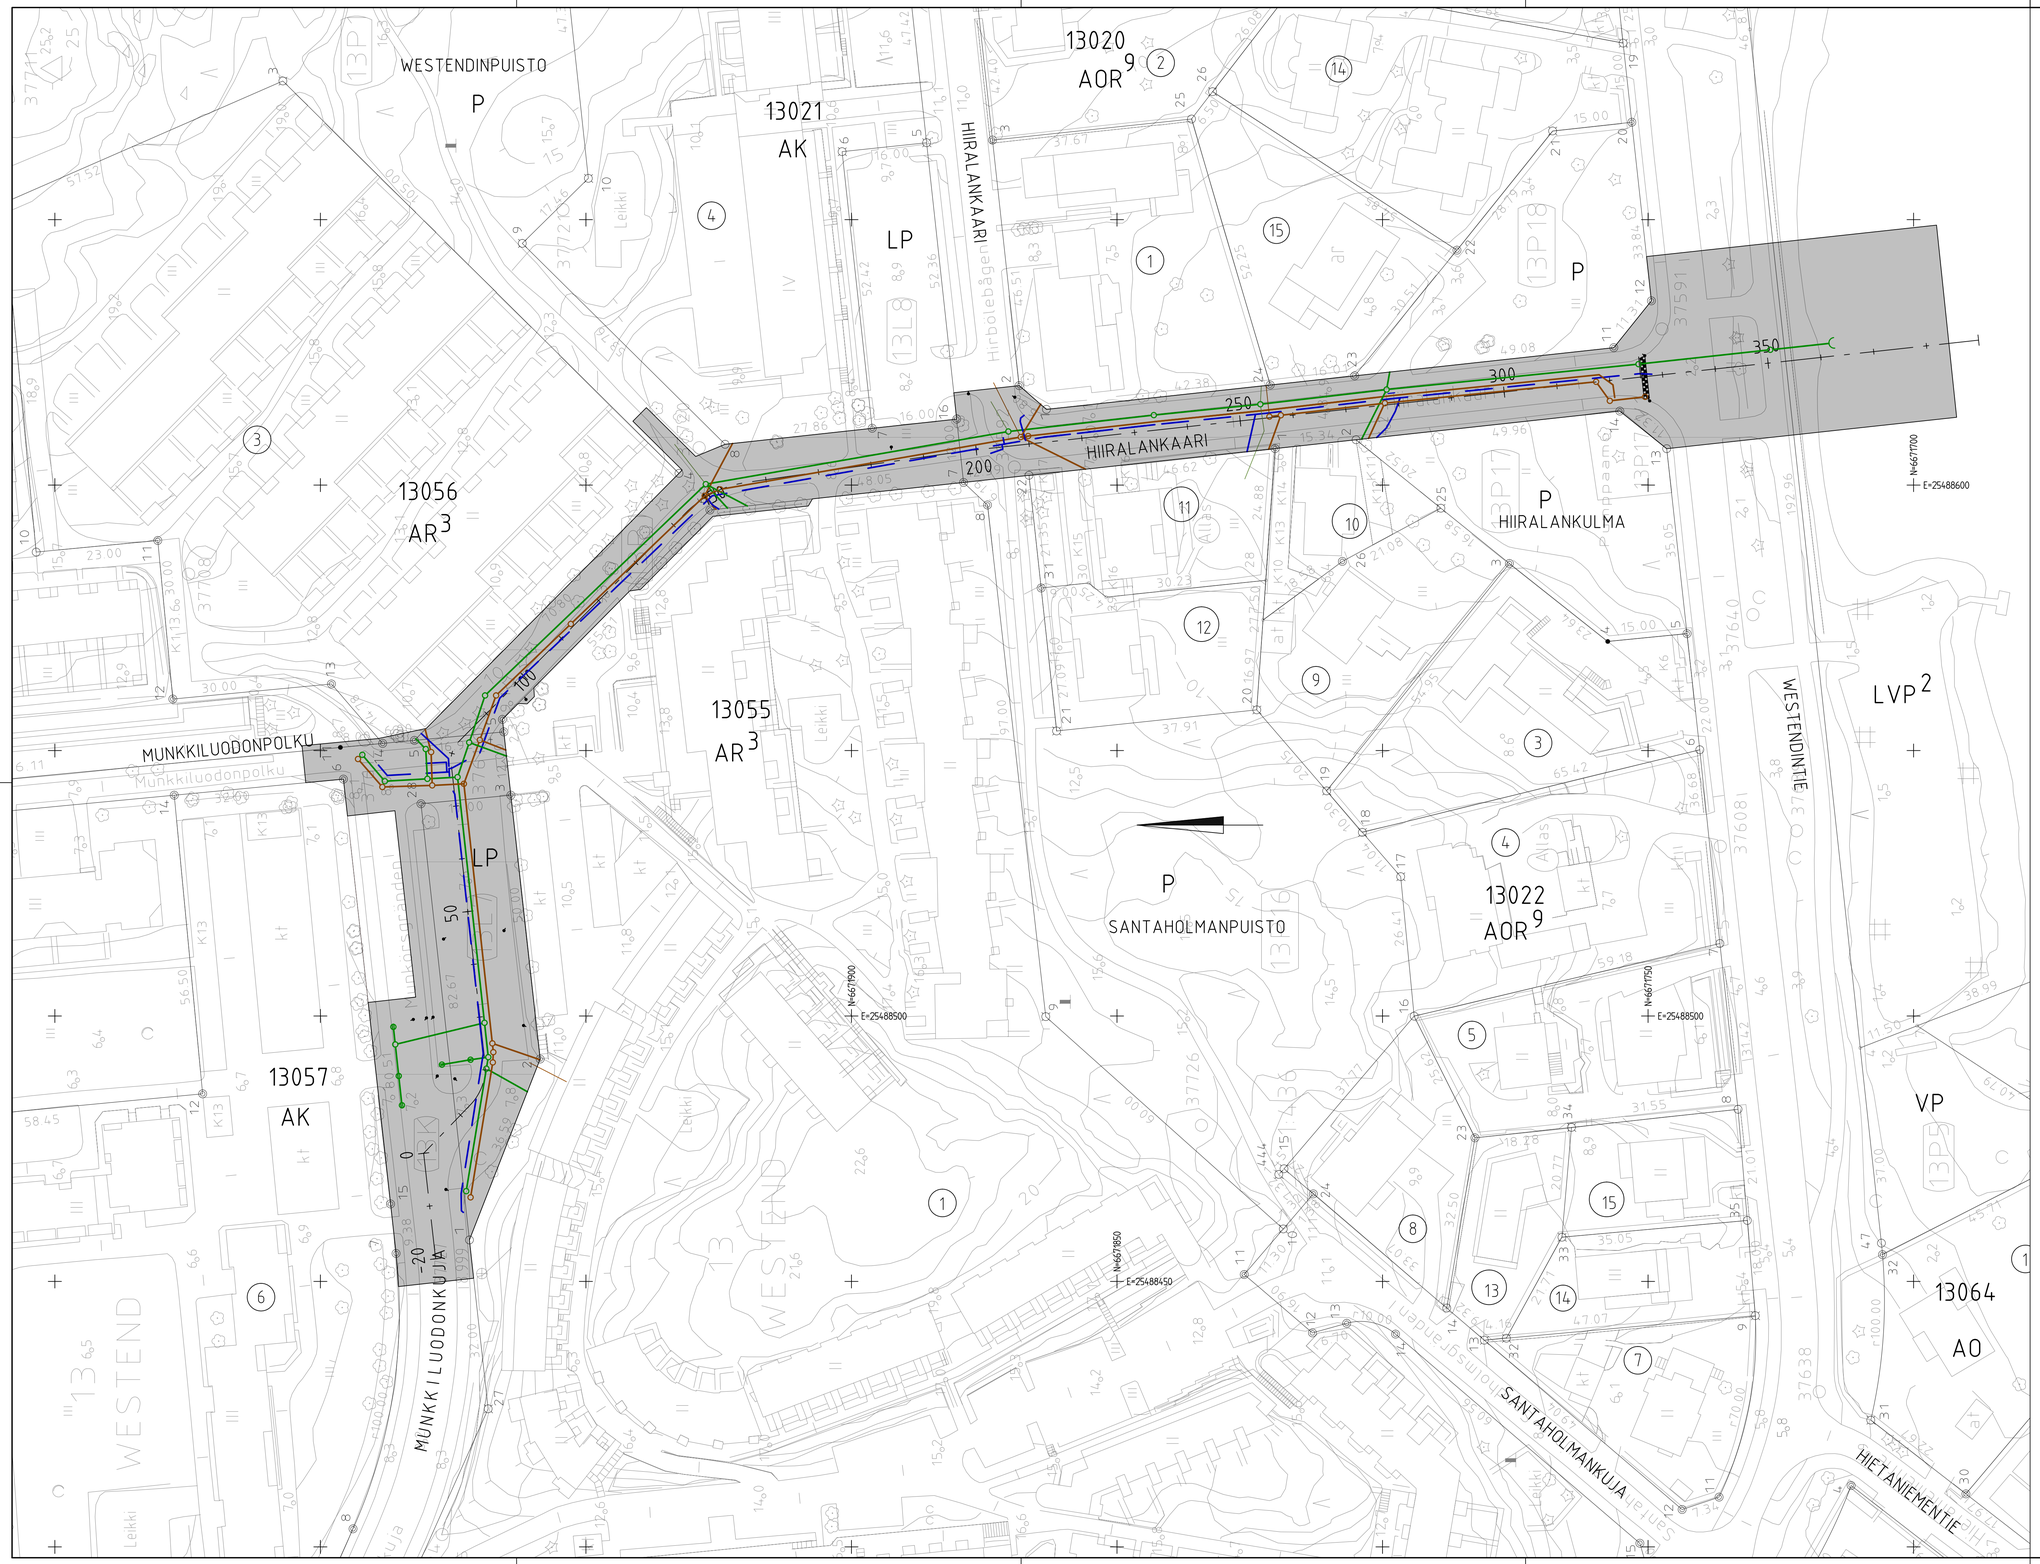

Urakkaraja

Urakkarajakartasta poiketen urakkaan kuuluvat myös kaikki valaistussuunnitelmassa ja kaapelipiirustuksessa esitetyt mahdollisesti urakkarajan ulkopuolella esiintyvät työt

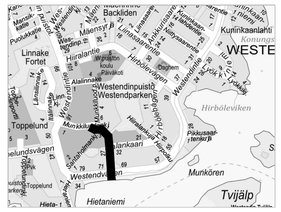

C			T/H
B			T/H
A			T/H

	ESPOON KAUPUNKI KAUPUNKITEKNIIKAN KESKUS	ESBO STAD STADSTEKNIKCENTRALEN	PIIRT.
ALUE	KAAVA WESTEND	KAUP.OSA 13 WESTEND	SUUNN. TARK. 1.7.2024 Kati Tolvanen/Welado HYV. 20.8.2024 Heli Rautio PÄIV. TILA
NIMI	WESTENDINPUISTO, MUNKKILUODONKUJA, HIIRALANKAARI, WESTENDINTIE		ALLOT. 25R / NRO. - LEYTYV.
AIHE	KATU, PUISTO		MITTAKAAVA 1:500 / KOORDINAATIST. ETRS-GK25 / KORKEUSJÄRJ. N2000
PIIR. LAJI	URAKKARAJAPIIRUSTUS		NRO 7893/900

HSY:n vesihuolto PL 100 00066 HSY p.(09) 156 11	NRO -	HYV. TARK. HYV. TARK.	
GT GEOTEKNIIKKA-YKSIKKÖ	KUNN.	KUNN. RAMBOLL 28.6.2024	
SUUNN.		SUUNN. Tuomas Näätänen	
TARK.		TARK. Touko Määttä	