

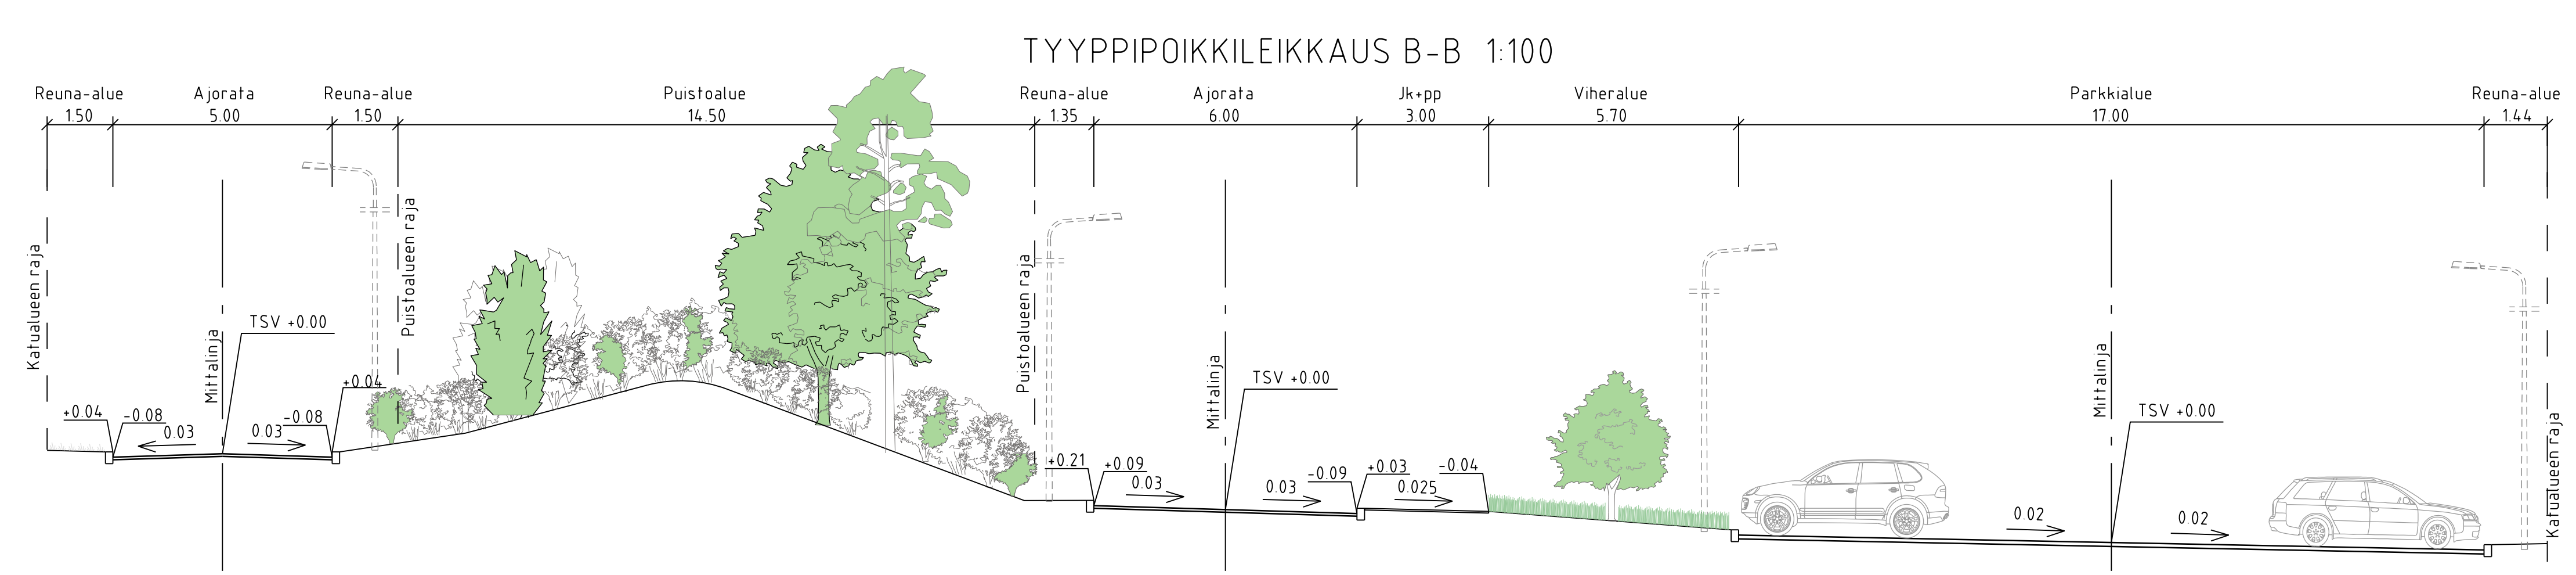
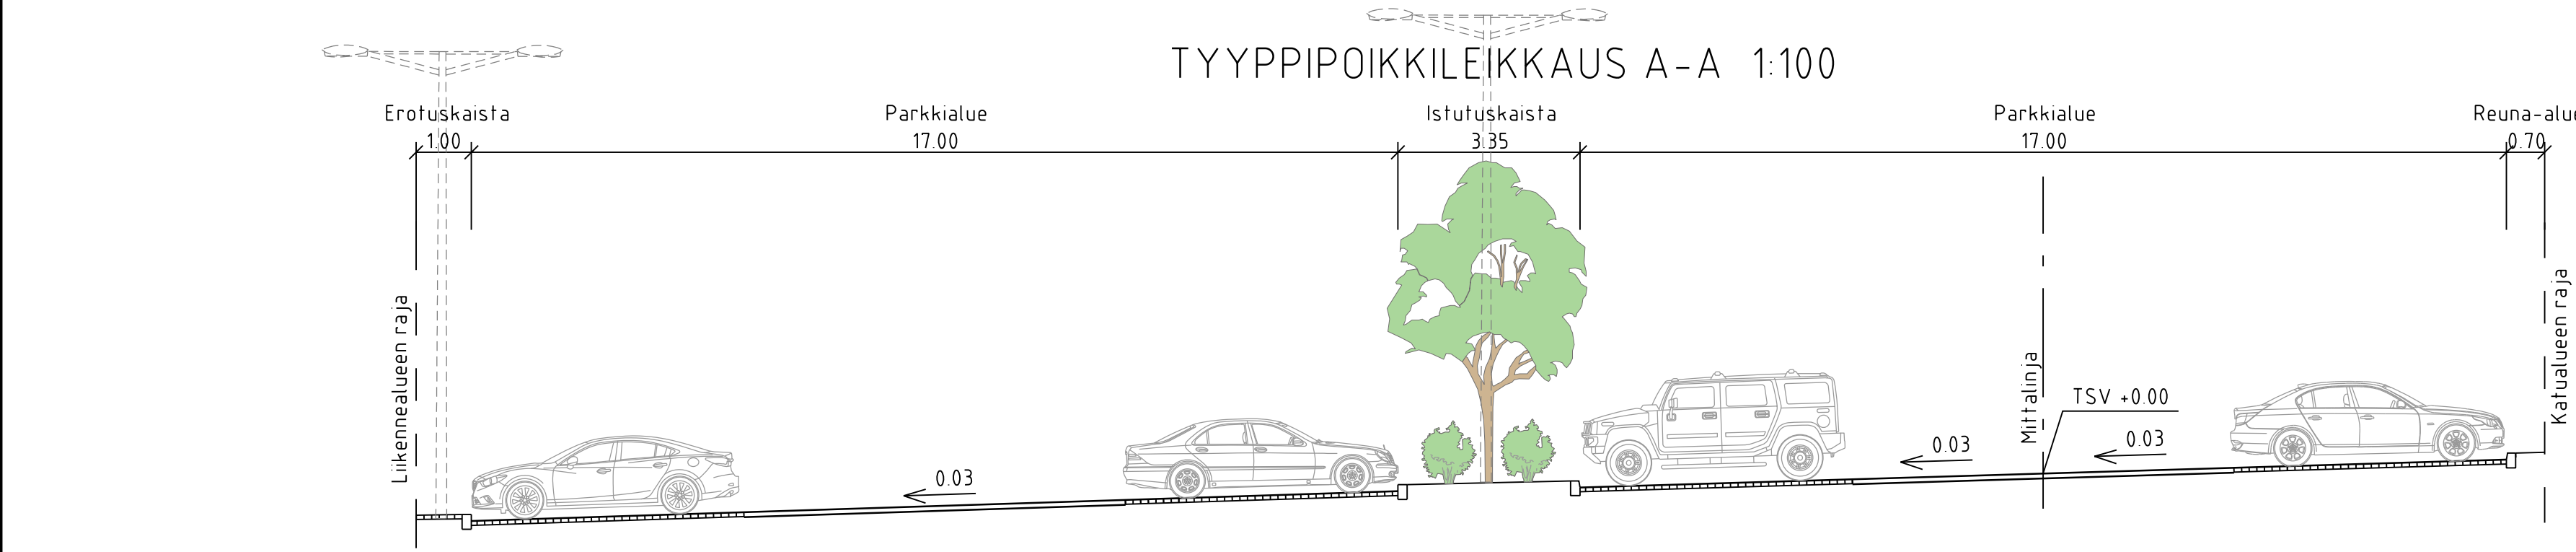
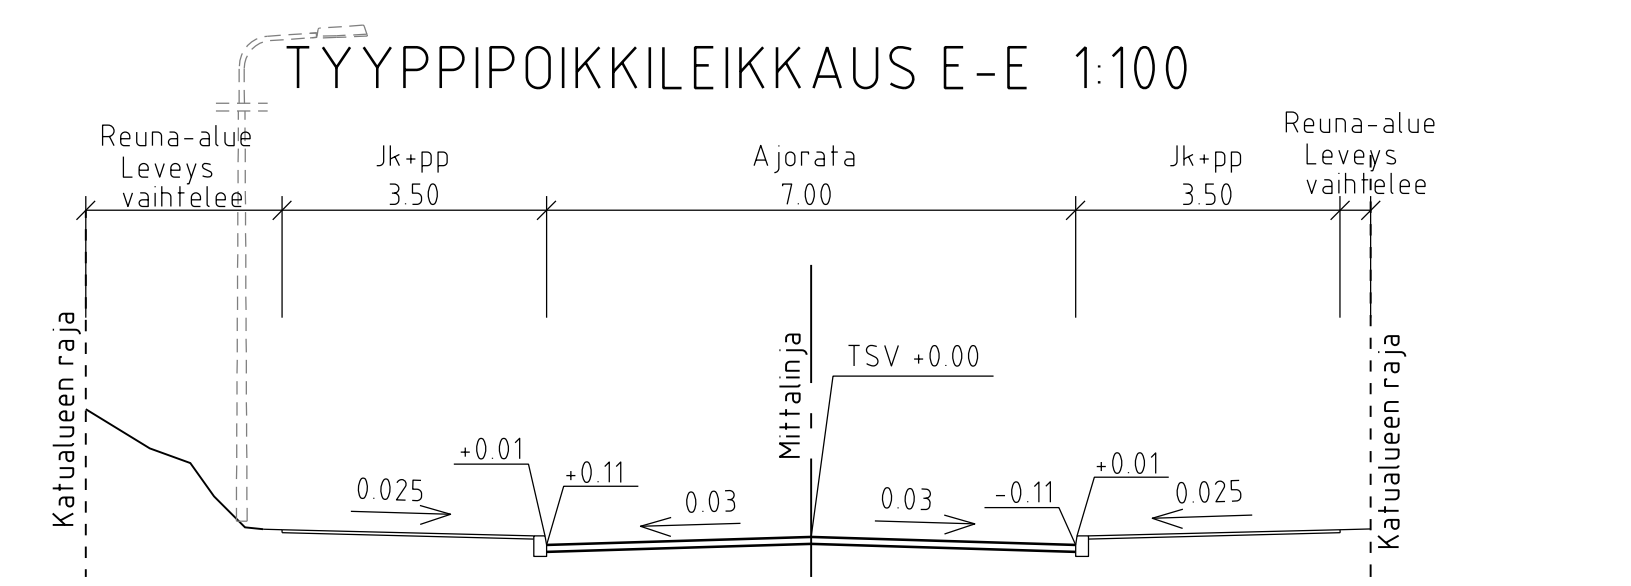
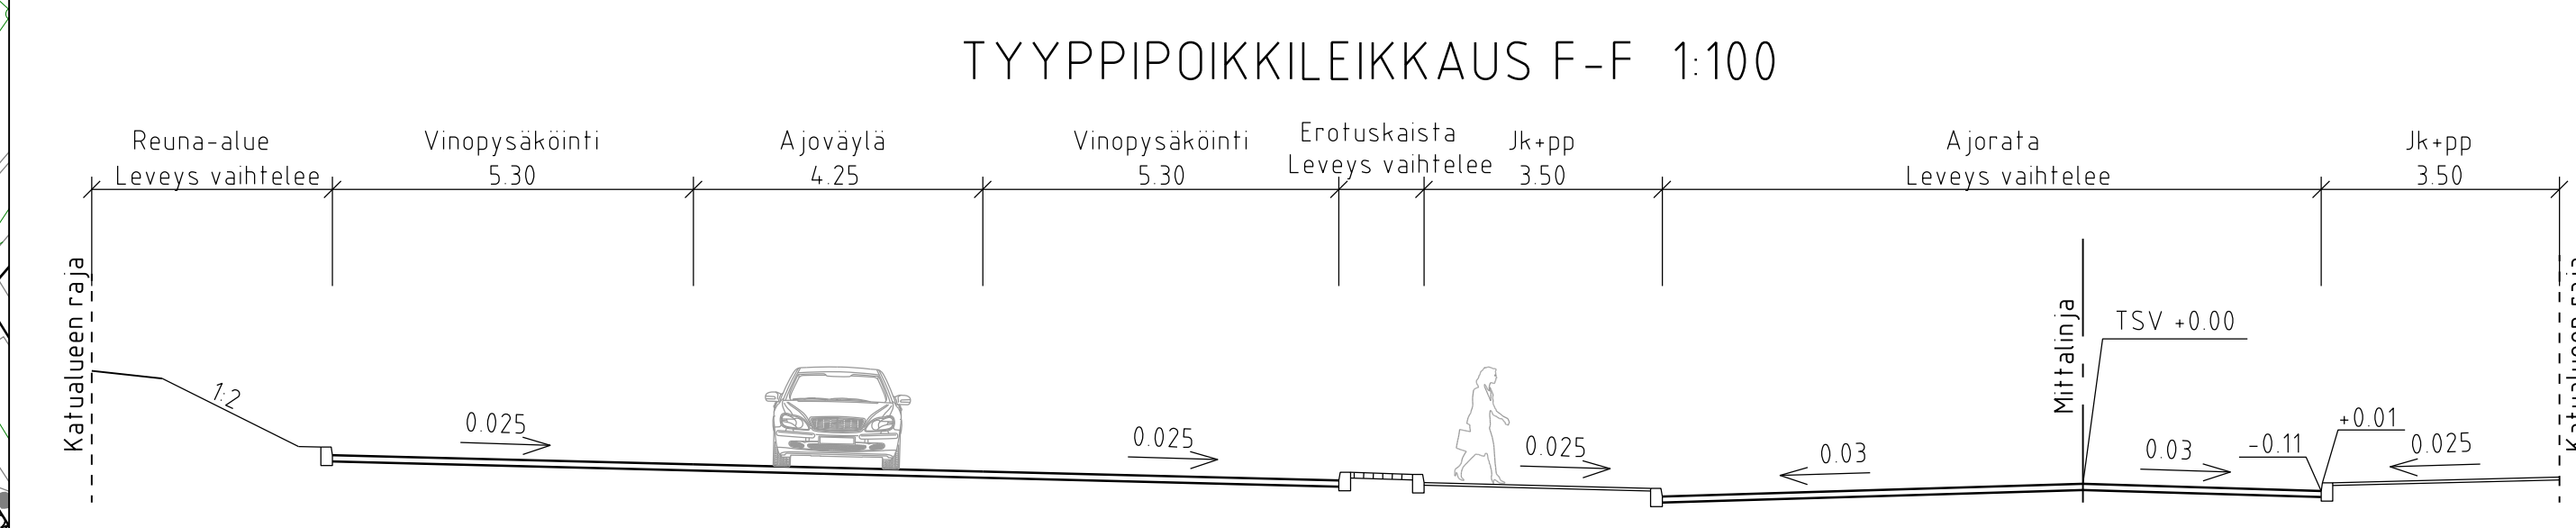
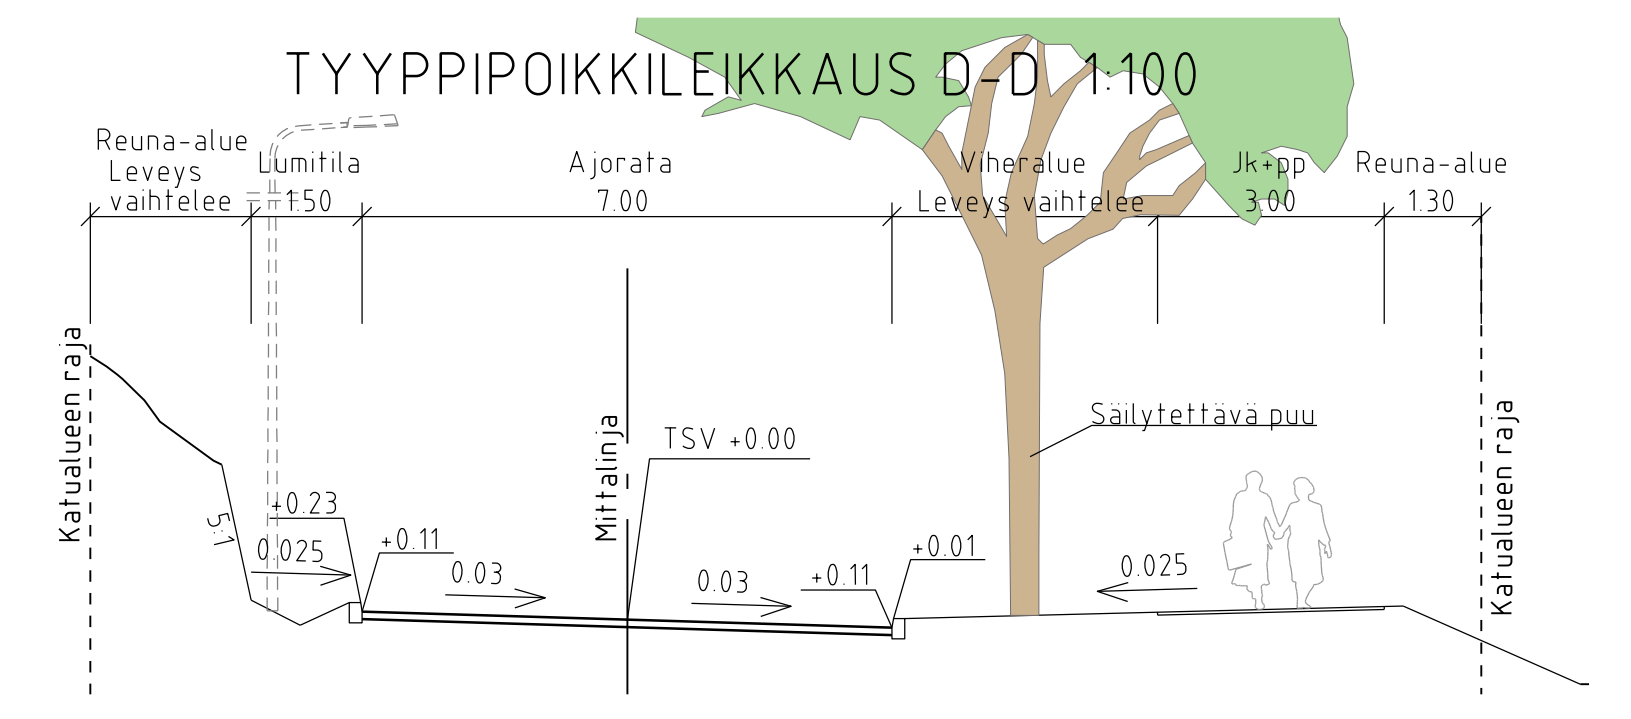


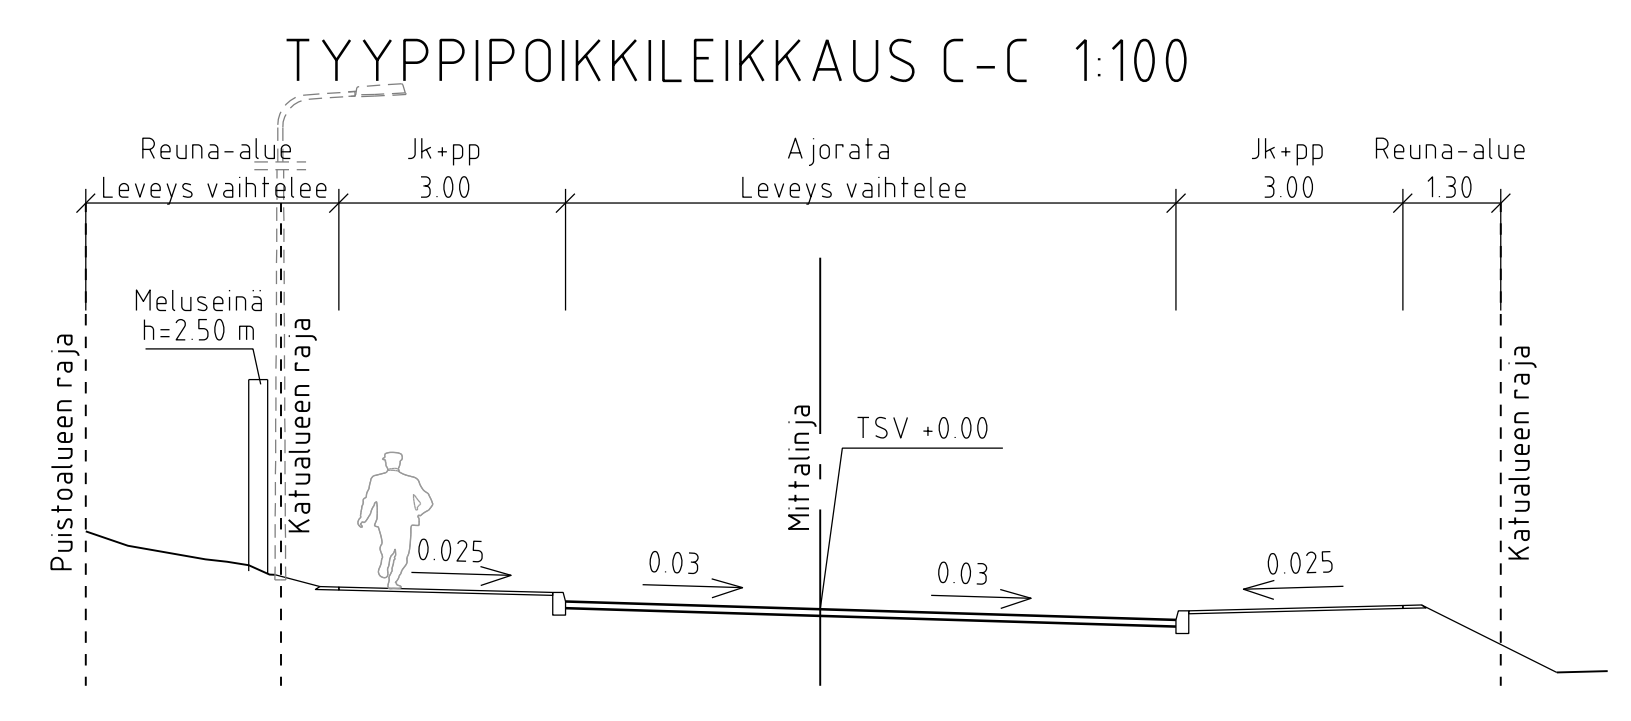

- MERKINTÖJEN SELITYS
- ajorata, asfaltti
 - jkpp-tie
 - kiveys
 - viheralue
 - avokallio
 - kitutuhka
 - sepeli
 - pihakatu
 - reunakivi
 - madallettu / luiskattu reunakivi
 - likim. nykyinen maanpinnan korkeusasema
 - likim. suunniteltu maanpinnan korkeusasema
 - likim. suunniteltu korkeusasema
 - istutettava / nykyinen / poistettava puu
 - polkupyörätelineet
 - valaisinpylväs
 - hulevesiviemäri, suunniteltu
 - tarkastus-, riitilä- ja kitakaivo, suunniteltu
 - hulevesiviemäri ja kaivo, rakennettu
 - hulevesipainanne

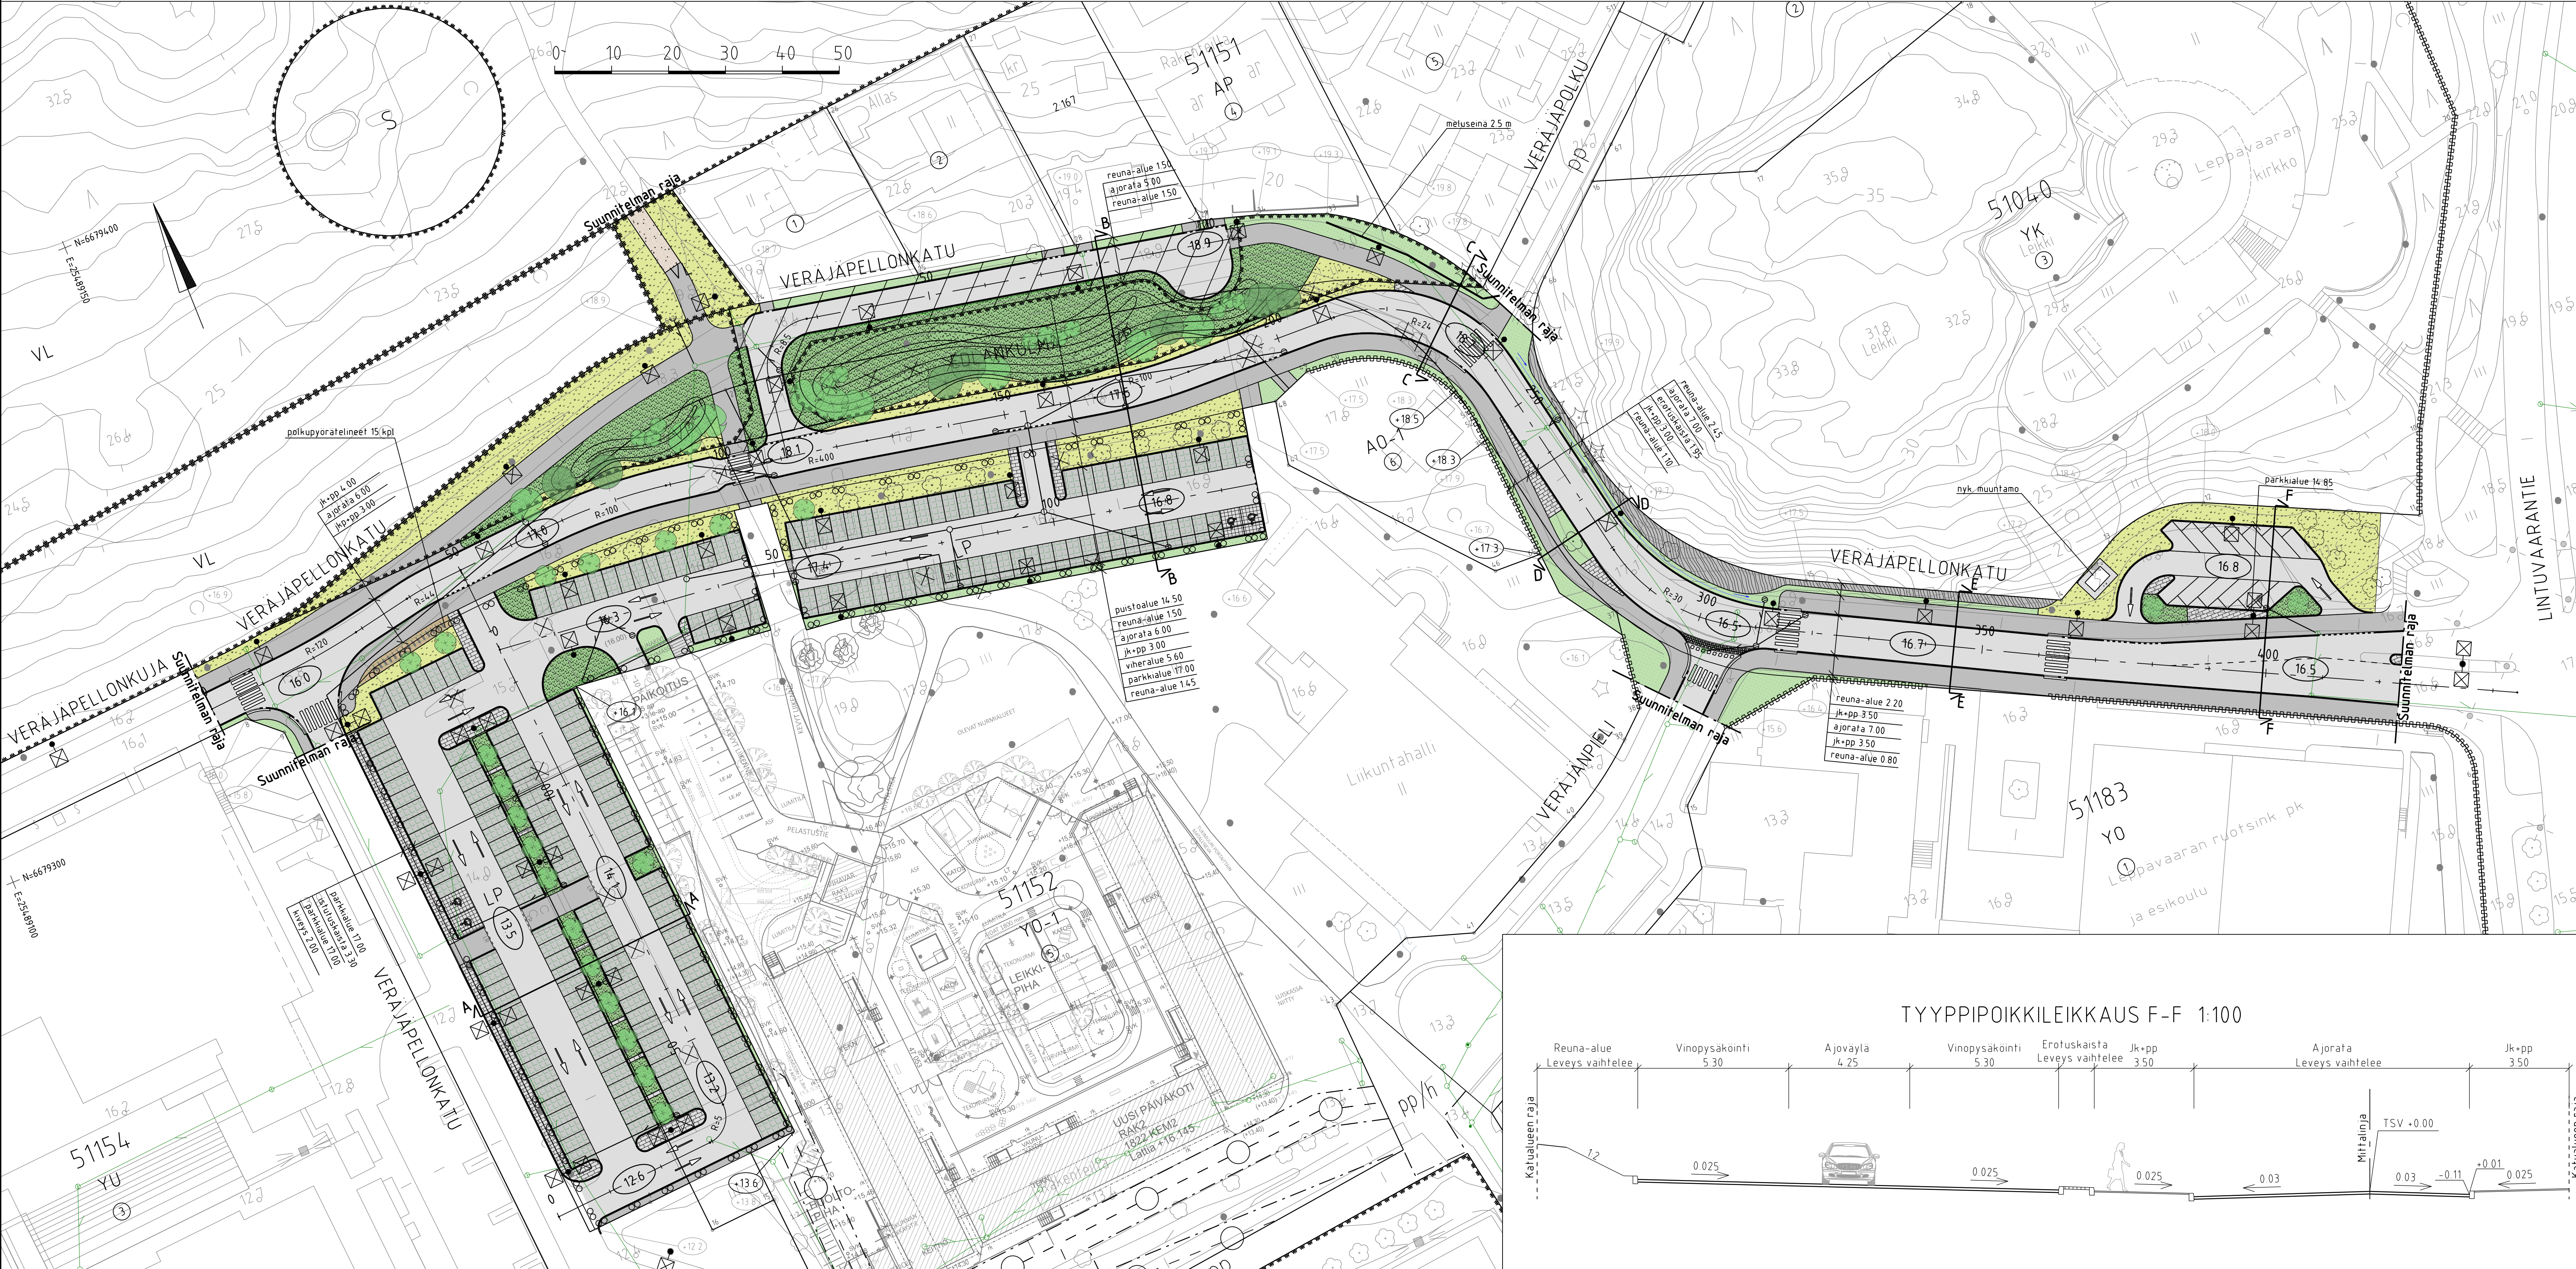

ESPOON KAUPUNKI KAUPUNKITEKNINEN KESKUS		ESBO STAD STADSTEKNIKCENTRALEN		PROJEKTI Peik Salonen 23.5.2024
ALUE VERAJÄNPIELI, LEPPÄVAARAN KESKUS POHJ. URHEILU JA KOULUKESKUS		KAUPUNGIN 51 LEPPÄVAARA		TEHTÄVÄ Heli Rautio 13.6.2024
NIMI VERAJÄPELLONKATU EDLANKULMA		PÄIVÄYS 23.10.2024		1751, 1753
AINE KATU, PUISTO		KÄYTTÖ 1500, 1:100		ETRS-OK25 WGS84 NZ2000
PÄIV. LAJ. KATU- JA PUISTOSUUNNITELMA TYYPPIPOIKKILEIKKAUS		7920/001		
GT SUUNNITTELIJA TARK.		HYV. TARK. HYV. TARK.		24.5.2024
Jukka Johansson		Marko Ranta		