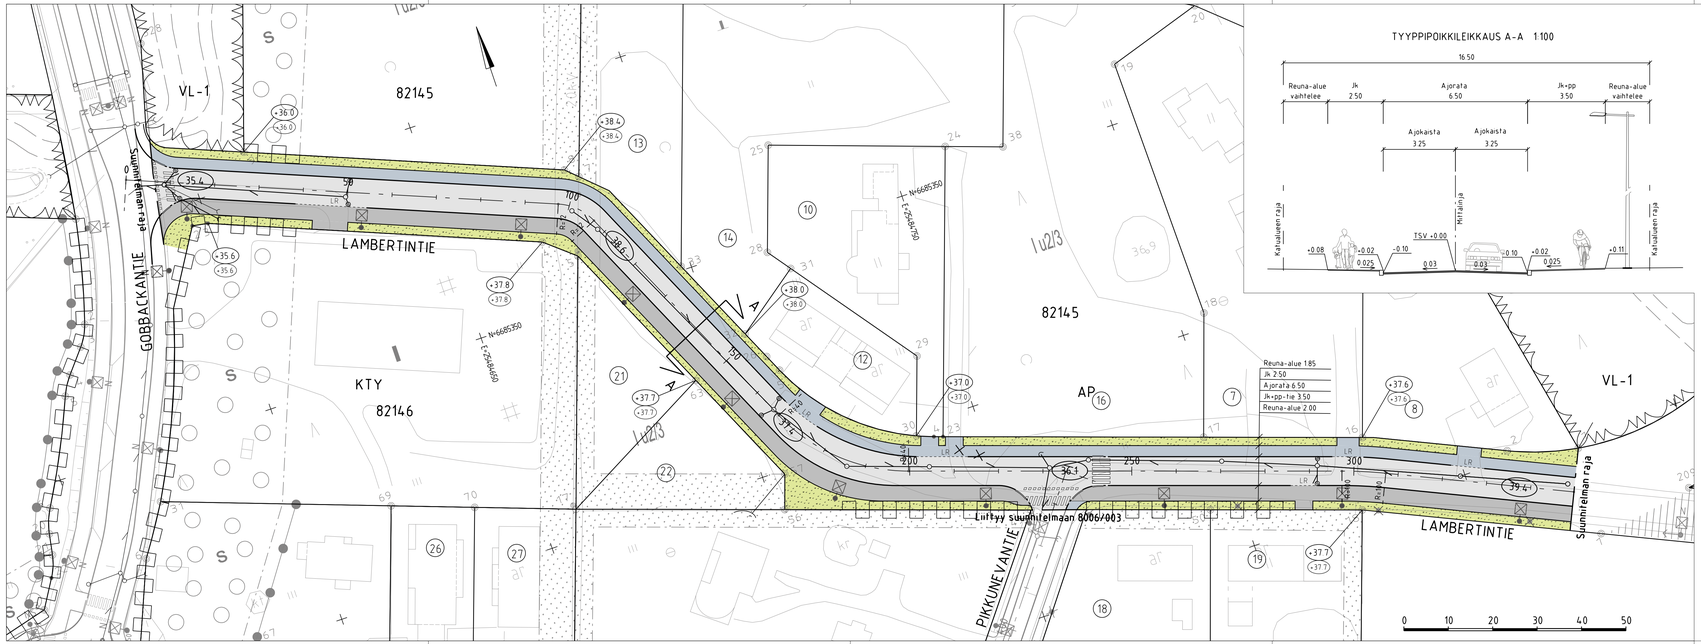

TYYPPIPOIKKILEIKKAUS A-A 1:100

PIIRUSTUSMERKINNÄT

- ajorata, asfaltti
- jk+pp-tie, asfaltti
- jk, asfaltti
- viheralue
- kiveys
- reunatuki
- madallettu reunatuki
- luiskattu / upotettu reunatuki
- suojatie
- hulevesiviemäri, suunniteltu / rakennettu
- hulevesikaivo, kitakaivo, tarkastuskaivo
- 39.0 — liikimääräinen kadun korkeusasema
- +42.3 — liikim. suunniteltu maanpinnan korkeusasema
- +42.5 — liikim. nykyinen maanpinnan korkeusasema
- valaisimet

ESPOON KAUPUNKI KAUPUNKITEKNIIKAN KESKUS	ESBO STAD STADSTEKNIKCENTRALEN	PÄIVÄT	
		SUUNN.	
		TARK.	9.10.2024 Peik Salonen
ALUE: GOBBACKA	KAUP.OSA: 82 PERUSMÄKI	HYV.	11.10.2024 Heli Rautio
		KSL	18.10.2024 Salla Hänninen
		TEK.	11.12.2024
NIMI: LAMBERTINTIE		KUVAT: ITIN	MUU:
		MITTA: 1:500,1:100	KOORD.JÄR.: ETRS-GK25 / KORKEUS JÄR.: N2000
AIHE (PIIRUS L.A.): KATU KATUSUUNNITELMA, TYYPPIPOIKKILEIKKAUS		NRO: 8006/002	
HSY n vesihuolto PL 100 00066 HSY p (09) 75611	NRO: -	RAKAVV.	
		RAKTARK.	
		HYV.	
		TARK.	
GT — GEOTEKNIIKKA-YKSikö	KUNTA	KUNTA	RAMBOLL 7.10.2024
SUUNN.		SUUNN.	Pia Ronnholm Mea Surakka
TARK.		TARK.	Markku Lindroos