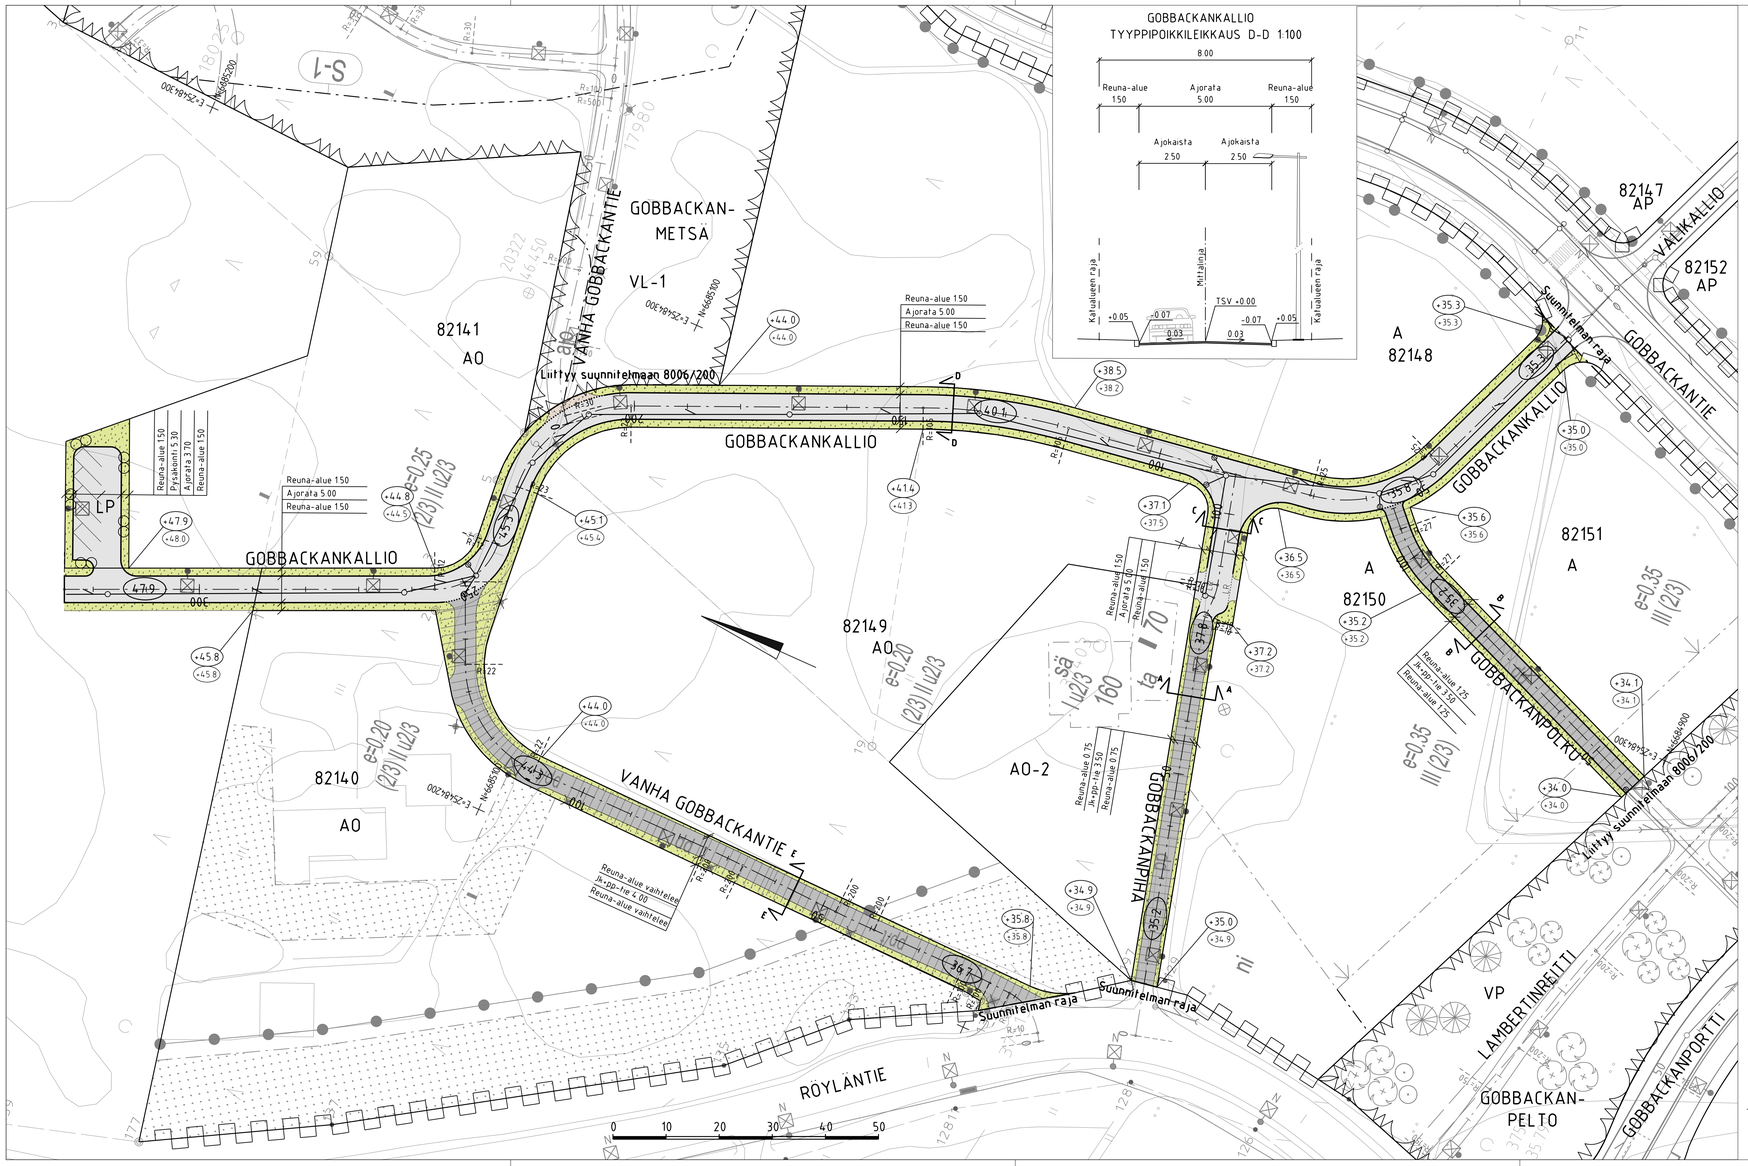

GOBBACKANKALLIO TYYPPIPOIKKILEIKKAUS D-D 1:100

PIIRUSTUSMERKINNÄT

- ajorata, asfaltti
- jk+pp-tie, asfaltti
- viheralue
- reunatuki
- LR luiskattu reunatuki
- hulevesiviemäri, suunniteltu / rakennettu
- hulevesikaivo
- tarkastuskaivo
- 32.6 likimääräinen kadun korkeusasema
- +32.6 likim. suunniteltu maanpinnan korkeusasema
- +32.5 likim. nykyinen maanpinnan korkeusasema
- valaisimet

VANHA GOBBACKANTIE TYYPPIPOIKKILEIKKAUS E-E 1:100

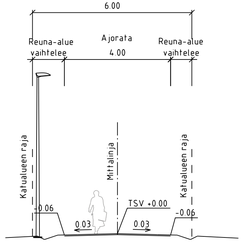

GOBBACKANPIHA GOBBACKANPOLKU Jk+pp-tie TYYPPIPOIKKILEIKKAUS A-A, B-B 1:100

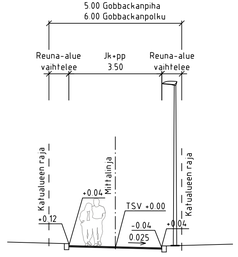

GOBBACKANPIHA Katu TYYPPIPOIKKILEIKKAUS C-C 1:100

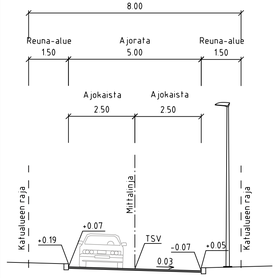

C			T/H
B			T/H
A			T/H

ESPOON KAUPUNKI
KAUPUNKITEKNIIKAN KESKUS

ESBO STAD
STADSTEKNIKCENTRALEN

PIIRT.	
SUUNN.	
TARK.	9.10.2024 Peik Salonen
HYV.	11.10.2024 Heli Rautio
OSA	18.10.2024 Salla Hänninen
TILA	11.12.2024
ARCHIT.	12N, 11N
LUTTY	
MAASTO	
MITTAKAVA	1:500,1:100
KOORD.JÄR.	ETRS-GK25
KORKEUSJÄR.	N2000
NRO	8006/007

KAAVA: GOBBACKA
KAUPOSA: 82 PERUSMÄKI

NIMI: GOBBACKANPOLKU, GOBBACKAN-KALLIO, GOBBACKANPIHA, VANHA GOBBACKANTIE VÄLILLÄ RÖYLÄNTIE-GOBBANCANKALLIO

AIHE: KATU
PIIR. LAJI: KATUSUUNNITELMA, TYYPPIPOIKKILEIKKAUS

HSY:n vesihuolto
PL 100
00066 HSY
p (09) 7561 1

NRO

REV.HYV.	
REV.TARK.	
HYV.	
TARK.	

GT GEOTEKNIIKKA-YKSIKKÖ

KONS.

RAMBOLL 7.10.2024

SUUNN. Pia Rönnholm Mea Surakka

TARK. Markku Lindroos