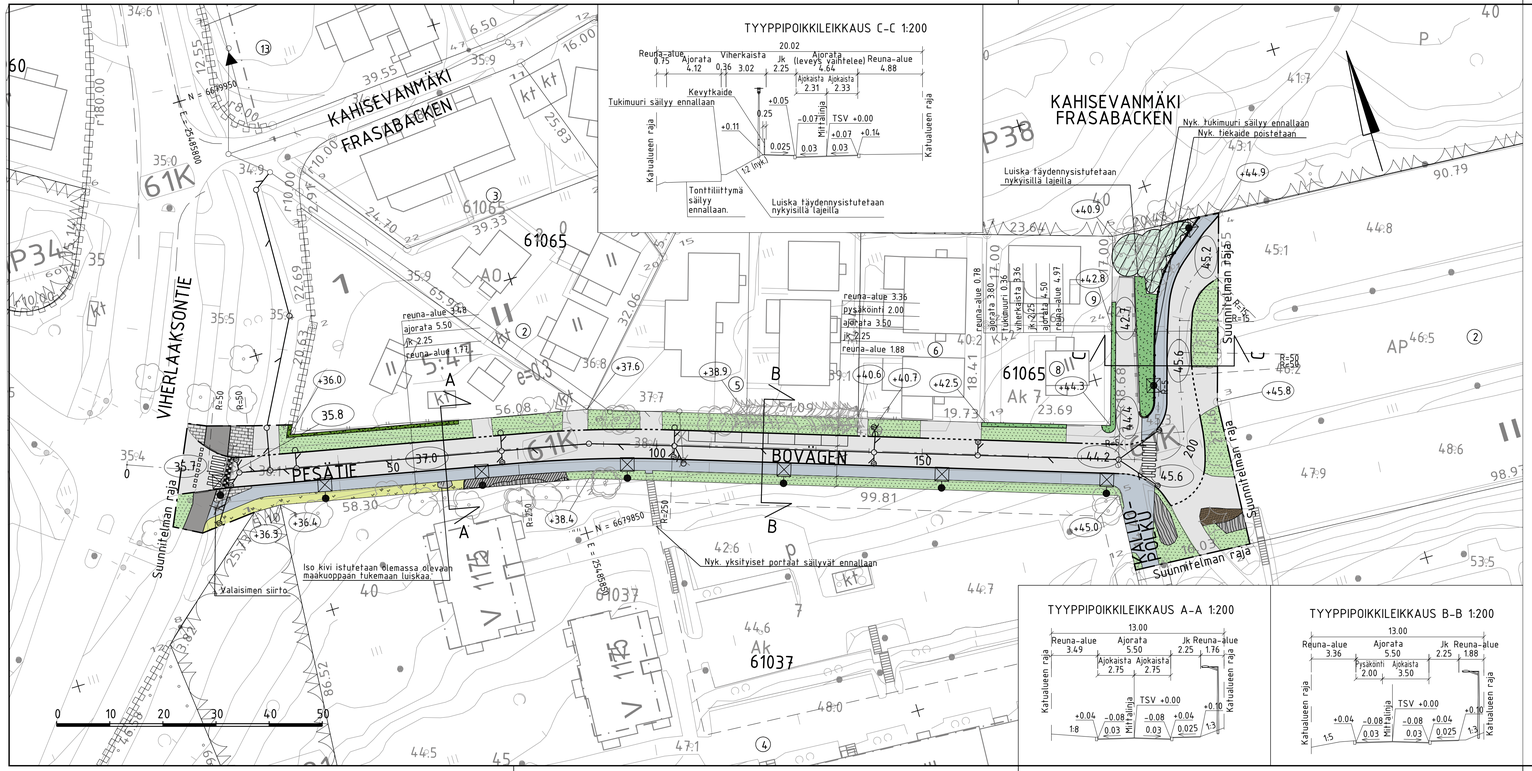

TYYPPIPOIKKILEIKKAUS C-C 1:200

TYYPPIPOIKKILEIKKAUS A-A 1:200

TYYPPIPOIKKILEIKKAUS B-B 1:200

MERKINTÖJEN SELITYS

- ajorata, asfaltti
- jalkakäytävä, asfaltti
- jk+pp-tie, asfaltti
- kiveys
- murske
- viheralue
- nykyinen havupuuistutus
- nykyinen lehtipensasistutus
- avokallio/paljastettava kallioalue
- nykyinen metsä
- nykyinen, mitattu puu
- maakivi
- korotetun alueen viiste
- kaide
- reunatuki
- madallettu / upotettu reunatuki
- erotteluraita /-viiva
- hulevesiviemäri, suunniteltu / rakennettu
- kitakaivo, hulevesikaivo
- tarkastuskaivo, suunniteltu / rakennettu
- 9.9 likim. suunniteltu korkeusasema
- +9.9 likim. suunniteltu maanpinnan korkeusasema
- valaisinpylväs

ESPOON KAUPUNKI KAUPUNKITEKNIIKAN KESKUS	ESBO STAD STADSTEKNIKCENTRALEN	PIIRT.	
		SUUNN.	
		TARK.	Vesa Raimesalo 29.5.2024
ALUE: KAAVA VIHERLAAKSO VIHERKALLIO POHJOISOSA	KAUP.OSA 61 VIHERLAAKSO	HYV.	Heidi Piironen 9.7.2024
		PVM.	
		TILA	20.11.2024
NIMI: PESÄTIE		KORTTI NRO	170
		KORTTY	
AIHE: KATU		MITTAKAAVA	1:500, 1:200
		KOORDINAATIT	ETRS-GK25
		KORKEUSJÄRJ.	N2000
PIIR. LAJI: KATUSUUNNITELMA, TYYPPIPOIKKILEIKKAUS		NRO	8014/001
HSY:n vesihuolto PL 100 00066 HSY p.(09) 156 11	NRO	REV.HYV.	
		REV.TARK.	
		HYV.	
		TARK.	
GT GEOTEKNIIKKA-YKSIKKÖ		KONS.	SITOWISE 29.5.2024
SUUNN.	HYV.	SUUNN.	Juho Koskela, Karitta Liikka
TARK.		TARK.	Antti Elomaa