




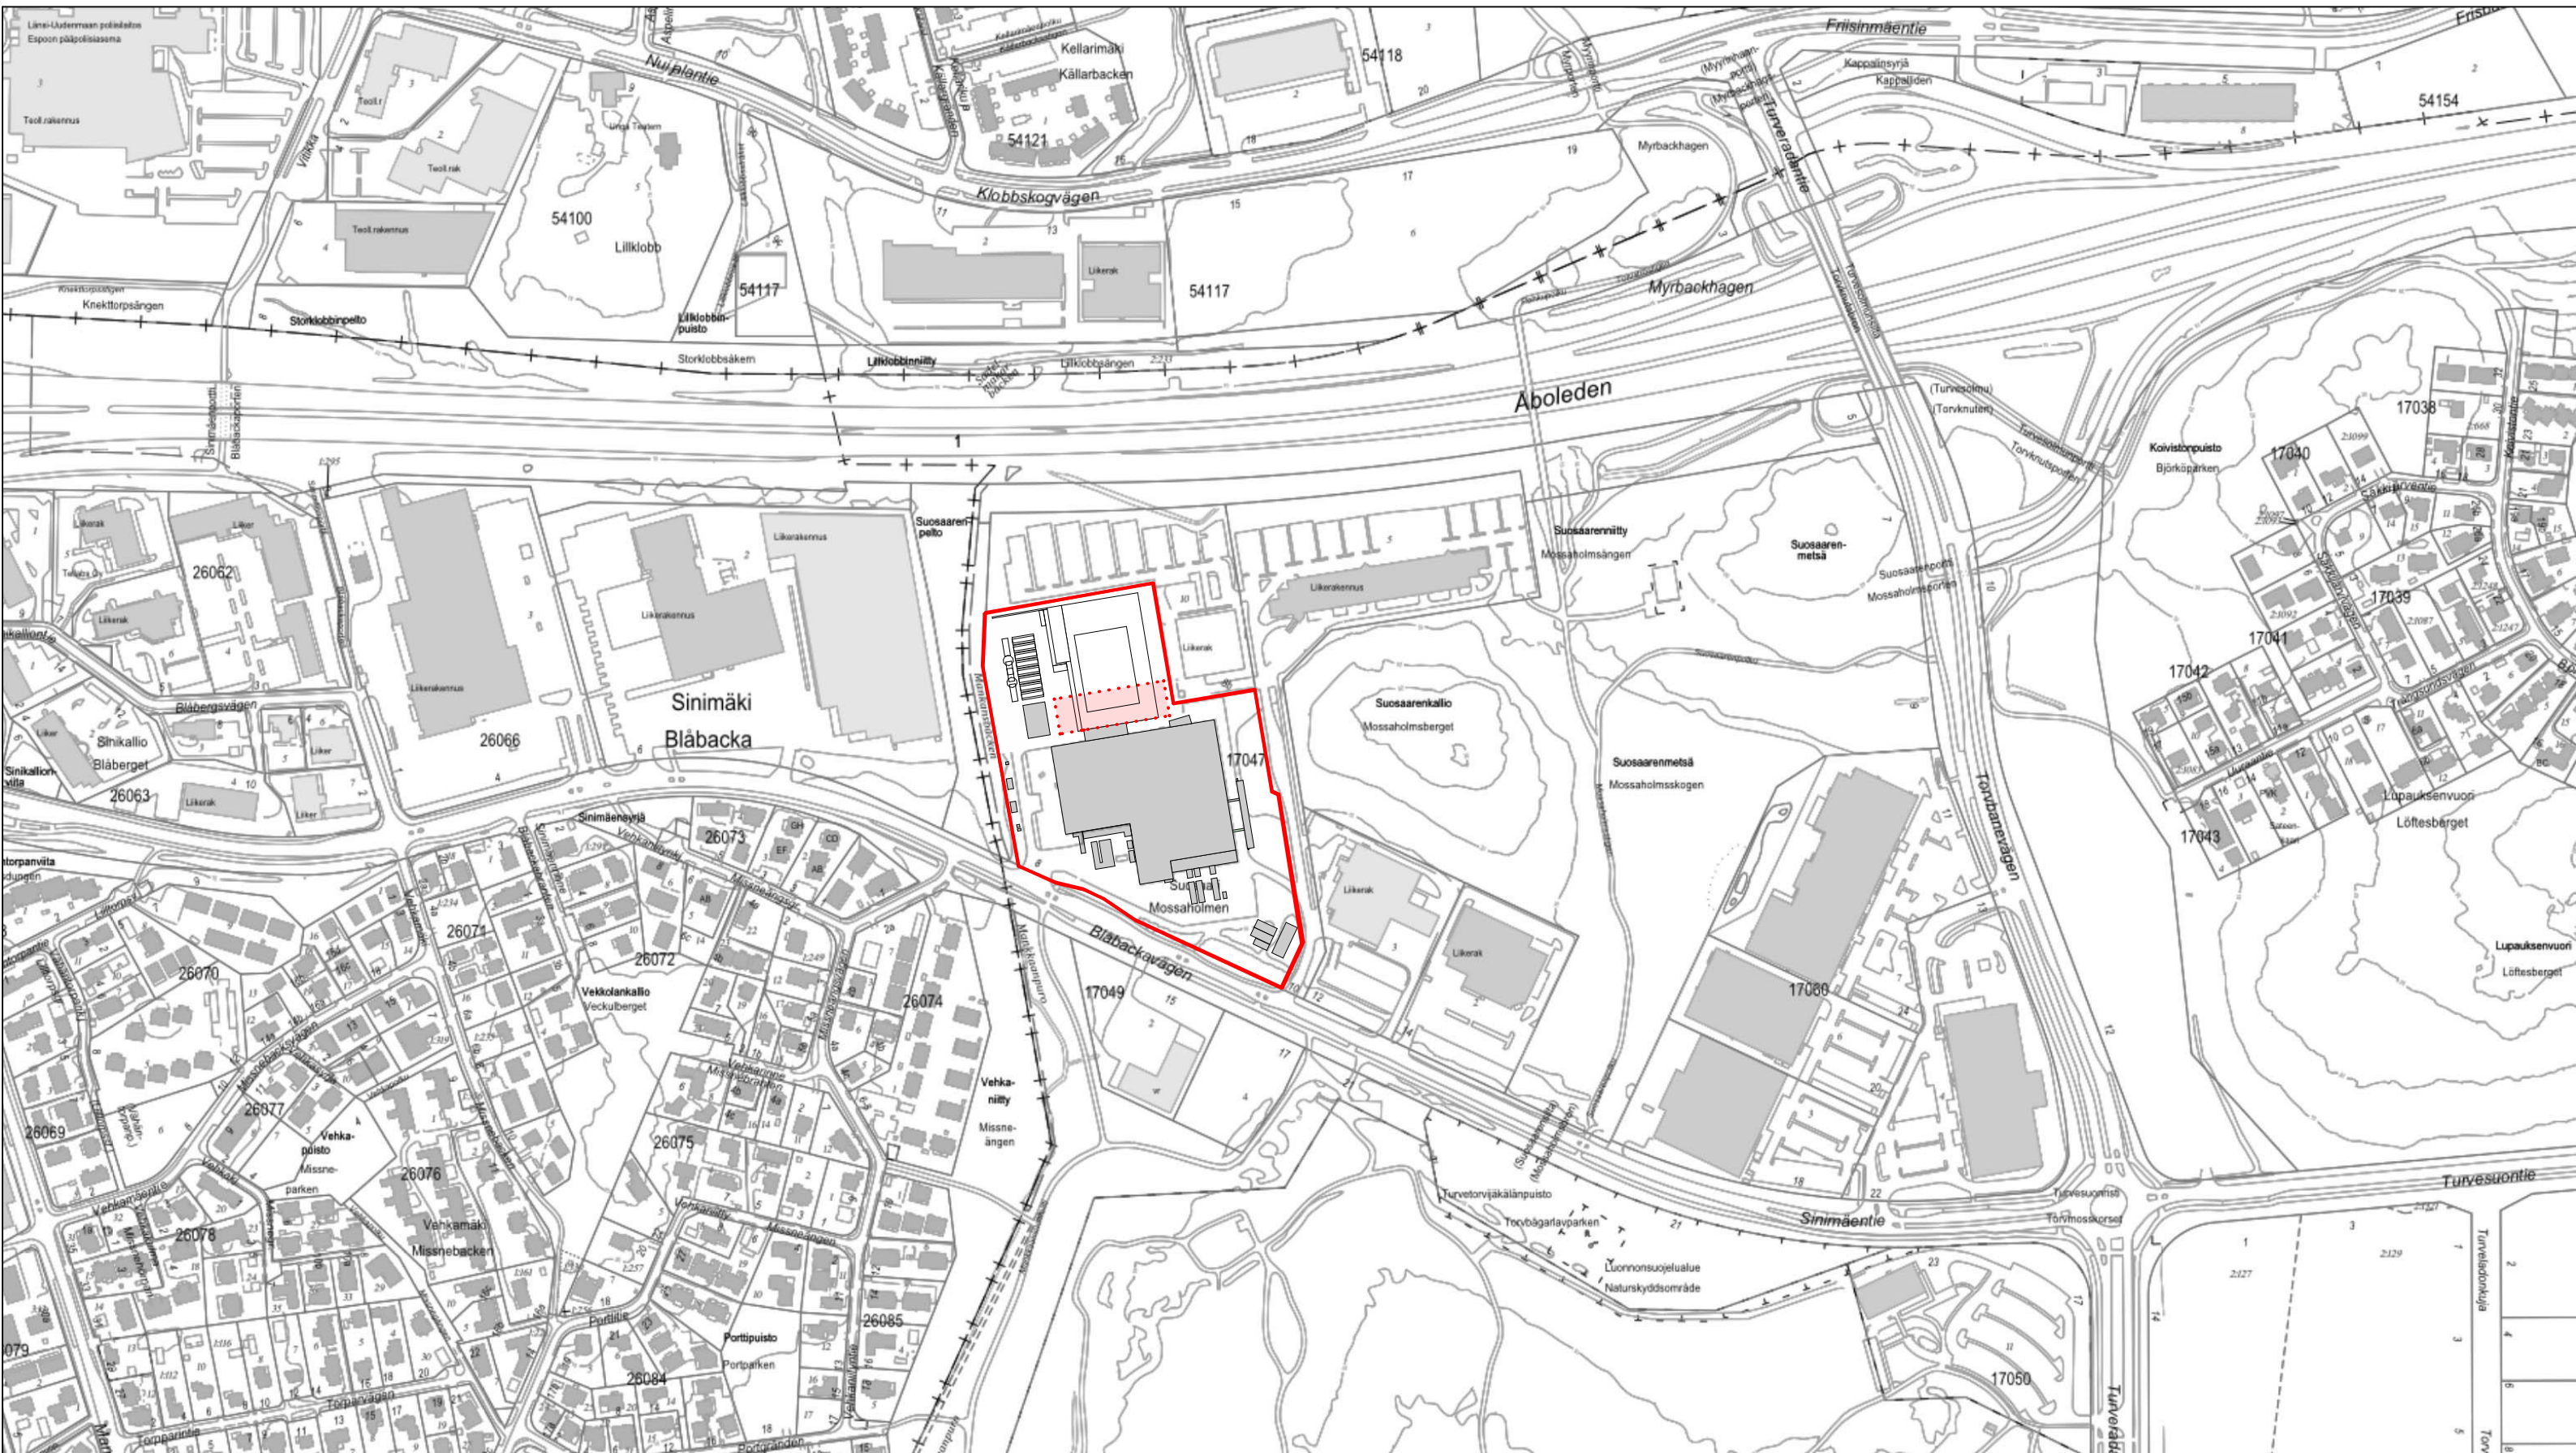

OLEMASSA OLEVAT
RAKENNUKSET


TOIMISTORAKENNUKSEN
PURKAMINEN

UUDISRAKENNUS
JA TEKNIKKAPIIHA



EQUINIX HE7-8 MASTERPLAN | 31-2302 00-02 D | SINIMÄENTIE 8, ESPOO | SIJAINTIKAAVIO | KARTTA
| A3 | 10.02.2025

SYNOPSIS
ARCHITECTS

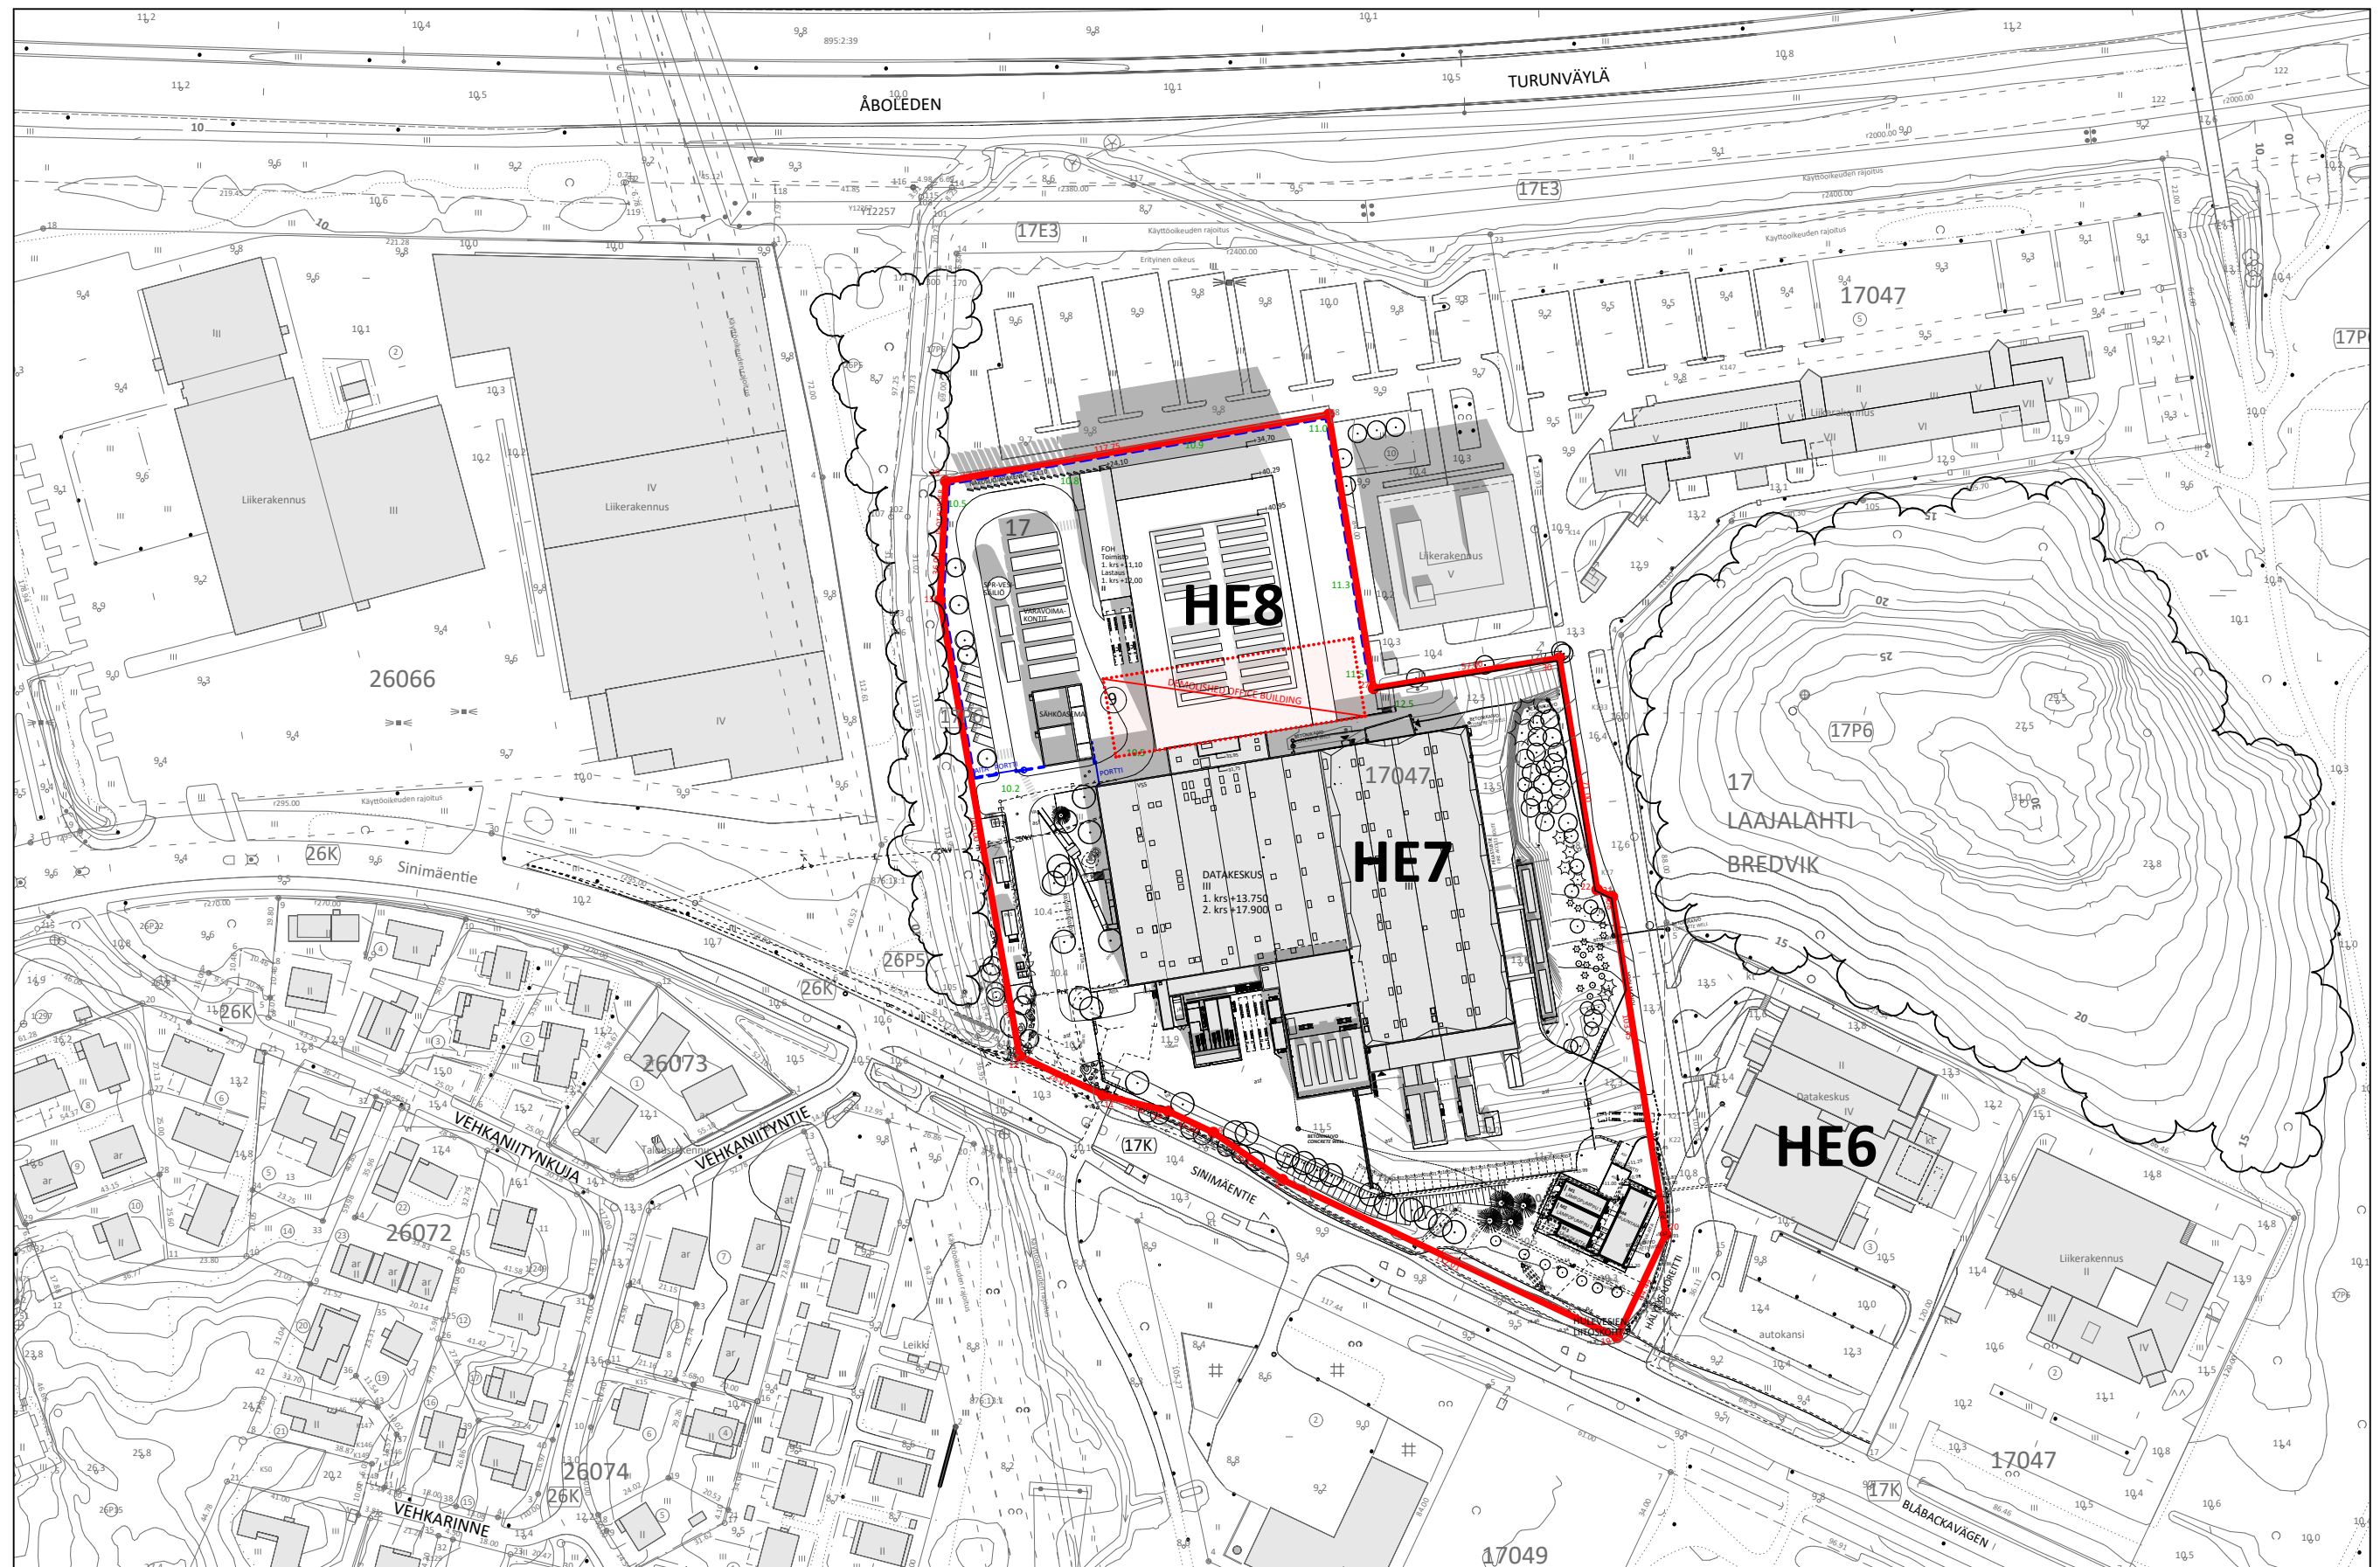

OLEMASSA OLEVAT
RAKENNUKSET


TOIMISTORAKENNUKSEN
PURKAMINEN

UUDISRAKENNUS
JA TEKNIKKAPIHA

EQUINIX HE7-8 MASTERPLAN | 31-2302 00-02 D | SINIMÄENTIE 8, ESPOO | DATAKESKUSKAMPUS
1:2000 | A3 | 10.02.2025





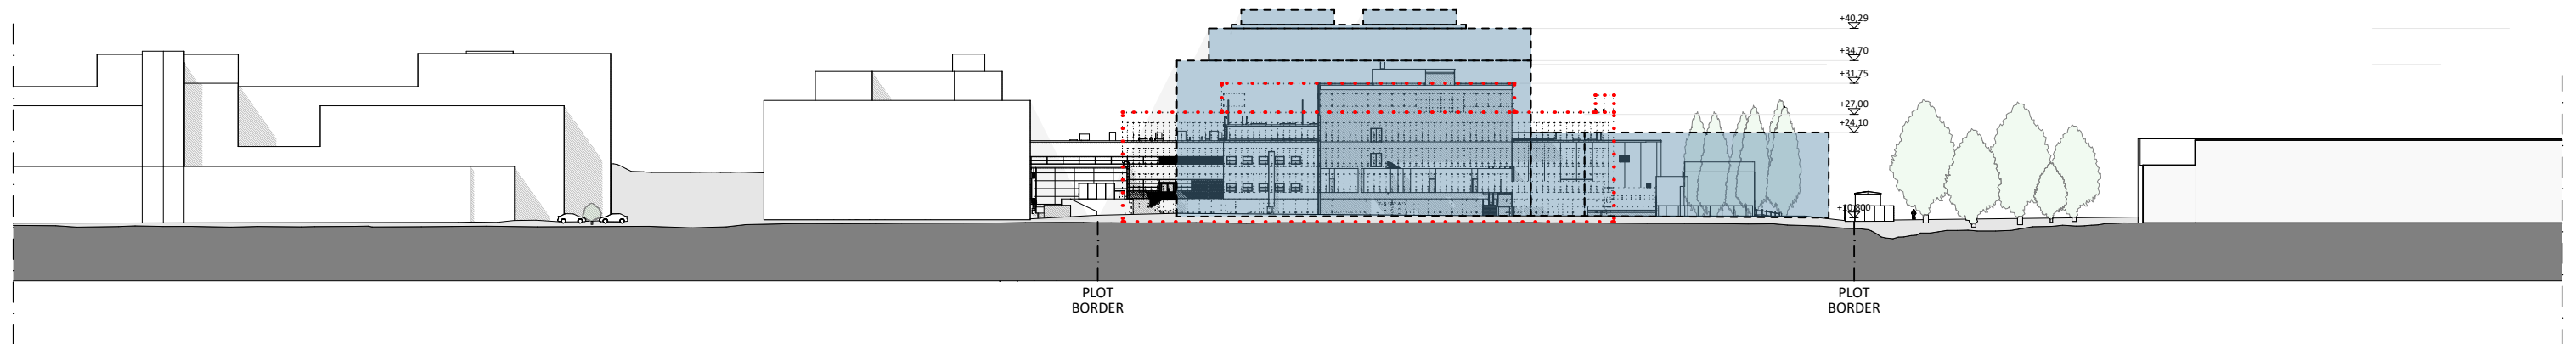


OLEMASSA OLEVAT
RAKENNUKSET




TOIMISTORAKENNUKSEN
PURKAMINEN




UUDISRAKENNUS
JA TEKNIKKAPIHA

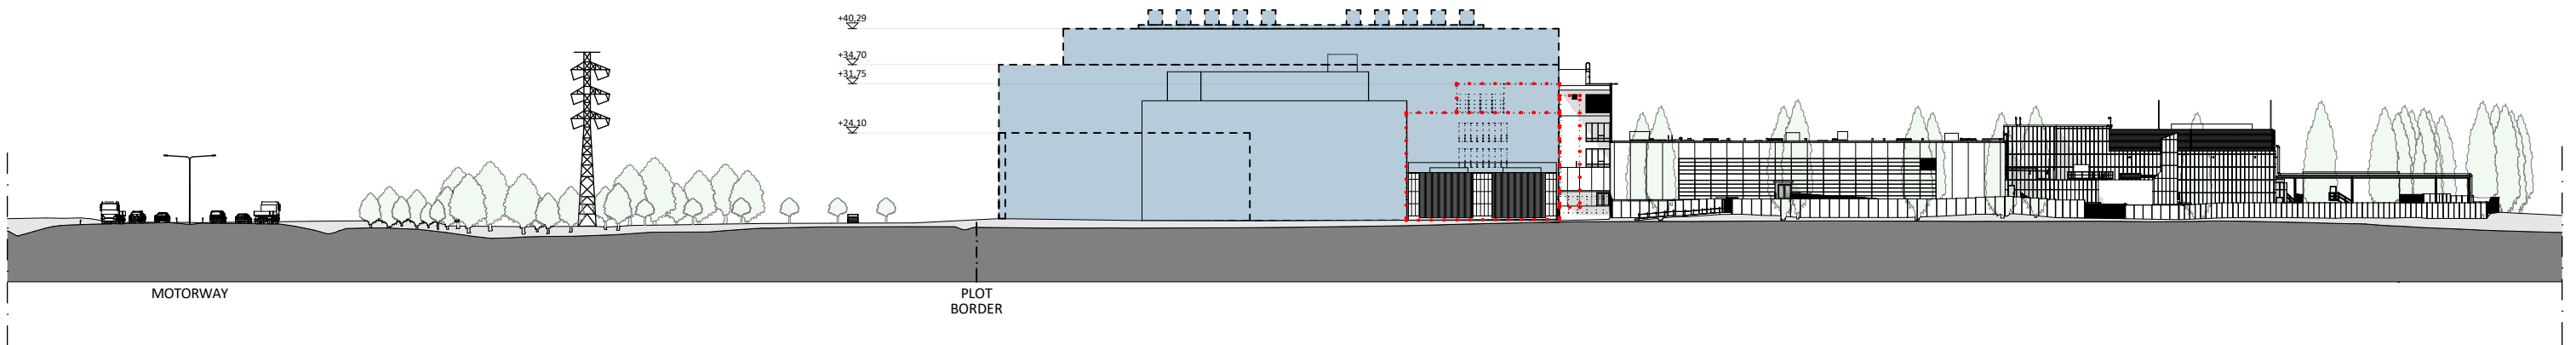

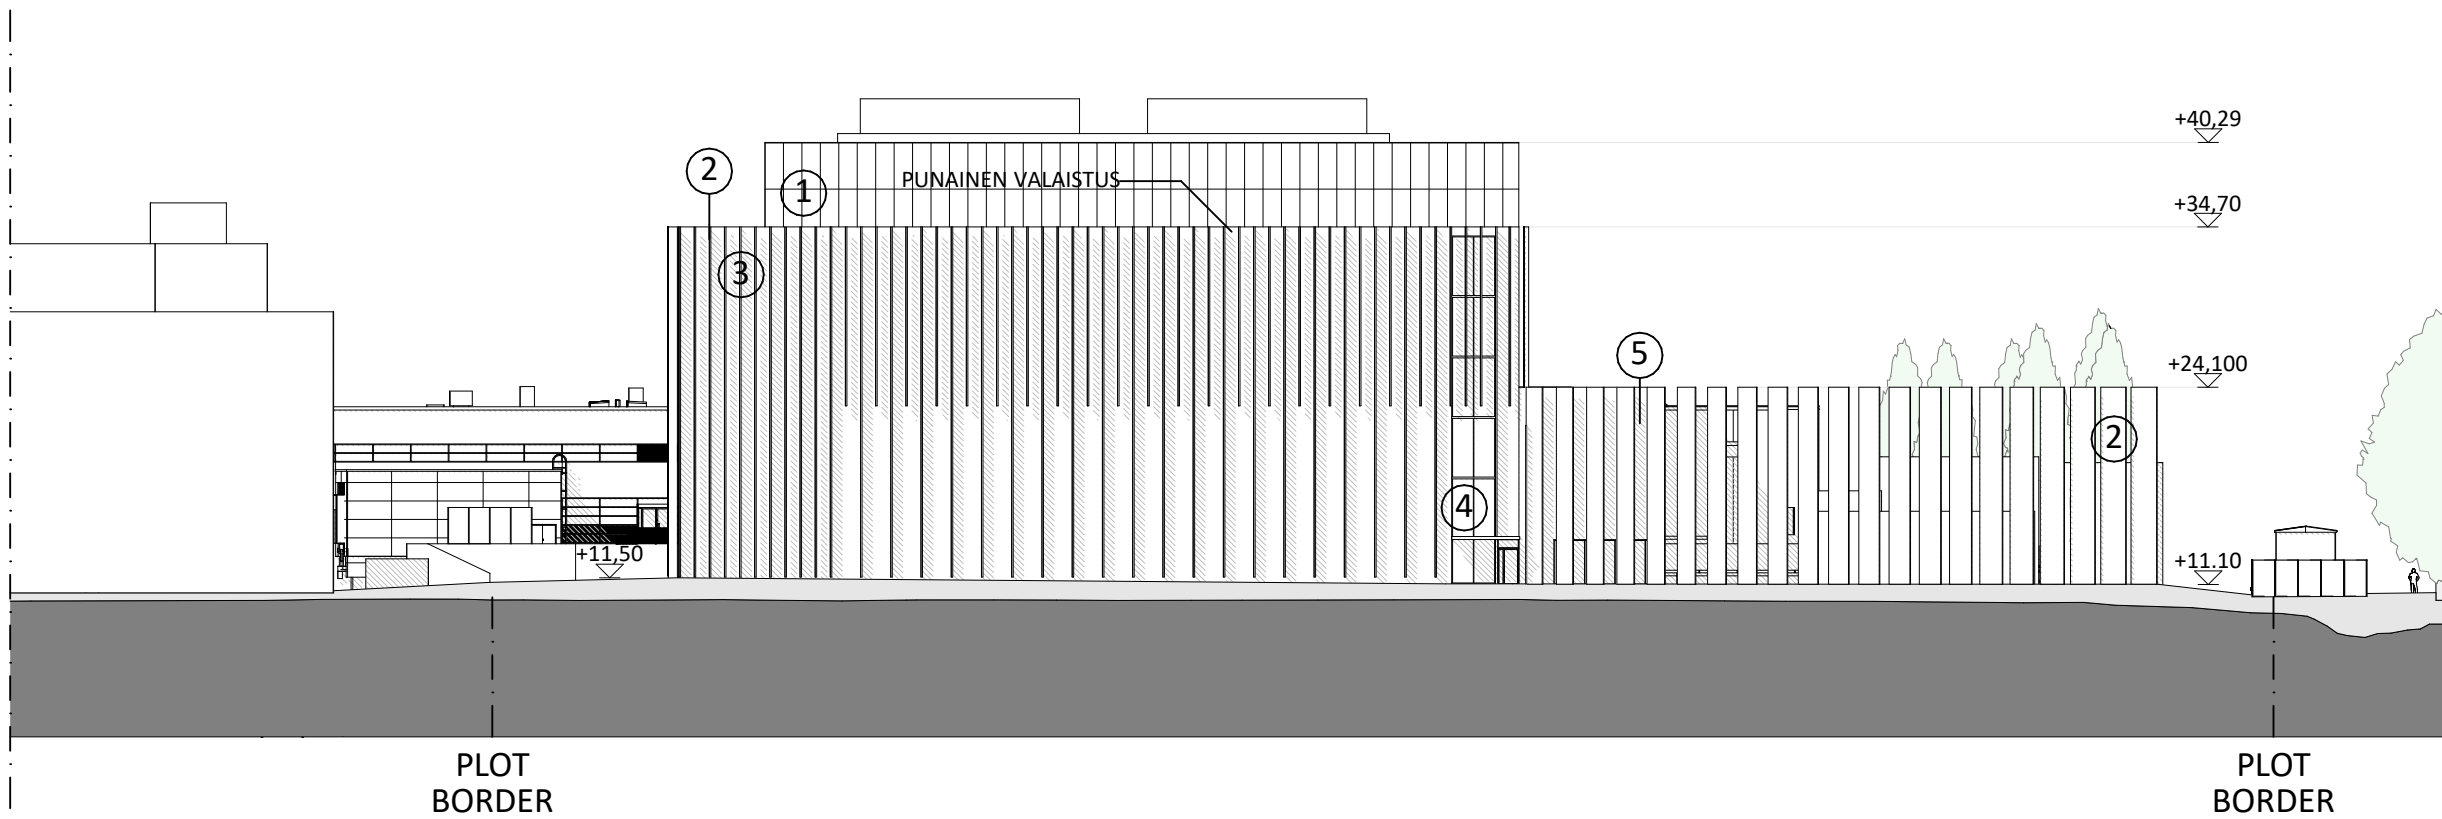


- 1 METALLIJULKISIVU-KASETTI, VAALEA HARMAA 
- 2 ALUMIINIPIFIILI, VAALEA HARMAA 
- 3 METALLIJULKISIVU-KASETTI, TUMMA HARMAA 
- 4 JULKISIVULASI 
- 5 KUITUSEMENTTI-JULKISIVULEVY, VAALEA HARMAA 

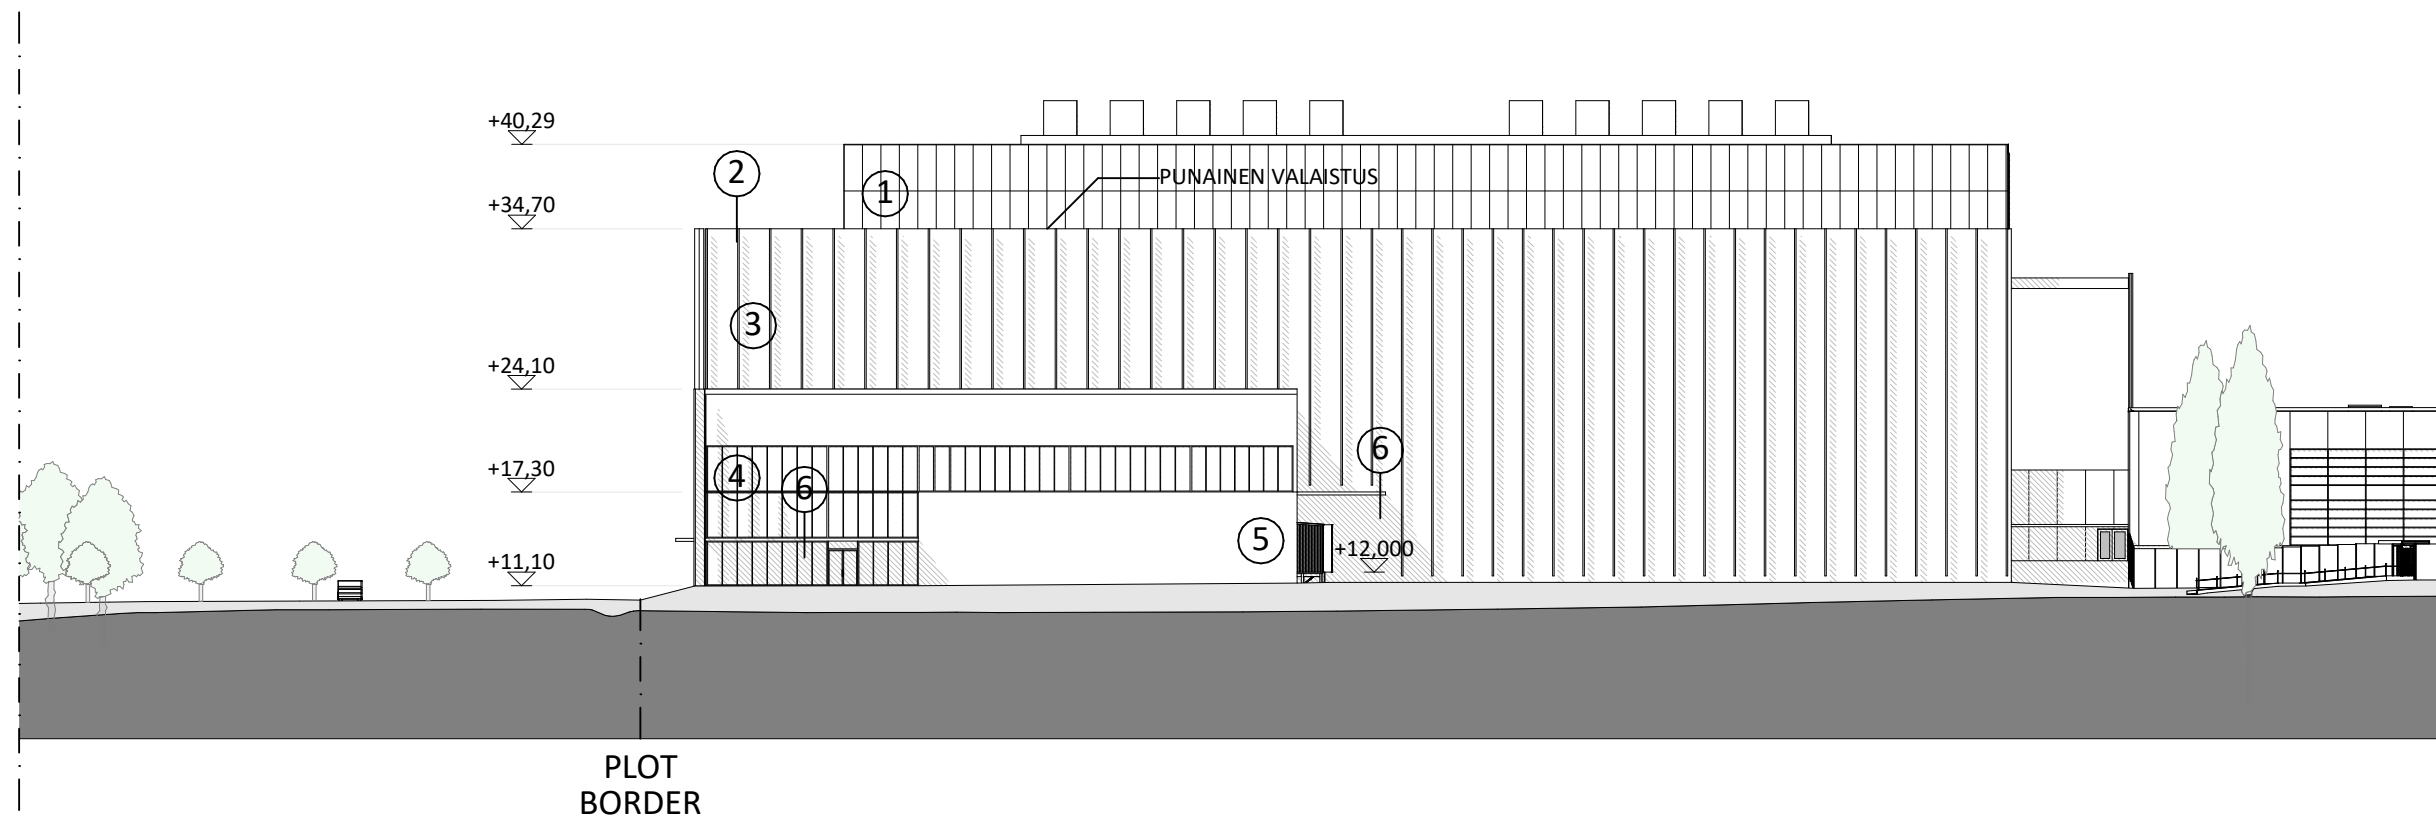

1 METALLIJULKISIVU-
KASETTI, VAALEA
HARMAA



2 ALUMIINIPROFIILI,
VAALEA HARMAA

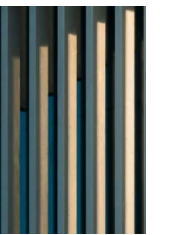

3 METALLIJULKISIVU-
KASETTI, TUMMA
HARMAA



4 JULKISIVULASI



5 KUITUSEMENTTI-
JULKISIVULEVY,
VAALEA HARMAA



6 PUNAINEN KATOS



PUNAINEN VALAISTUS

1

3

+11,00

2

+40,29

+34,70


+11,50

PLOT
BORDER

1 METALLIJULKISIVU-
KASETTI, VAALEA
HARMAA



2 ALUMIINIPIROFIILI,
VAALEA HARMAA

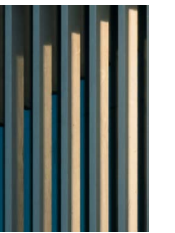

3 METALLIJULKISIVU-
KASETTI, TUMMA
HARMAA












TOIMISTO-OSA (FOH), 2 KERROSTA	800 k-m ²
DATASALIOSA, 4 KERROSTA	19 200 k-m ²
DATASALIOSA, 5. KERROS	3 700 k-m ²
YHT	23 700 k-m²

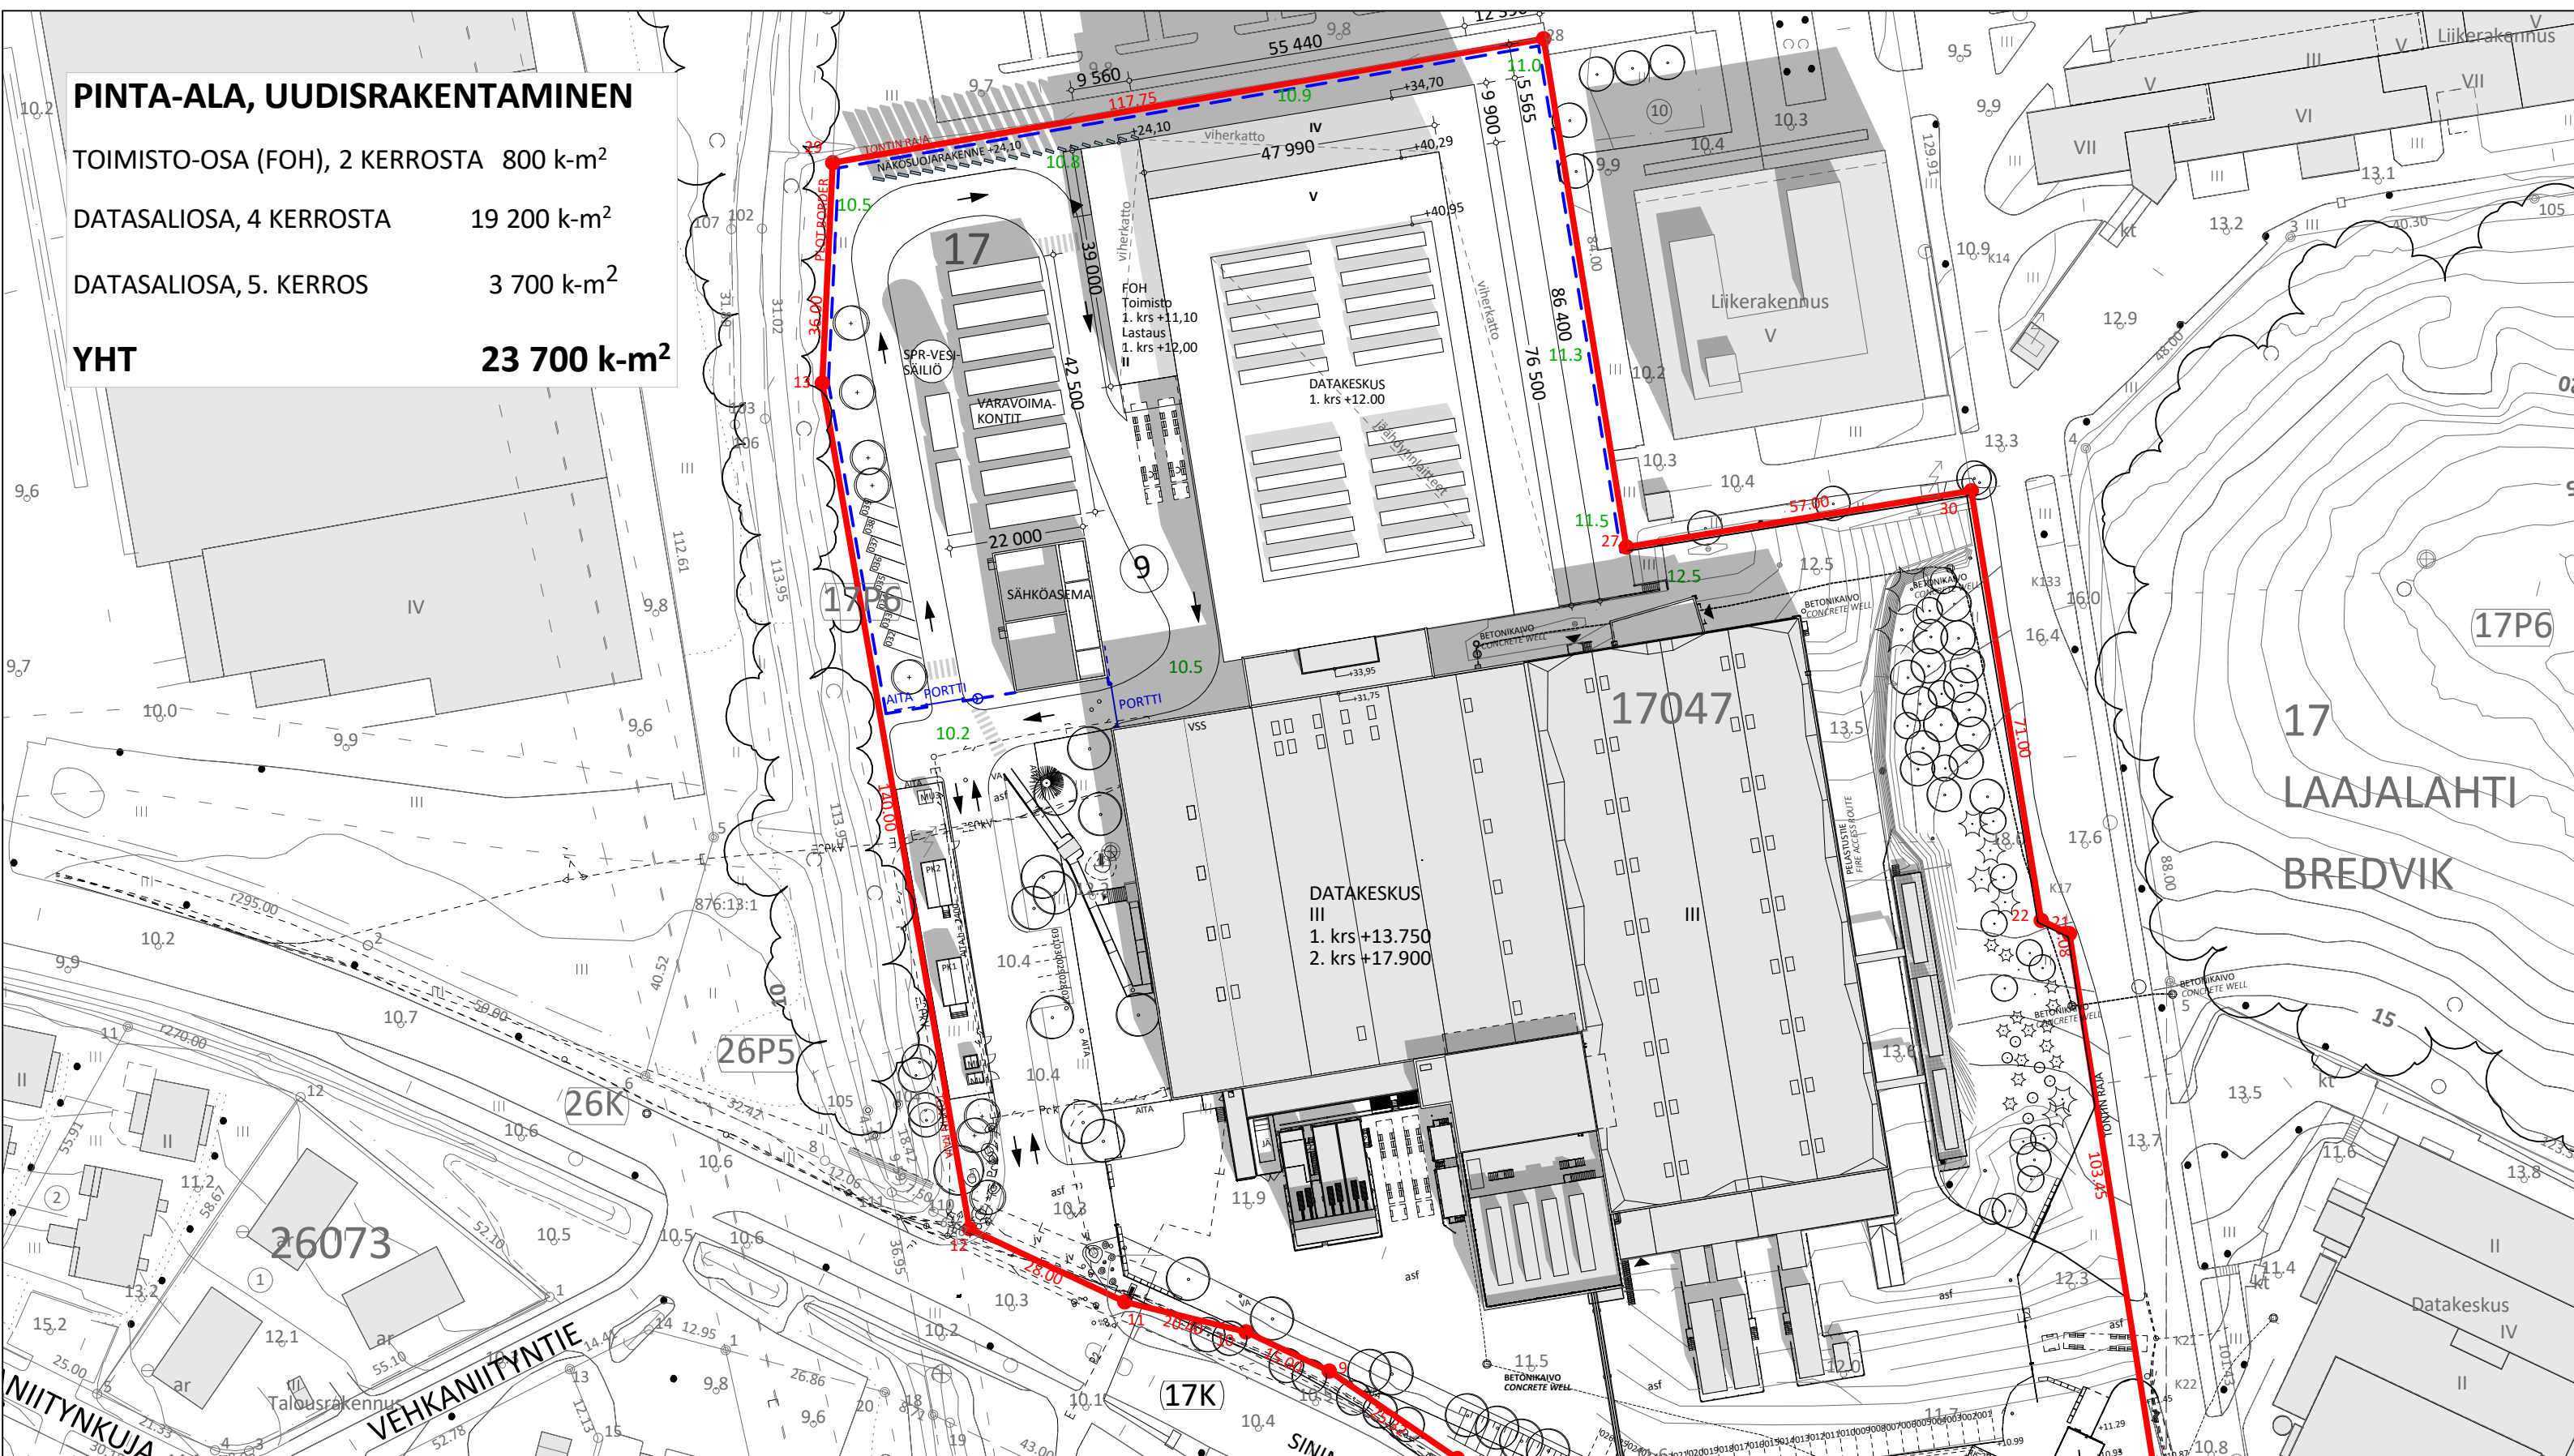

UUDISRAKENNUS
JA TEKNIKKAPIHA

