

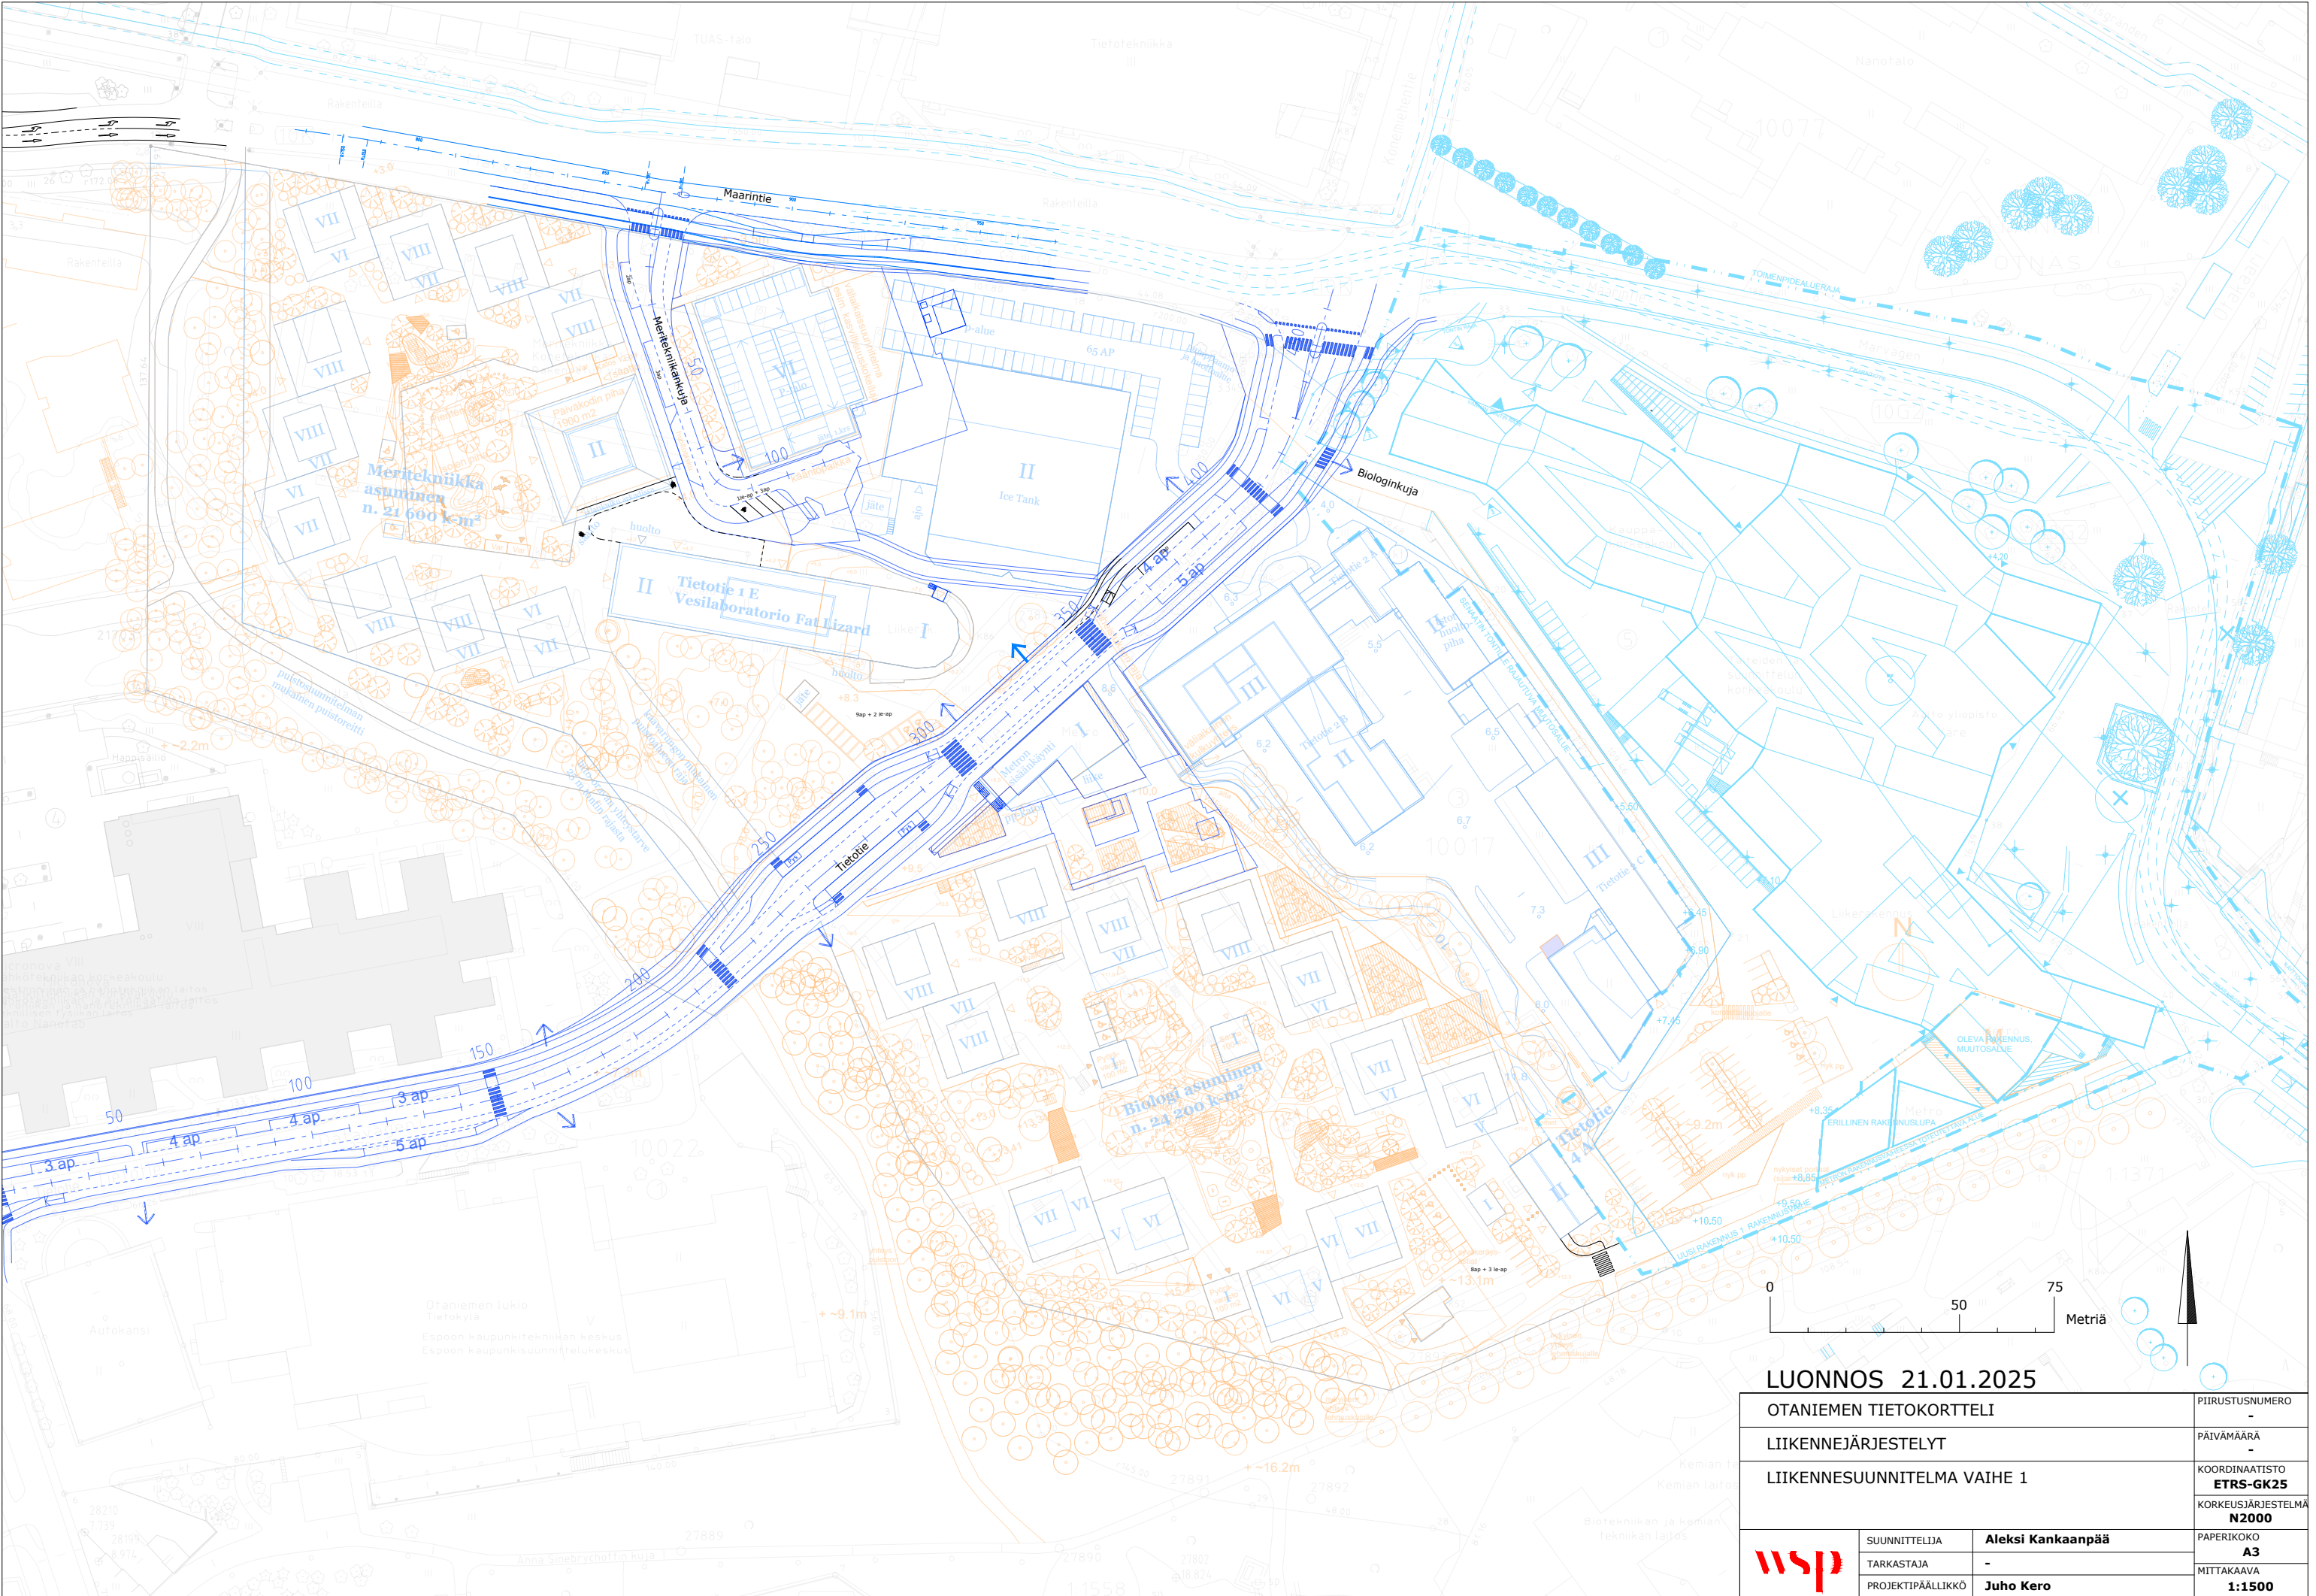
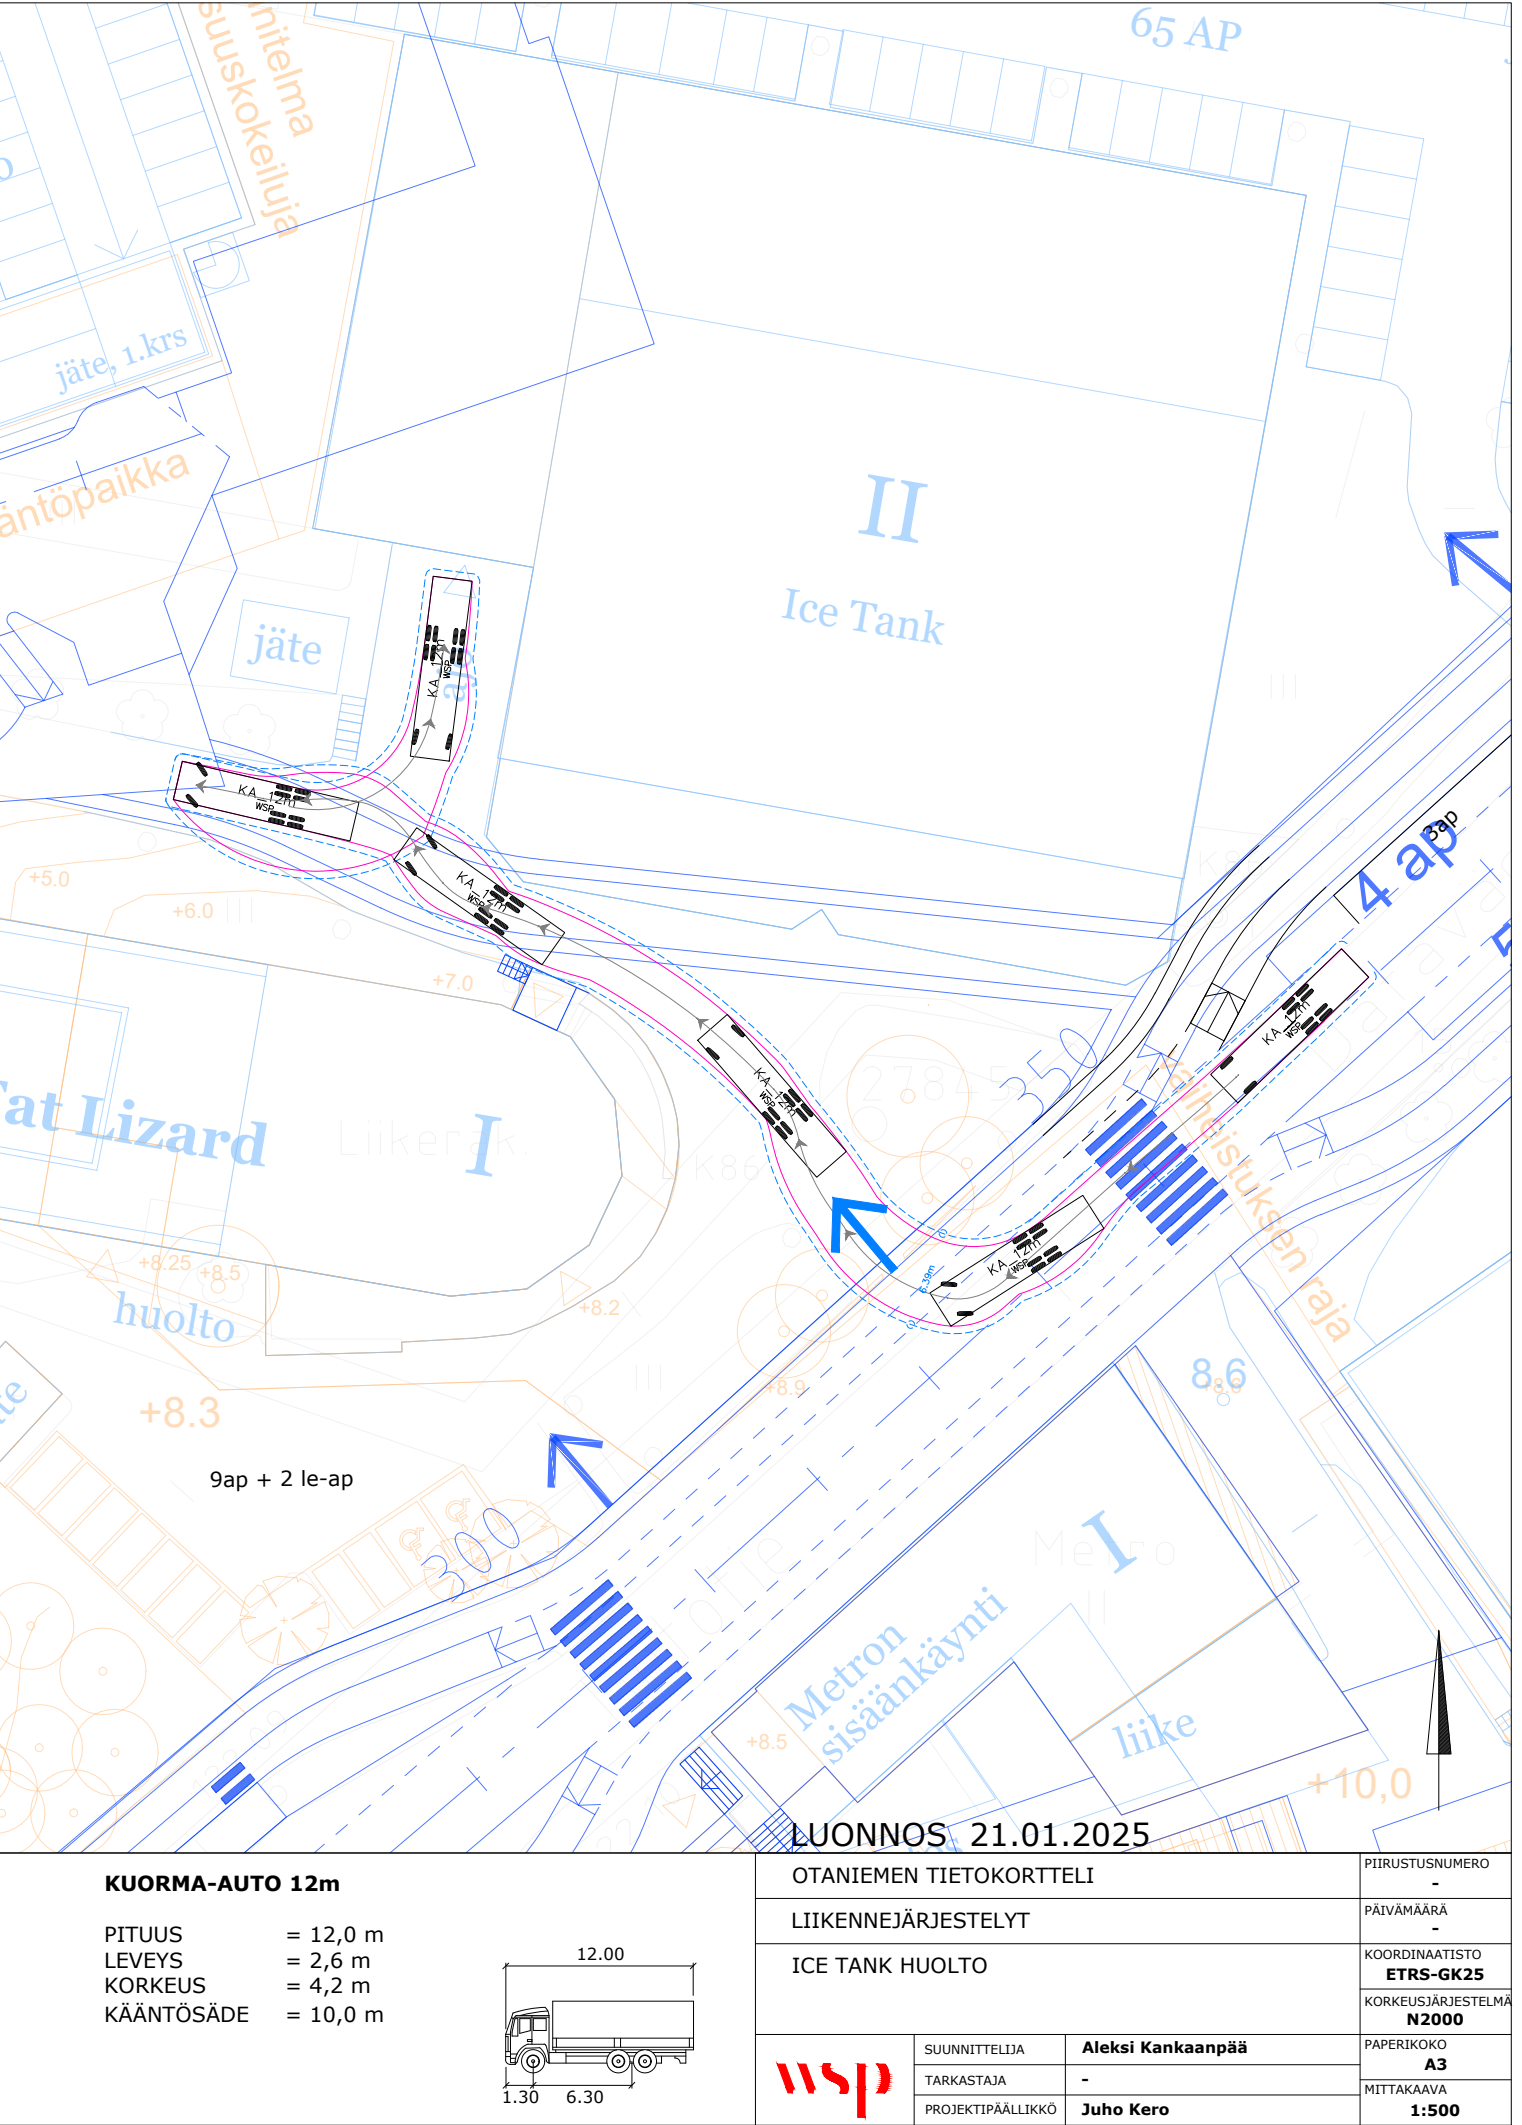


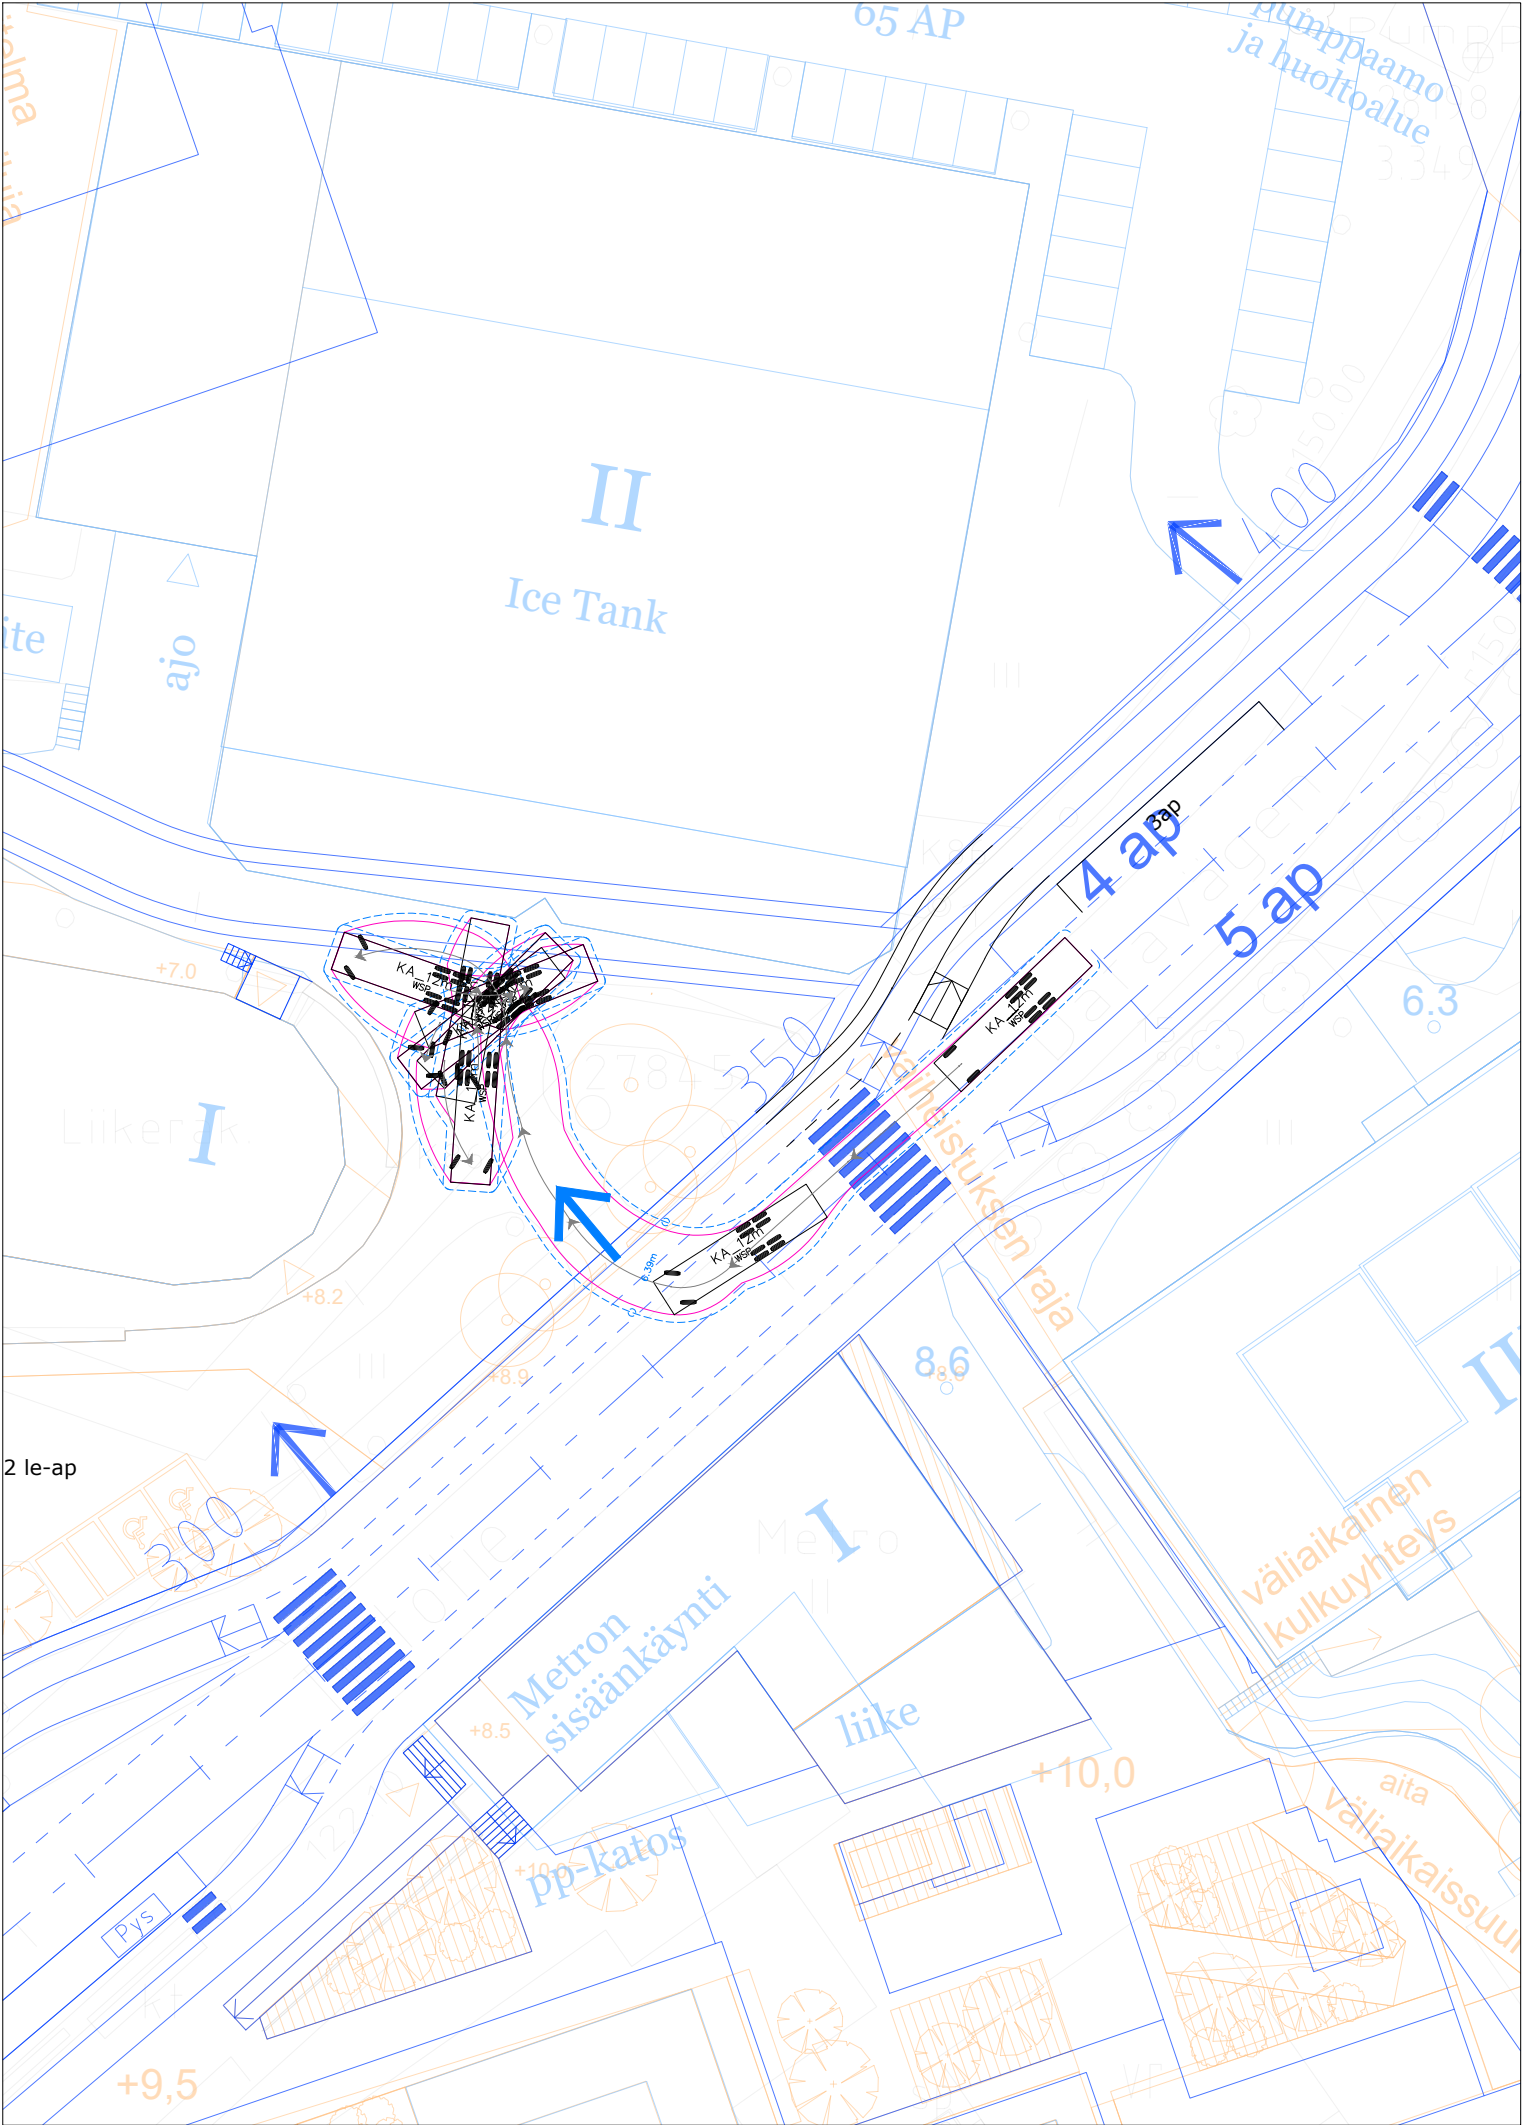


LUONNOS 21.01.2025

OTANIEMEN TIETOKORTTELI			PIIRUSTUSNUMERO
LIIKENNEJÄRJESTELYT			PÄIVÄMÄÄRÄ
LIIKENNESUUNNITELMA VAIHE 1			KOORDINAATISTO
			ETRS-GK25
			KORKEUSJÄRJESTELMÄ
			N2000
	SUUNNITTELIJA	Aleksi Kankaanpää	PAPERIKOKO
	TARKASTAJA	-	A3
	PROJEKTIPÄÄLLIKKÖ	Juho Kero	MITTAKAAVA
			1:1500

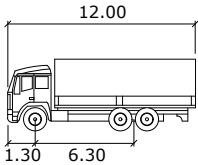


KUORMA-AUTO 12m		OTANIEMEN TIETOKORTTELI		PIIRUSTUSNUMERO
PITUUS	= 12,0 m	LIIKENNEJÄRJESTELYT		PÄIVÄMÄÄRÄ
LEVEYS	= 2,6 m	ICE TANK HUOLTO		KOORDINAATISTO
KORKEUS	= 4,2 m			ETRS-GK25
KÄÄNTÖSÄDE	= 10,0 m			KORKEUSJÄRJESTELMÄ
		SUUNNITTELIJA	Aleksi Kankaanpää	PAPERIKOKO
		TARKASTAJA	-	A3
		PROJEKTIPÄÄLLIKKÖ	Juho Kero	MITTAKAAVA
				1:500

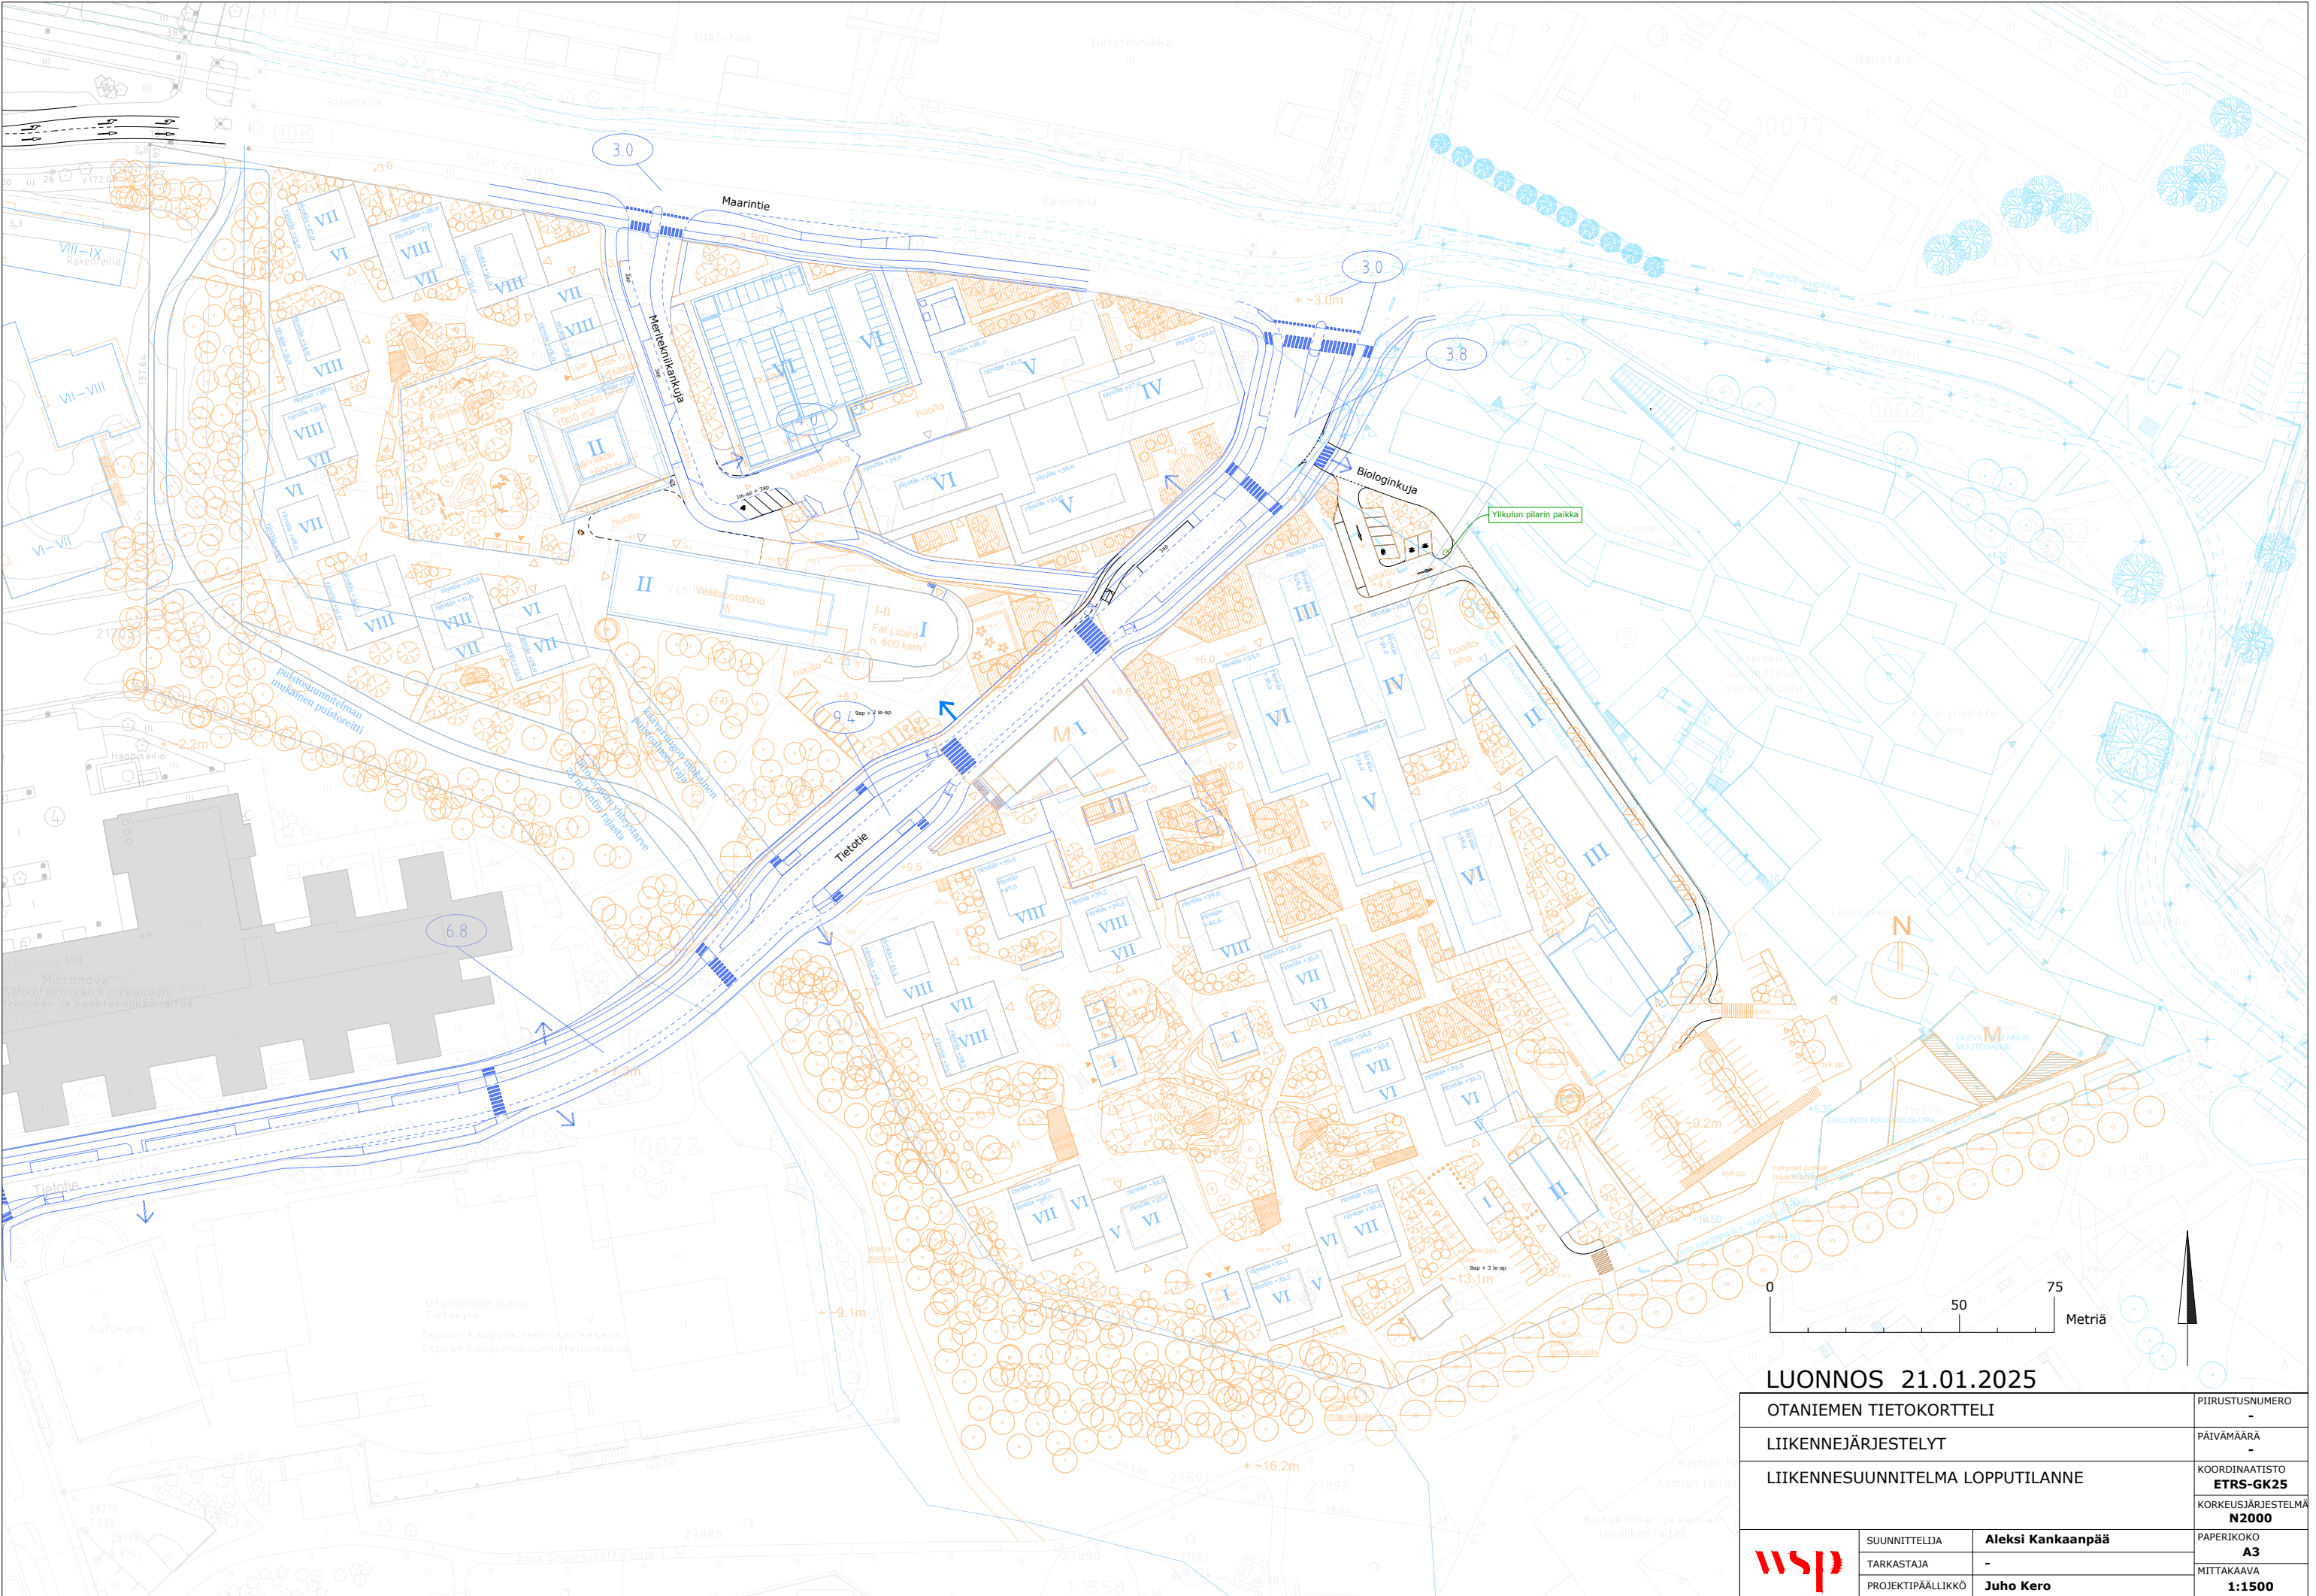



LUONNOS 21.01.2025

OTANIEMEN TIETOKORTTELI		PIIRUSTUSNUMERO
LIIKENNEJÄRJESTELYT		PÄIVÄMÄÄRÄ
LIIKENNESUUNNITELMA LOPPUTILANNE		KOORDINAATISTO
		ETRS-GK25
		KORKEUSJÄRJESTELMÄ
		N2000
	SUUNNITTELIJA	Aleksi Kankaanpää
	TARKASTAJA	-
	PROJEKTIPÄÄLLIKKÖ	Juho Kero
		PAPERIKOKO
		A3
		MITTAKAAVA
		1:1500

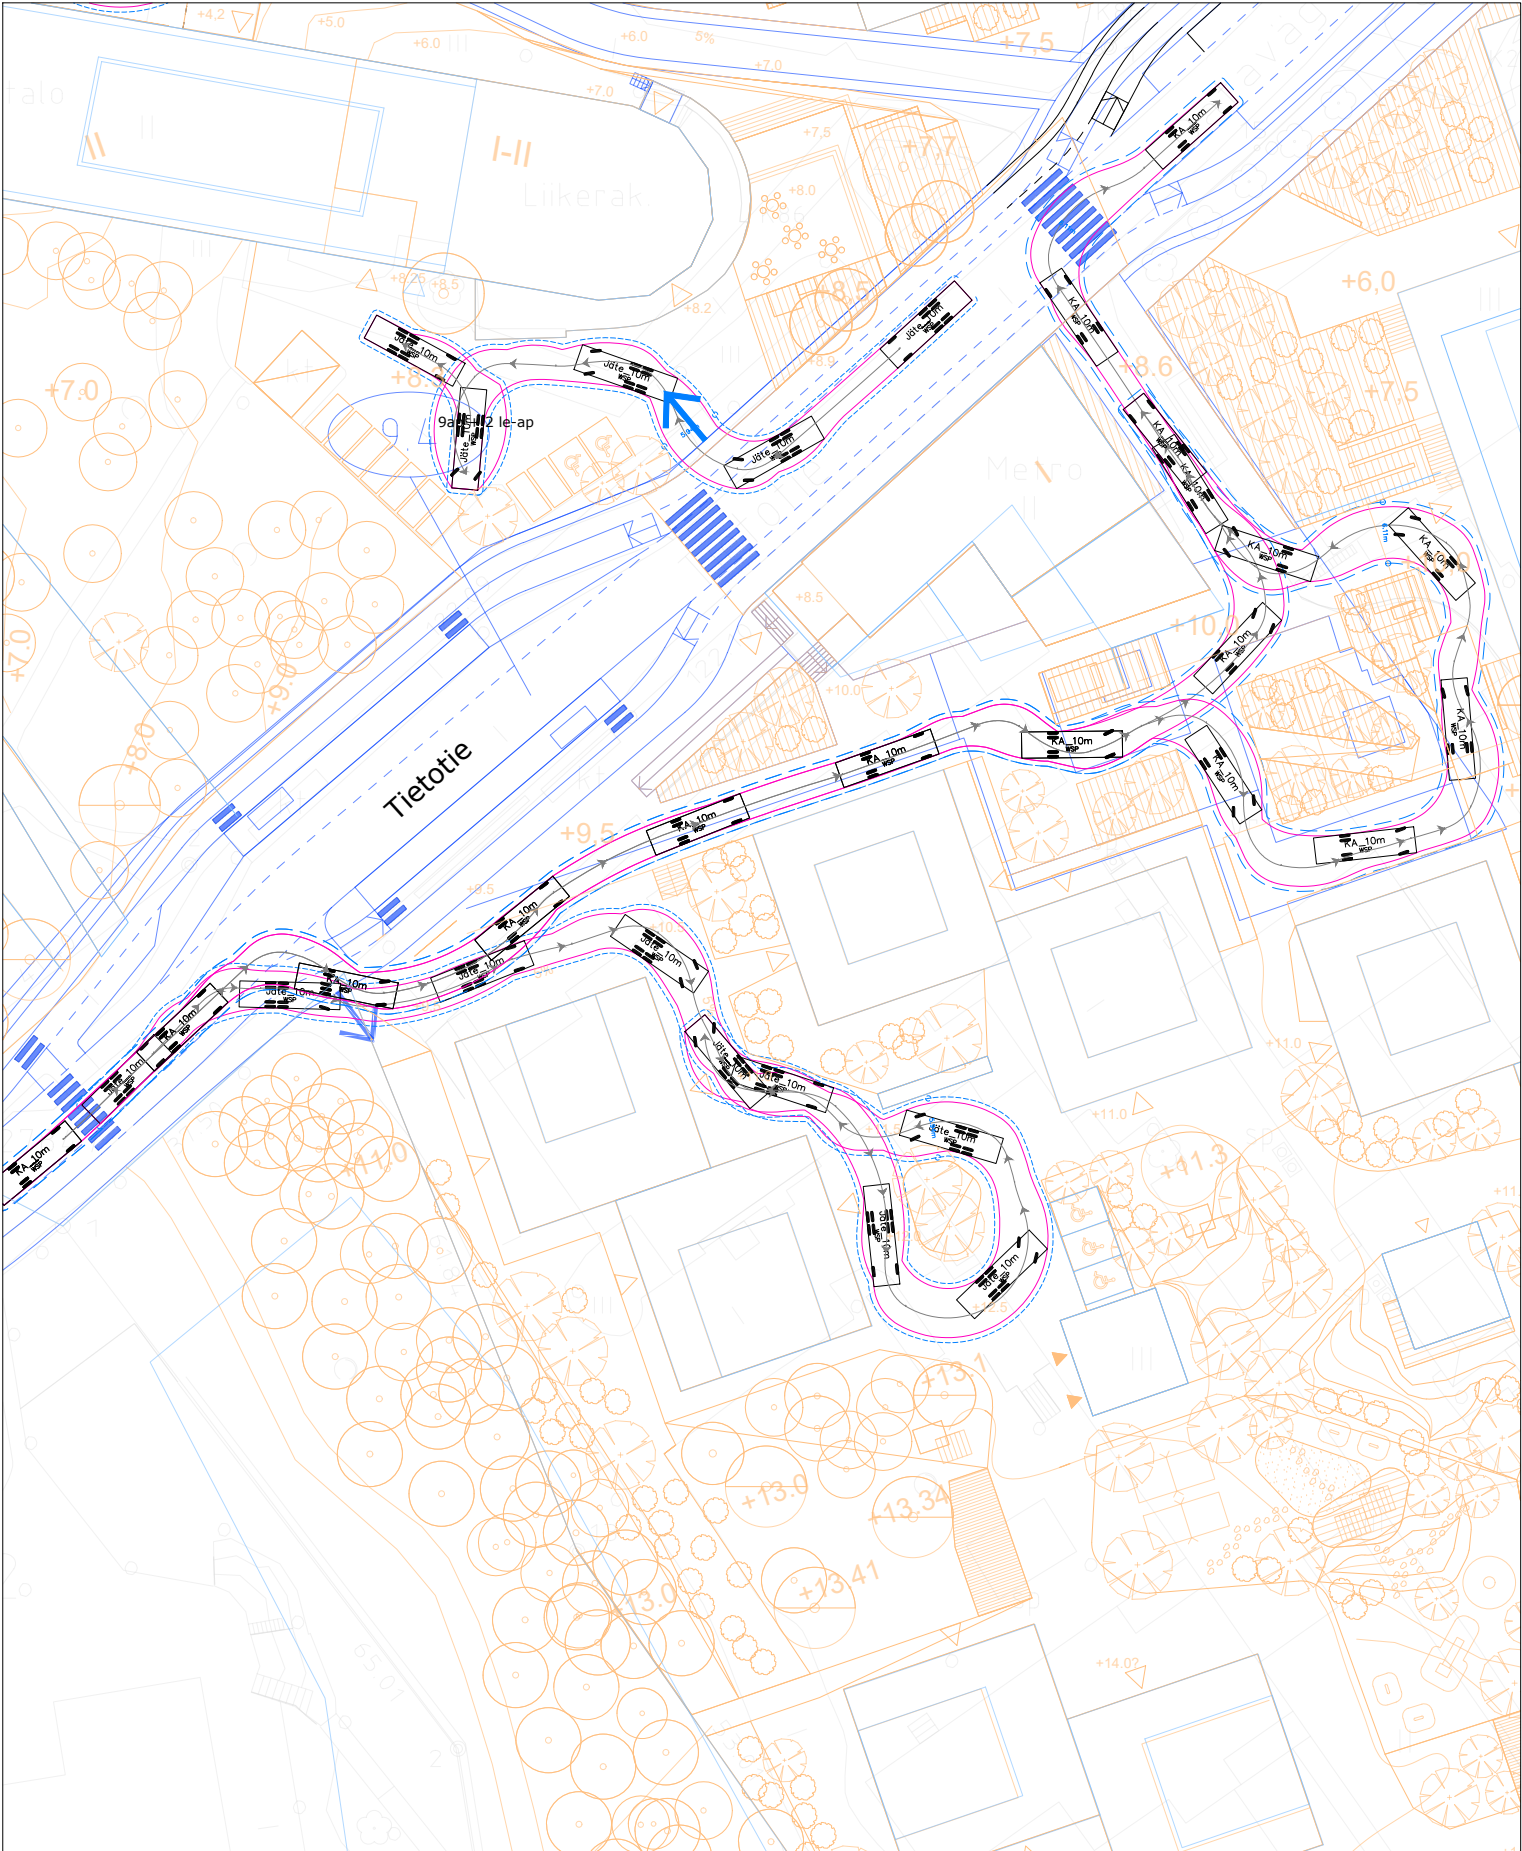


KUORMA-AUTO 13m	
PITUUS	= 13,0 m
LEVEYS	= 2,6 m
KORKEUS	= 4,4 m
KÄÄNTÖSÄDE	= 10,0 m


JÄTEAUTO 10m	
PITUUS	= 10,0 m
LEVEYS	= 2,6 m
KORKEUS	= 4,2 m
KÄÄNTÖSÄDE	= 8,0 m

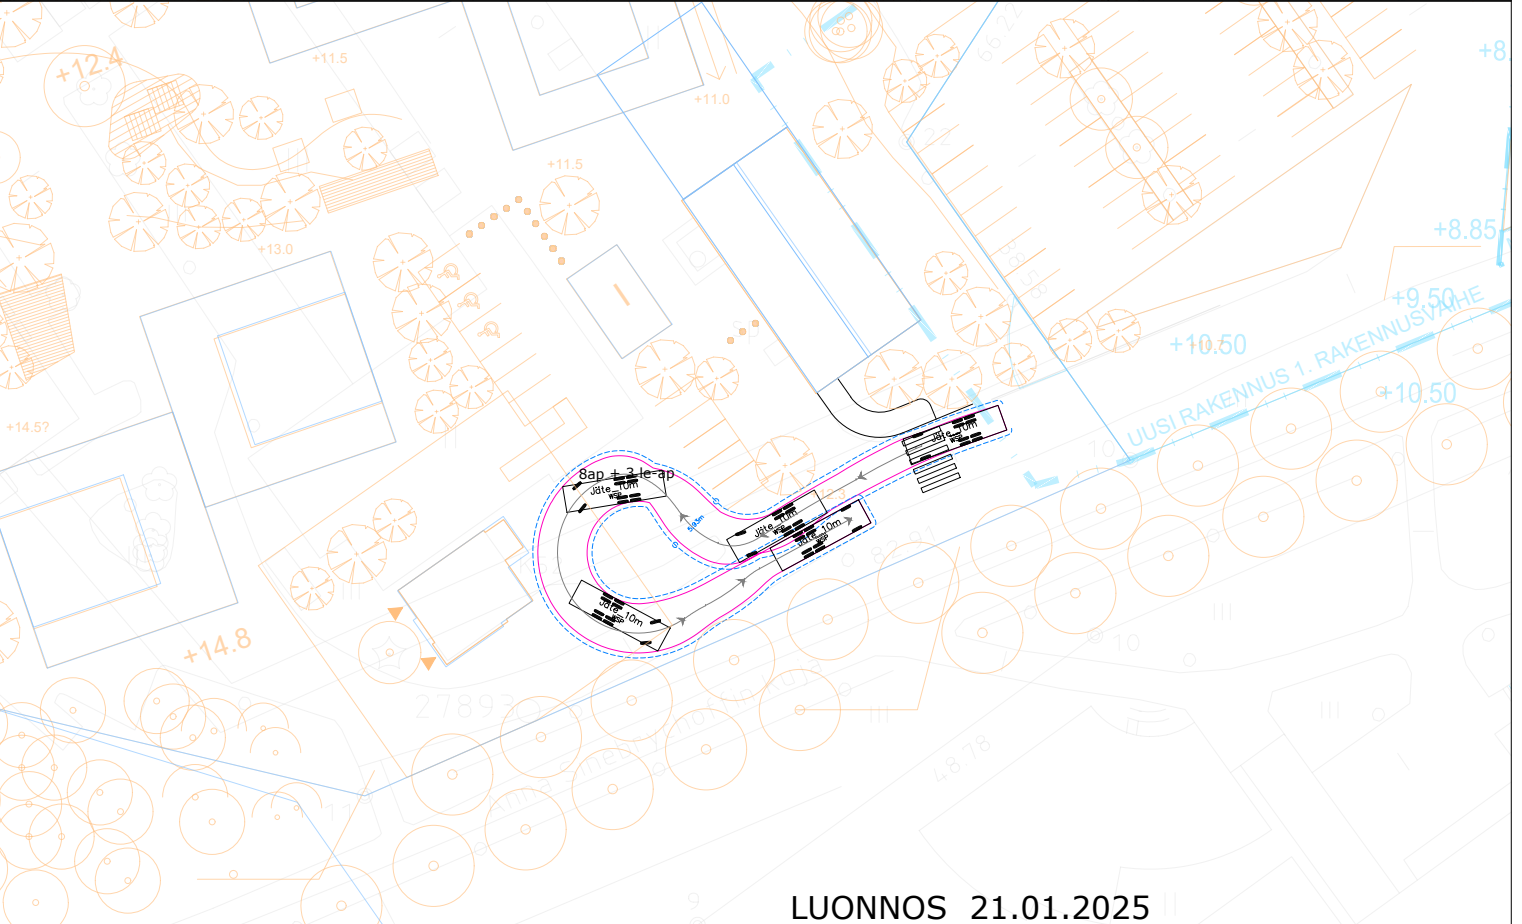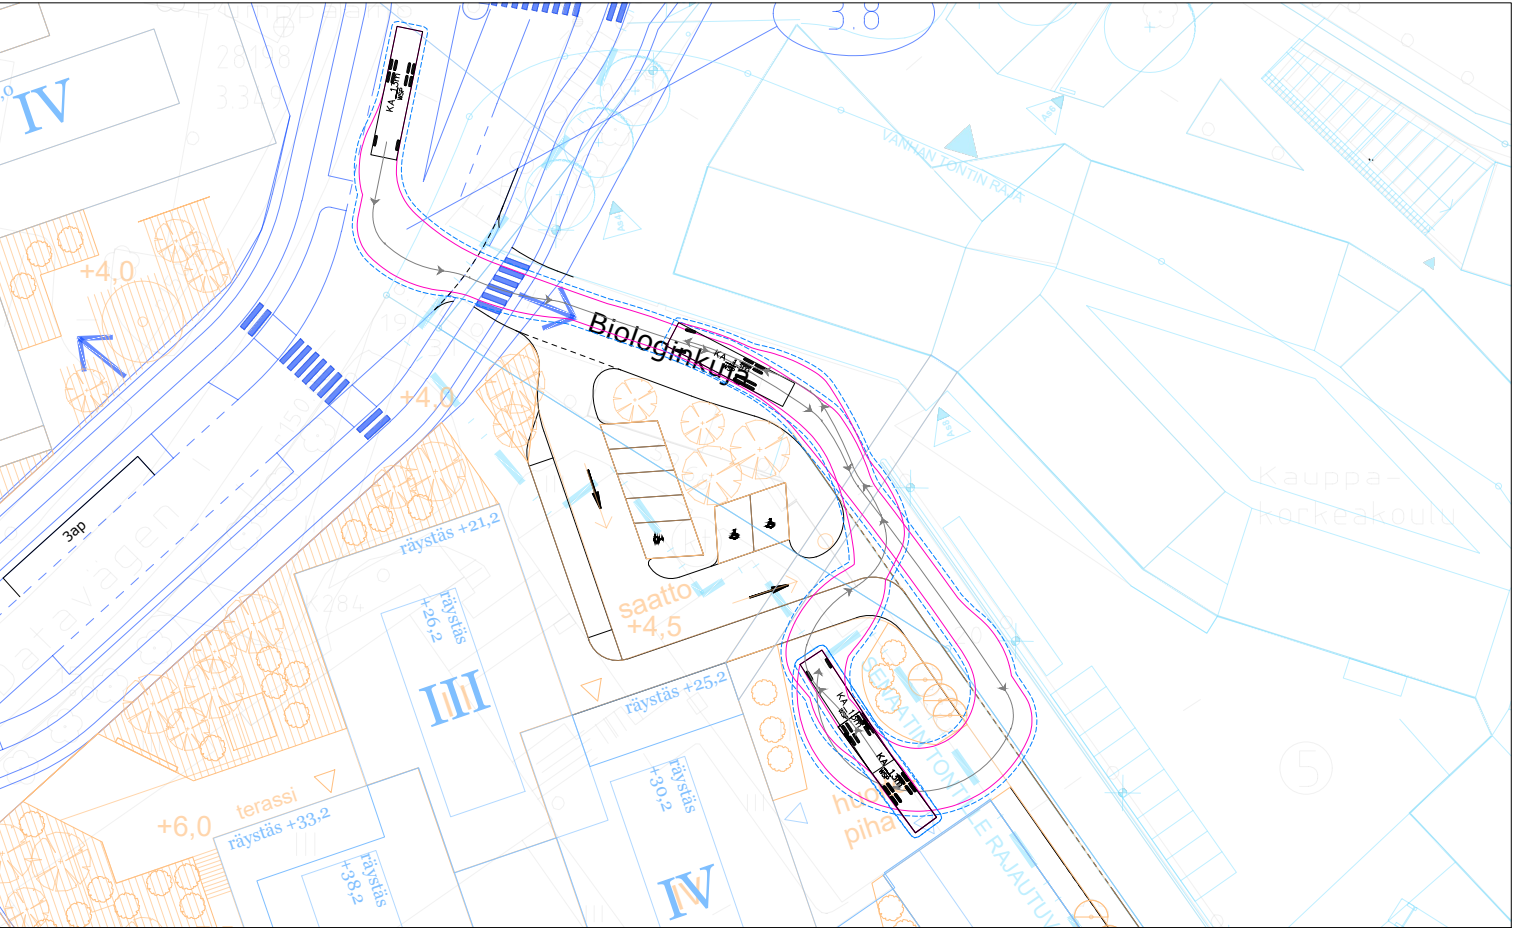



KUORMA-AUTO 10m	
PITUUS	= 10,0 m
LEVEYS	= 2,6 m
KORKEUS	= 4,2 m
KÄÄNTÖSÄDE	= 9,0 m





LUONNOS 21.01.2025	
OTANIEMEN TIETOKORTTELI	
LIIKENNEJÄRJESTELYT	
FT:N HUOLTO, METRORAKENNUKSEN LIIKETILAN HUOLTO, BIOLOGIN KORTTELIN JÄTEHUOLTO, METRON HUOLTORAKENNUKSEN HUOLTO + TOIMISTOJEN HUOLTO	
SUUNNITTELIJA	Aleksi Kankaanpää
TARKASTAJA	-
PROJEKTIPÄÄLLIKKÖ	Juho Kero
PIIRUSTUSNUMERO	-
PÄIVÄMÄÄRÄ	-
KOORDINAATISTO	ETRS-GK25
KORKEUSJÄRJESTELMÄ	N2000
PAPERIKOKO	A3
MITTAKAAVA	1:750

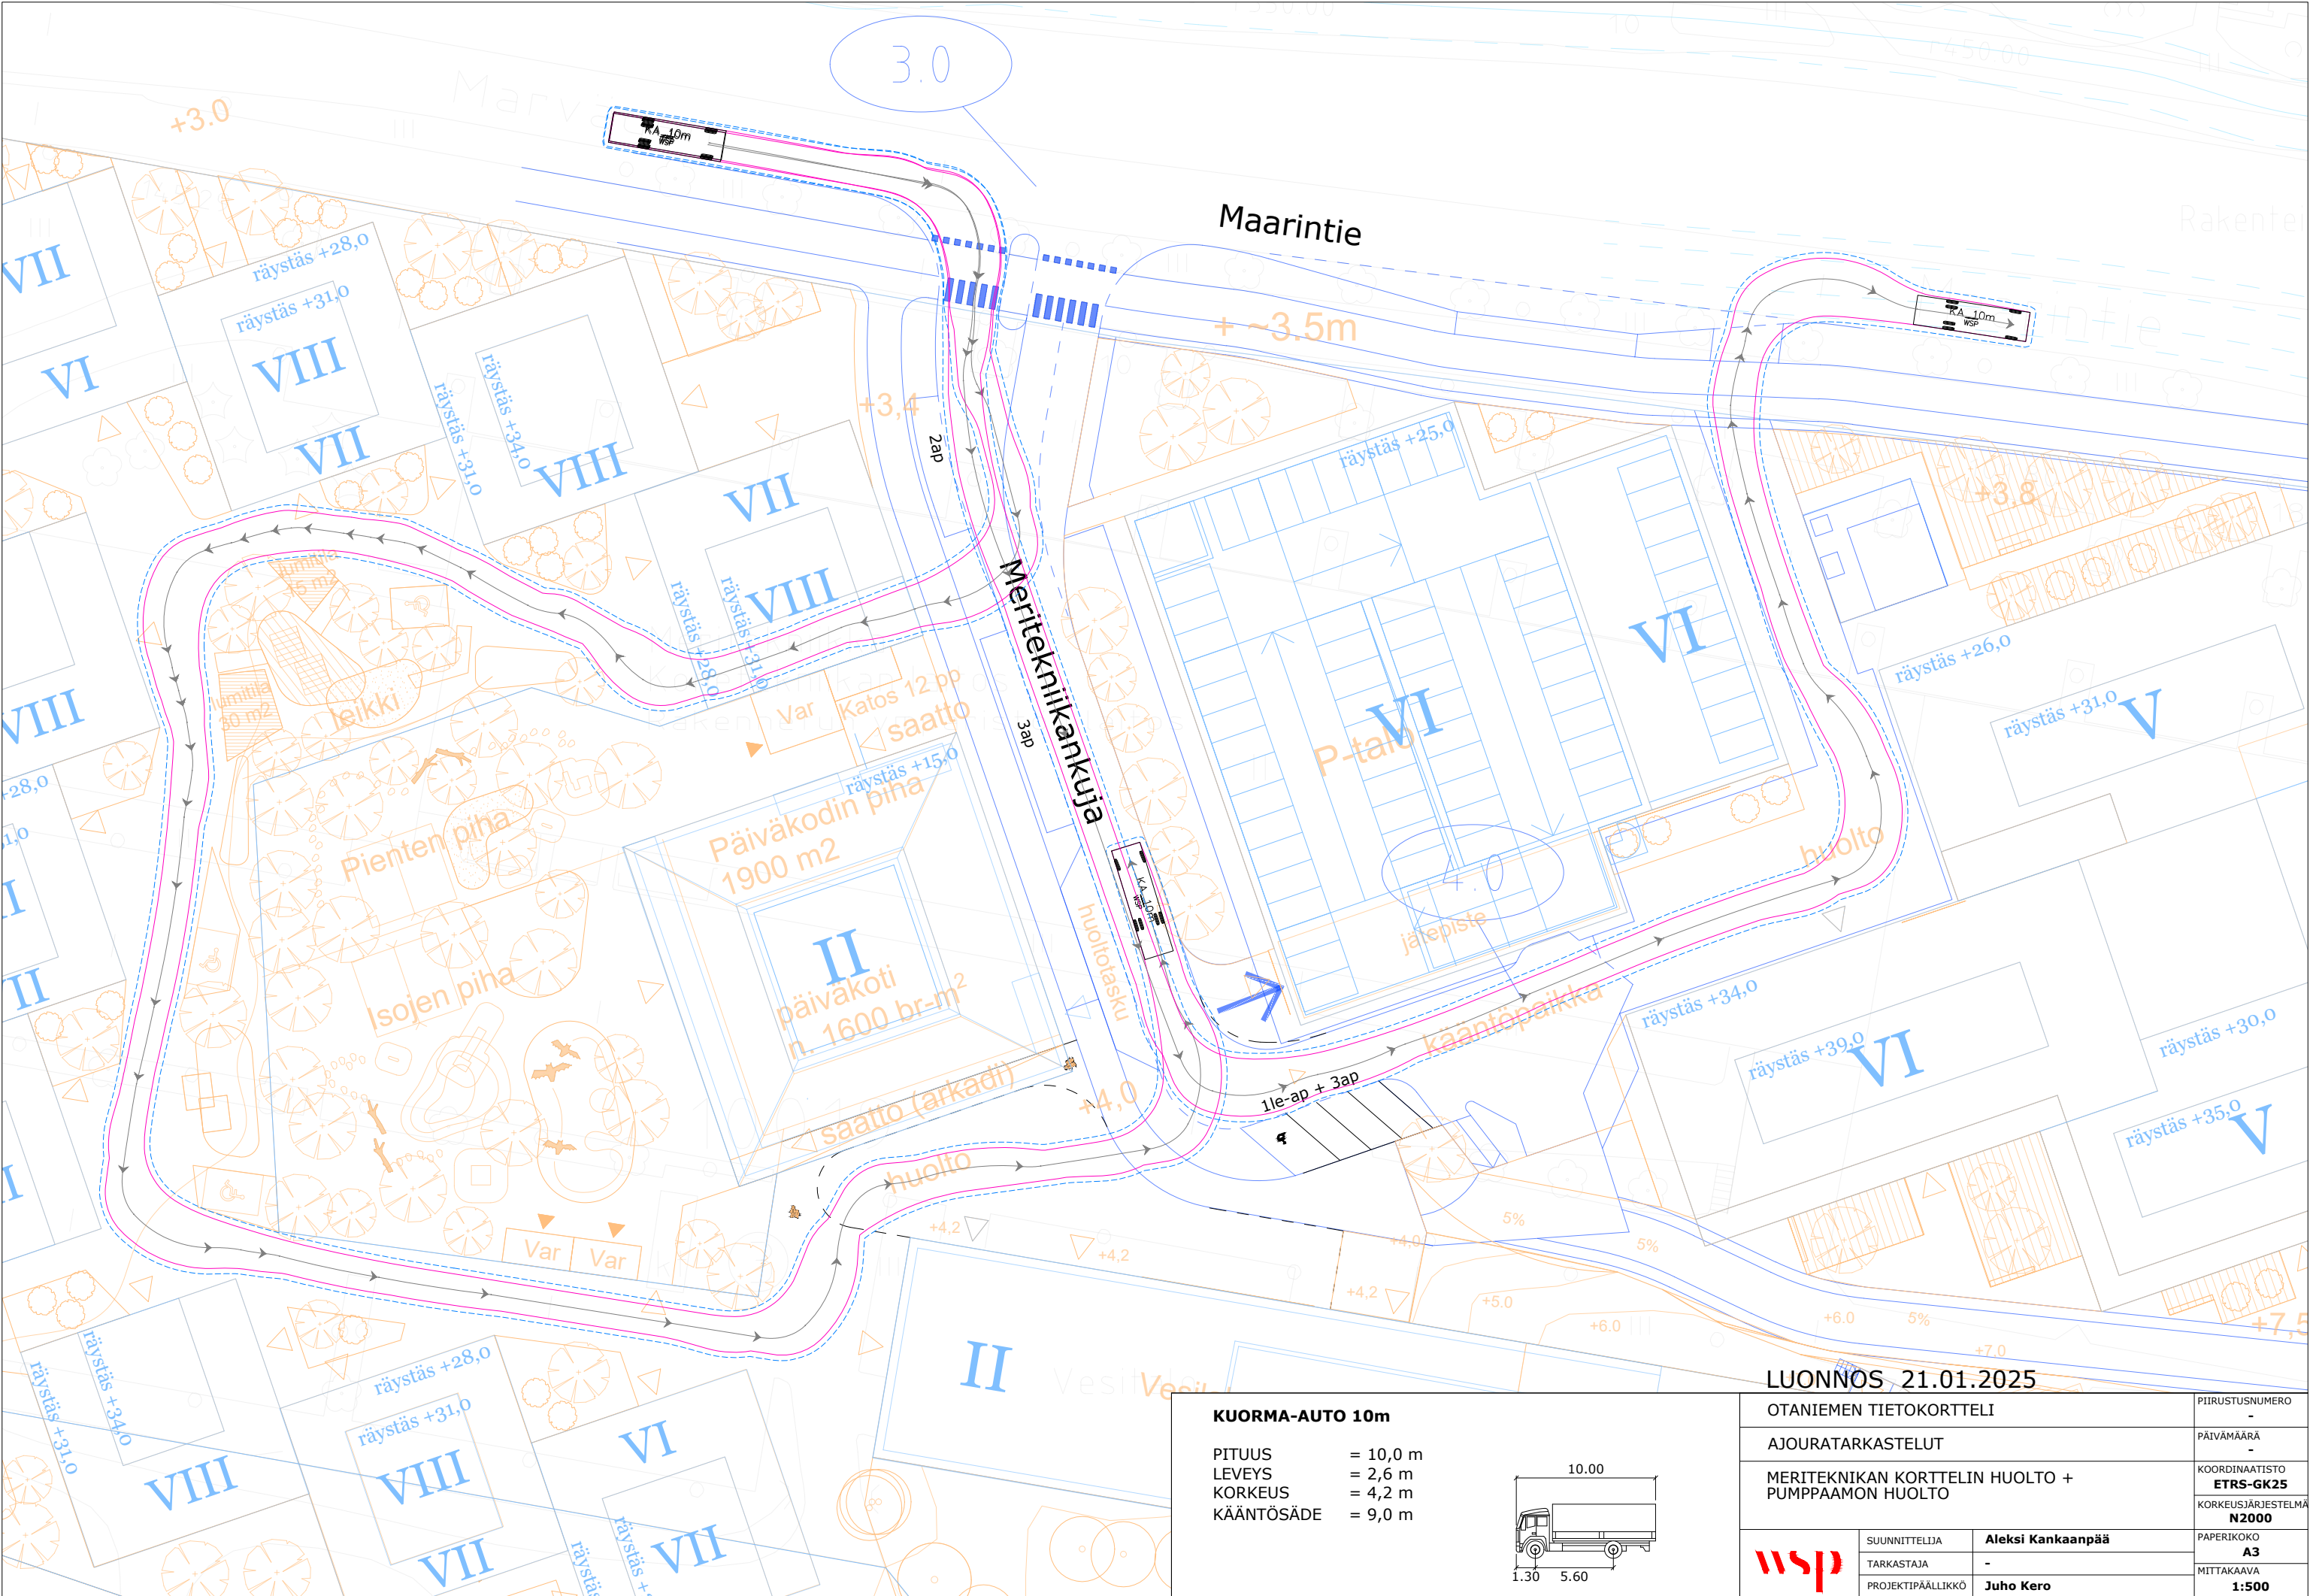

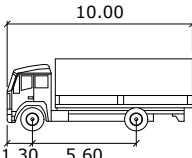
KUORMA-AUTO 10m		OTANIEMEN TIETOKORTTELI		PIIRUSTUSNUMERO
PITUUS	= 10,0 m	AJOURATARKASTELUT		-
LEVEYS	= 2,6 m	MERITEKNIKAN KORTTELIN HUOLTO + PUMPPAAMON HUOLTO		PÄIVÄMÄÄRÄ
KORKEUS	= 4,2 m	wsp		-
KÄÄNTÖSÄDE	= 9,0 m			KOORDINAATISTO
		SUUNNITTELIJA		ETRS-GK25
		TARKASTAJA		KORKEUSJÄRJESTELMÄ
		PROJECTIPÄÄLLIKKÖ		N2000
		Aleksi Kankaanpää		PAPERIKOKO
		Juho Kero		A3
				MITTAKAAVA
				1:500

LUONNOS 21.01.2025

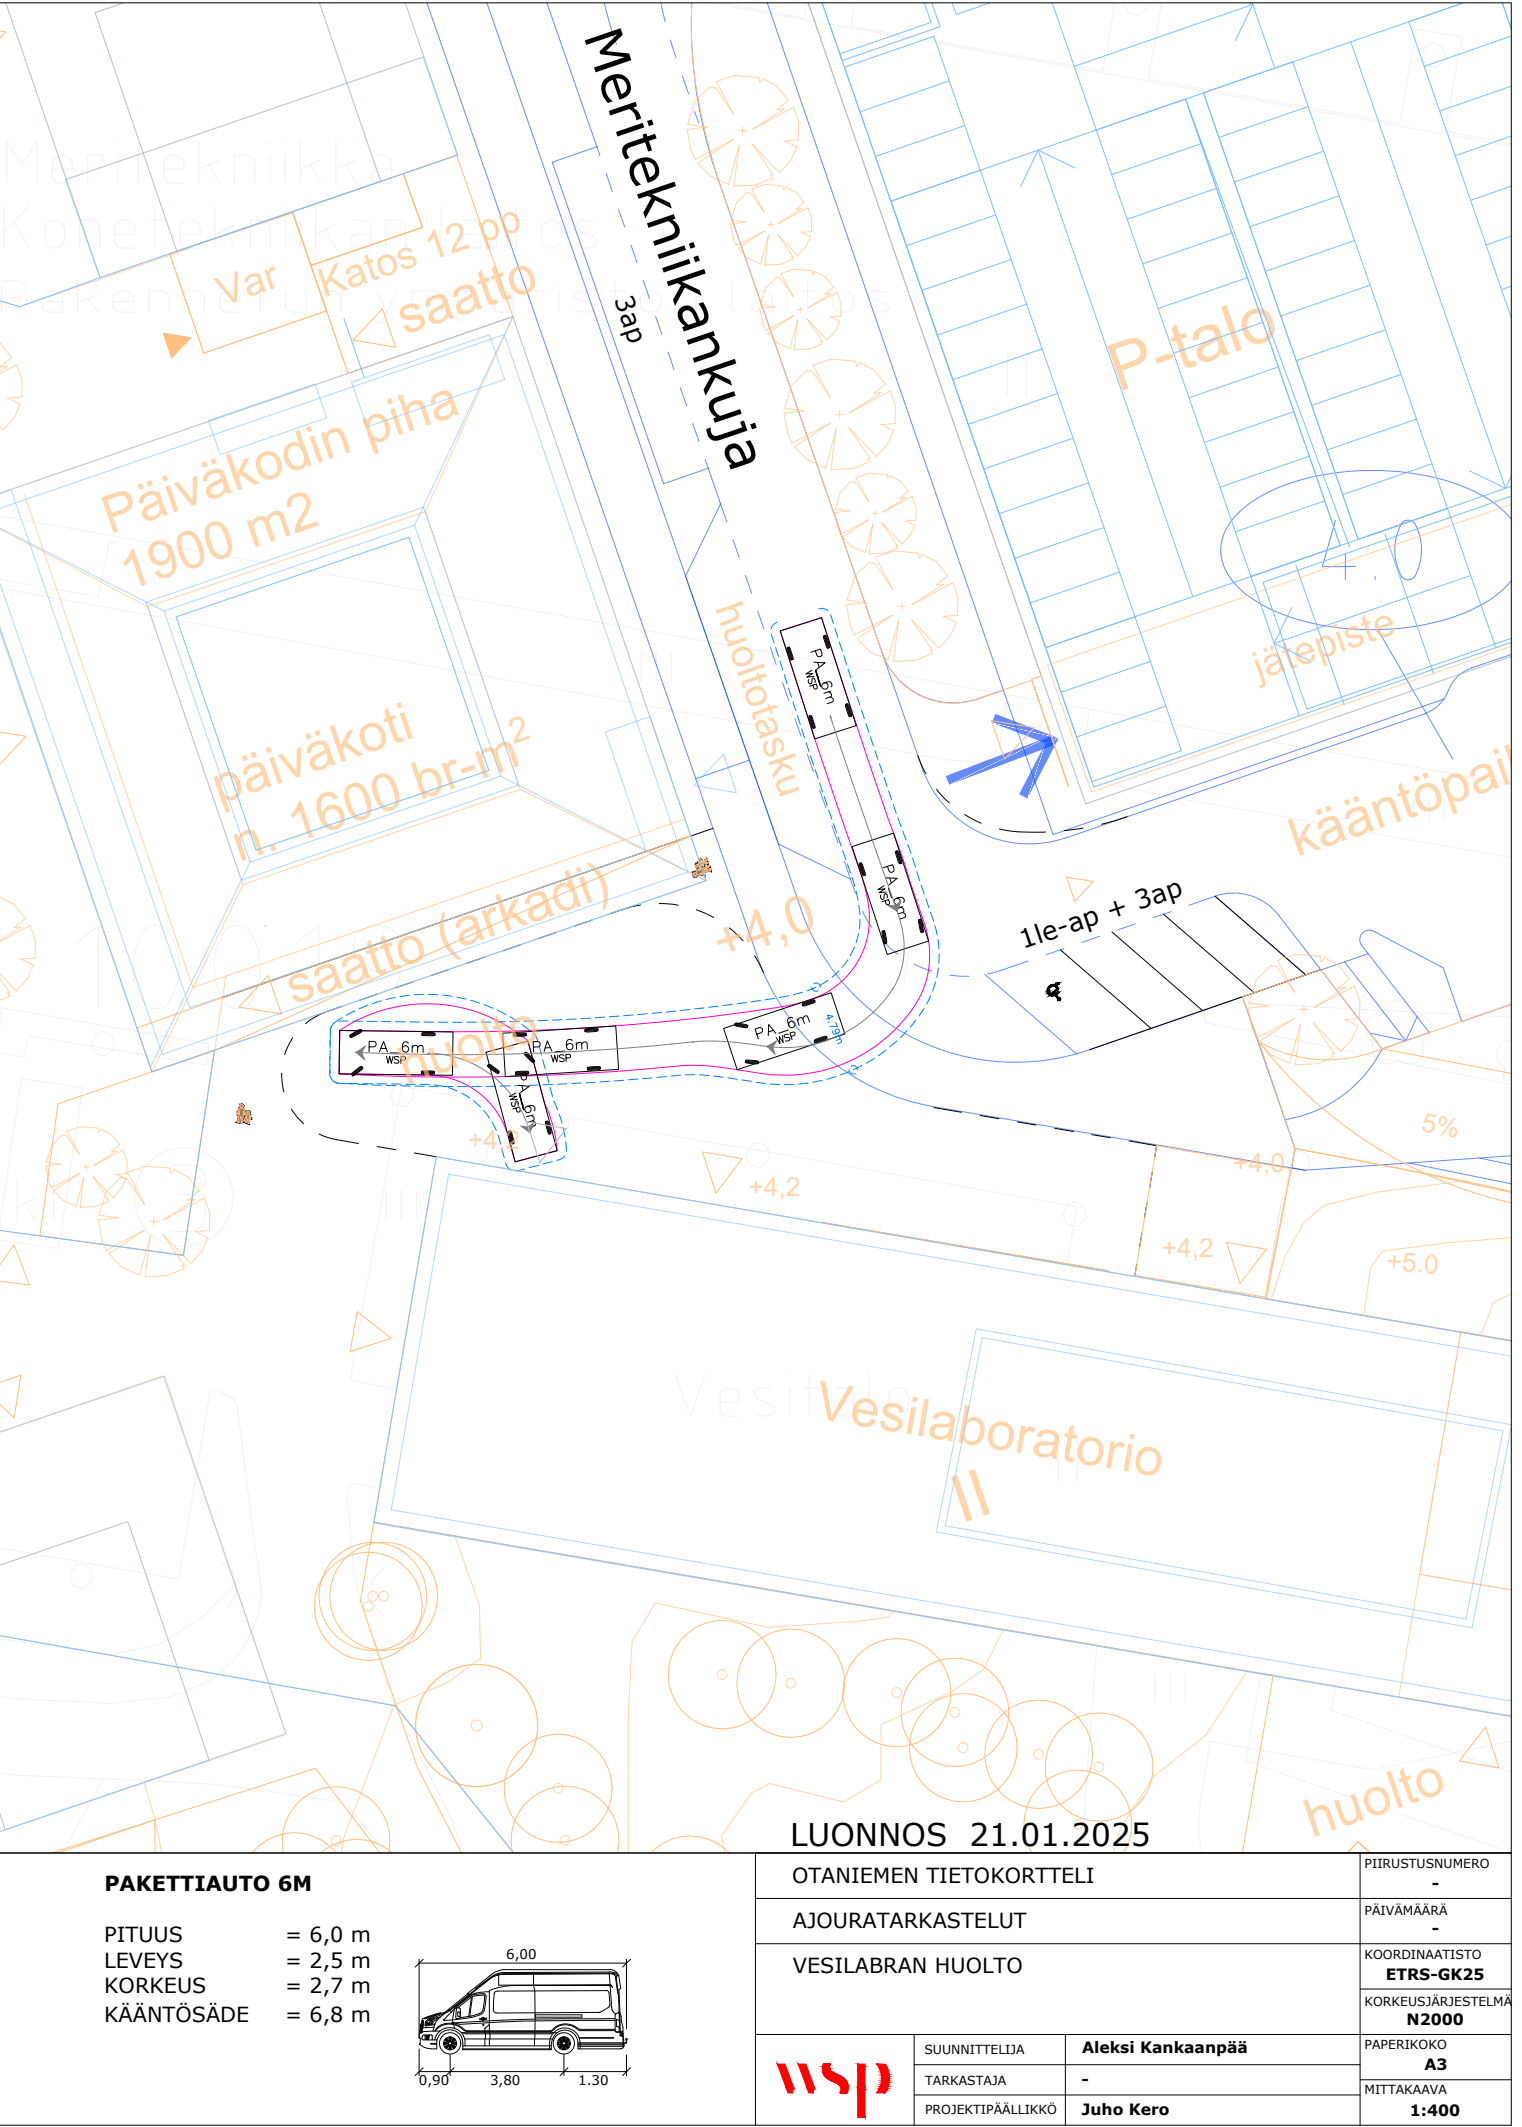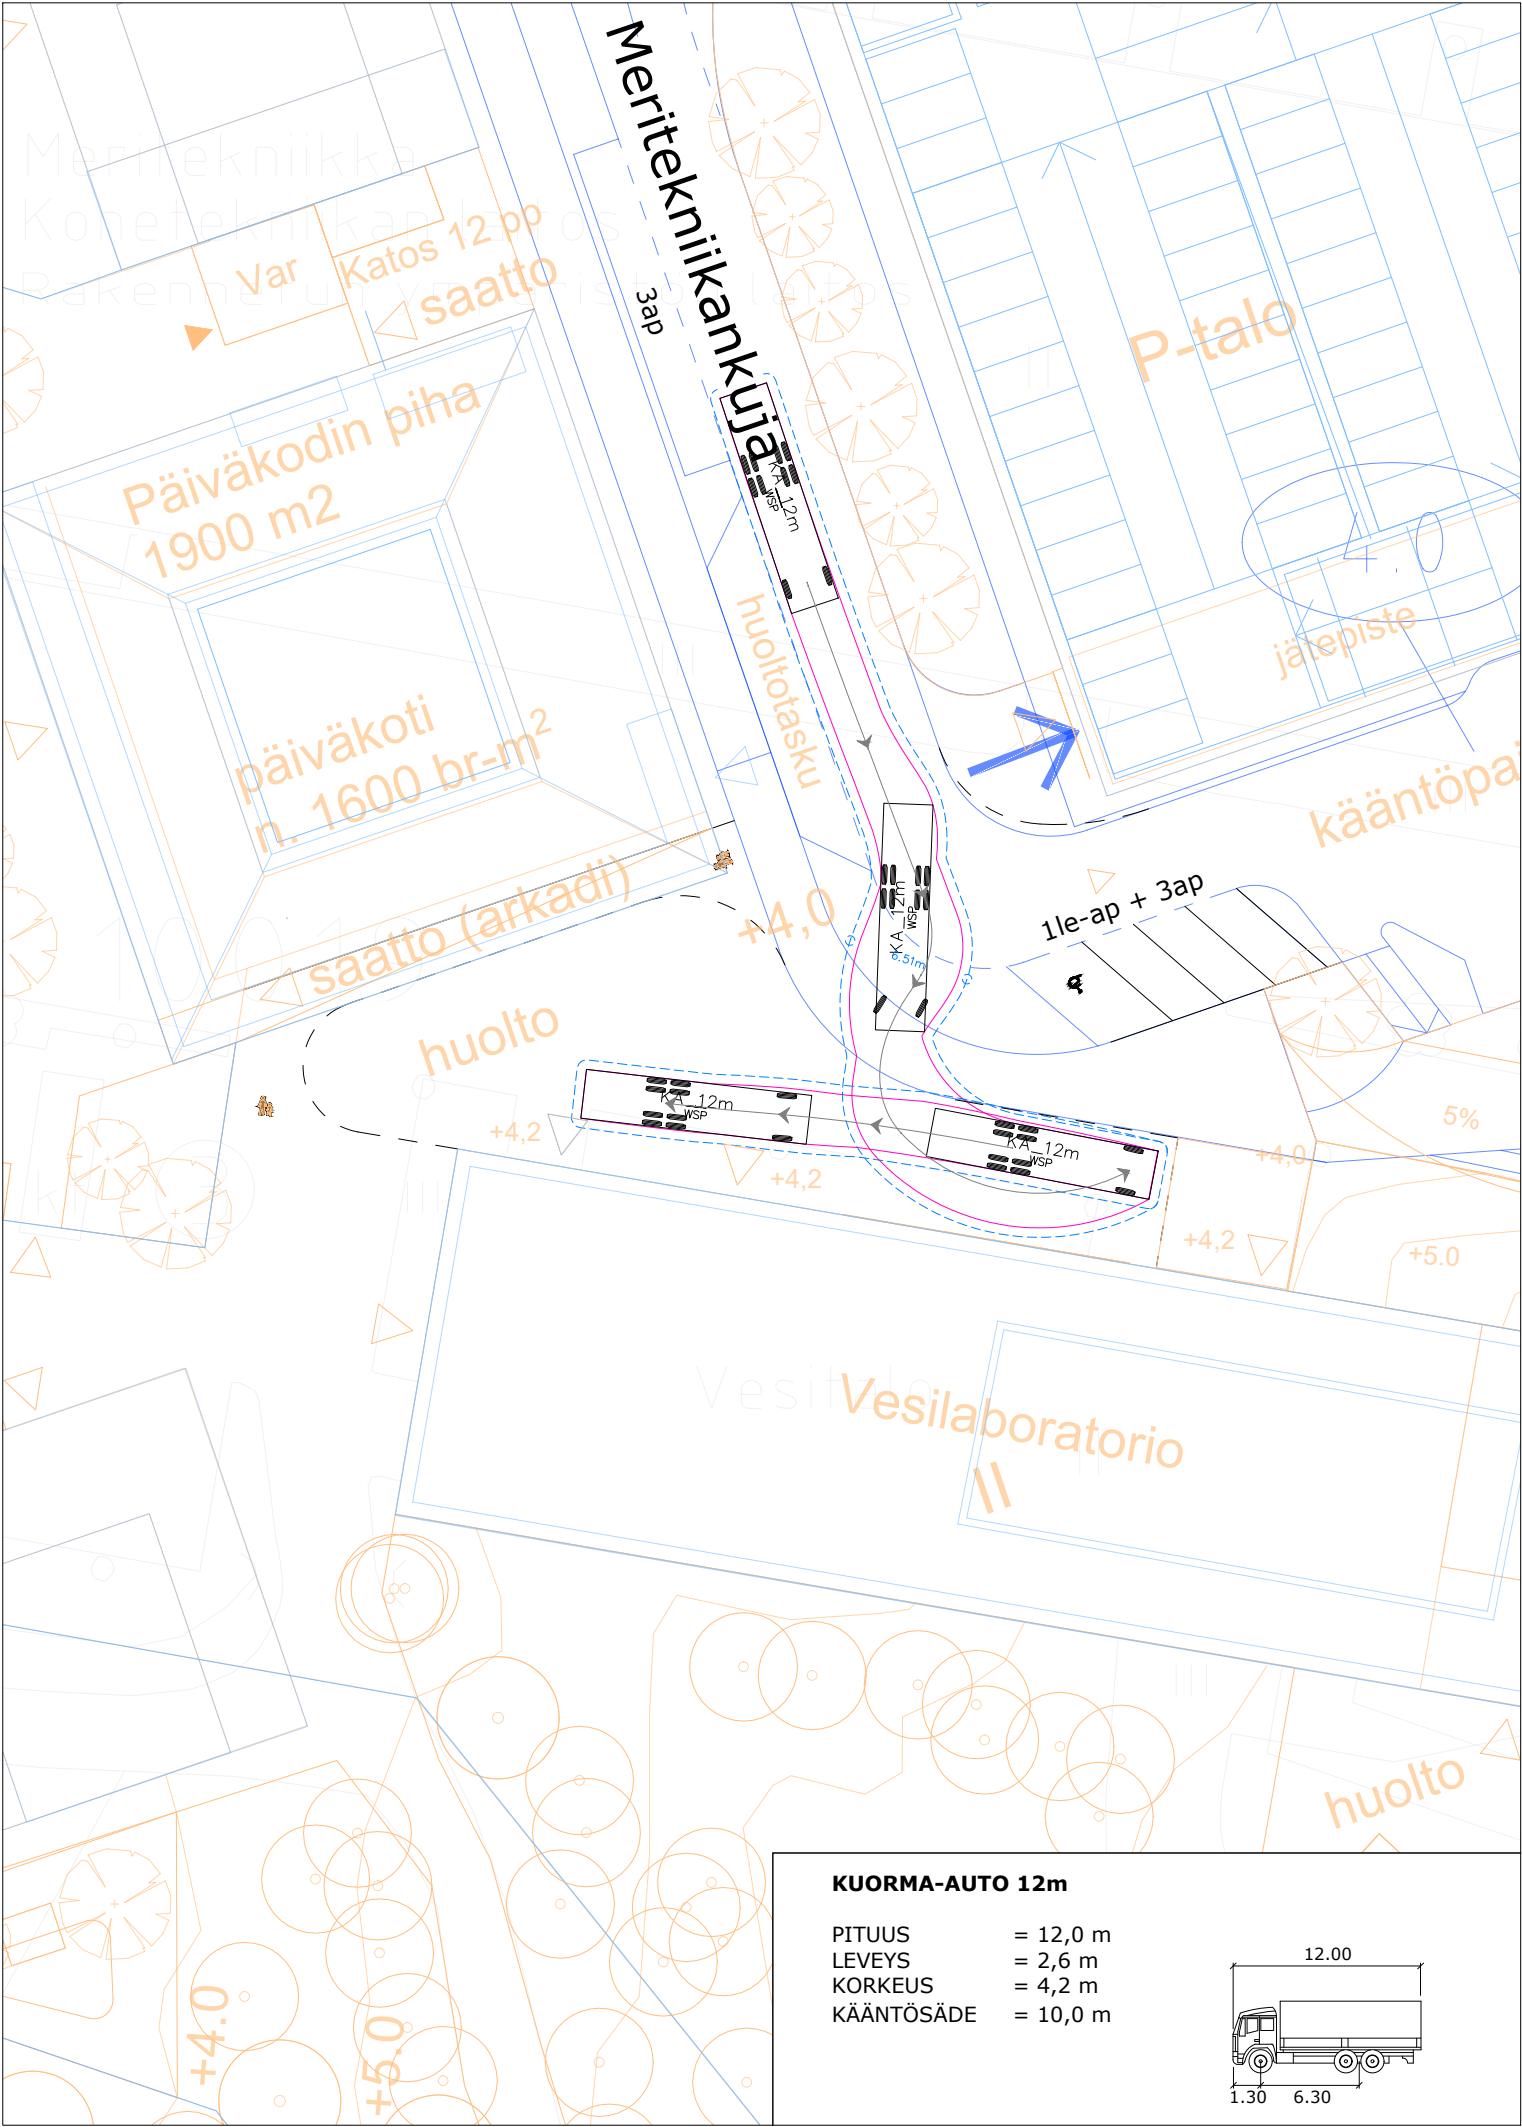

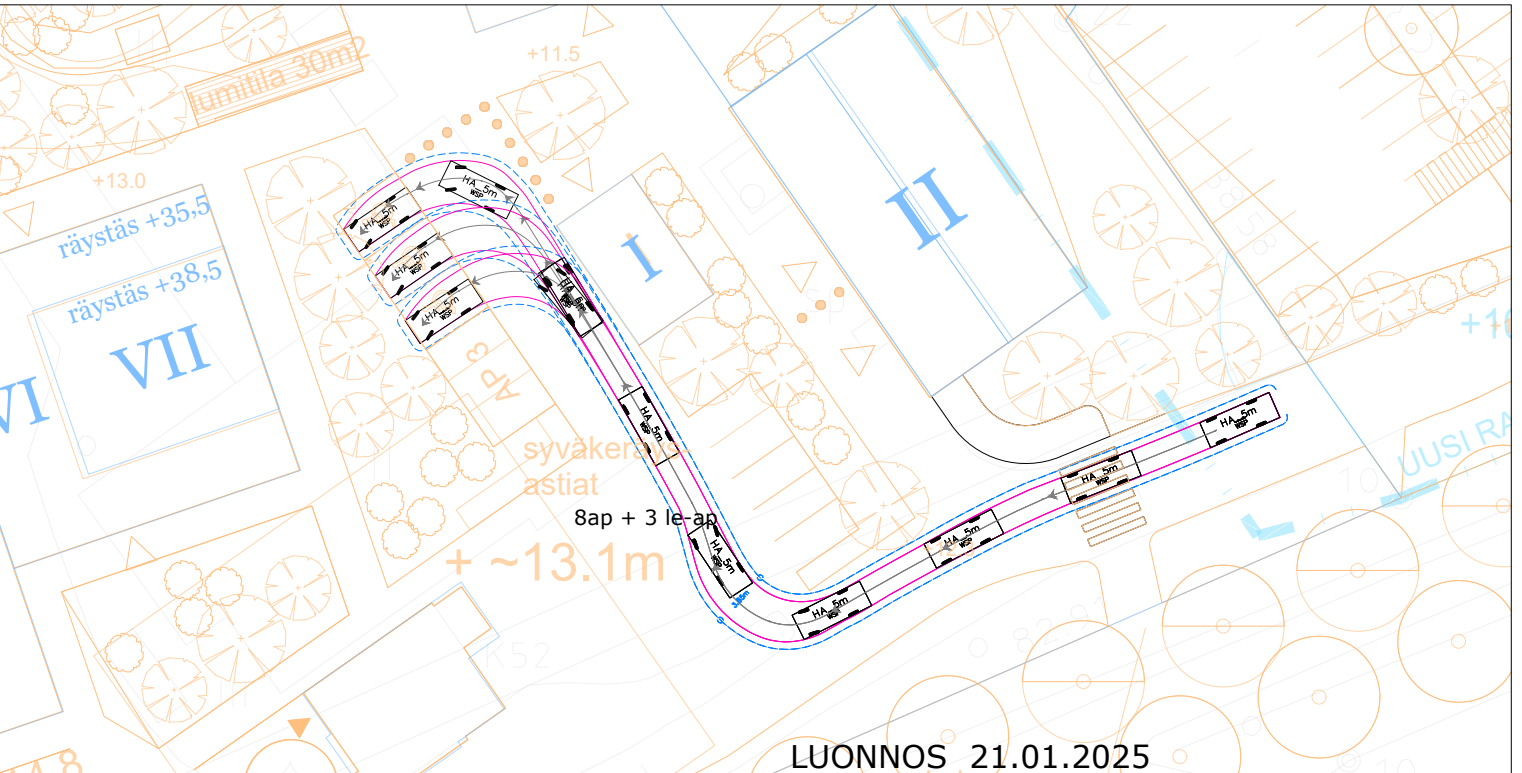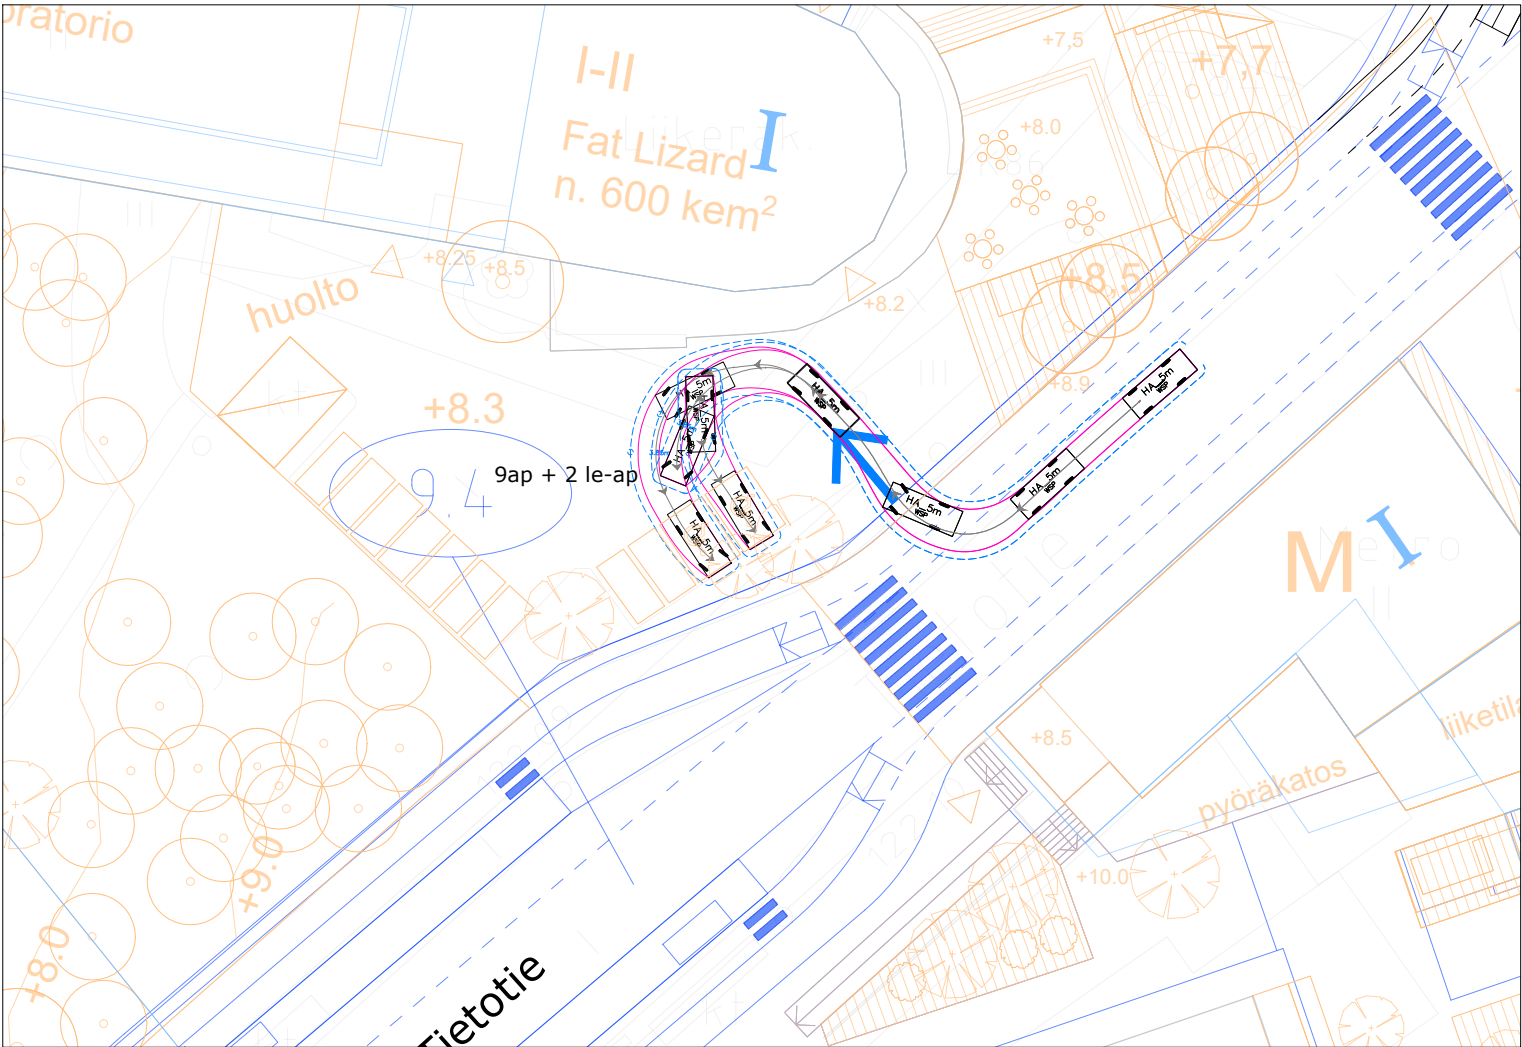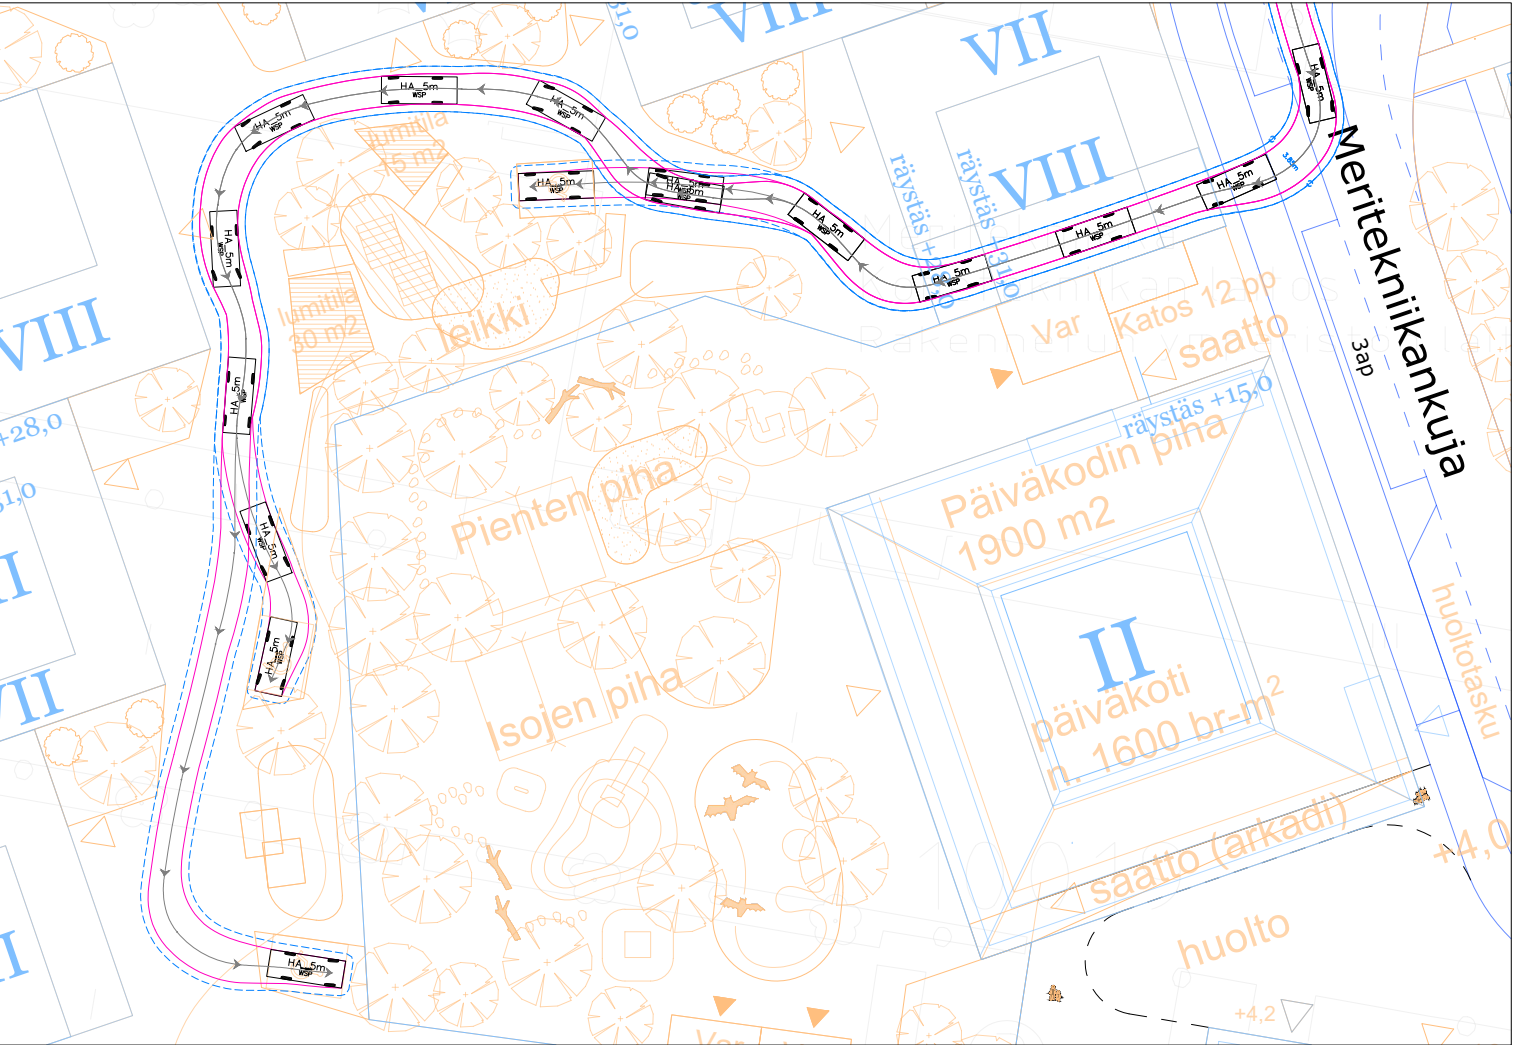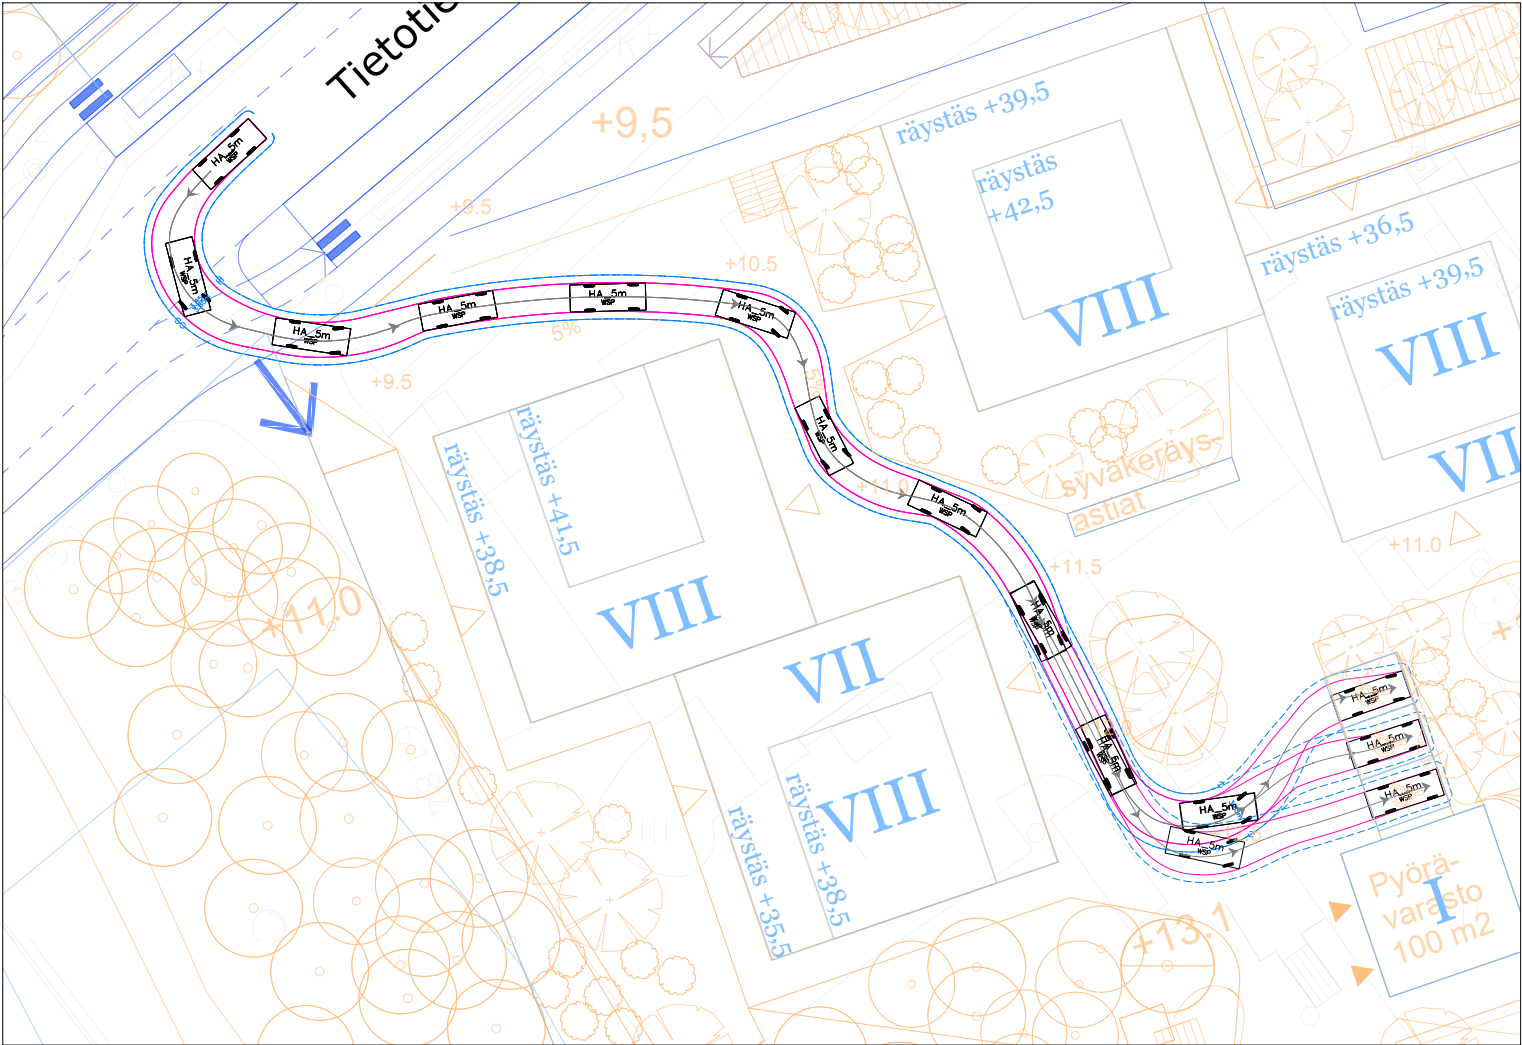


HENKILÖAUTO 5m		OTANIEMEN TIETOKORTTELI		PIIRUSTUSNUMERO
PITUUS	= 5,0 m	AJOURATARKASTELUT		-
LEVEYS	= 1,8 m	LE-PAIKAT		PÄIVÄMÄÄRÄ
KORKEUS	= 2,0 m			-
KÄÄNTÖSÄDE	= 6,0 m			KOORDINAATISTO
				ETRS-GK25
				KORKEUSJÄRJESTELMÄ
				N2000
		SUUNNITTELIJA	Aleksi Kankaanpää	PAPERIKOKO
		TARKASTAJA	-	A3
		PROJEKTIPÄÄLLIKKÖ	Juho Kero	MITTAKAAVA
				1:500

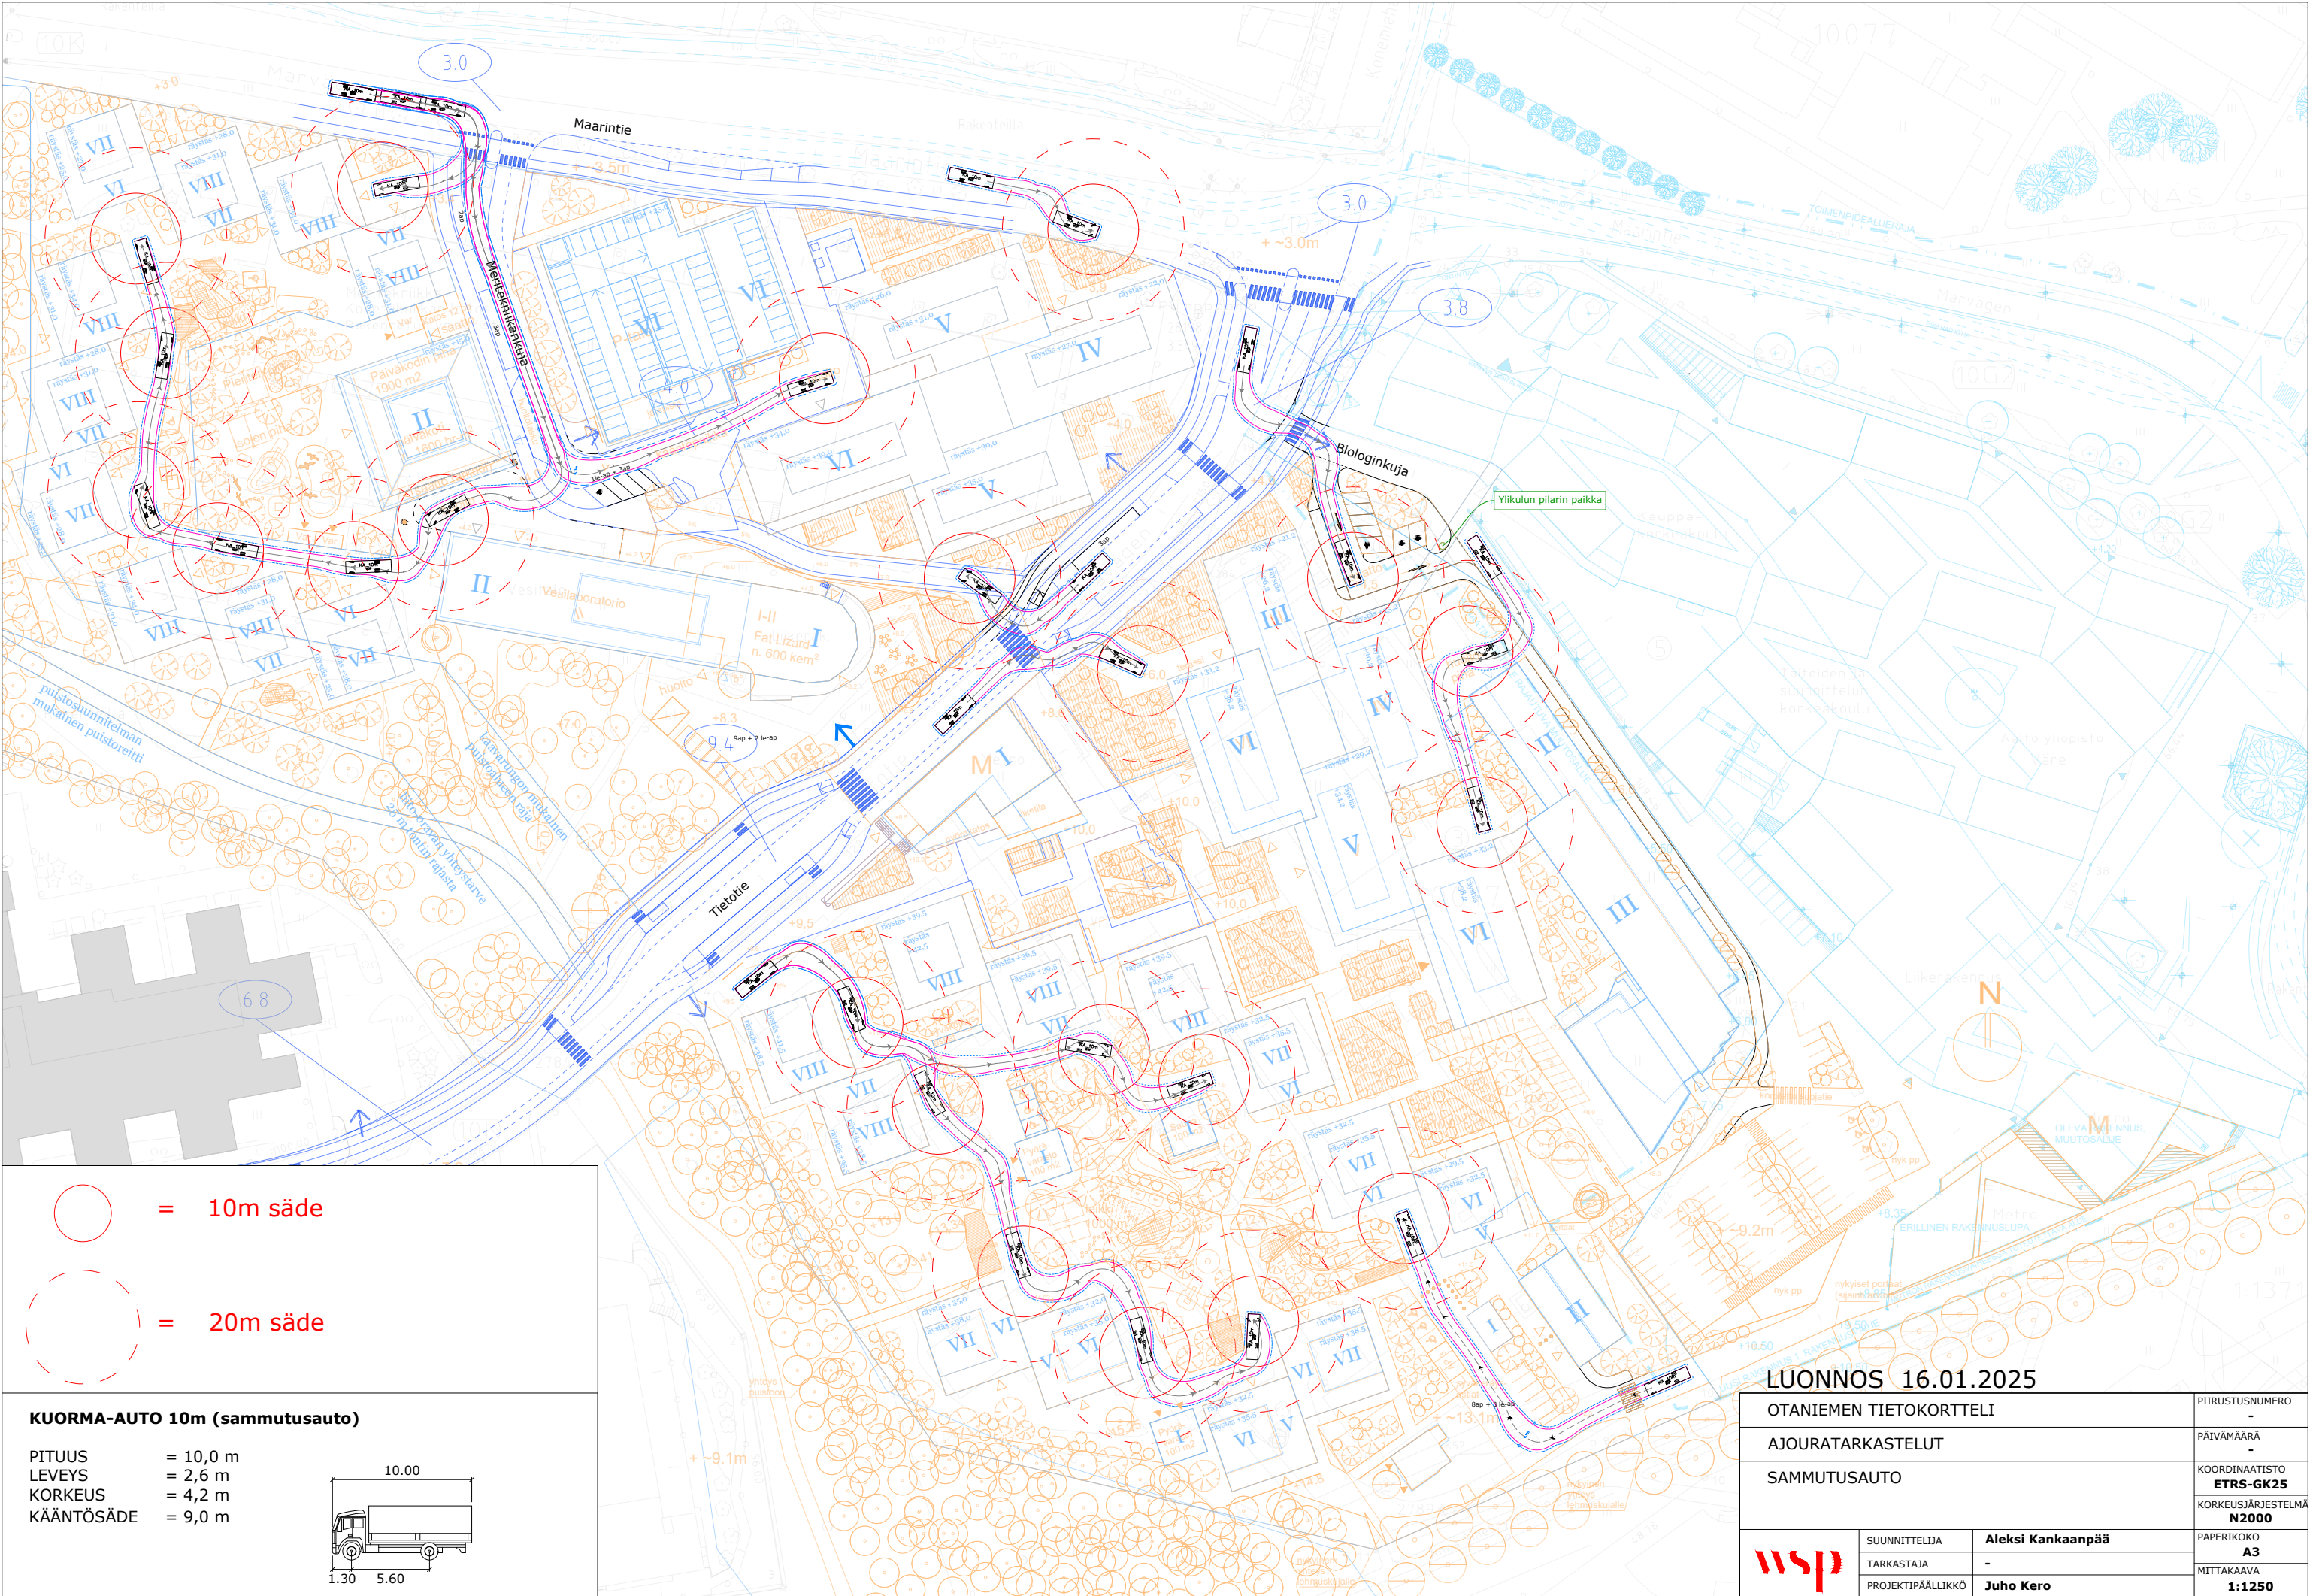


LUONNOS 16.01.2025

OTANIEMEN TIETOKORTTELI		PIIRUSTUSNUMERO
AJOURATARKASTELUT		PÄIVÄMÄÄRÄ
SAMMUTUSAUTO		KOORDINAATISTO
		ETRS-GK25
		KORKEUSJÄRJESTELMÄ
		N2000
	SUUNNITTELIJA	Aleksi Kankaanpää
	TARKASTAJA	-
	PROJEKTIPÄÄLLIKKÖ	Juho Kero
		PAPERIKOKO
		A3
		MITTAKAAVA
		1:1250

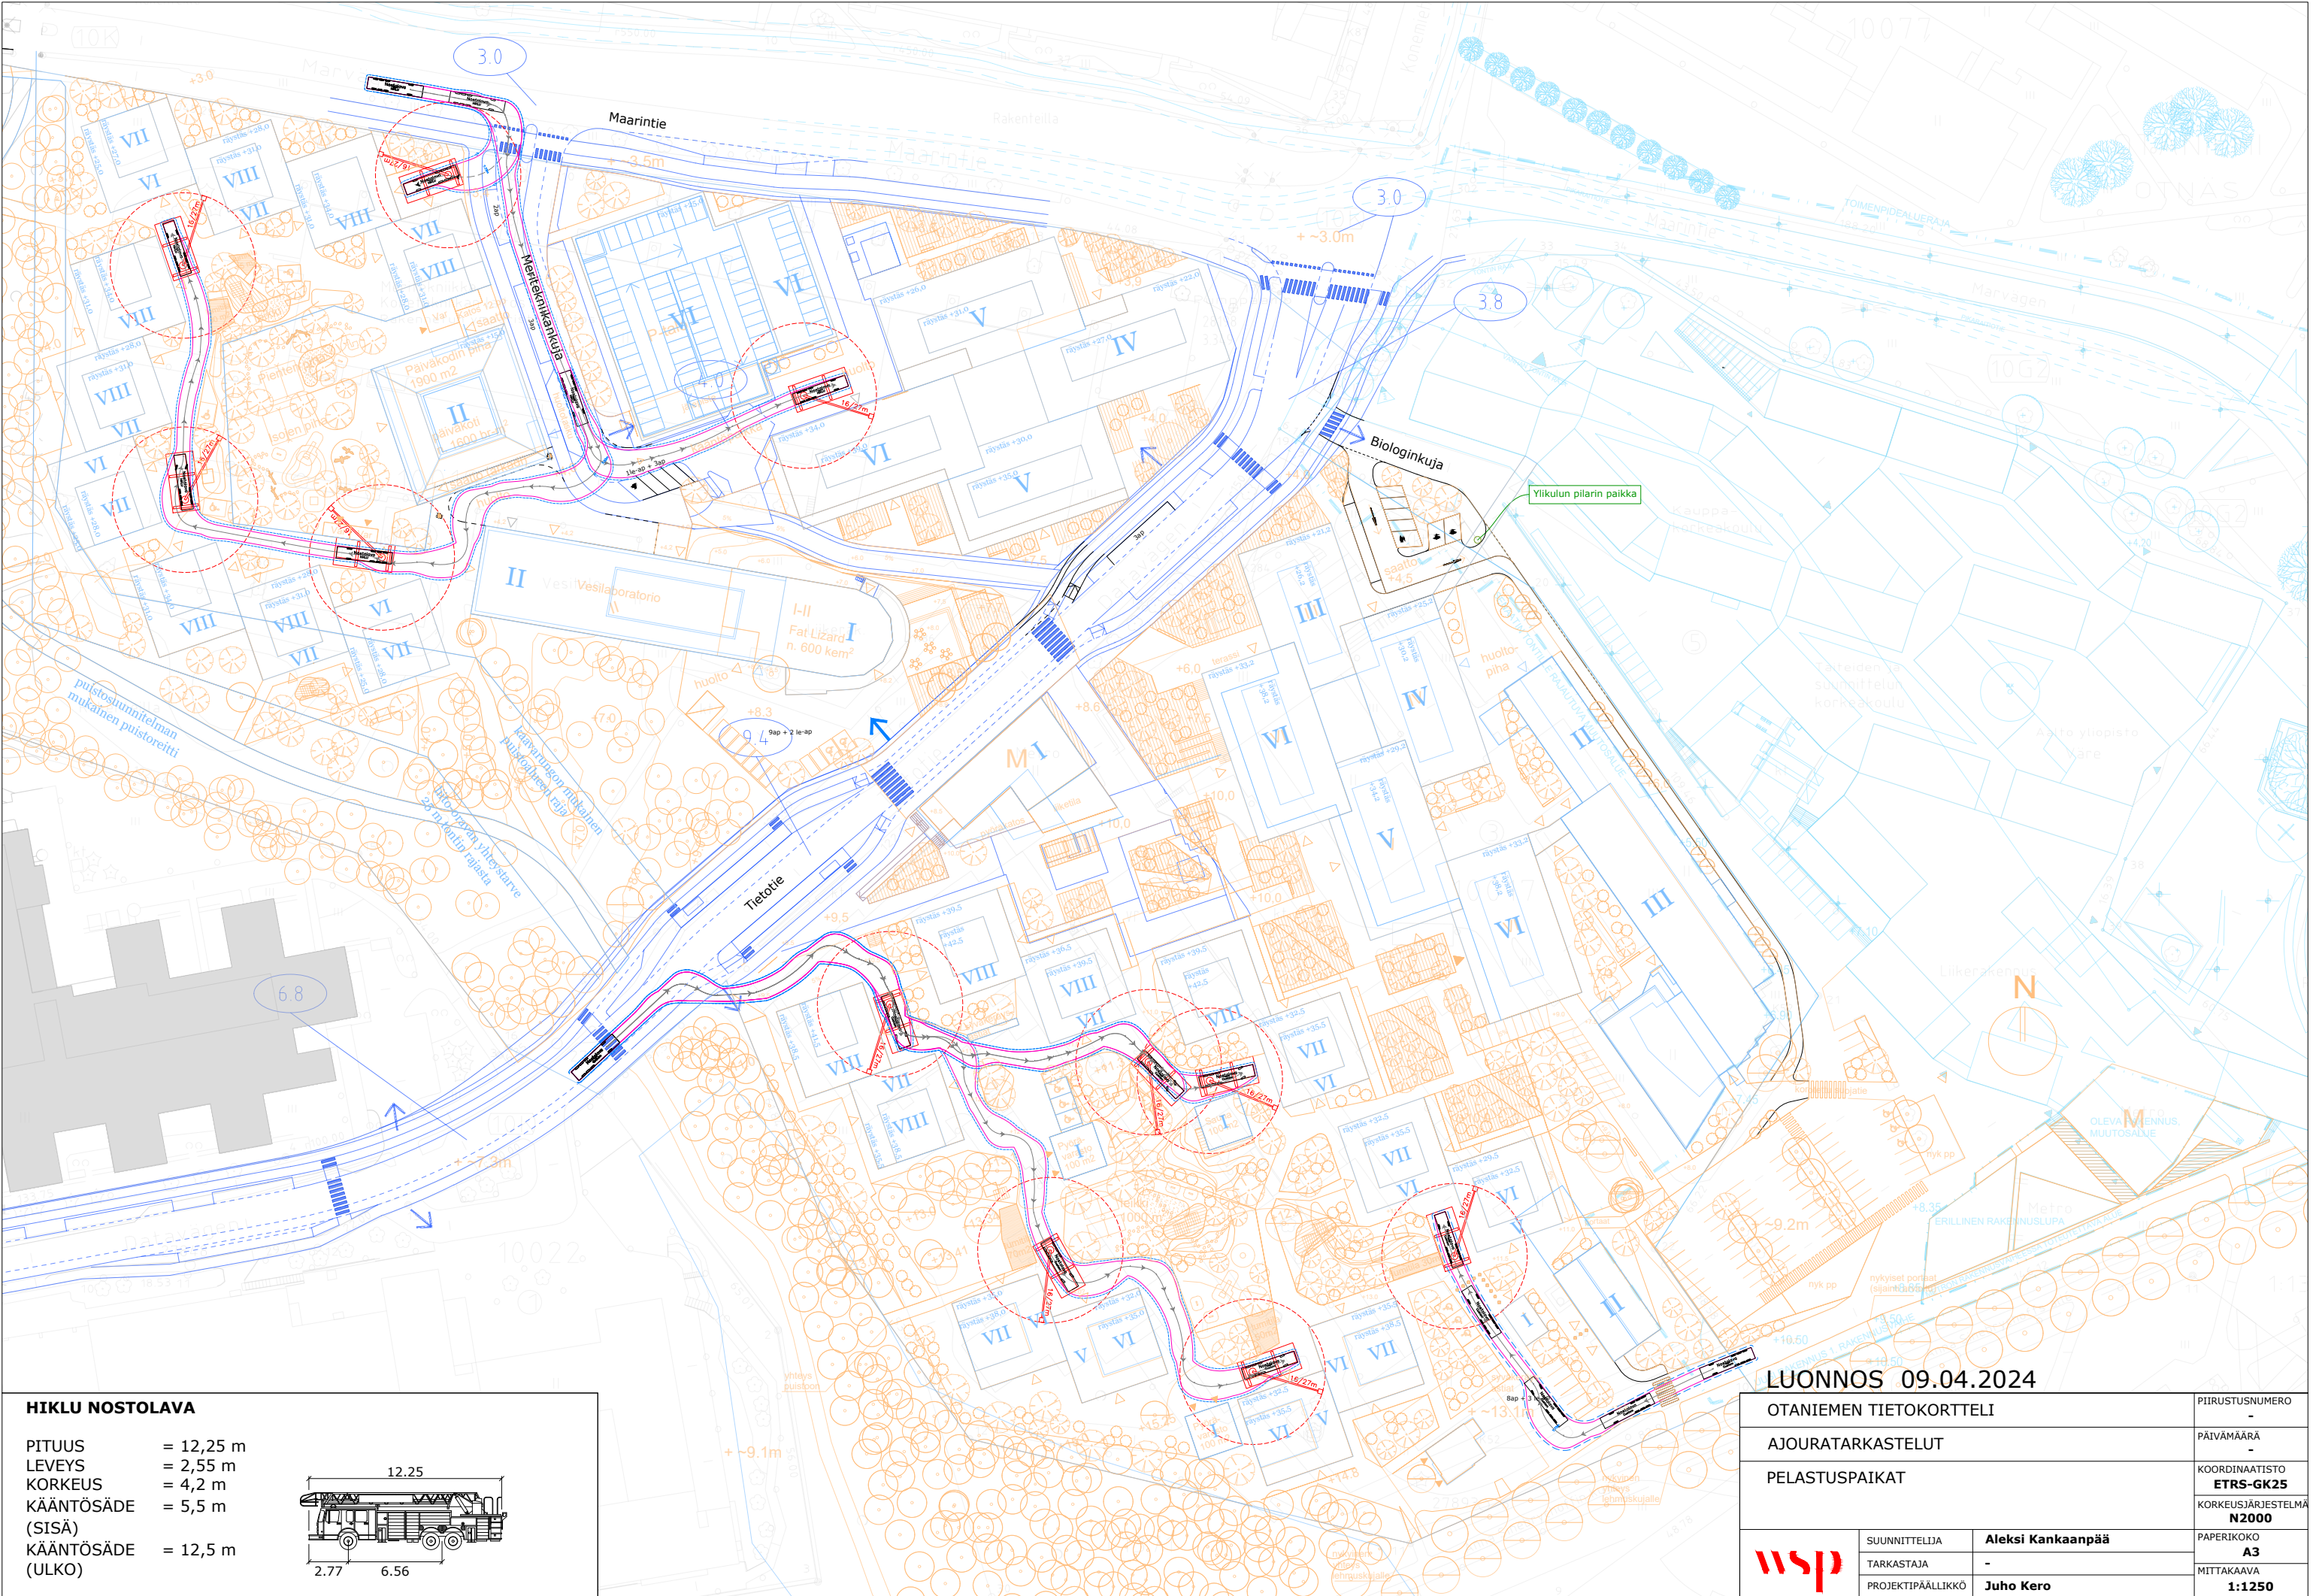

HIKLU NOSTOLAVA

- PITUUS = 12,25 m
- LEVEYS = 2,55 m
- KORKEUS = 4,2 m
- KÄÄNTÖSÄDE (SISÄ) = 5,5 m
- KÄÄNTÖSÄDE (ULKO) = 12,5 m

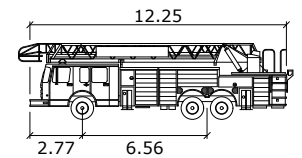

LUONNOS 09.04.2024

OTANIEMEN TIETOKORTTELI		PIIRUSTUSNUMERO	-
AJOURATARKASTELUT		PÄIVÄMÄÄRÄ	-
PELASTUSPAIKAT		KOORDINAATISTO	ETRS-GK25
		KORKEUSJÄRJESTELMÄ	N2000
	SUUNNITTELIJA	Aleksi Kankaanpää	PAPERIKOKO
	TARKASTAJA	-	A3
	PROJEKTIPÄÄLLIKKÖ	Juho Kero	MITTAKAAVA
			1:1250