




RUUKINTIE, LEIKKAUS A - A

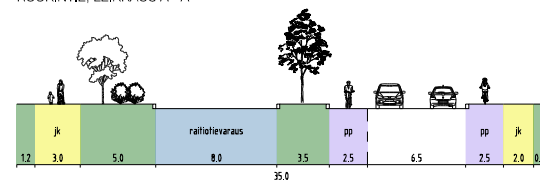


RUUKINTIE, LEIKKAUS B - B

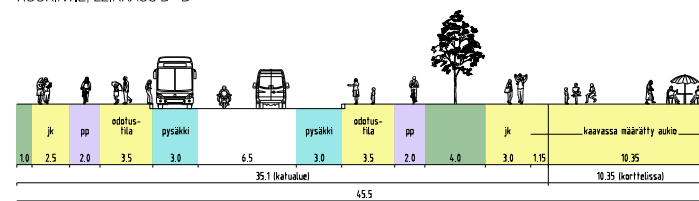


RUUKINTIE, LEIKKAUS C - C

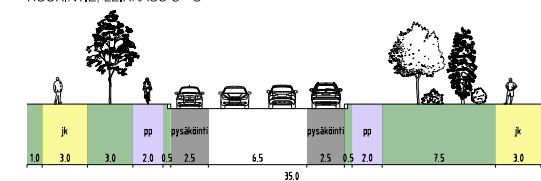



KATTILALAAKSONTIE (kaavassa Tiilismäki), LEIKKAUS D - D

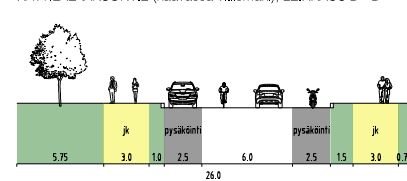

TIILISMÄKI, LEIKKAUS E - E

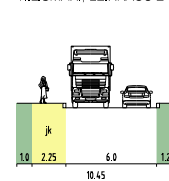

TIILISMÄENKUJA, LEIKKAUS F - F

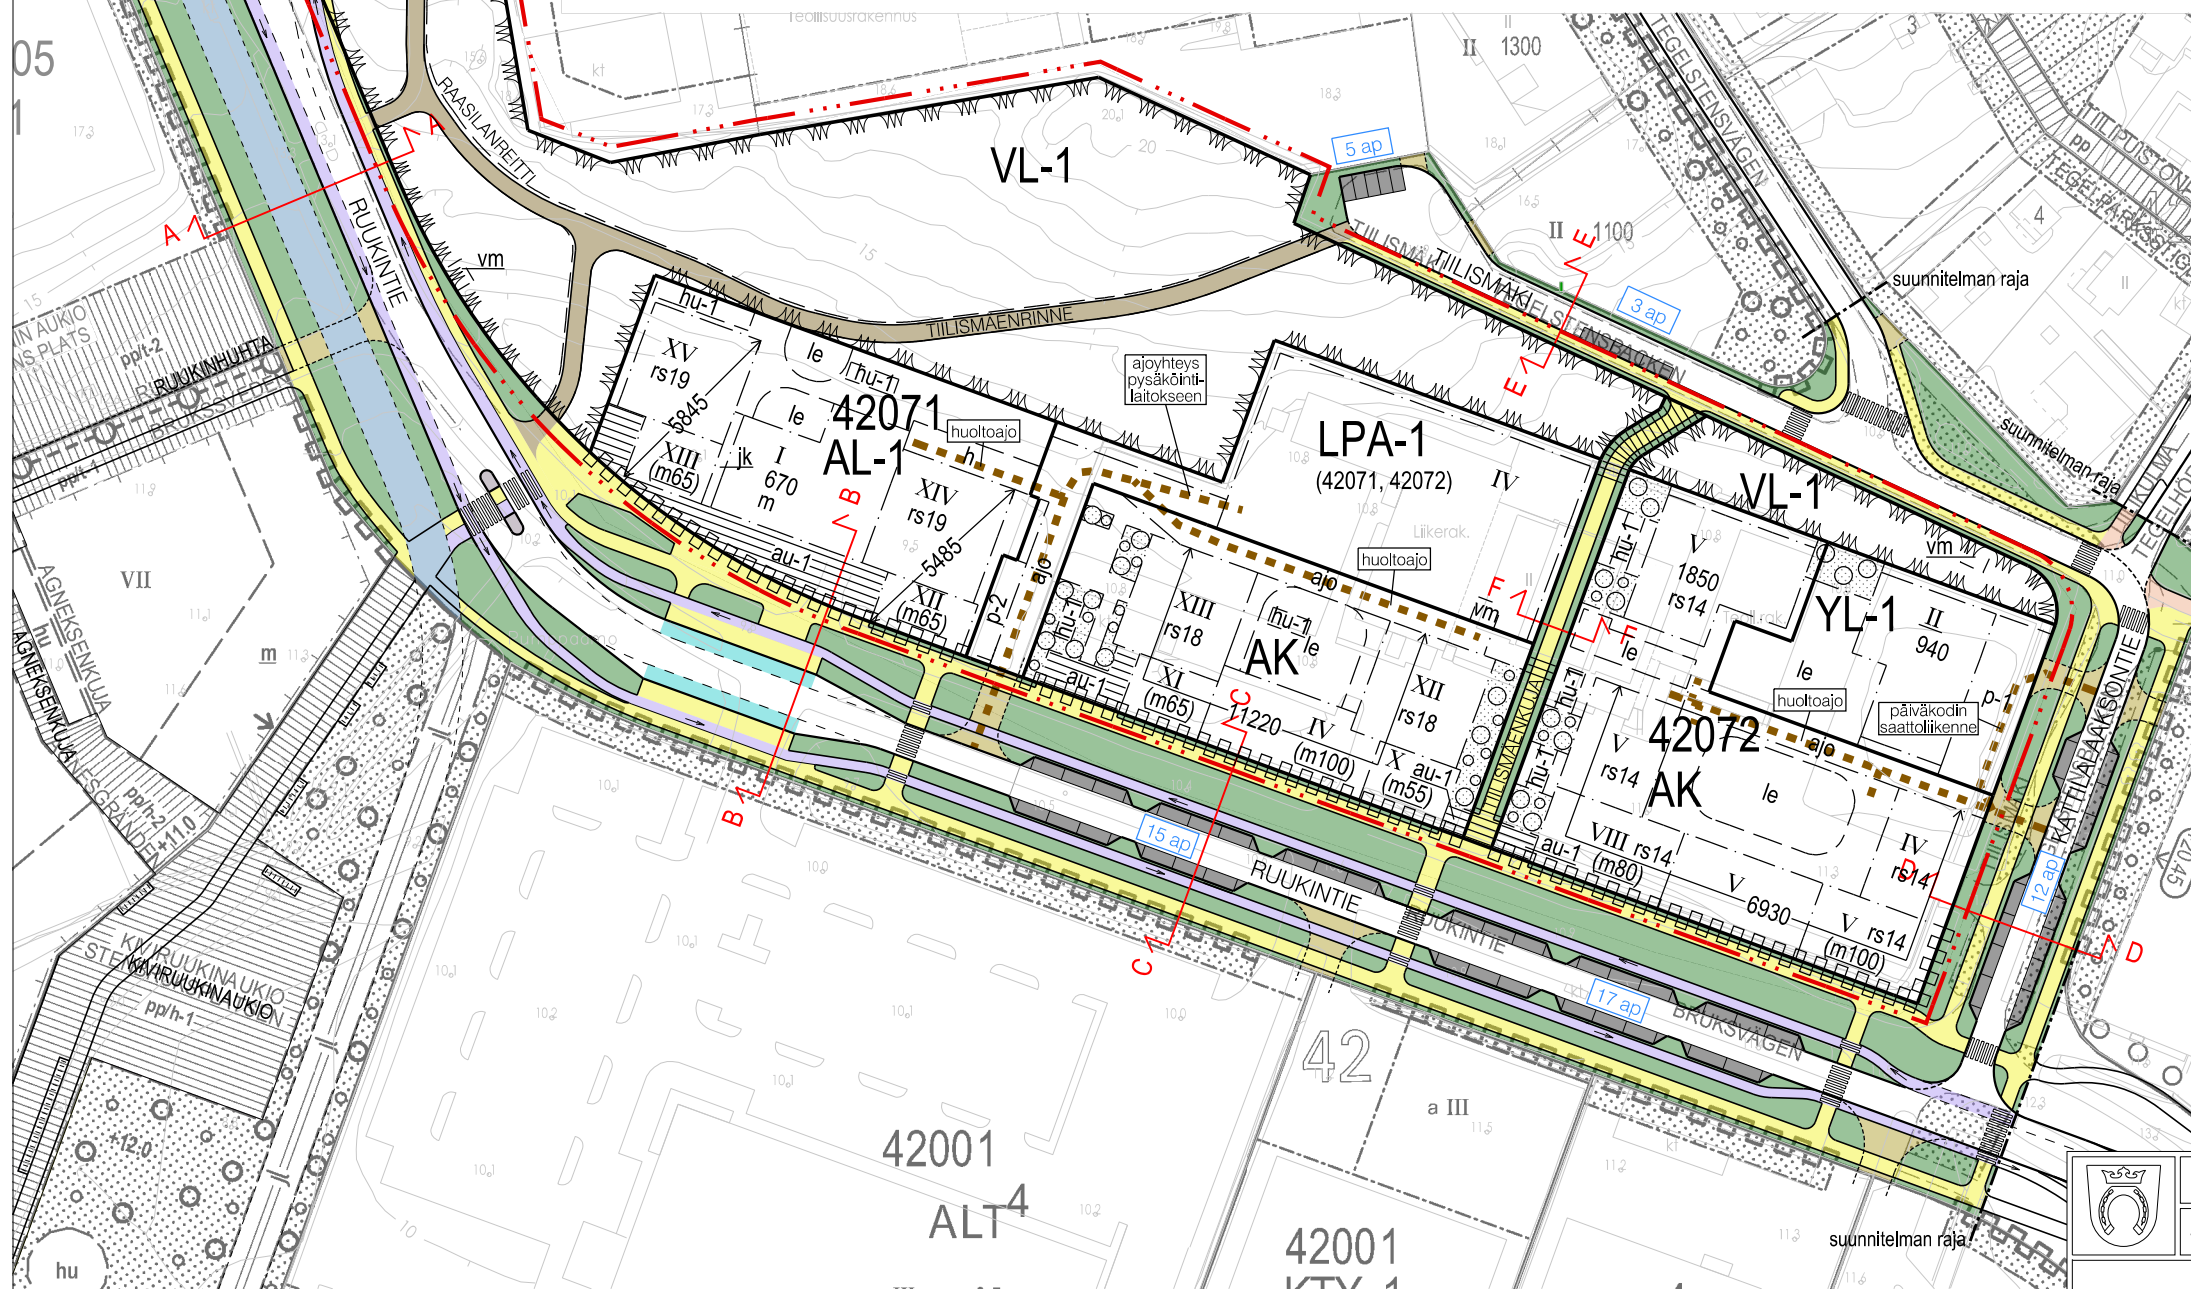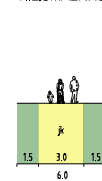

ajorata

katualue

joukkoliikenteen
aluevaraus

joukkoliikennepysäkki

pysäköinti

yleisten autopaikkojen
lukumäärä

Page 10 of 10

Page 10 of 10

yhdistetty
jalankulku- ja pyörätie

Page 10 of 10

□

ajoyhteys



Espoon kaupunkisuunnittelukeskus
Esbo stadsplaneringscentral



Liikennesuunnittelu- ja
Trafikplaneringsenheten

TIILISMÄENRINNE

Asemakaavan muutos

KATUKARTTA

Koordinaatisto

Tasokoordinaattijärjestelmä ETRS-GK25FIN, korkeusjärjestelmä N2000

Vaihe	b
-------	---

Asianumero	22/10.02.03/2021
------------	------------------

Piirtäjä	TPä
----------	-----

Konsultti
Afry

Päivämäärä

Piir. nro	7419
-----------	------

Mittakaava	1:1500
------------	--------

KSL hyv. näht.

12.03.2025


KLL

nsultin suun / tark

2

9

420122

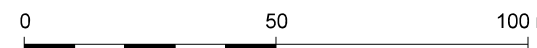



TIILISMÄKI

RUUKINTIE

BRUKSVÄGEN

KATILALAAKSONTIE

XV

XIII
Liiketila

I
Liike- / palvelutila
(PI-kauppa)

XIV

XII
Liiketila

XIII

XI
Liiketila

IV
Liiketila

XII

X
Liiketila

IV
Pysäköintitalo

V

VIII
Liiketila

II

Päiväkoti

IV

V
Liiketila

lähileikki

lähileikki

KORTTELIPIHA 1

liikunta

KORTTELIPIHA 2

lähileikki

olekelu

päiväkodin piha

KORTTELIPIHA 3

teemapiha

olekelu

päiväkodin
saatio

päiväkodin
saatio

0 50 100 150 m