
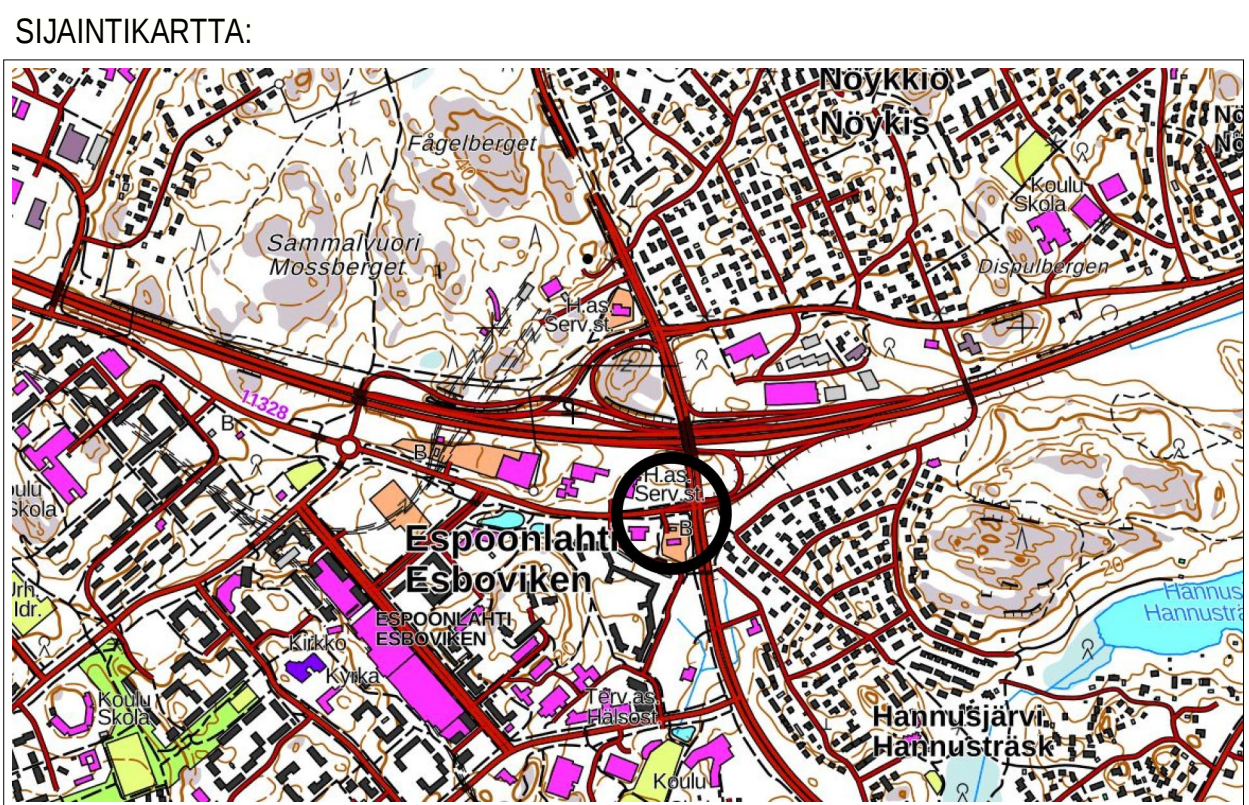
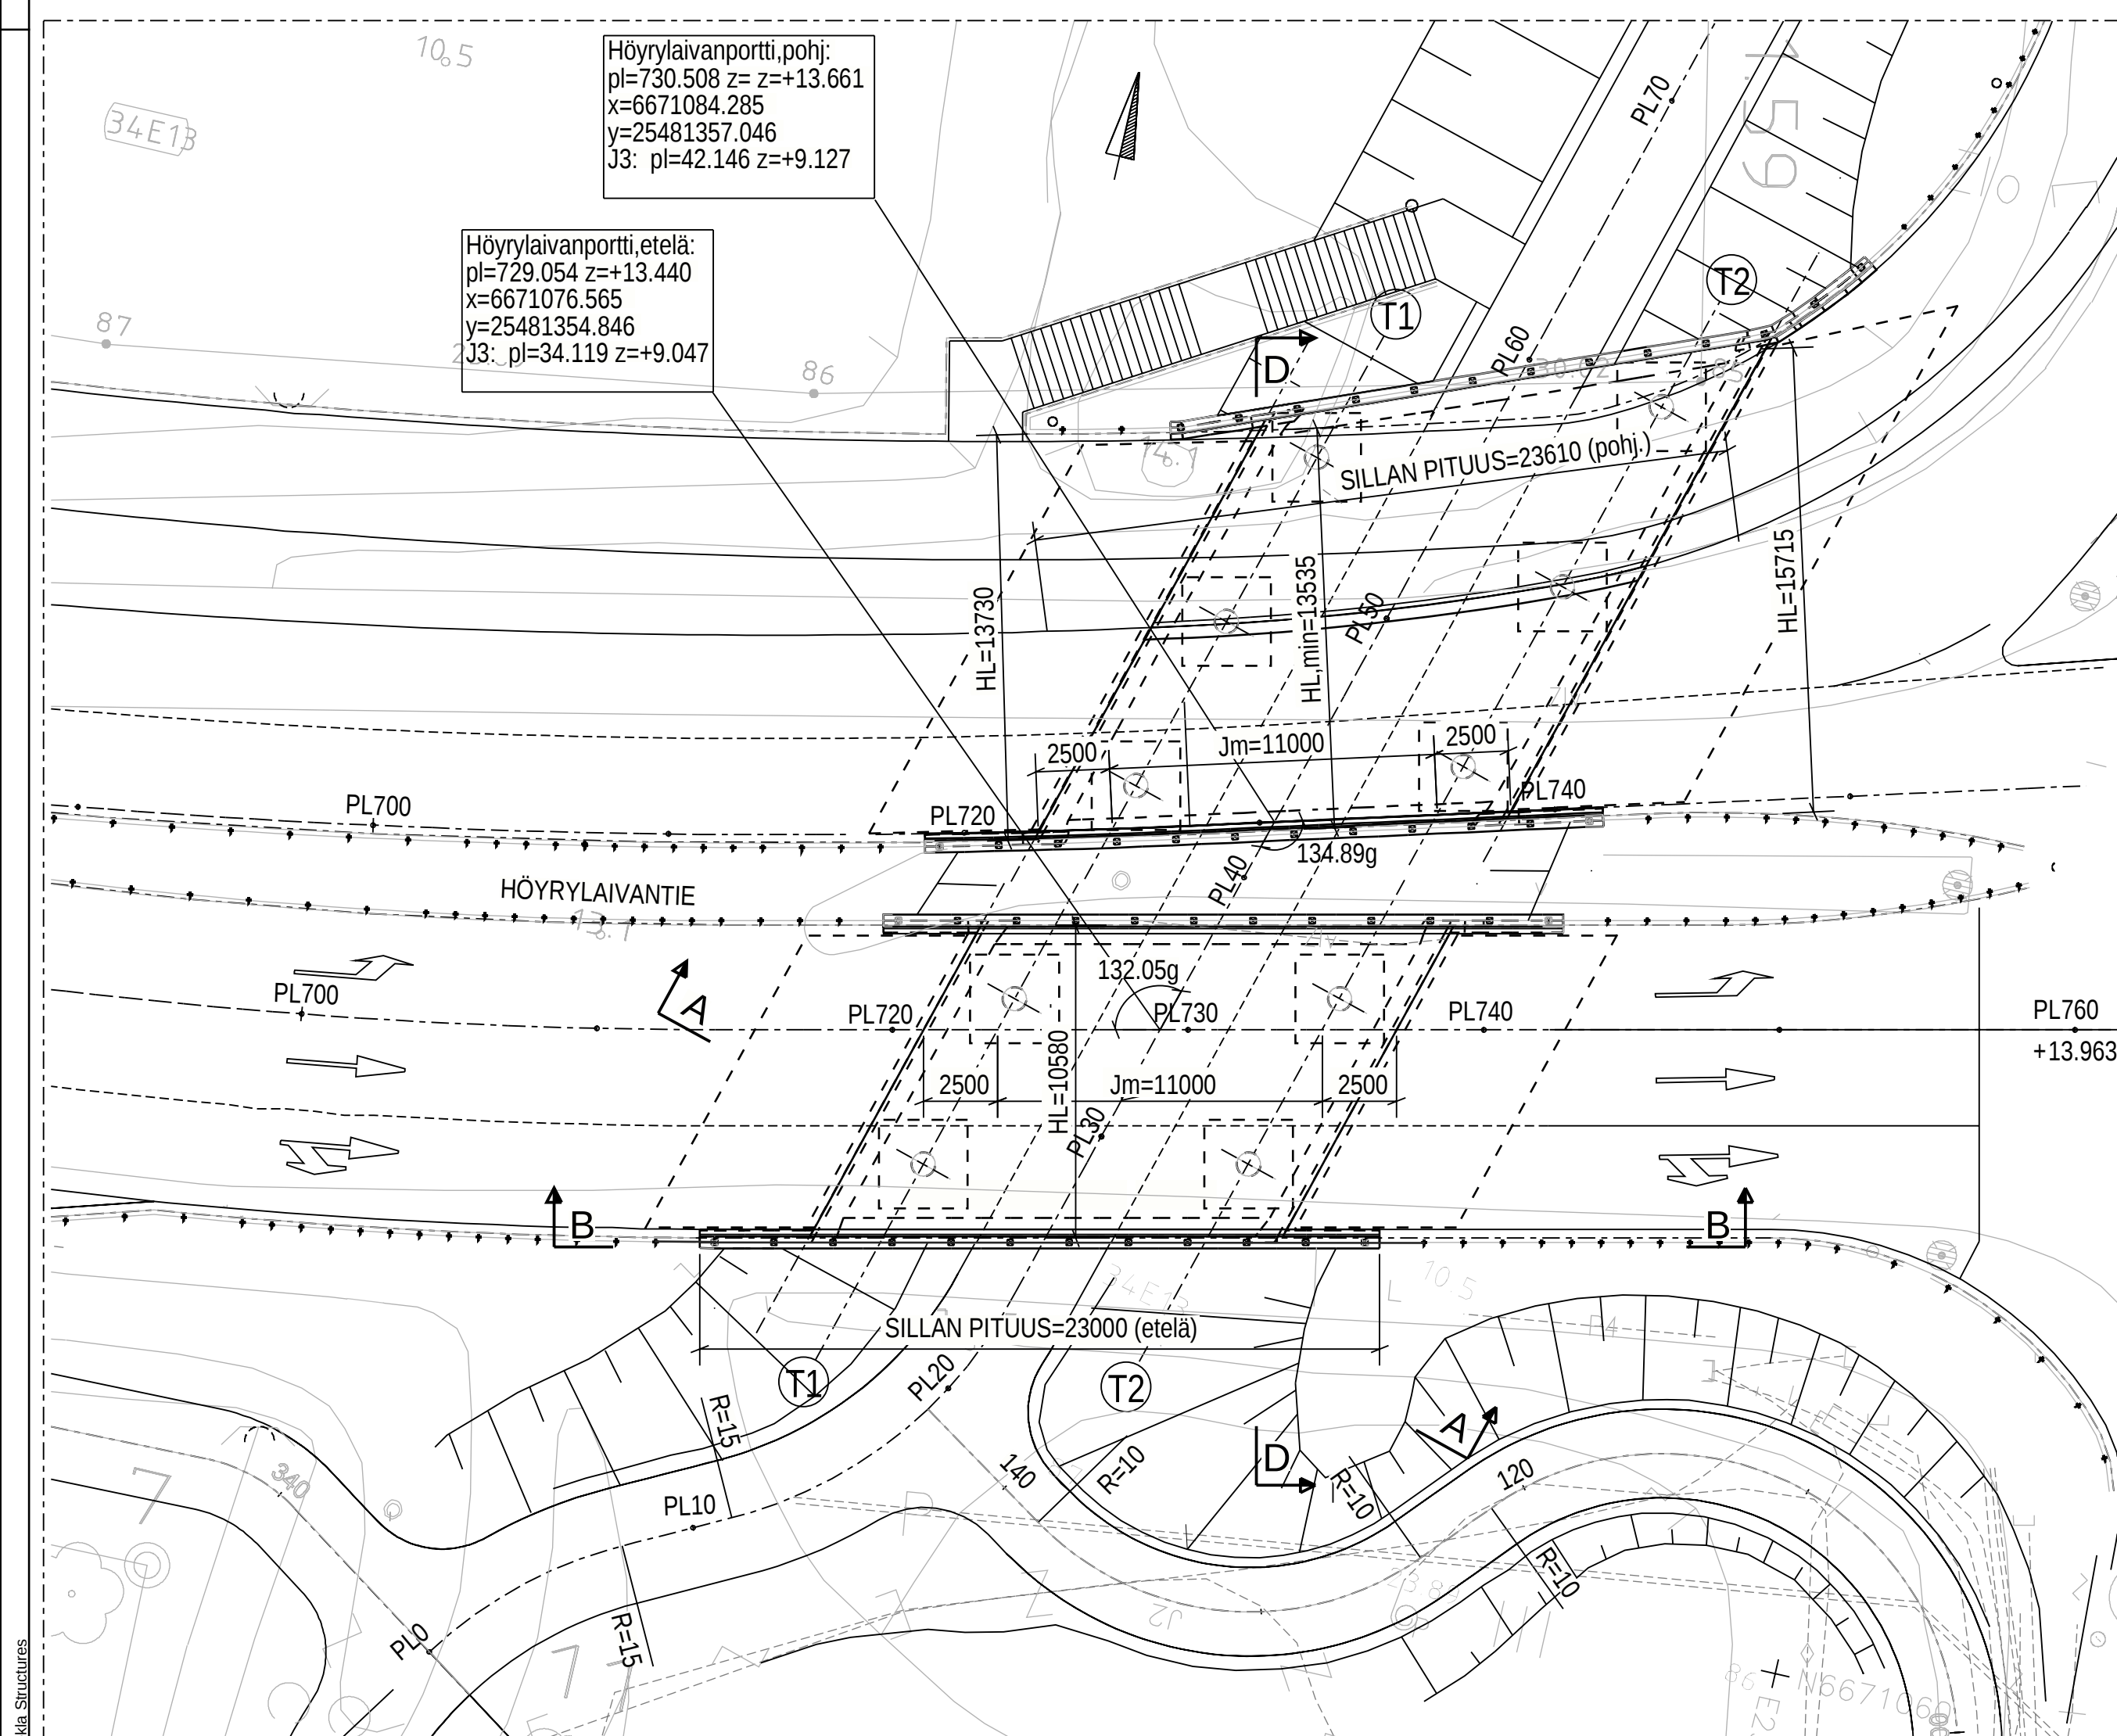
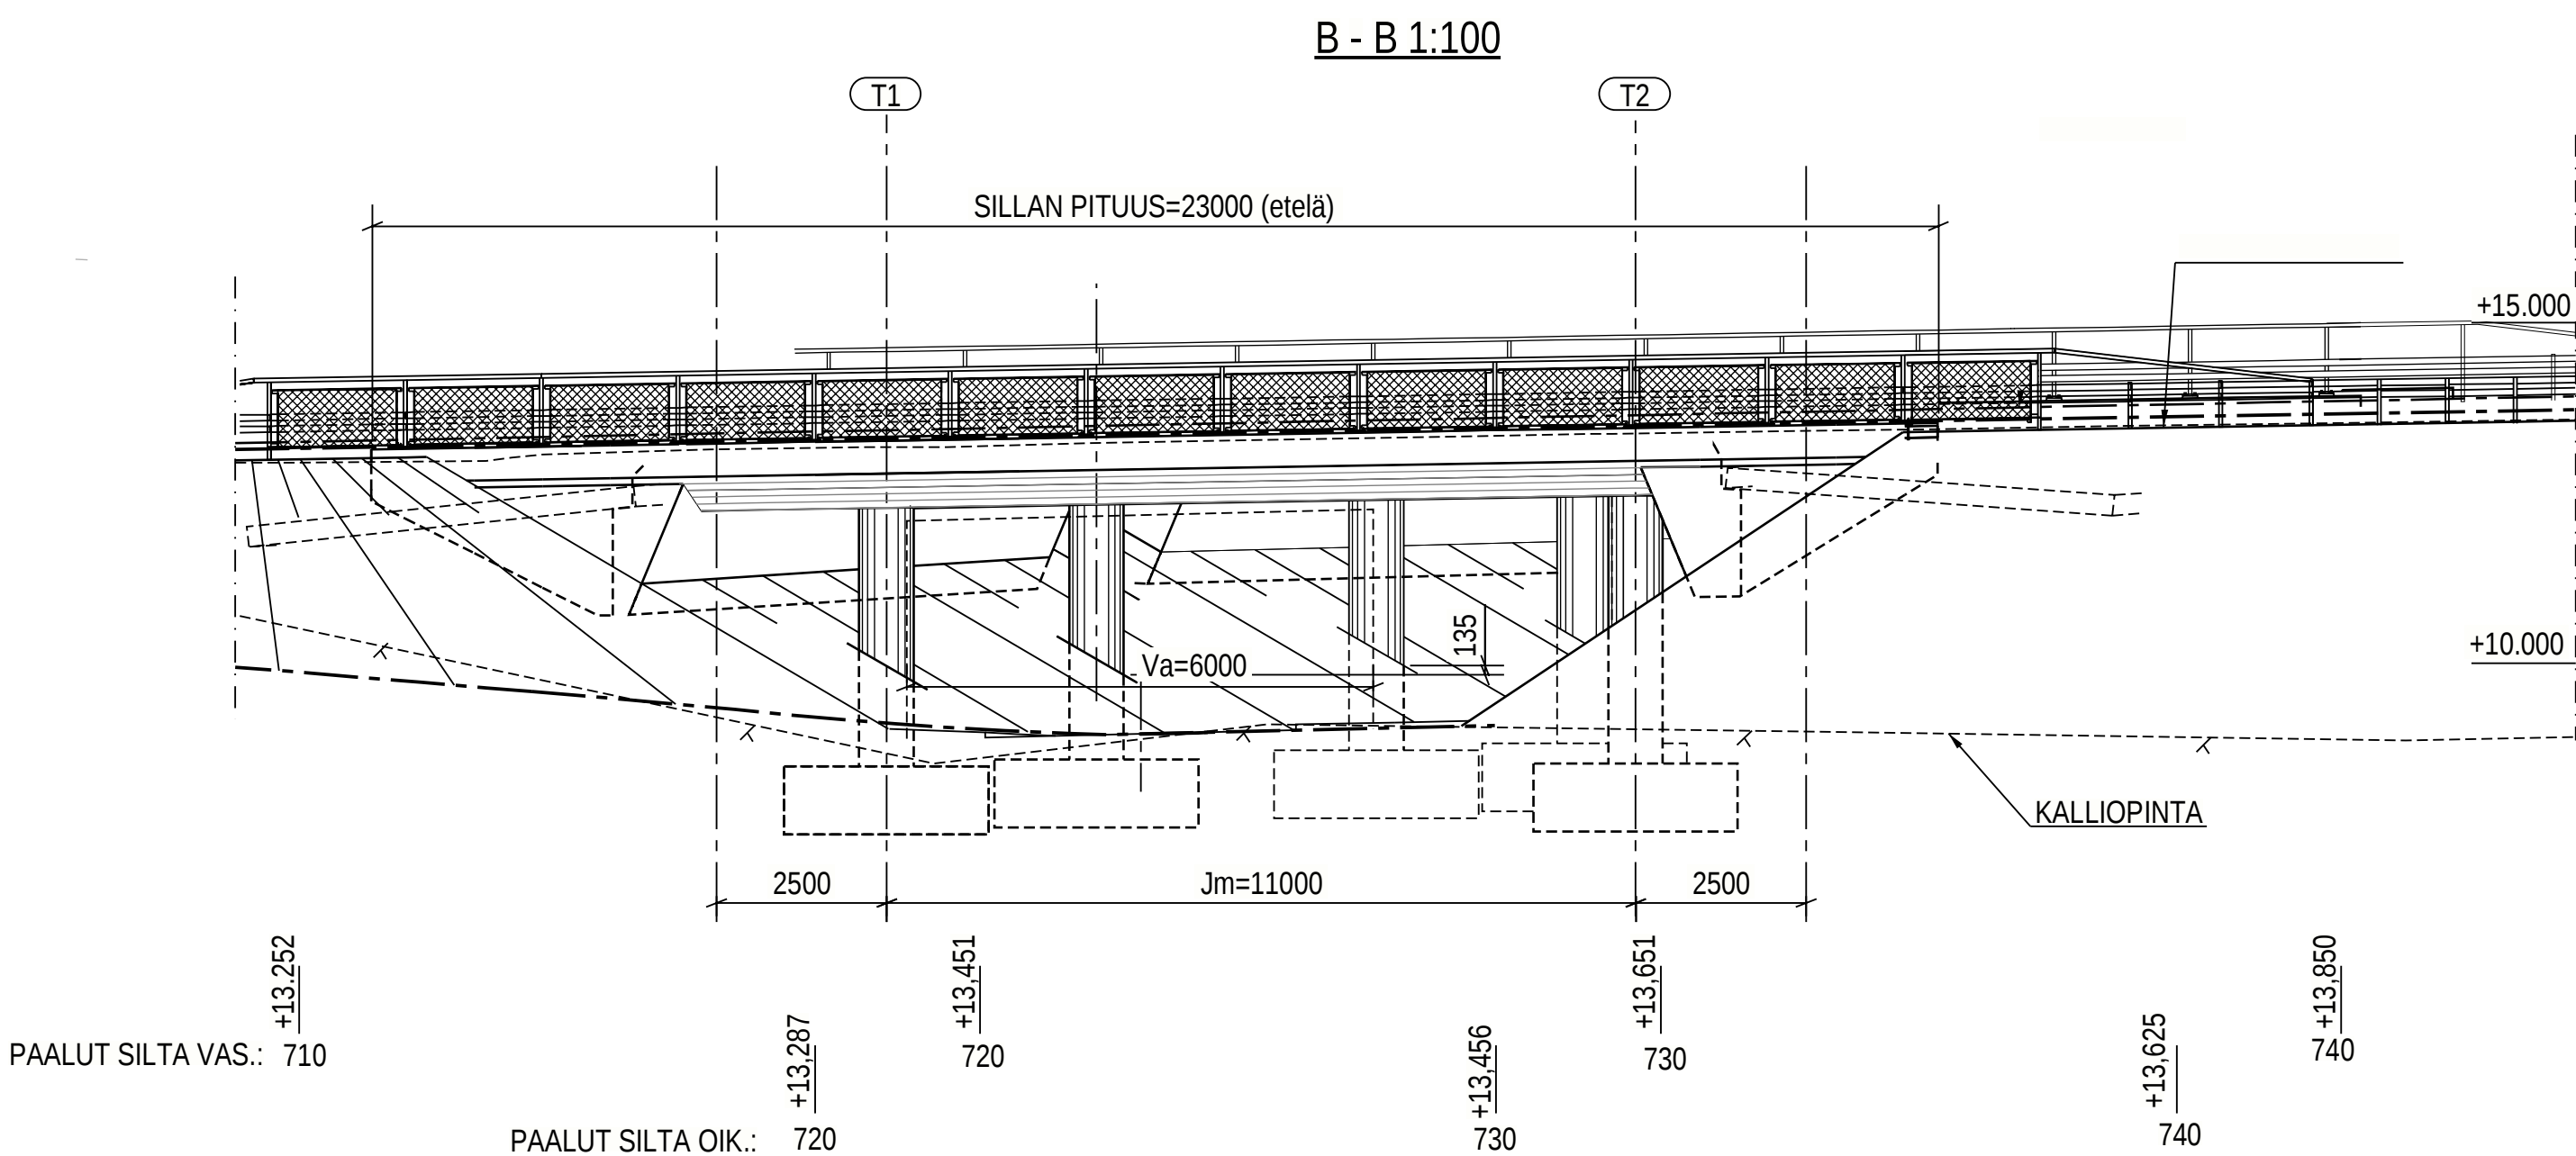
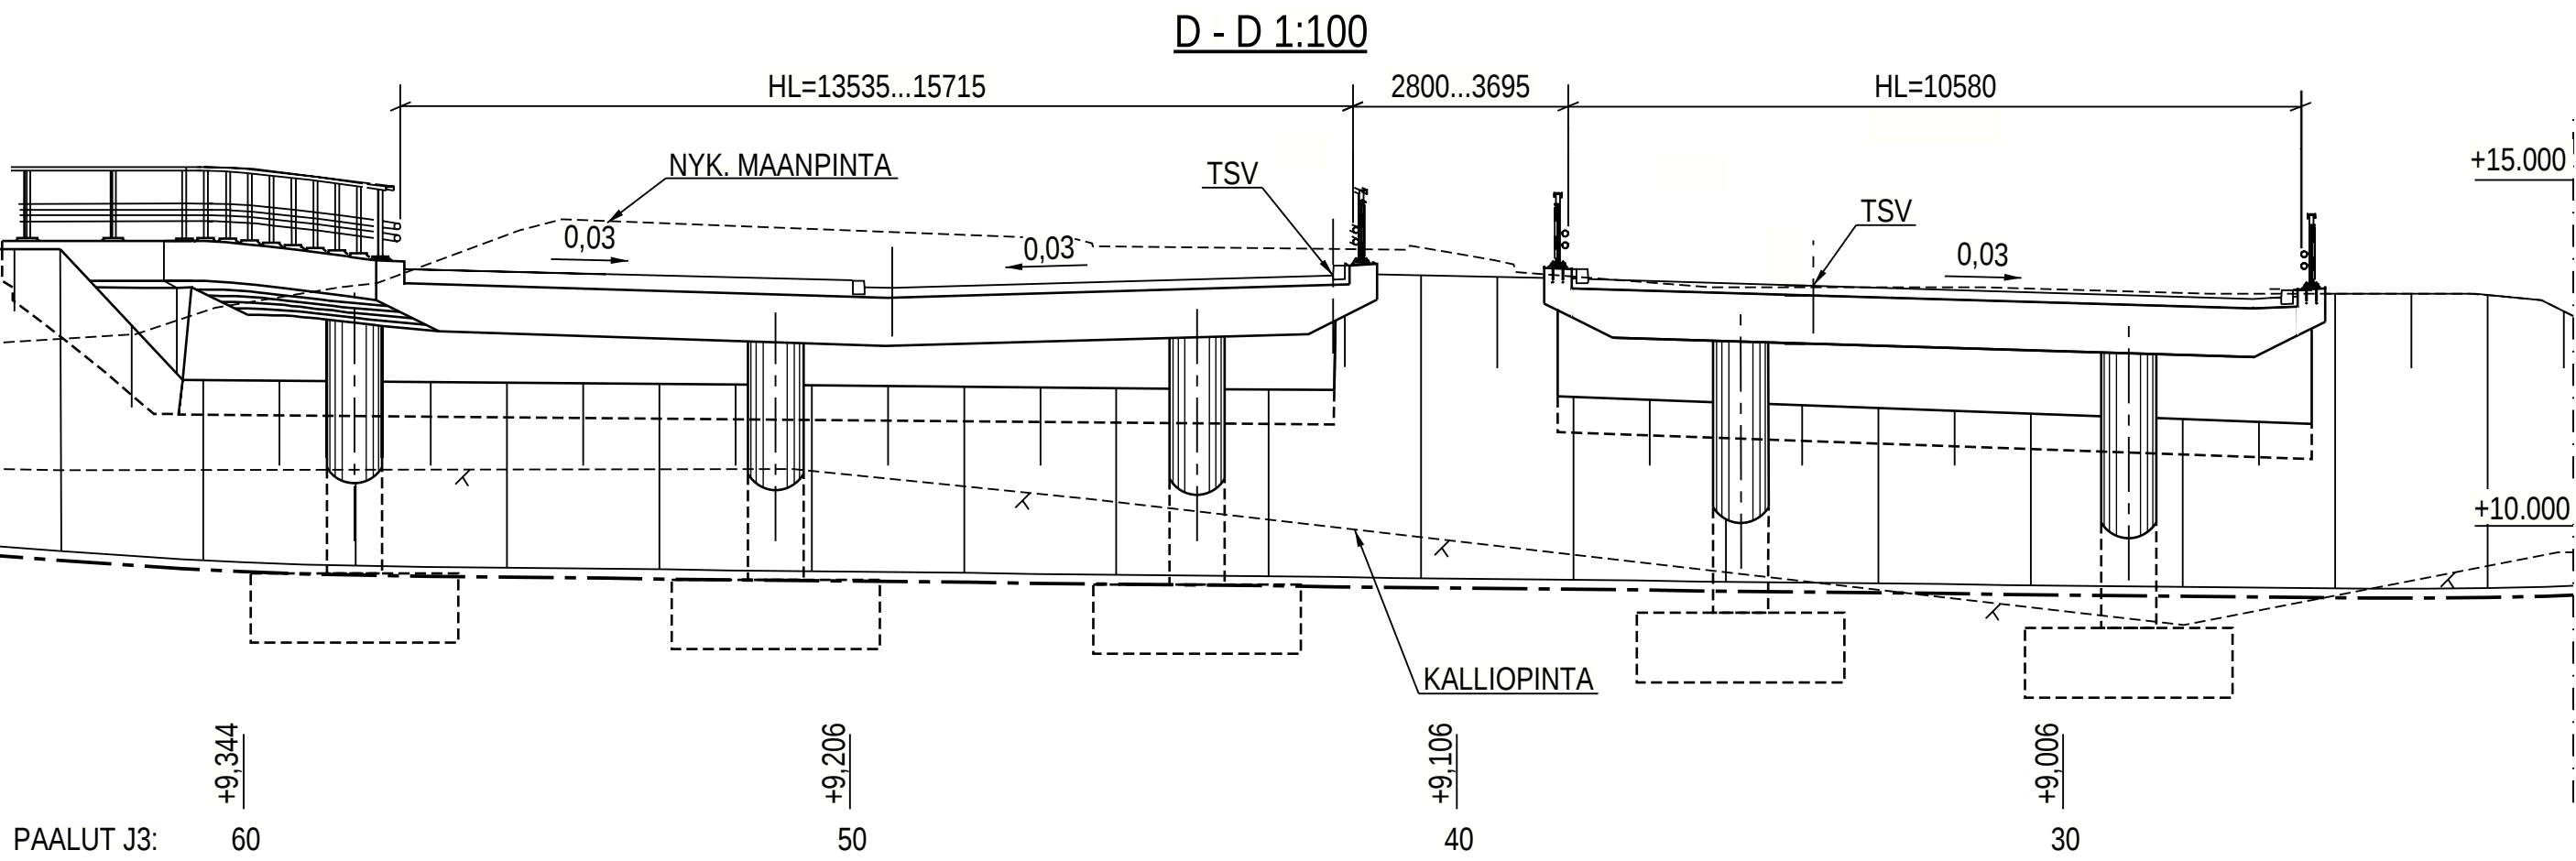


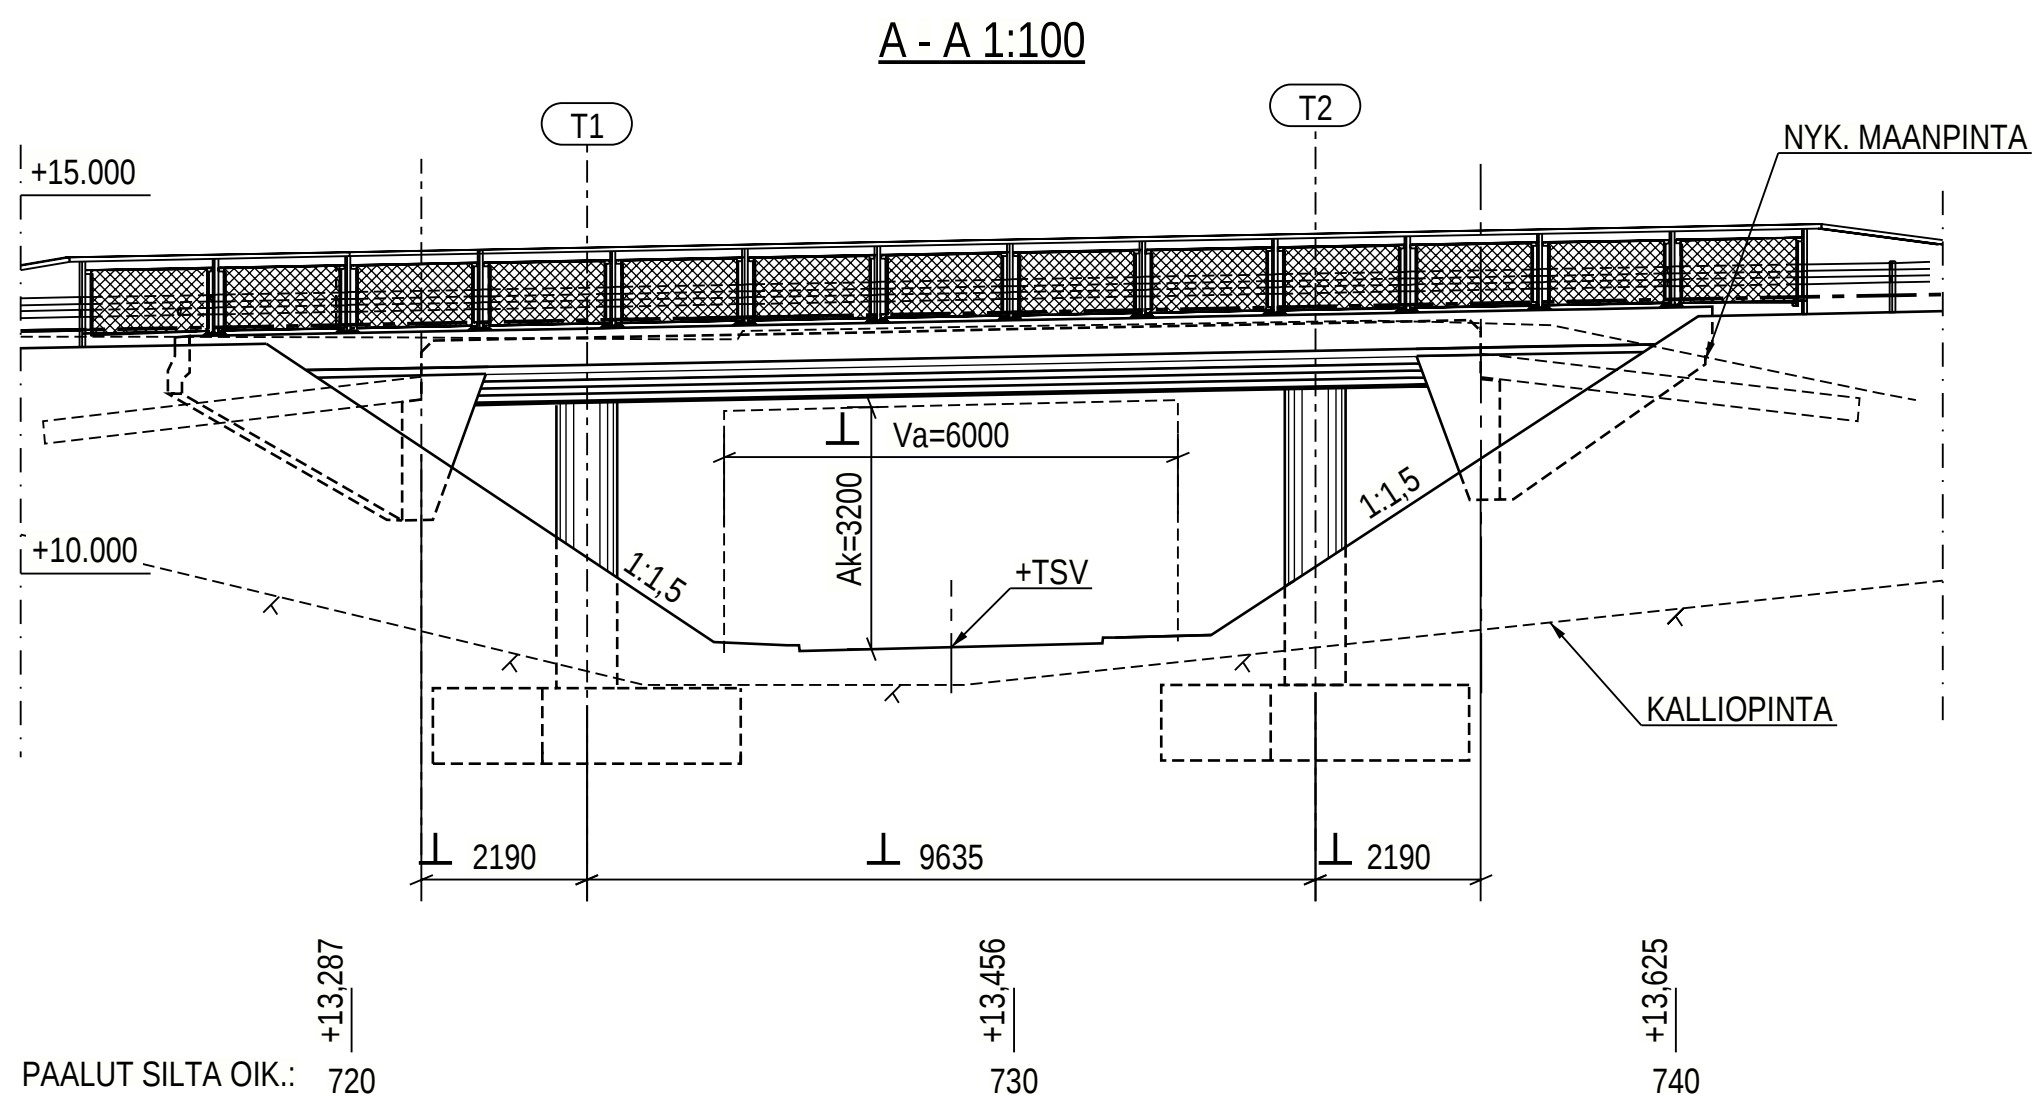

	ESPOON KAUPUNKI KAUPUNKITEKNIKAN KESKUS	ESBO STAD STADSTEKNIKCENTRALEN		
AULUE	KAAVA: ESPOONLAHDEN KESKUS III	KAUP. OSIA 34 ESPOONLAHTI		
NIMI	HÖYRYLAIVANPORTTI AKK		TARK. 26.5.2025 Vesa Rönty 26.5.2025 Heli Rautio PYS. TELA ALUSTE JÄRVI KETTYVY SEAM KOODI-MAALI ETRS-GK25 OHJEKIRJALLA N2000 SIO	
AINE	SILTA		7874/400	
Piir. Laaji	PÄÄPIIRUSTUS			
 HSV Vesil Ilmalantuja 2A PL 300 00066 HSV p(09) 15611	NRO	HYY.		
		TASK.		
		TARK.		
		HYV.		
GT	GEOMETRIA: YKSIKÖ	PROFIILI	RAMBOLL	RAMBOLL 2.5.2025
SUUNN.		SEALAMA	L. Paavoseppä	
TARK.		OKOJA	H. Koskinen	