



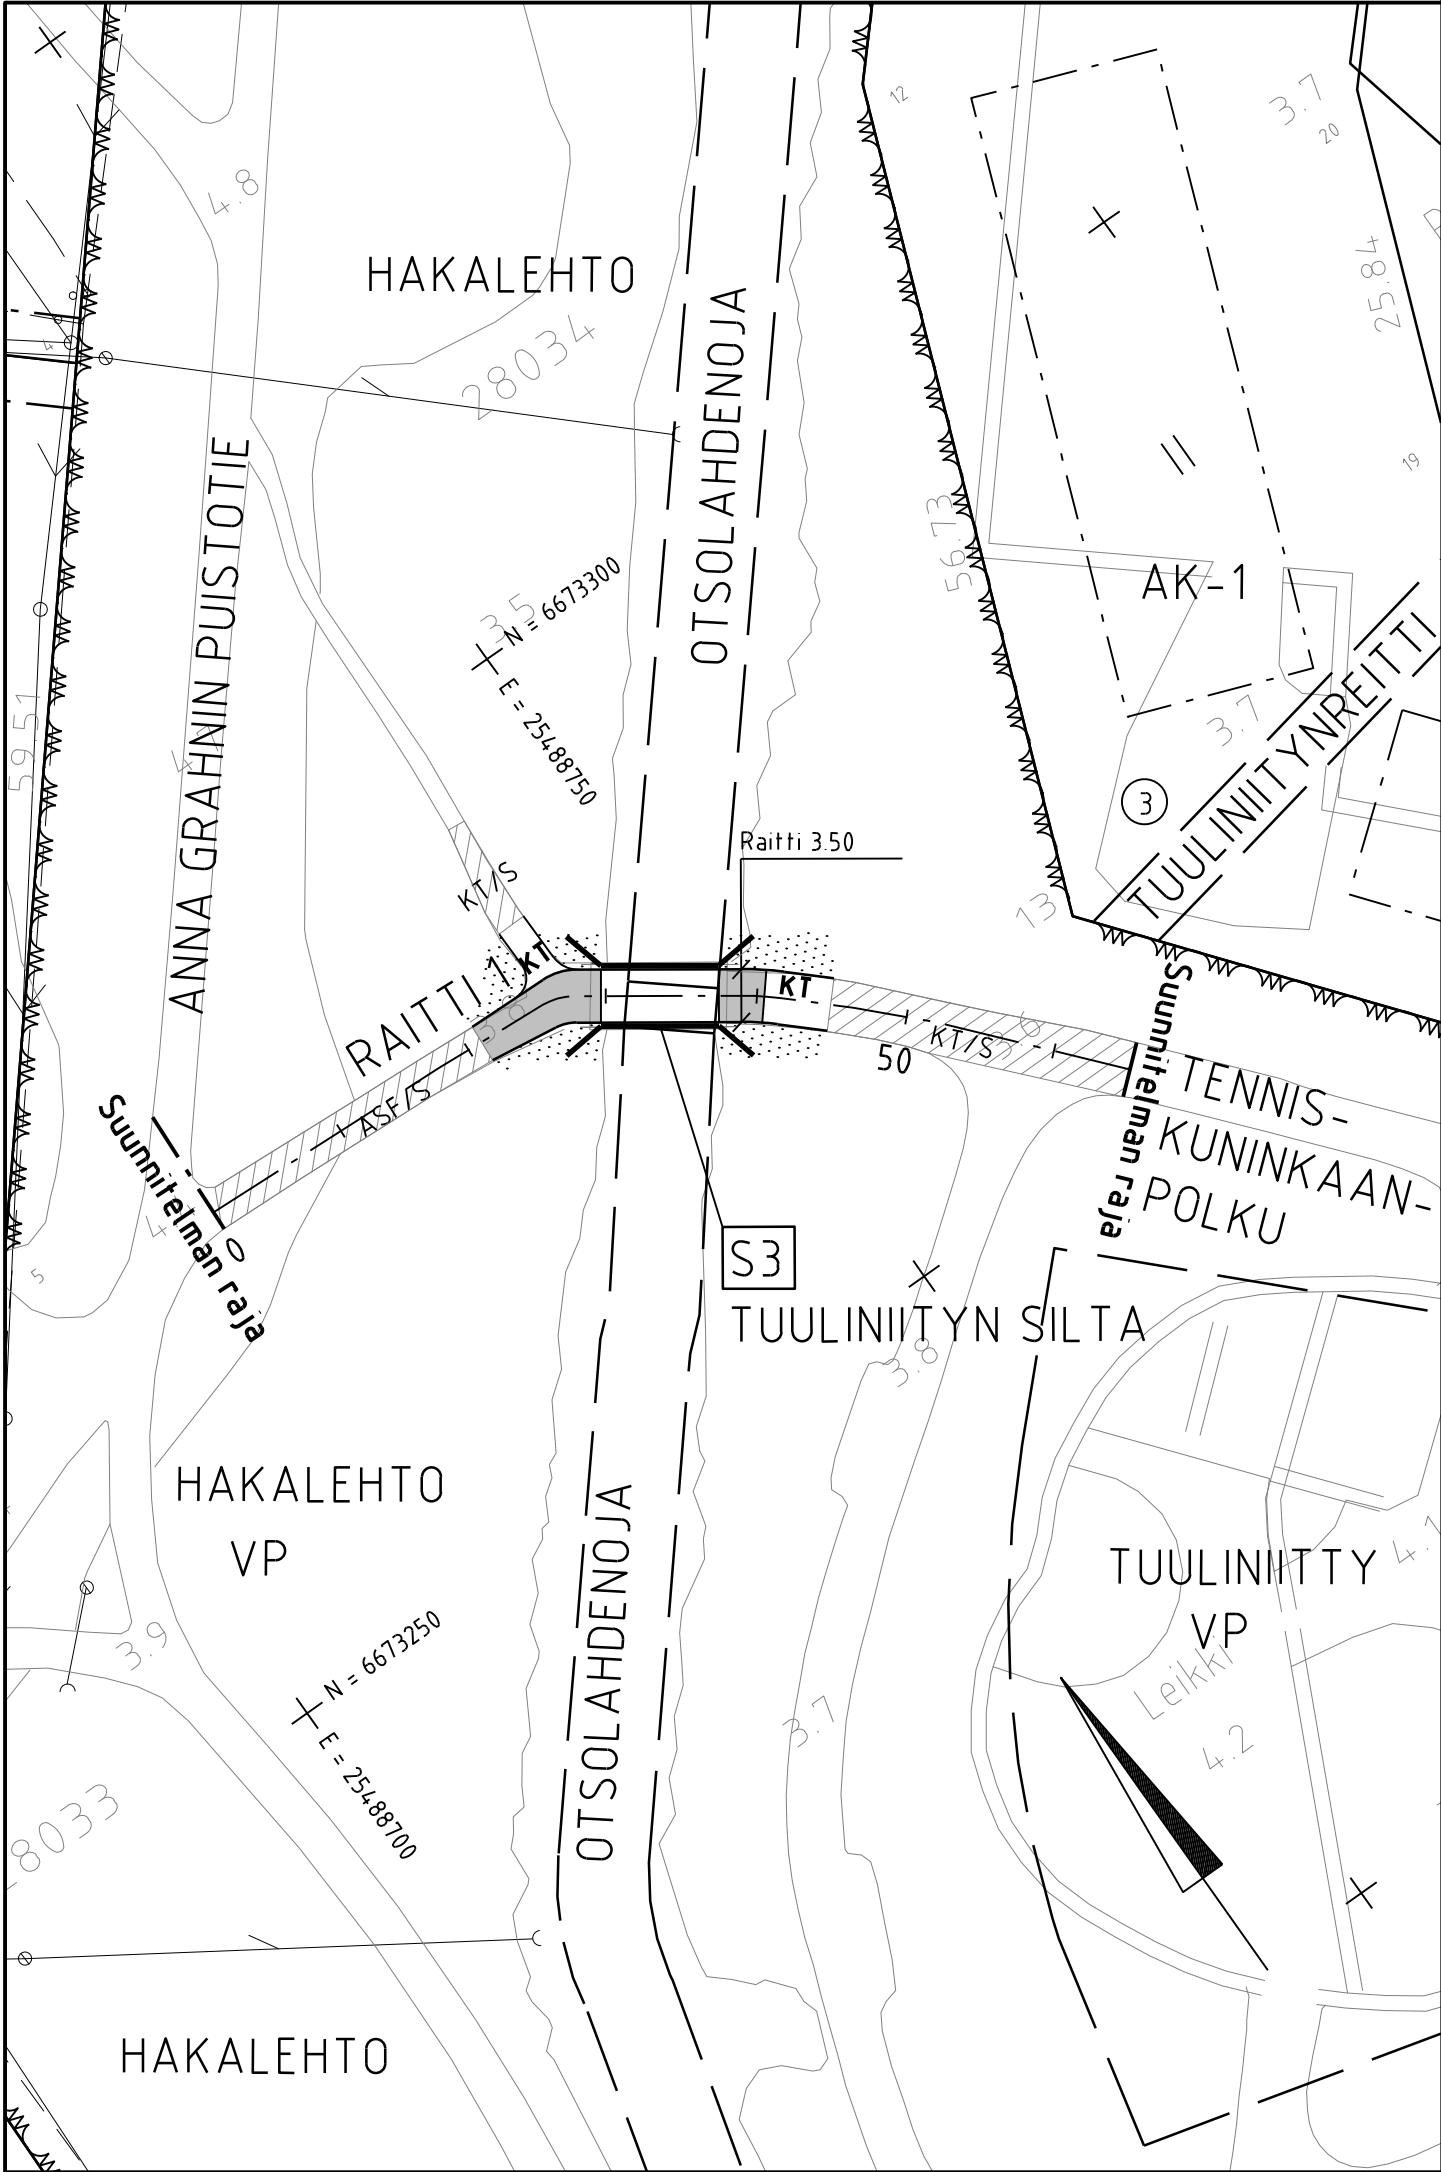


MERKINTÖJEN SELITYS



säilytettävä / uusi asfaltti

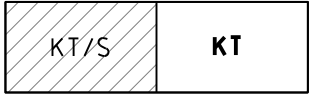

säilytettävä / uusi kivituhka

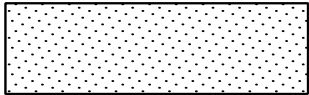

nurmi (nurmetusluokka 2, SILKO 2 916 Nurmiverhouksen teko)

Linjan Raitti 1 pääpisteet

Nro	Paalu	N	E	Säde
1	0.000	6673280.606	25488714.089	
2	17.714	6673279.779	25488731.784	
3	25.737	6673279.212	25488739.788	4.00
4	27.910	6673278.493	25488741.809	
5	38.968	6673272.124	25488750.850	20.00
6	41.590	6673270.479	25488752.888	
7	46.414	6673267.209	25488756.435	
8	52.014	6673263.221	25488760.366	
9	65.182	6673253.287	25488769.010	



C	M	S	T/H
B	M	S	T/H
A	M	S	T/H
	ESPOON KAUPUNKI KAUPUNKITEKNIKAN KESKUS		ESBO STAD STADSTEKNIKCENTRALEN
ALUE	KAAVA TUULINIITTY II MUUTOS		KAUP OSA 12 TAPIOLA
NIMI	TUULINIITTY, RAITTI 1		
AIHE	PUISTO		
PIIR LAJI	ASEMAPIIRUSTUS		
 HSY:n vesihuolto PL 100 00066 HSY p.(09) 15611		NRO	
GT		KONS	KONS
SUUNN		SUUNN	
TARK		TARK	
		REV HYV.	
		REV TARK	
		HYV.	
		TARK.	
		SITOWISE 28.3.2025	
		Ari Koota	
		Mikko Seppälä	