


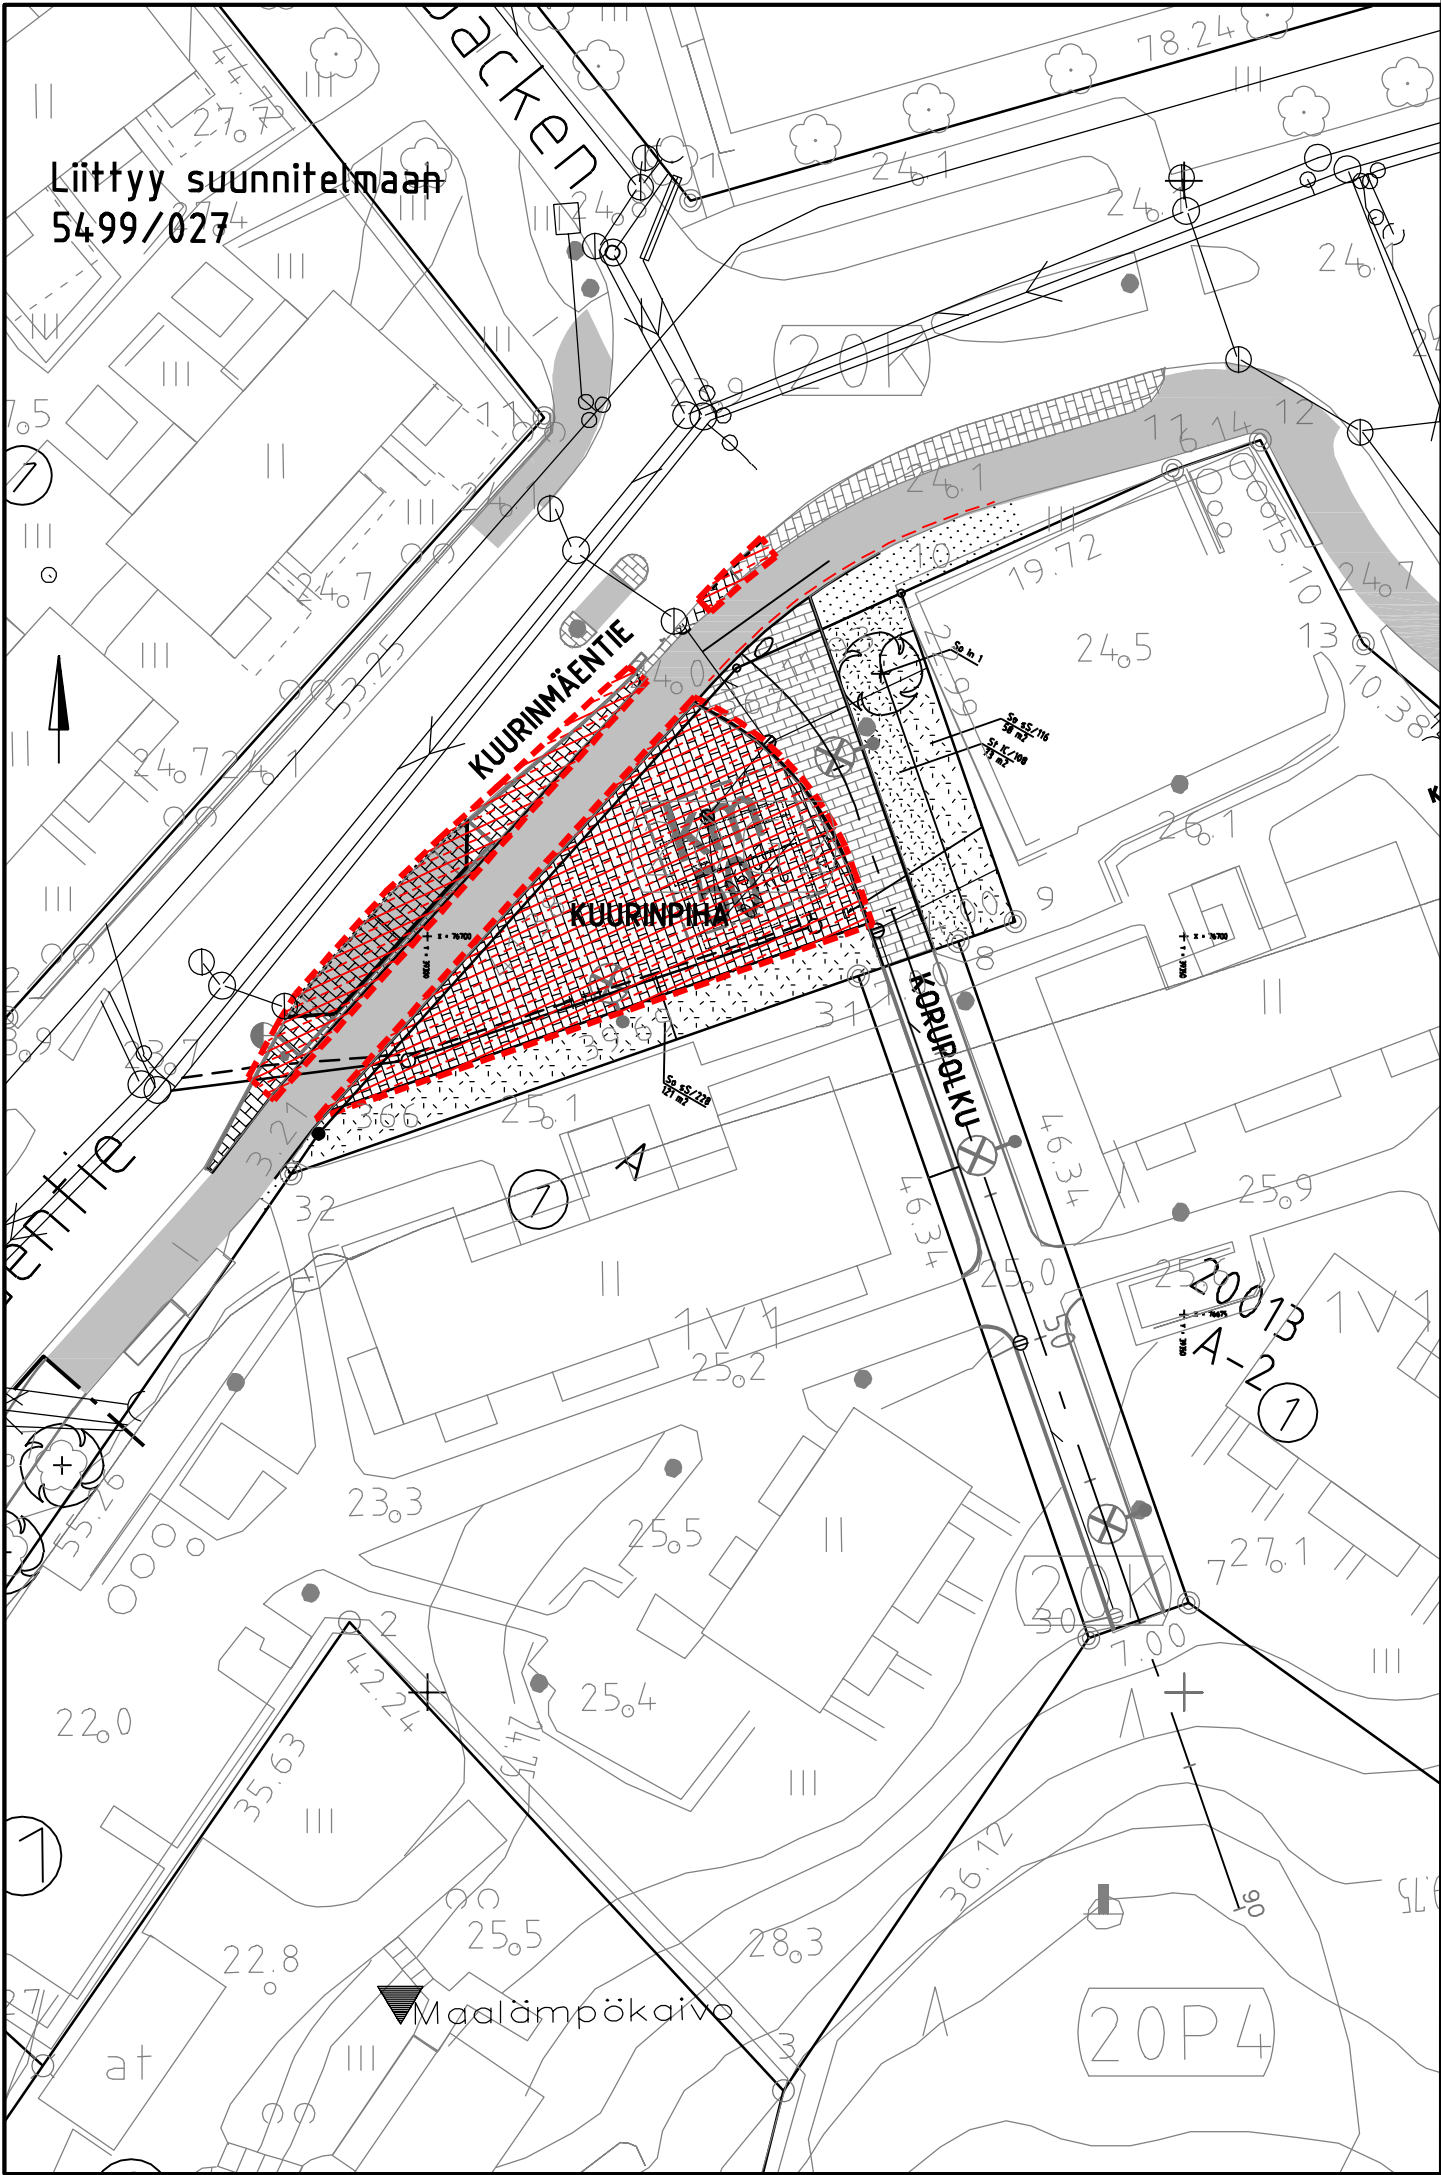

MERKINTÖJEN SELITYS

- Urakkaraja
- Urakka-alue



	M		S	T/H	SKAN
B	M		S	T/H	SKAN
A	M		S	T/H	SKAN
	ESPOON KAUPUNKI TEKNINEN KESKUS KATU- JA VIHERPALVELUT		ESBO STAD TEKNISKA CENTRALEN GATU- OCH GRÖNSERVICEN		PIIR.T.
	ALUE		KAUP.OSA		SUUNN.
	KUURINKALLIO IB		20 KUURINNIITTY		TARK. 3.7.2024 Annika Kemppainen
	NIMI		KUURINPIHA JA KORUPOLKU		HYV. 4.7.2024 Leena Ihalainen
	AIHE		KATU		PPK
PIIR. LAJI	URAKKARAJAKARTTA				TELA
 HSY:n vesihuolto Ilmalankuja 2A PL 300 00066 HSY p.(09) 15611		NRO •	HYV.		
			TARK.		
			HYV.		
			TARK.		
			NRO 6382/900		
GT	GEOTEKNIIKKA- YKSIKKÖ	KONS.	KONS.  28.5.2024		
SUUNN.			SUUNN.	Raido Karu	
TARK.			TARK.	Simo Koivuniemi	