



MERKINTÖJEN SELITYS

- ajorata, asfaltti
- betonikiveys
- nurmetus
- reunakivi
- hulevesiviemäri, suunniteltu / rakennettu
- hulevesikaivo
- huleveden tarkastuskaivo
- 37.9


kadun/raitin likimääräinen korkeus
- 37.8

maanpinnan likimääräinen korkeus
- katuvalaisin, uusi

Valaistus erillisen suunnitelman mukaan.



KOHDE

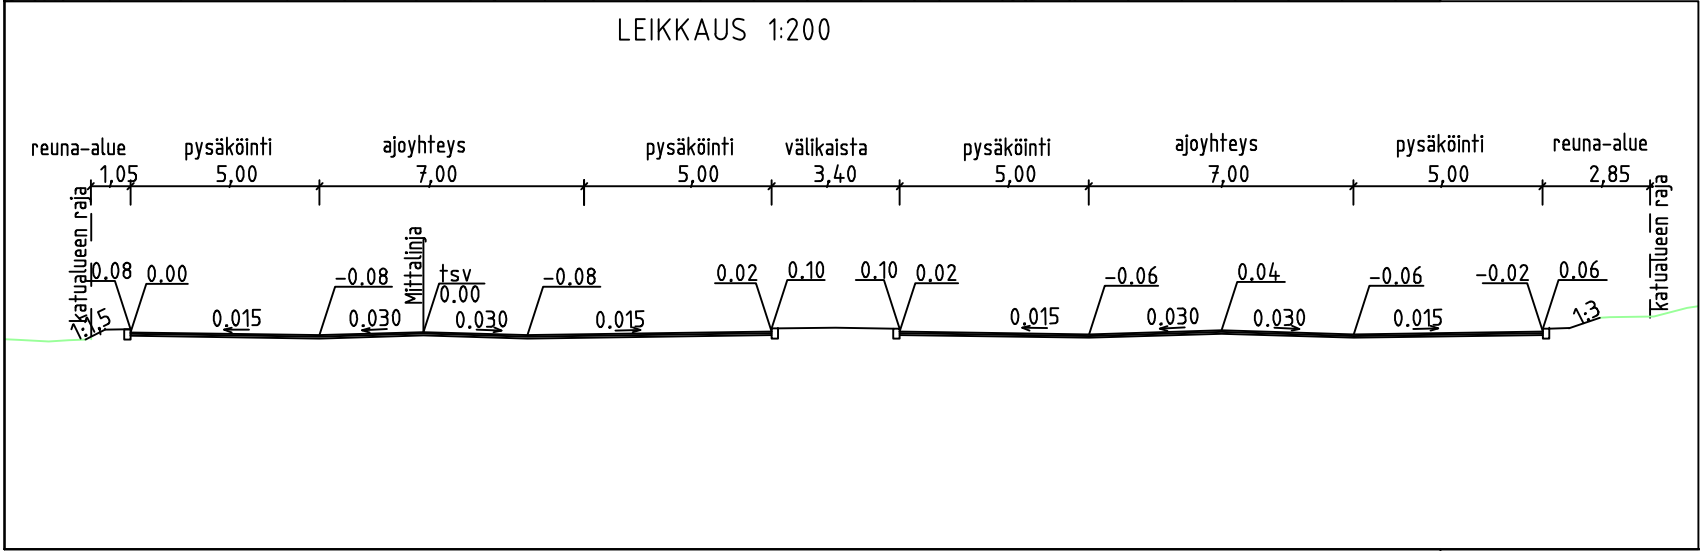

	M	S	T/H	
B	M	S	T/H	
A	M	S	T/H	
	ESPOON KAUPUNKI KAUPUNKITEKNIKAN KESKUS		ESBO STAD STADSTEKNIKCENTRALEN	
			PIIRT.	
			SUUNN. 9.4.2025 Vesa Raimesalo	
			TARK. 20.5.2025 Heidi Piironen	
ALUE	KAAVA JUVANMALMI III		KAUP.OSA 85 KALAJÄRVI	
			HYV. 2.7.2025 Leena Ihalainen	
			PPK	
			TELA	
NIMI	RAJAMAANKAARI RAJAMAANKUJA		KLEHTI P10, Q10	
			HNRO .	
			LIITTYY	
			MKAAVA 1:500, 1:200	
AIHE	LP - ALUE		KOORD.JÄRJ. ETRS-GK25	
			KORKEUSJÄRJ. N2000	
			NRO	
			8115/001	
	HSY:n vesihuolto PL 300 00066 HSY p.(09) 15611		NRO	
			HYV.	
			TARK.	
			HYV.	
GT	GEOTEKNIikka- YKSIKKÖ		KONS.	
			SUUNN.	
			TARK.	