



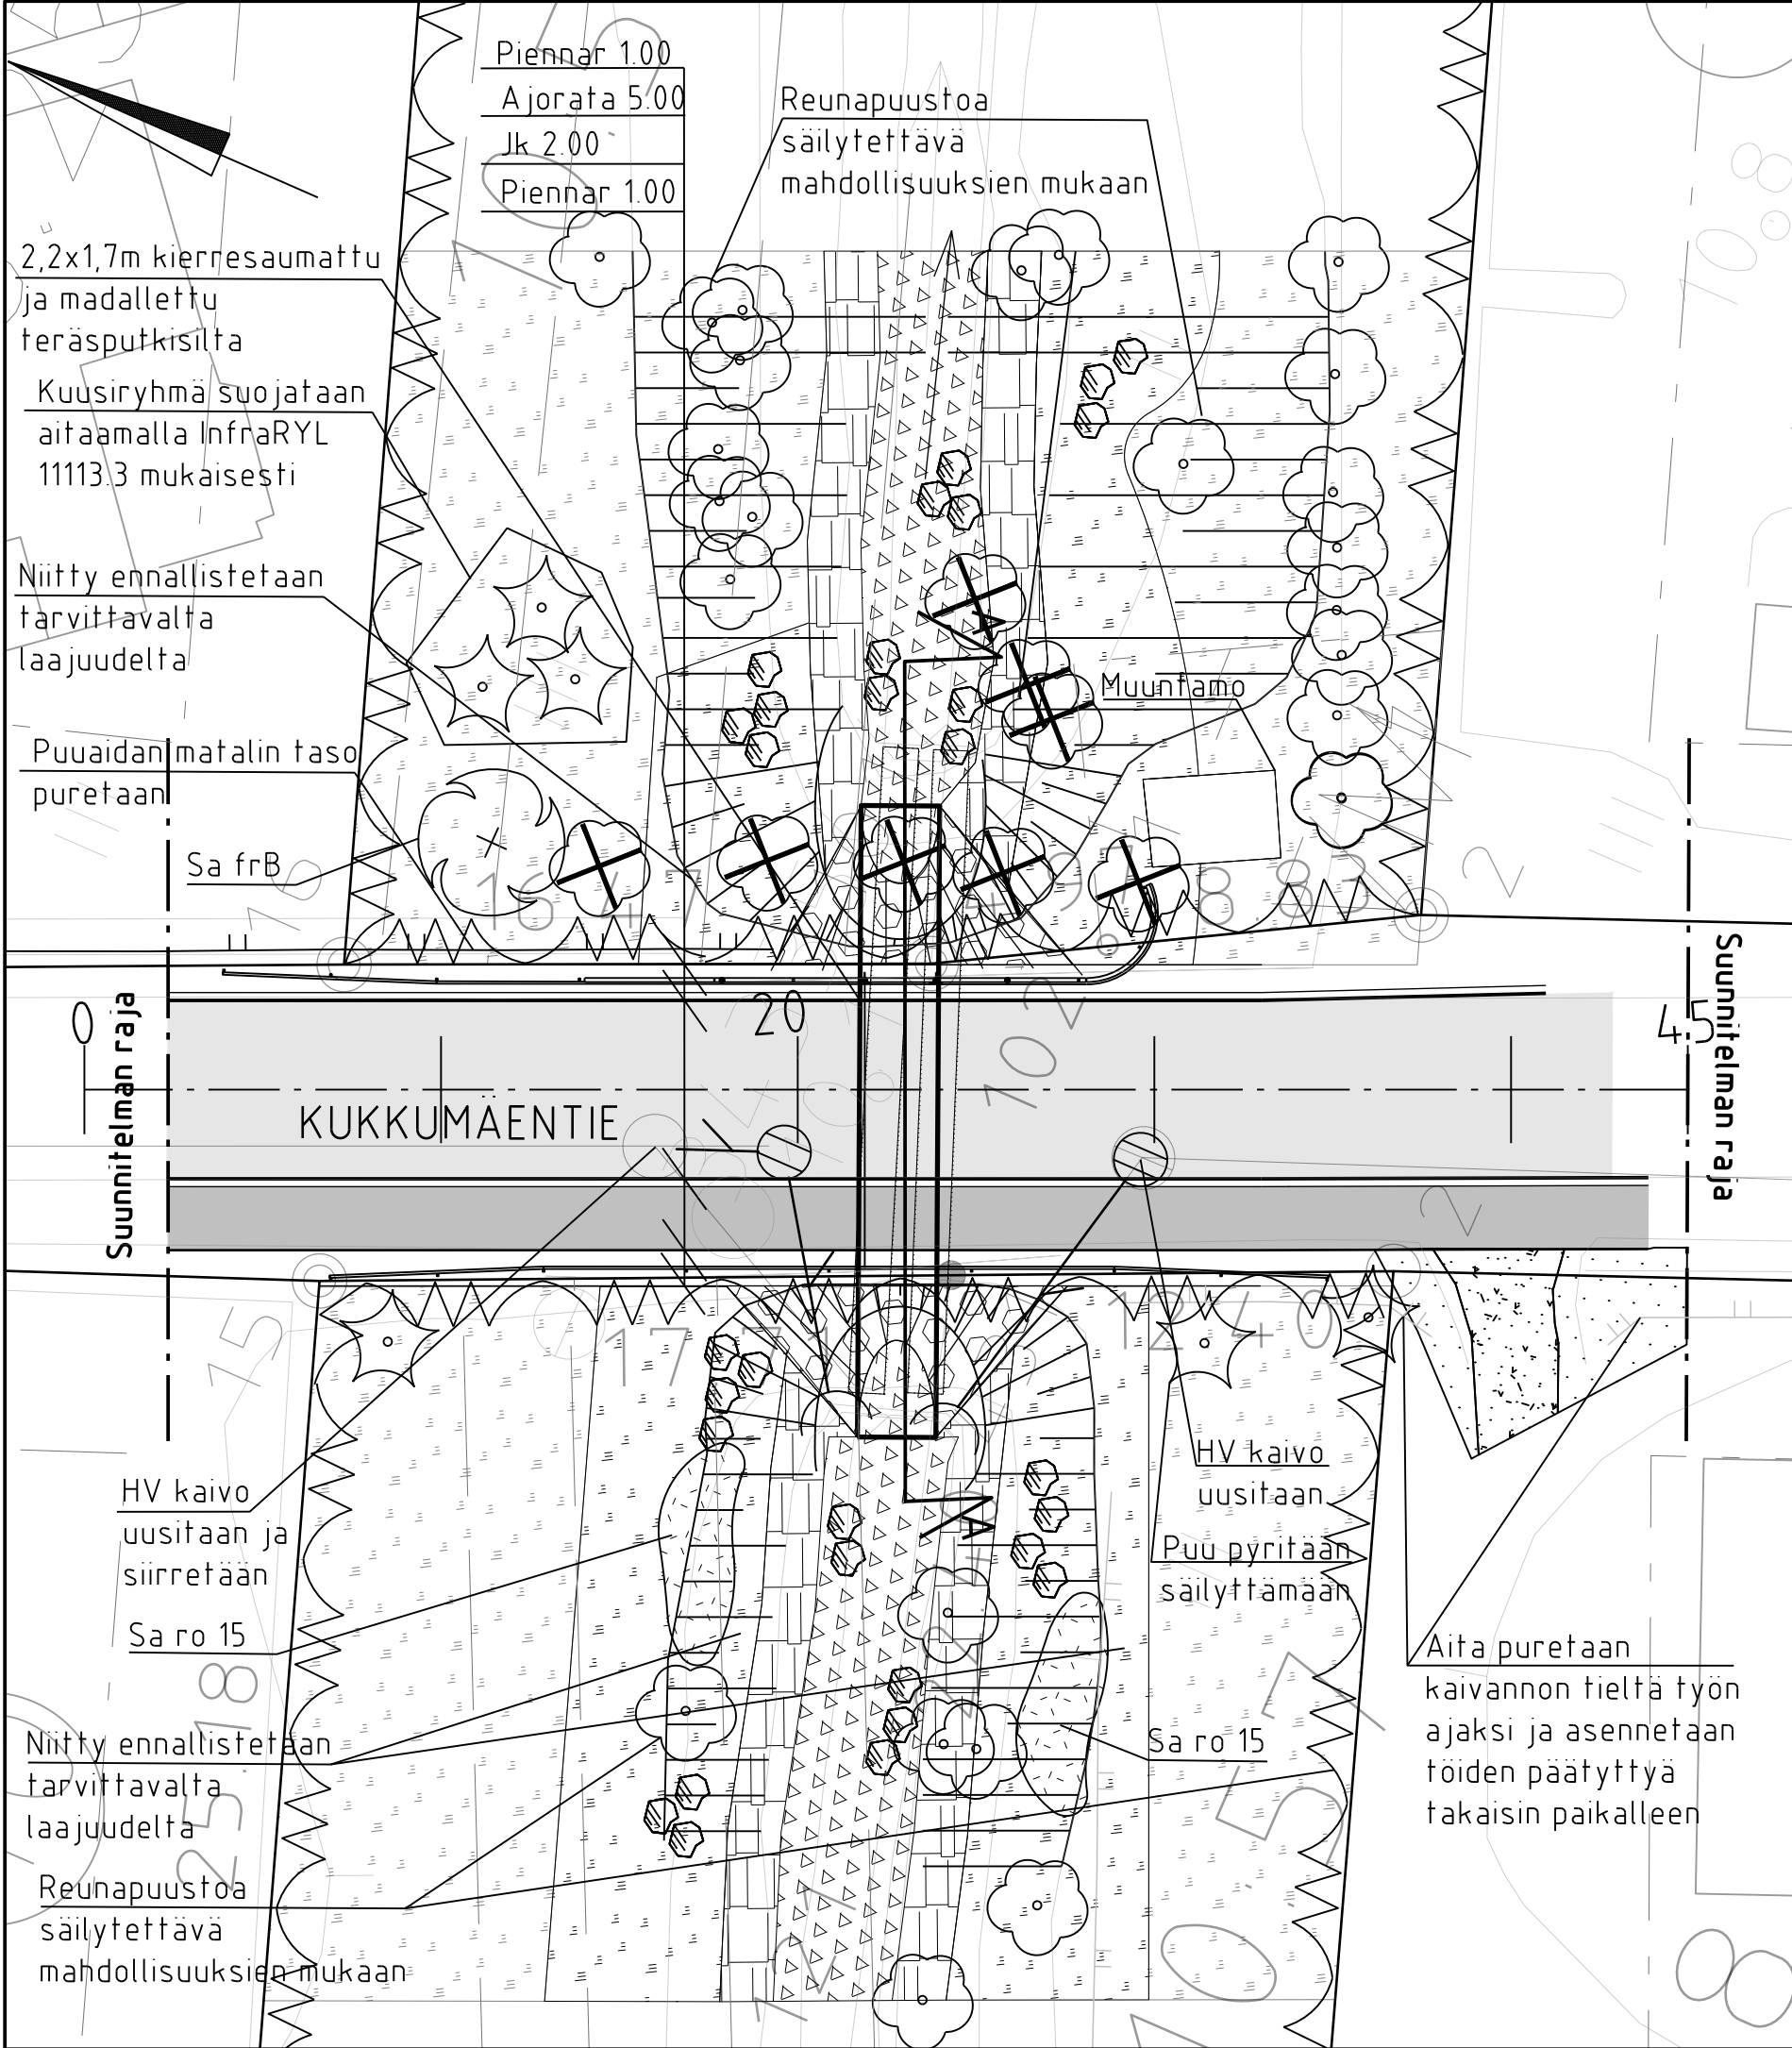

RAKENNEKERROKSET (mm)	Ajorata	Jk+pp/Jk
InfraRYL mukaisesti	5E	6E
Päällyste Ab 16	40	-
Päällyste Ab 22	50	-
Päällyste Ab 11	-	40
Kantava kerros, KaM (0/32mm)	150	150
Tukikerros, Kam (0/63mm)	550	600
Suodatinkangas N3	X	X
Yhteensä	790	790

Liimattava betonireunakivi harmaa, h=8cm

TYYPPIPOIKKILEIKKAUS A-A

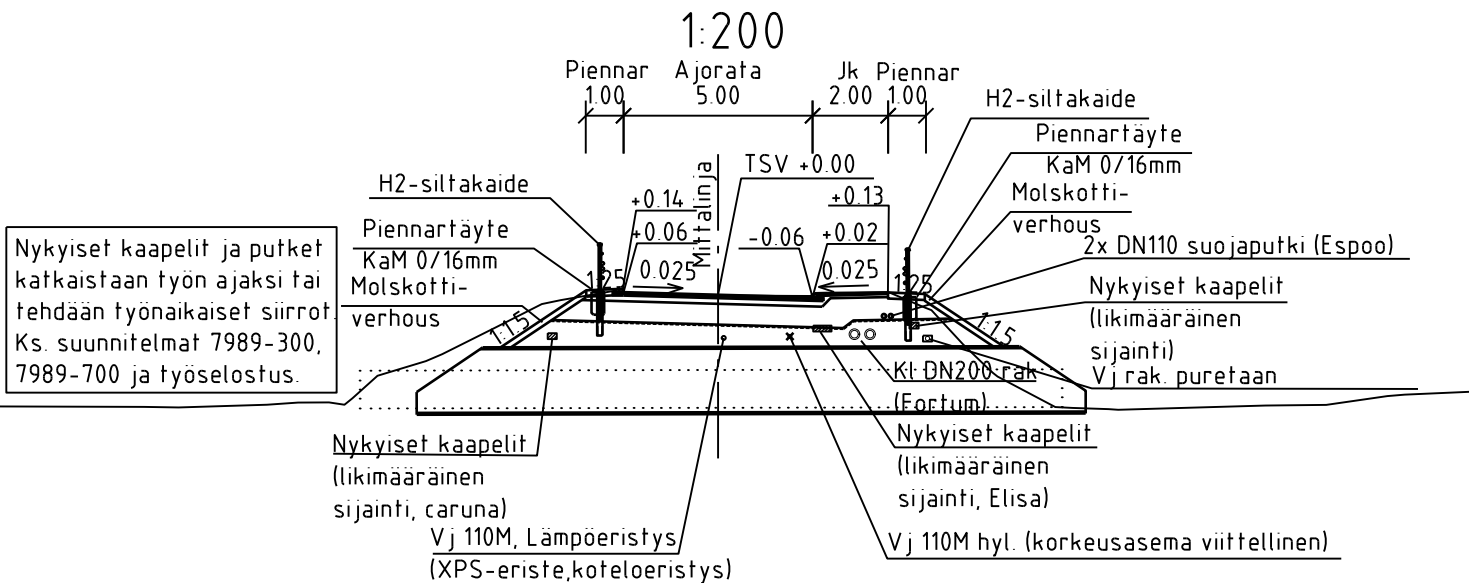

MERKINTOJEN SELITYS

	Jalkakäytävä
	Ajorata
	Kiviheitoke 2m etäisyydellä uoman reunasta -kivien halkaisija 100...250mm
	Molskotti suunnitelman 7989/400 mukaisesti -kivien halkaisija 100...200mm
	Luonnonsora, 16/60
	Lehtipensas
	Nykyinen niitty
	Niitty A4
	Kivituhka
	Nurmi

	Liimattava betonireunatuki harmaa, h=8cm
	Nykyinen aita
	Kaide
	Nykyinen lehti-/ havupuu puu
	Poistettava puu
	Istutettava lehtipuu -tuennat ja suojaus tyyppipiirustus 8000/800B mukaisesti
	Oleva valaisin
	Maakivi
	Virtausnuoli
	Suunniteltu hulevesiviemäri
	Suunniteltu hulevesikaivo
	Suunniteltu vesijohto

KASVILUETTELO

Tunnus	Nimi	Istutus- etäisyys [m]	Taimikoko [rym/cm]	Taimimäärä [kpl]
Sa frB	Lehtipuu Salix fragilis 'Bullata' suun. mukaan terijoensalava	12-14		1
Sa ro	Lehtipensas Salix rosmarinifolia kapealehtipaju	0.8x0.8	AT 1,5-2 L	30



A	M	S	T/M
	ESPOON KAUPUNKI KAUPUNKITEKNIKAN KESKUS	ESBO STAD STADSTEKNIKCENTRALEN	PIIRI SUUNN. TARK. 19.3.2025 Sanna Kuha / Karin Nielsen
ALUE	KAAVA EESTINKALLIO	KAUP.OSA 46 LATOKASKI	HYV. 19.3.2025 Heli Rautio PPK TELA
NIMI	Kukkumäentie/Kukkumäenpuisto KUKKUMÄENTIEN PUTKISILTA		KLEHTI 23L LHTTYV
AIHE	KATU, PUISTO, SILTA		KAAVA 1:200 NRO 7989/010
PIIRI LAJI	ASEMAPIIRUSTUS JA TYYPPIPOIKKILEIKKAUS		
	HSY:n vesihuolto PL 100 00066 HSY p.091 15611	NRO	REV.HYV. REV.TARK. HYV. TARK.
GT	GEOTEKNIIKKA- YKSIKKÖ	KONS	KONS AFRY 19.3.2025
SUUNN.			SUUNN. Iivo Levaniemi, Ilkka Tiainen
TARK.			TARK. Mikko Kettunen