


Espoon kunta Houksion suoment. k.k.



Asemapiirros tp. Topi."

Mk. 1:1000.

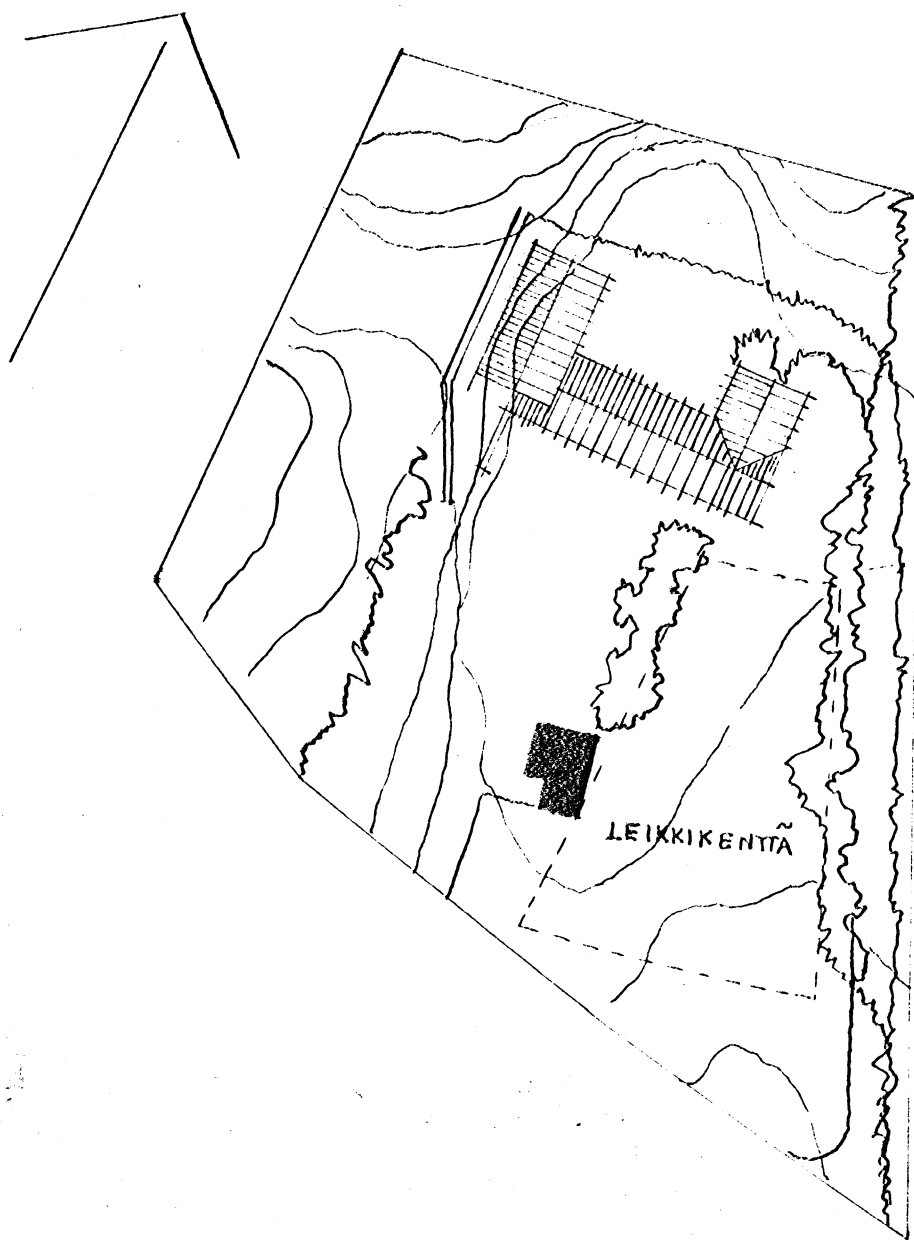


Rakennusvalvontavirasto
Byggnadsinsynsverket
Espoo - Esbo
1/6
Turnus: 390-A-51

Espoon kunnan Histan koulu 1:100

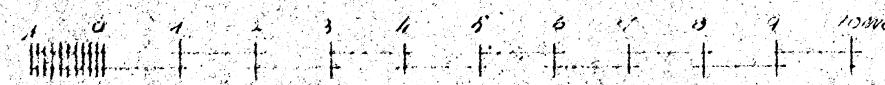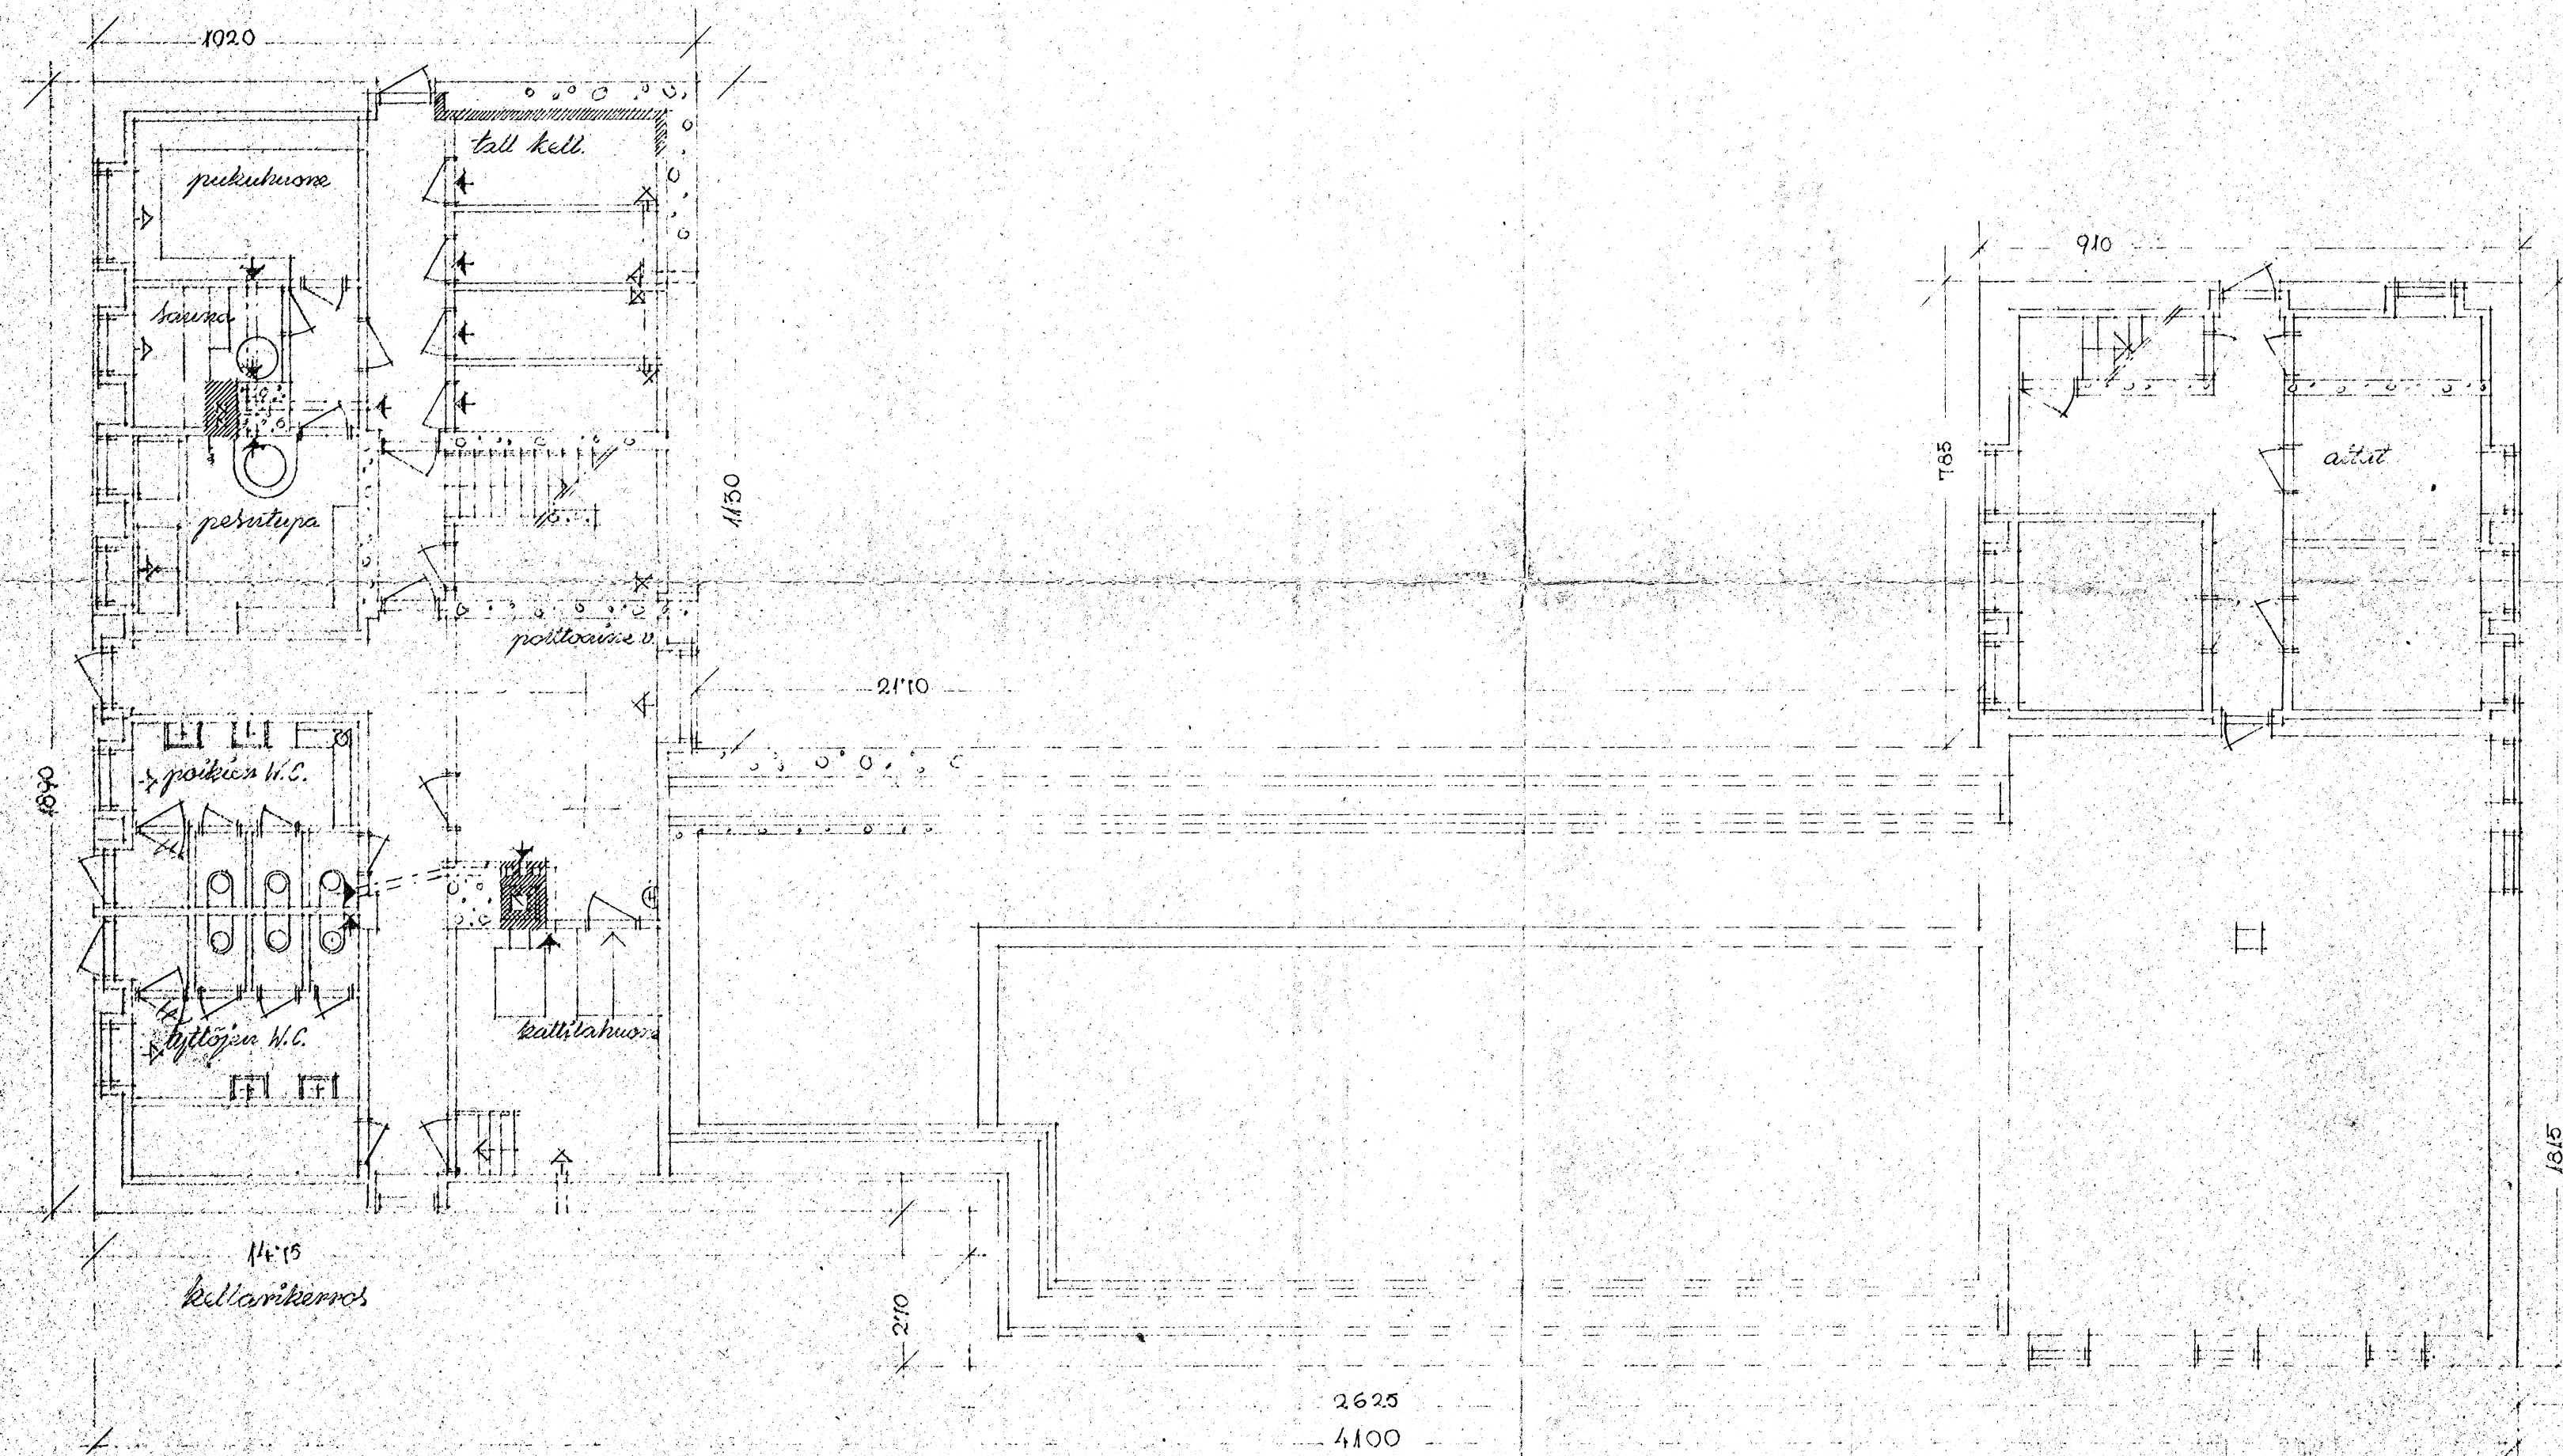

Kolmen opettajan koulu

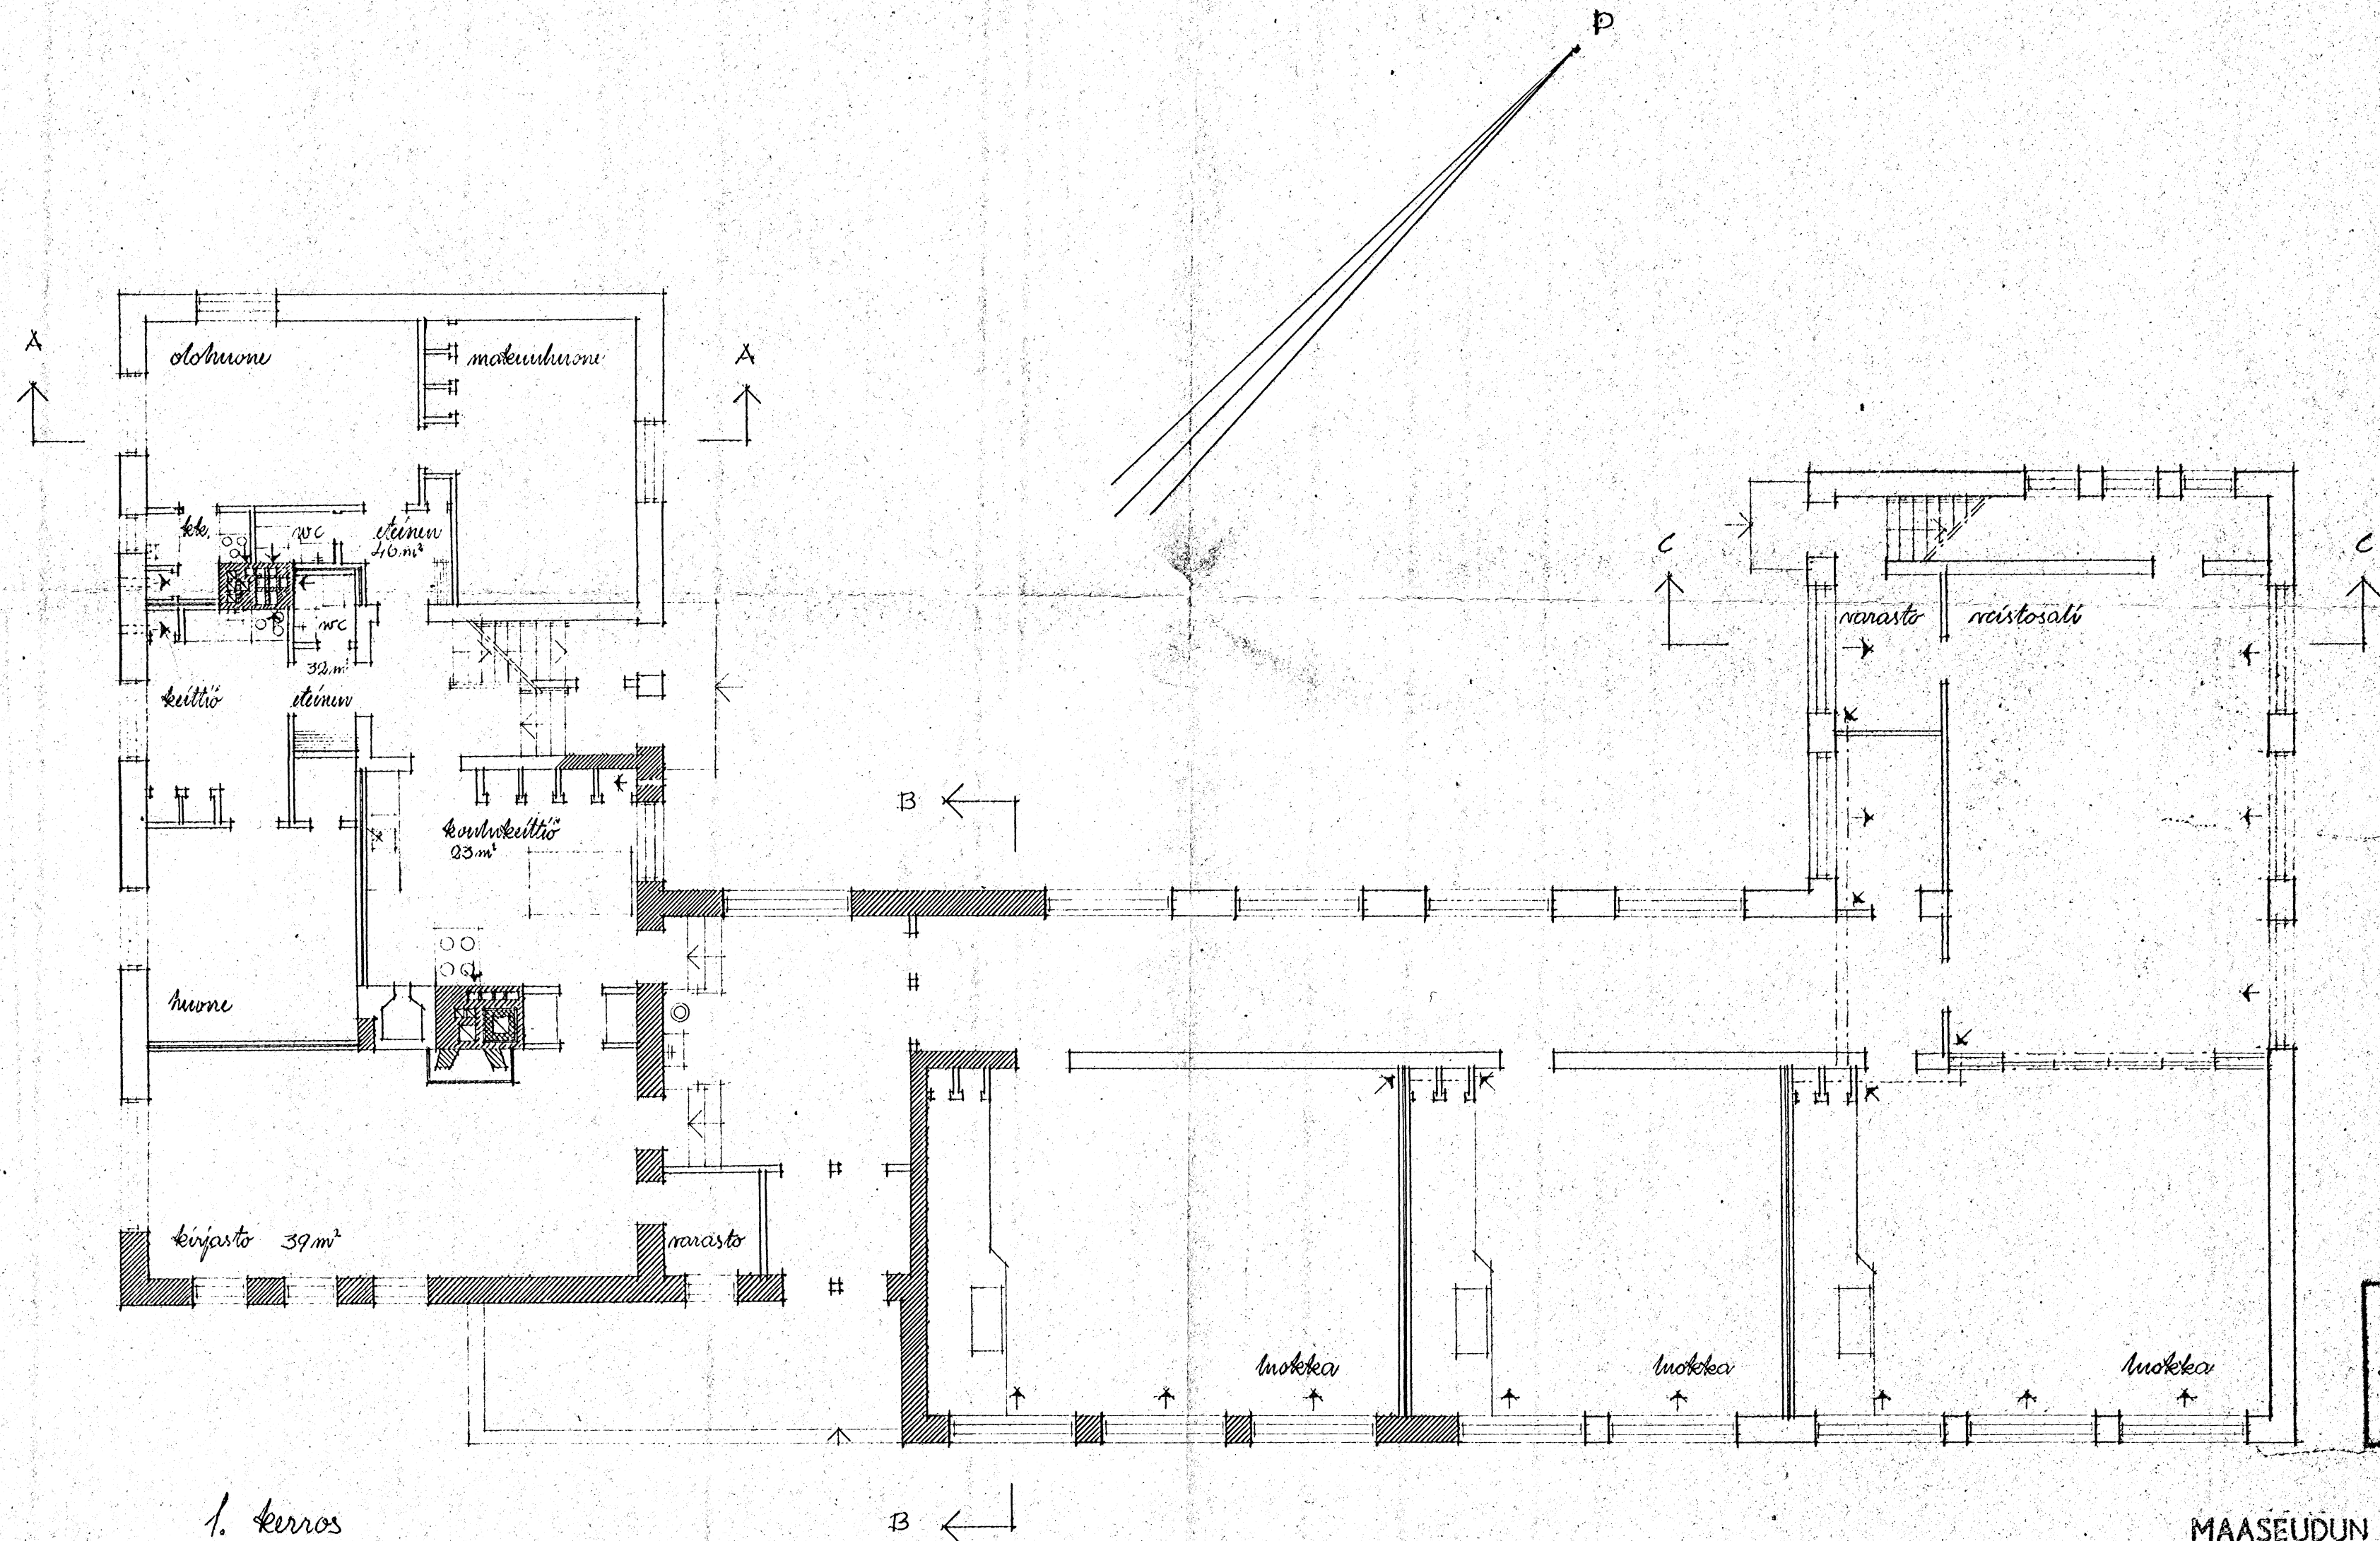


Rakennusvalvontavirasto
Byggnadstillsynsverket
Espoo - Esbo
3/6
Tunnus: 390-A-51


MAASEUDUN KESKUSRAKENNUSTOIMISTO
HELSINKI 14.4.50

1 0 1 5 10m


Kolmen opettajan koulu

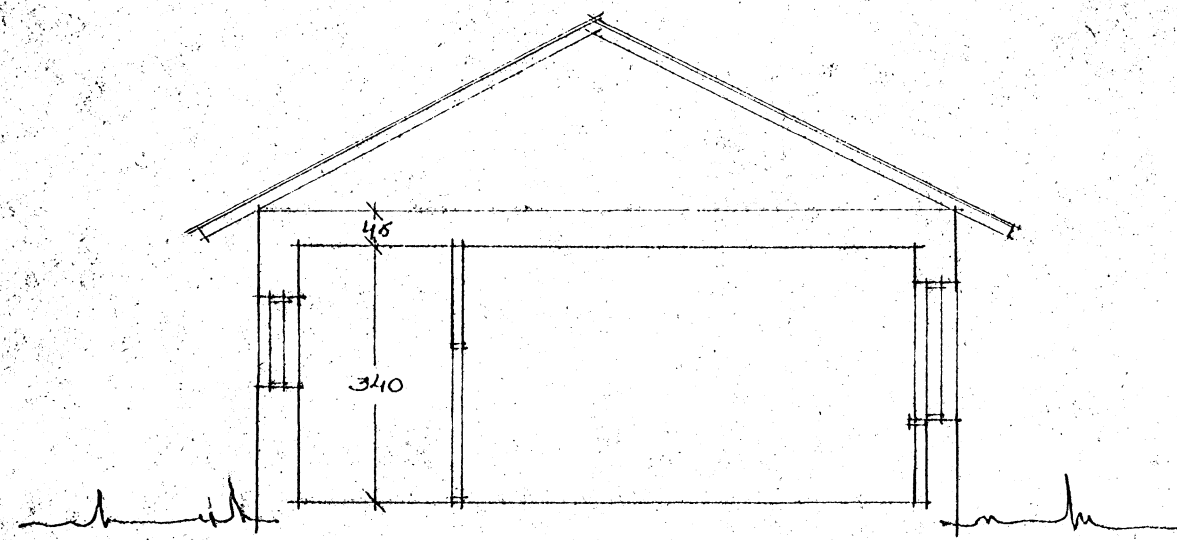


leikkauks C-C

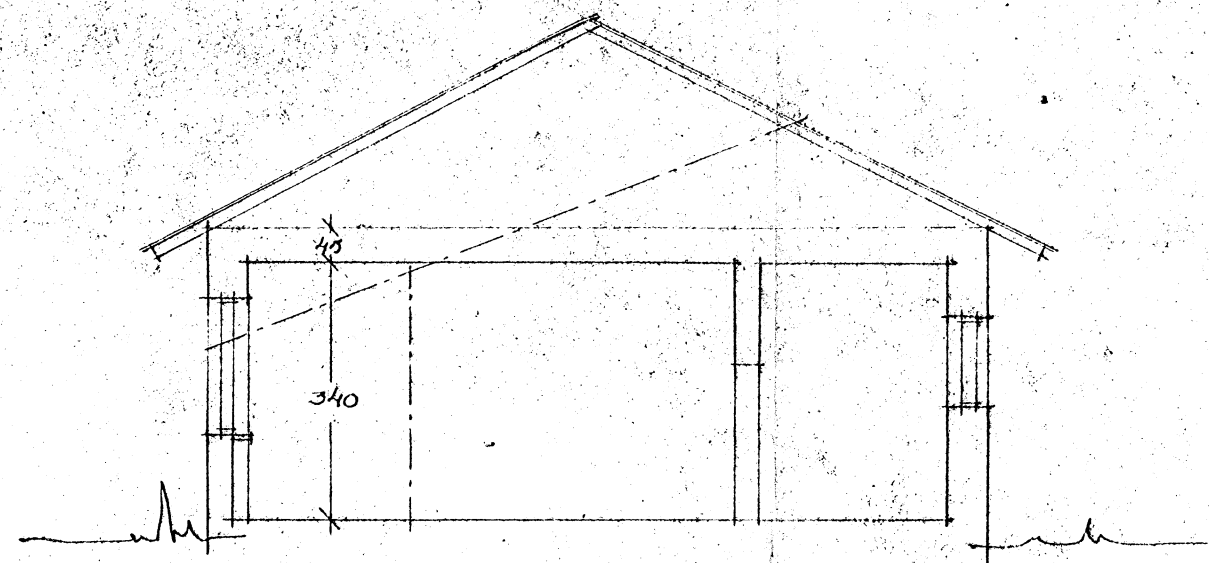


leikkauks B-B

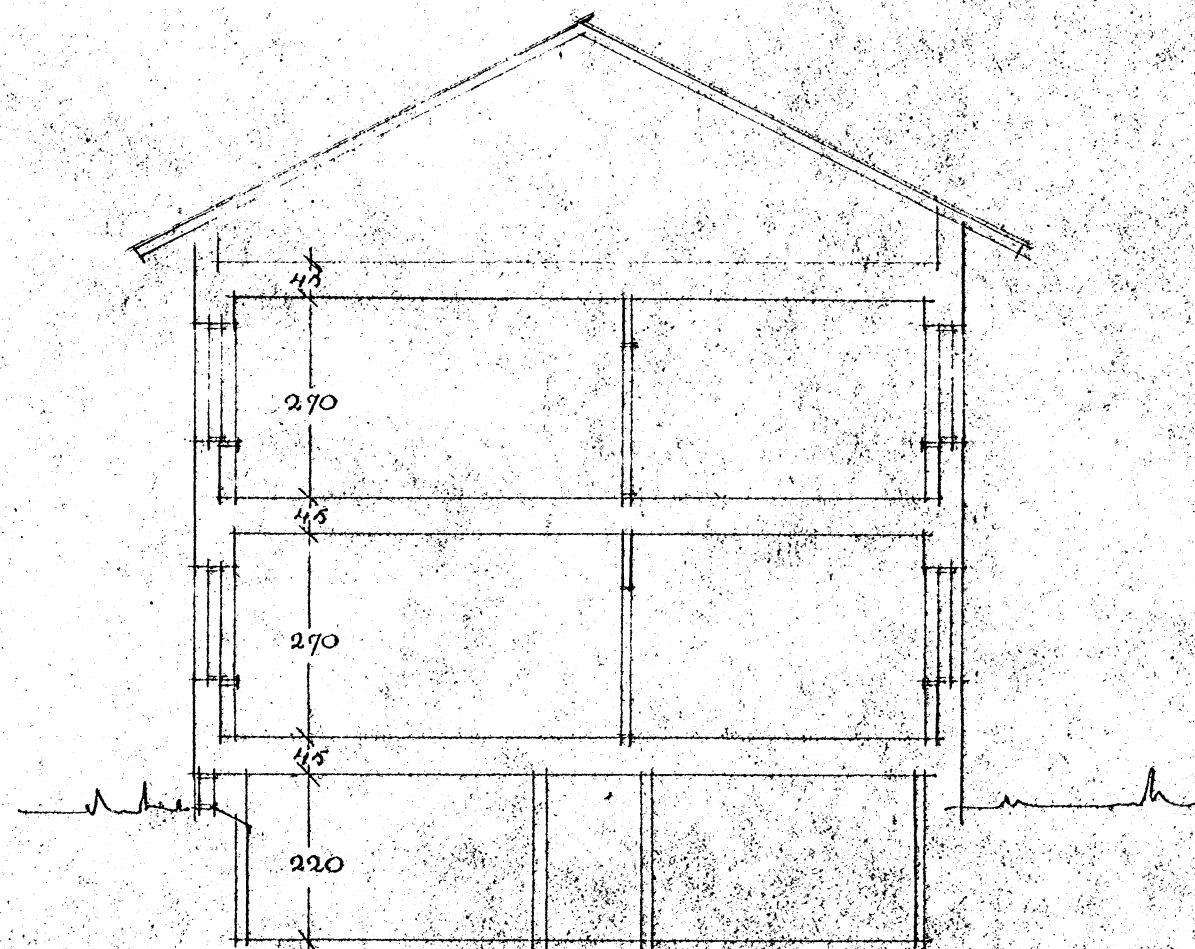

leikkauks A-A

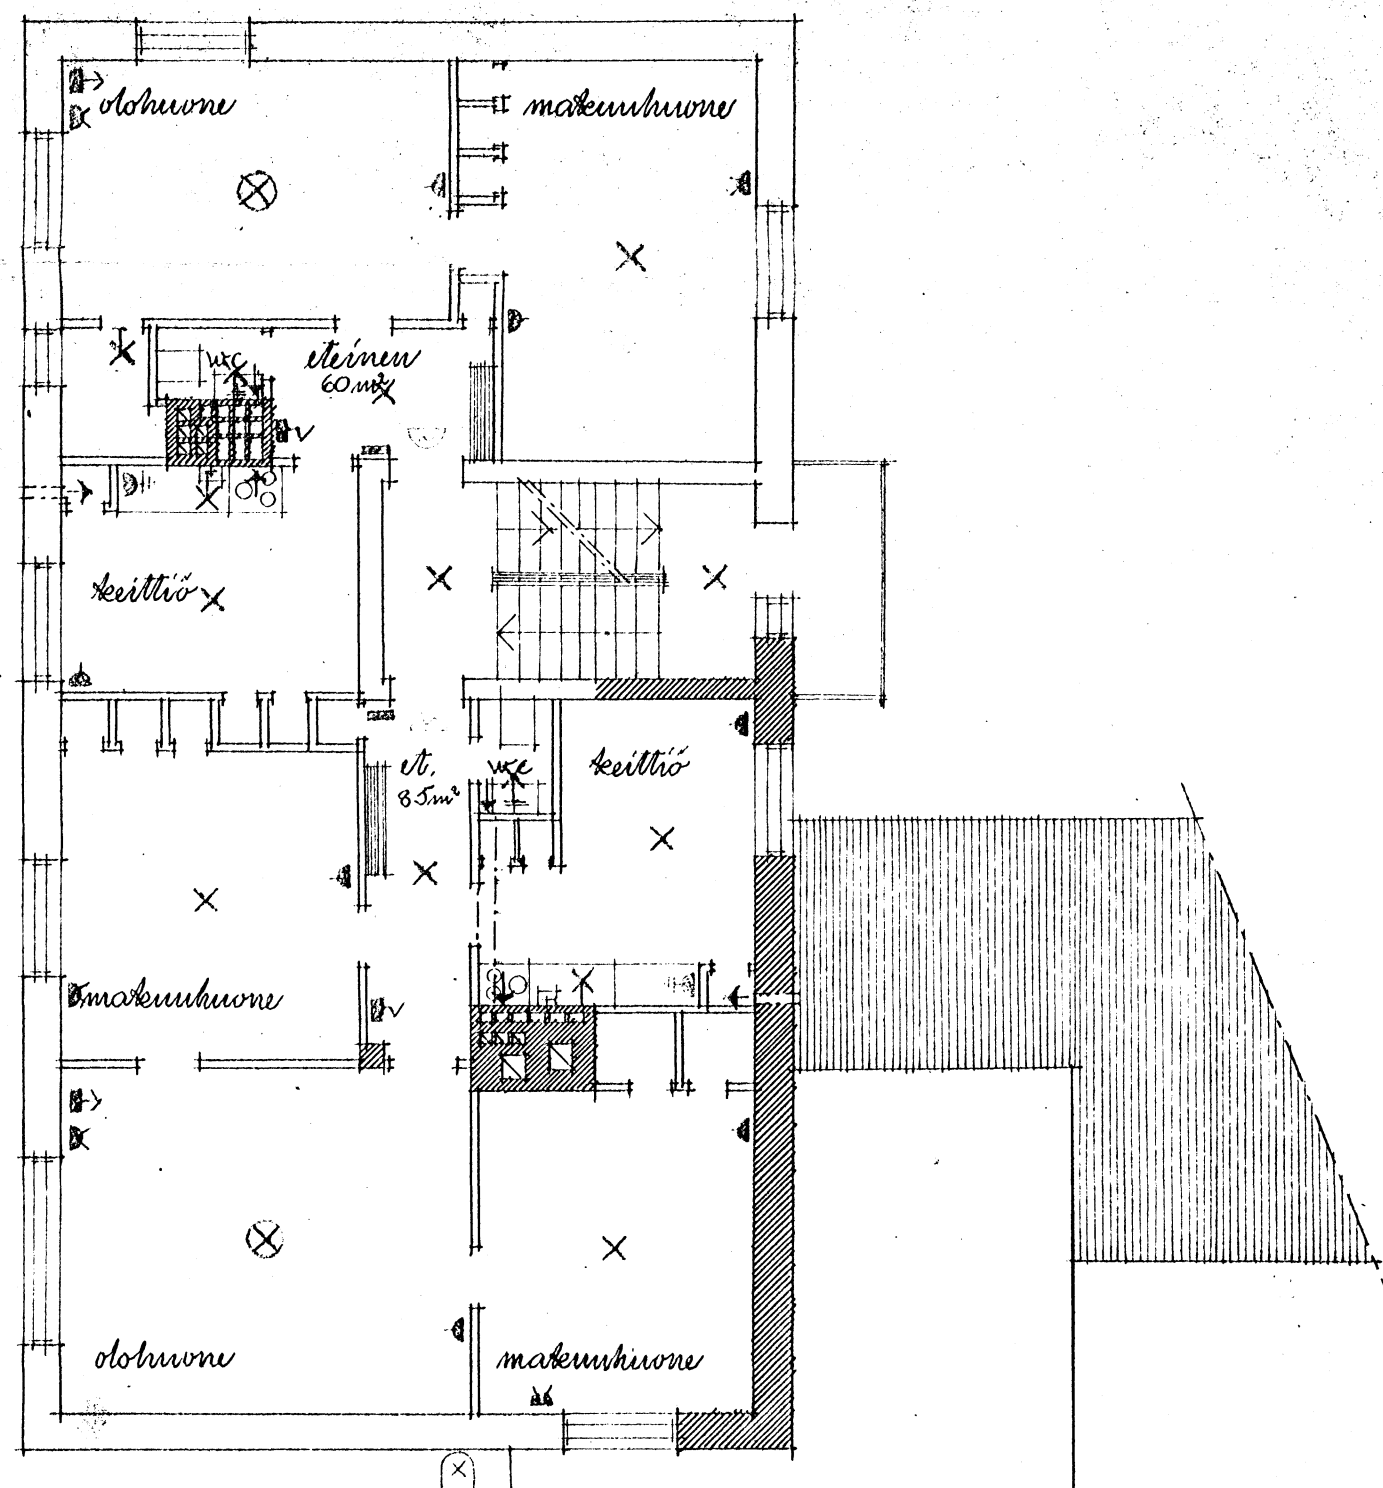

2. kerros

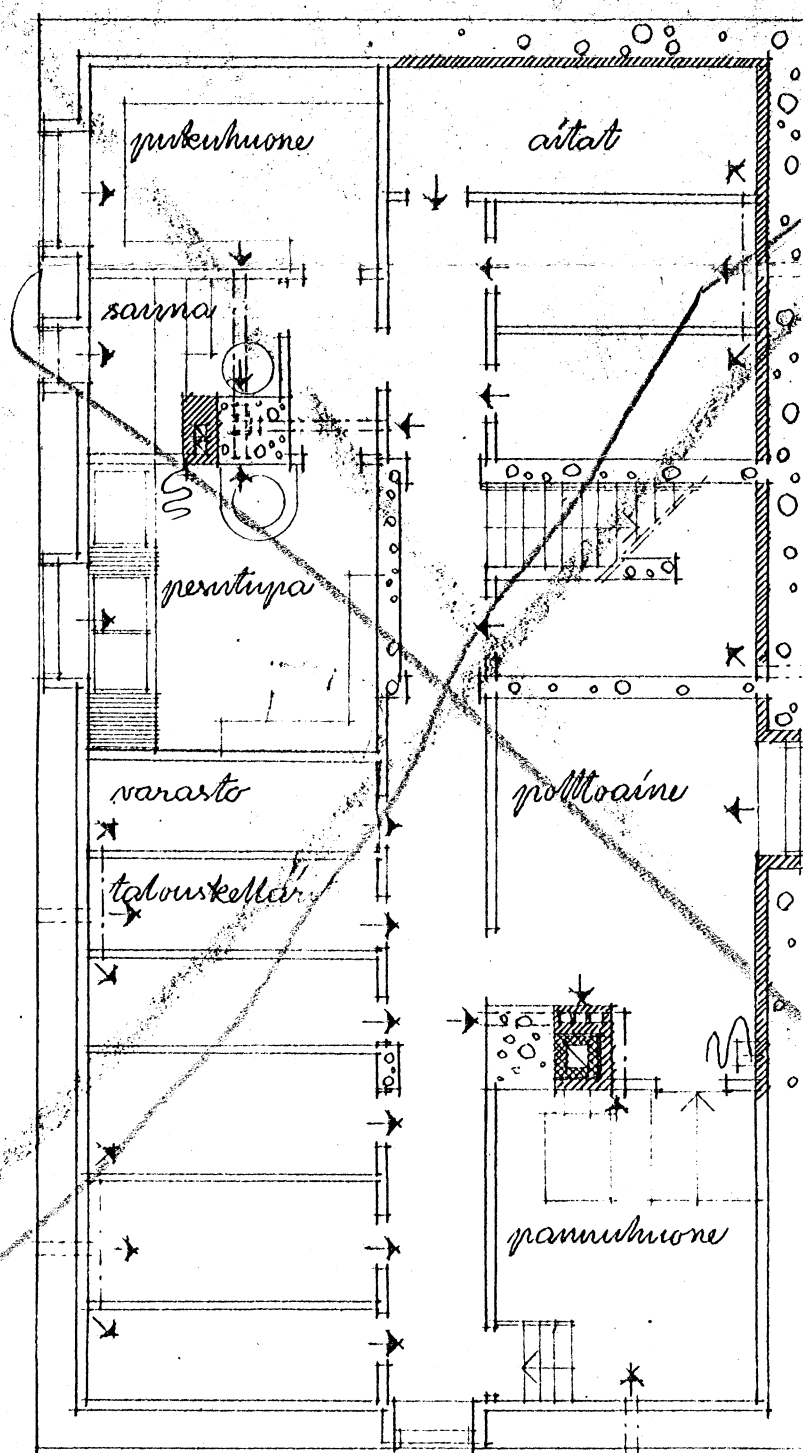


kellari

Rakennusvalvontavirasto
Byggnadstillsynsverket
Espoo - Esbo
4/6
Tunnus: 390-A-51


MAASEUDUN KESKUSRAKENNUSTOIMISTO
Helsinki 11.4.51



Espoon kunnan Histan koulu 1:100

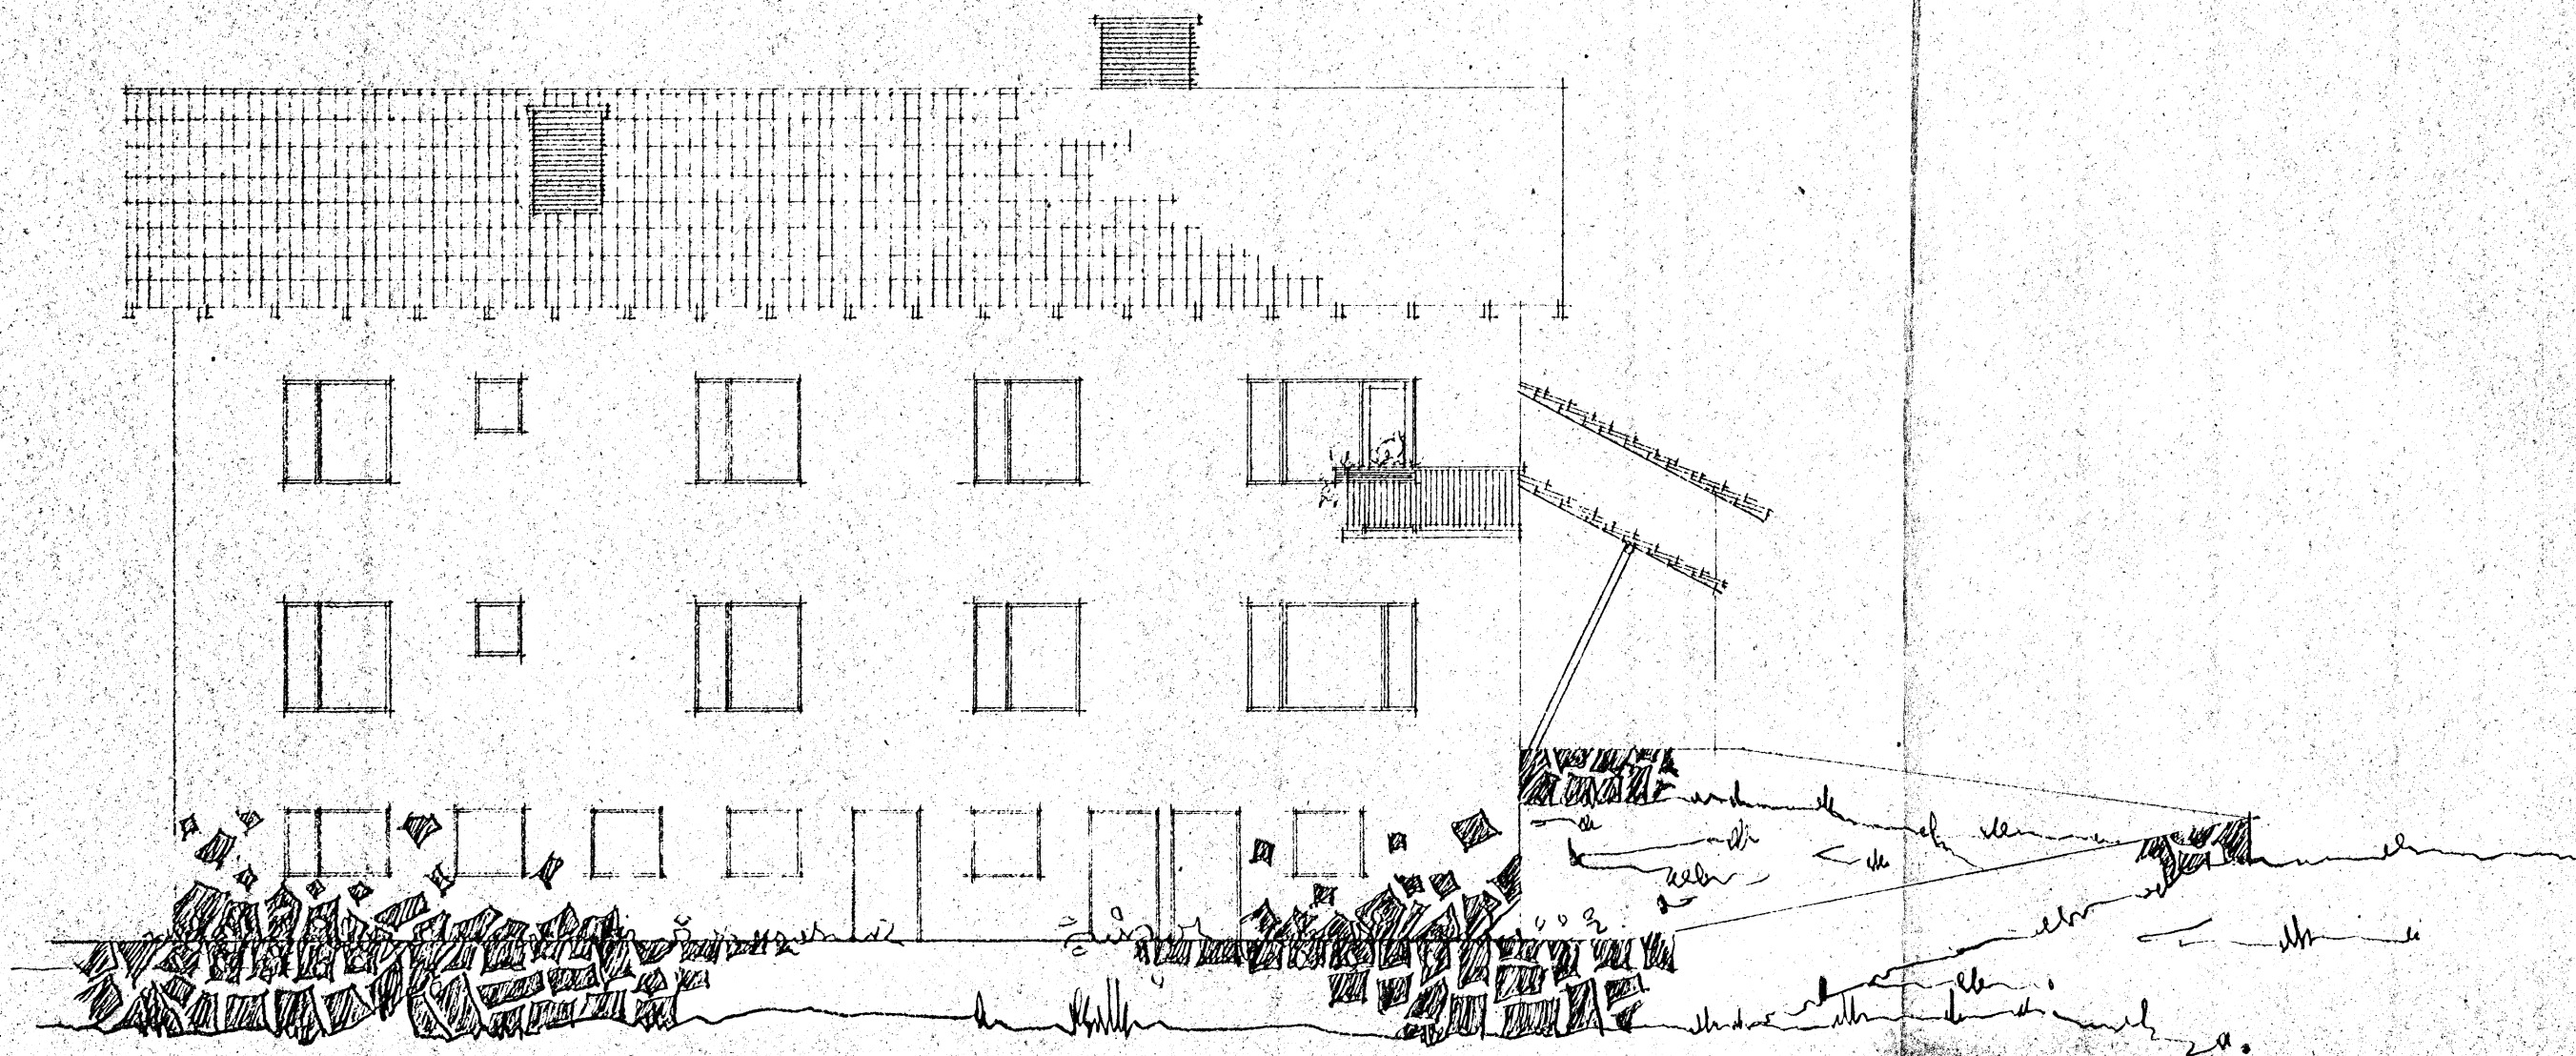

länssivu

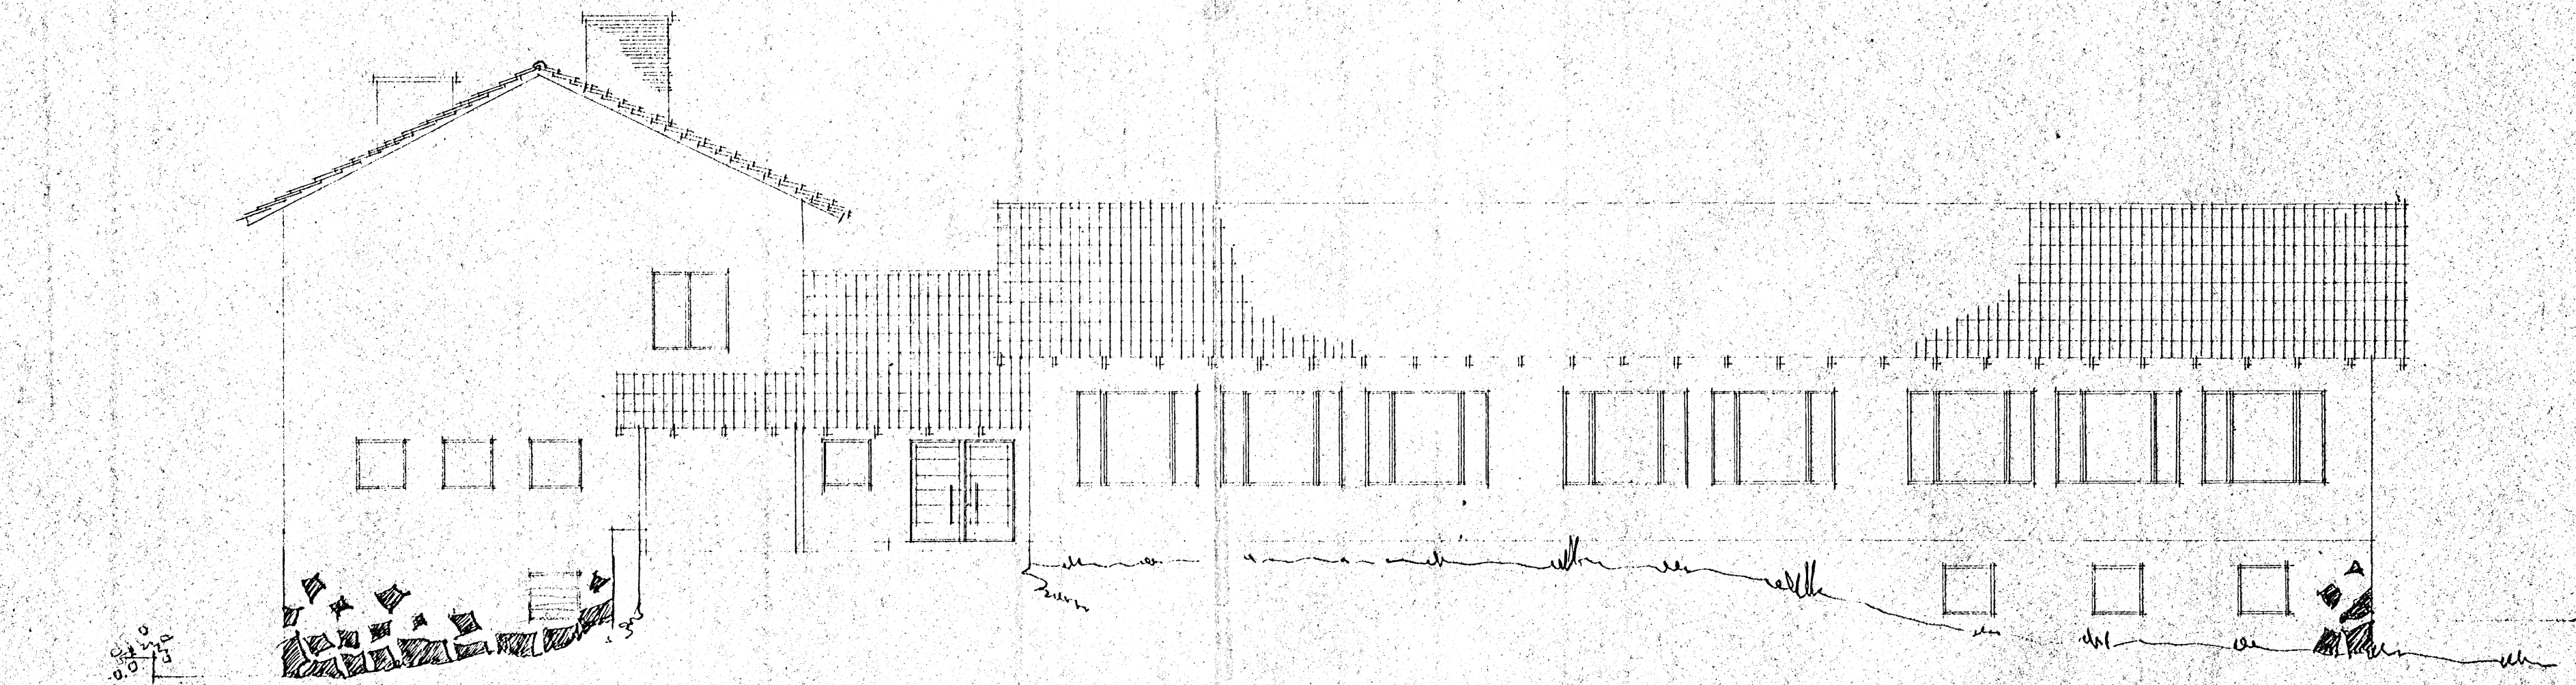


eteläsivu

0 1 2 3 4 5 6 7 8 9 10 m

Rakennusvalvontavirasto
Byggnadstillsynsverket
Espoo - Esbo
6/6
Tunnus: 390-A-51



Kolmen opettajan koulu 1:100

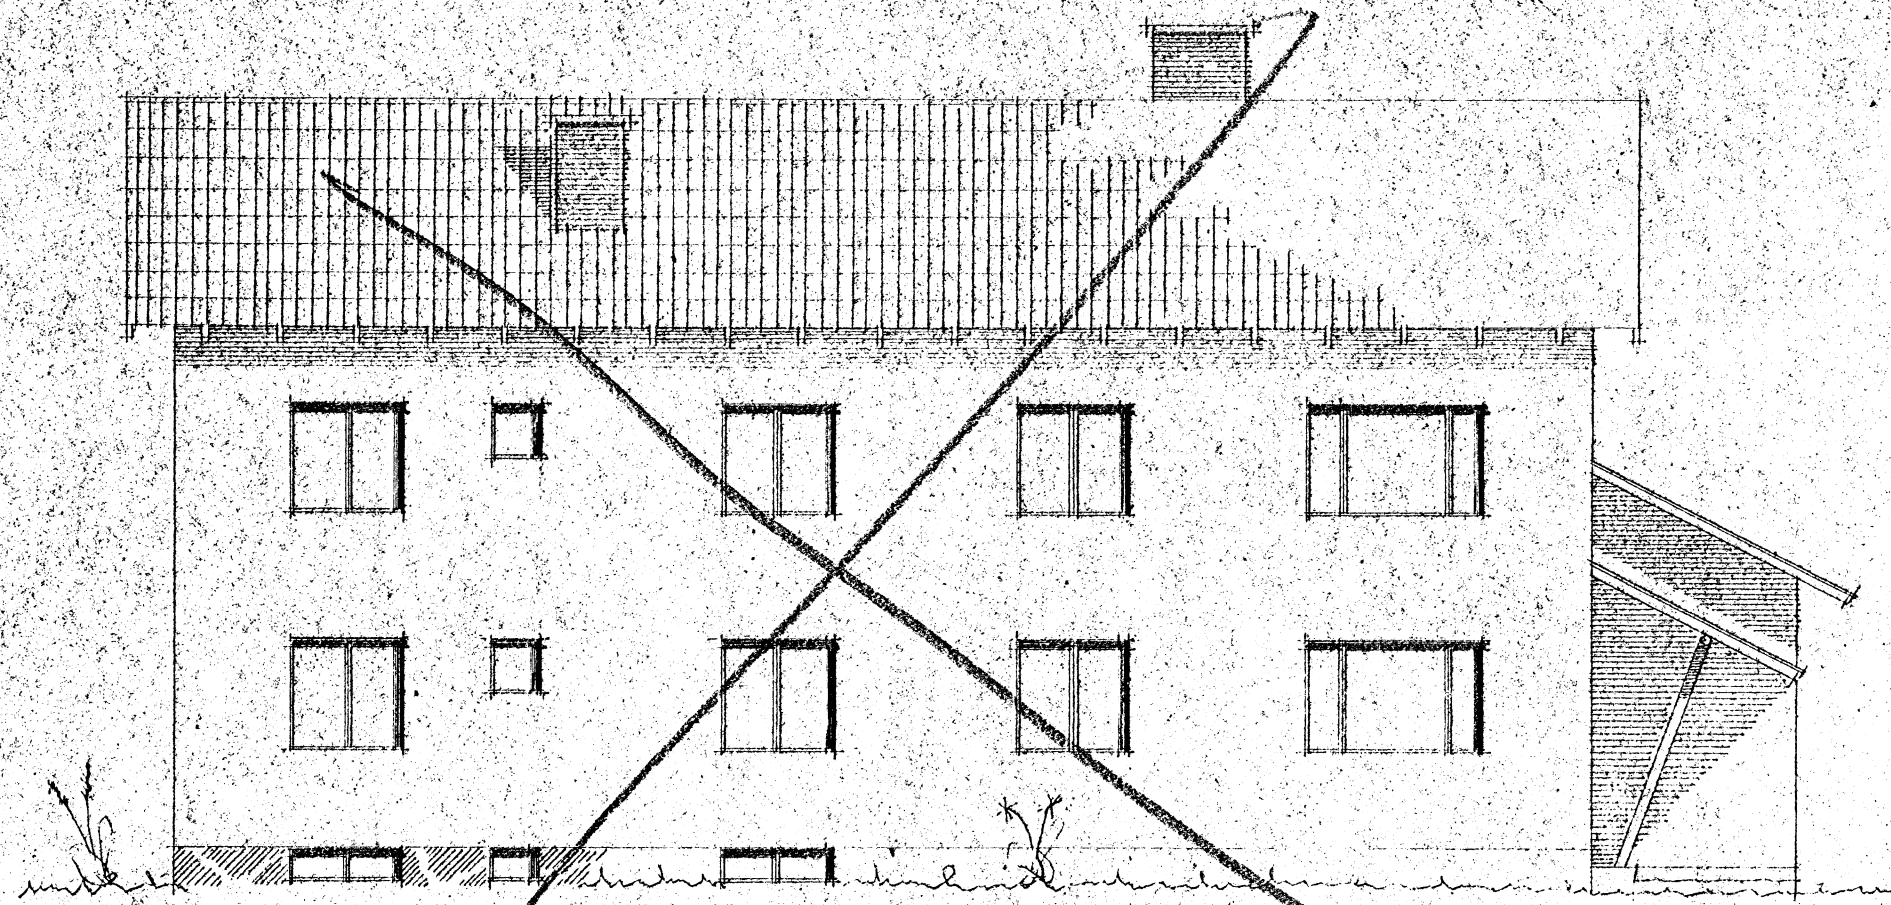

lounaaseen



koilliseen

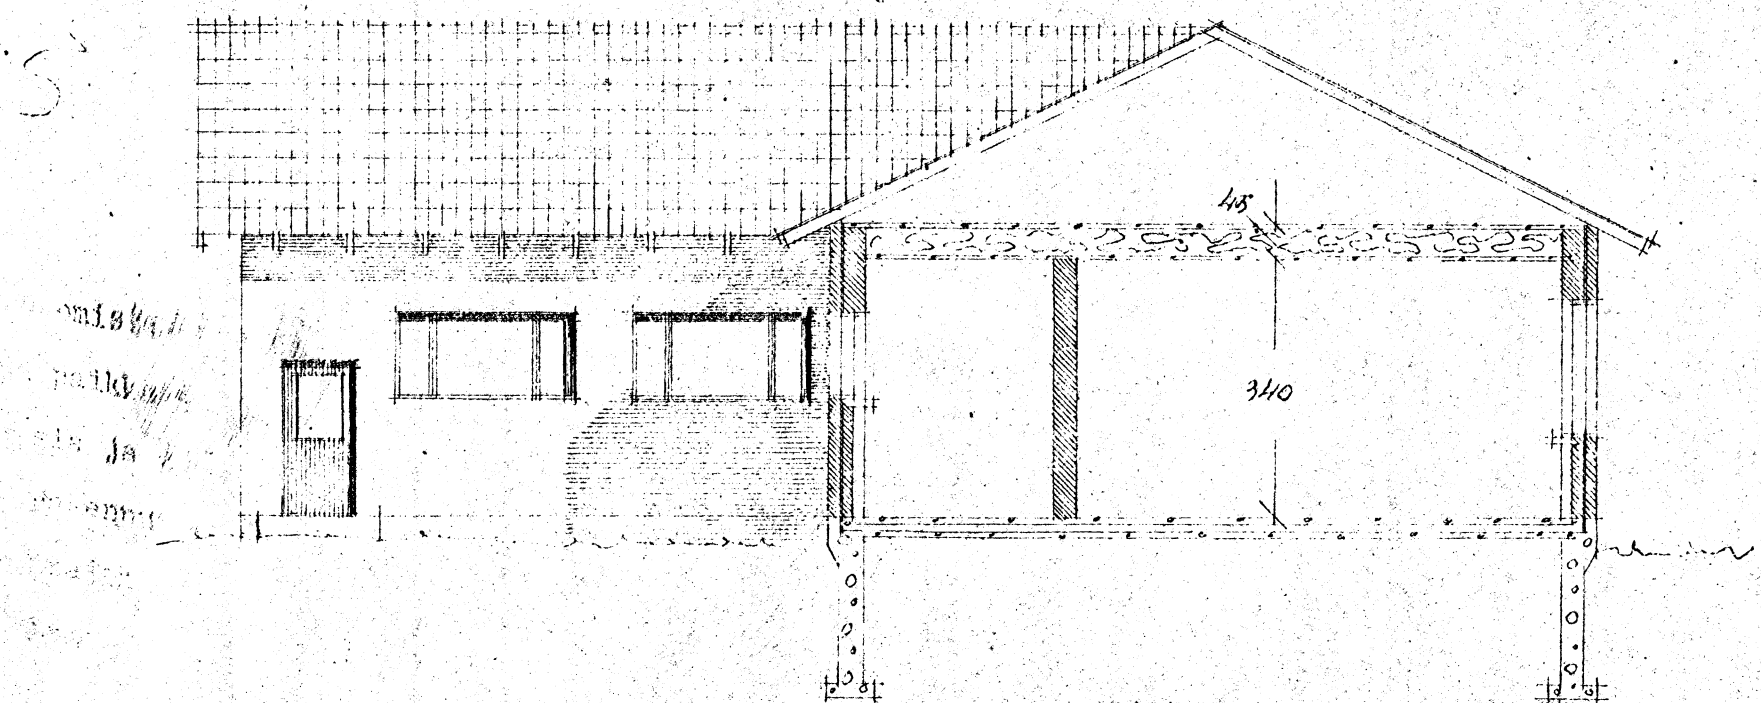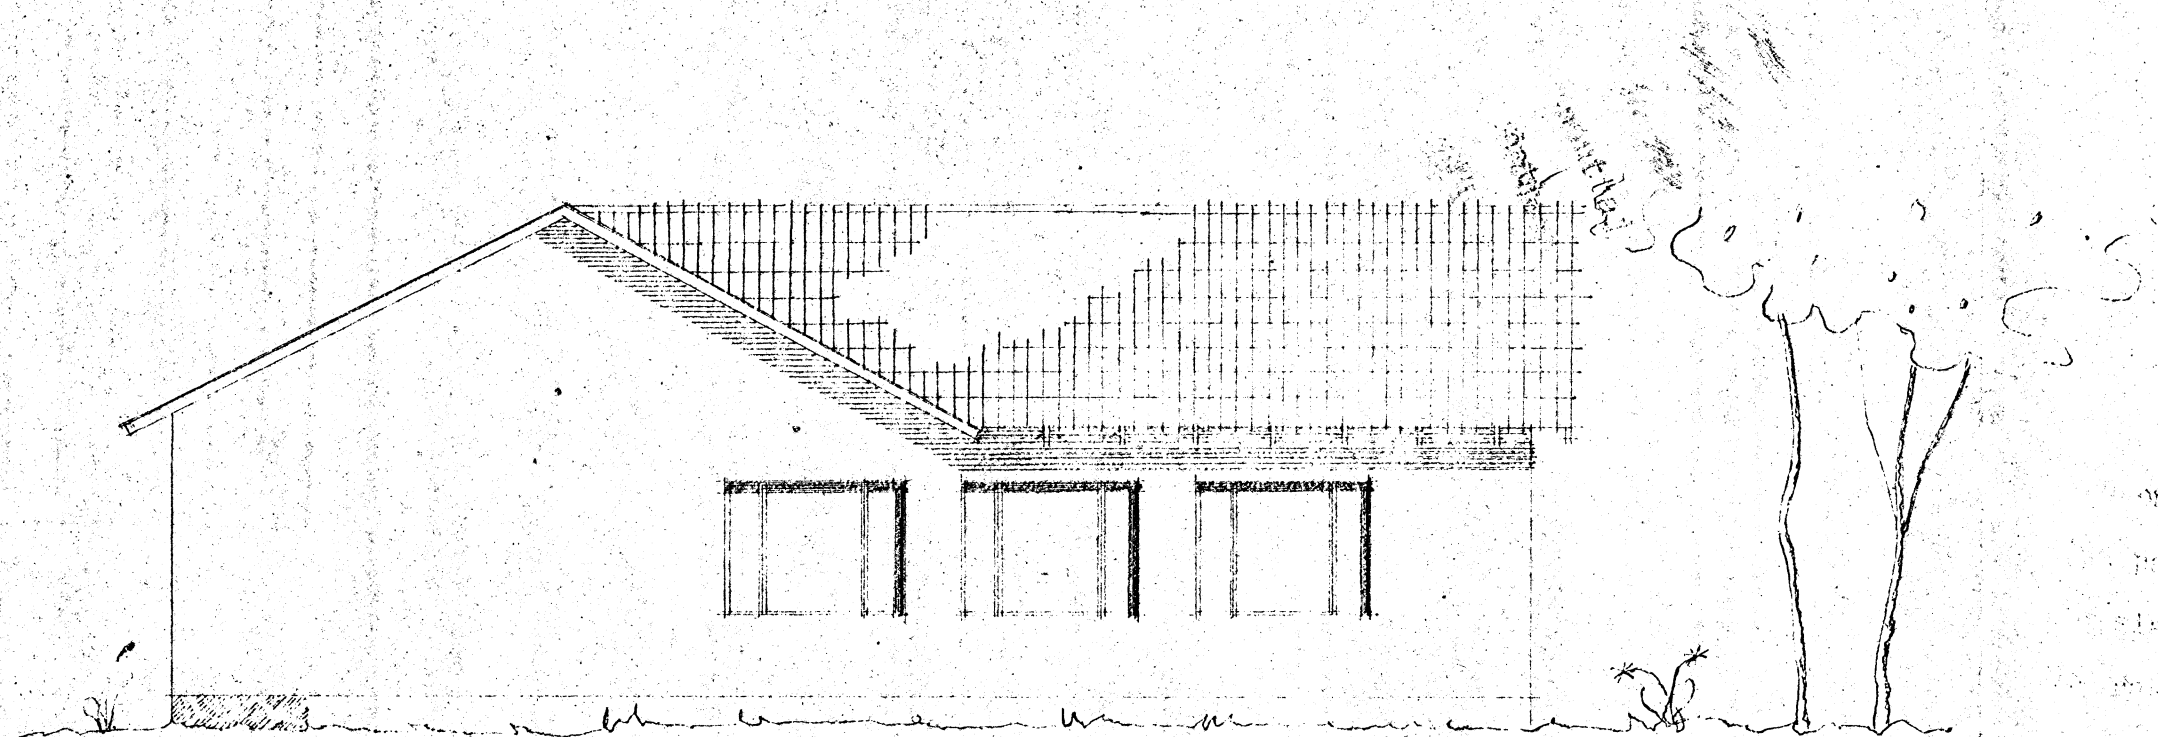

Rakennusvalvontavirasto
Byggnadstillsynsverket
Espoo - Esbo
5/6
Tunnus: 390-A-51

390/51

**Ärende: Ansökan om byggnadstillstånd
på område med utomplanbe-
stämmelser.**

Till byggnadsinspektionenämnden i Esbo

Härmed ansökes om tillstånd att enligt nedan
angivna handlingar utföra en skolbyggnad å här nedan
angivna byggnadsparcell.

Esbo, den 13 juni 1951.

På kommunalstyrelsens vägnar:

Ordförande


Bertil Eriksson

Sekreterare


Torsten Johansson

Nouks by, Nuuksien suomalainen kansakoulu benämnda, med
RN:o 6²⁹ betecknade lägenhet.

Sökanden: Esbo kommun

Adress: Esbo.

Ritningarna utförda av: Maaseudun Keskuserakennustoimisto.


Bifogade handlingar:

Byggnadsritningar 4 serier

Situationsplan 1:500 5 st.

Avskrift av gävbrev

KOMMUNALSTYRELSEN I ESBO
ESPOON KUNNANHALLITUS

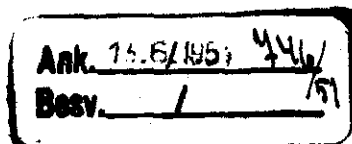

390/57

N:o _____

Ärende: Ansökan om byggnadstillstånd
på område med utomplansbe-
stämmelser.

Till byggnadsinspektionsnämnden i Esbo

Härmed ansökes om tillstånd att enligt nedan
angivna handlingar utföra en skolbyggnad å här nedan
angivna byggnadsparcell.

Esbo, den 13 juni 1951.


På kommunalstyrelsens vägnar:

Ordförande



Bertil Eriksson

Sekreterare

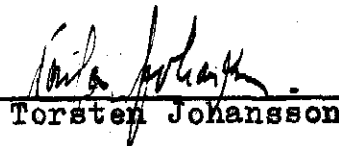

Torsten Johansson

Nouks by, Nuuksion suomalainen kansakoulu benämnda, med
RN:o 6²⁹ betecknade lägenhet.

Sökanden: Esbo kommun

Adress: Esbo.

Ritningarna utförda av: Maaseudun Keskusrakennustoimisto.

Bifogade handlingar:

Byggnadsritningar 4 serier

Situationsplan 1:500 5 st.

Avskrift av gåvobrev

390/57

390/57

Utdrag ur protokollet fört
vid byggnadsinspektionsnämndens i Esbo sammanträde den
15 juni 1951.

§ 12.

Föredrogs

Esbo kommun

ansökan om att få uppföra

en hallbyggnad

på tomt nr _____ i kvarter nr _____ på _____

byggnadsplanområdet på

Kunkviken Kunkviken (benämnda,

med RN:o

629

betecknade lägenhet i

Nouho

by/~~enstaka hemmen~~ av/ Esbo kommun.

Efter granskning av ansökan bifogade ritningar och
övriga handlingar beslöt nämnden bifalla ansökan på villkor,
att _____

vid byggandet noggrannt iakttages gällande stadganden och
bestämmelser, speciellt de _____ för området _____
fastställda byggnadsordningen/utomplansbestämmelserna även-
som i tillämpliga delar §§ 101 - 109 i byggnadsstadgan av
den 29 januari 1932.

Till beslutet bifogas de ansökningen närslutna rit-
ningarna. ~~Innan byggnadsarbetet påbörjas bör anmälan därom
göras till byggnadsinspektionsnämnden.~~

Den som icke åtnöjes med förestående beslut har rätt
att däri söka ändring hos länsstyrelsen i Nylands län inom
fjorton (14) dagar efter delfåendet.

På byggnadsinspektionsnämndens vägnar:

Stämpel

Förrättningsarvode

mk


mk

Mk

50
8850
8900

Ordförande

utan
ansökan
ställa
ansökan
till kommun-
revisionen
på bygg-
nadsan-
sökan, om
byggnads-
konstruktion
sedan som
under
vårskatt

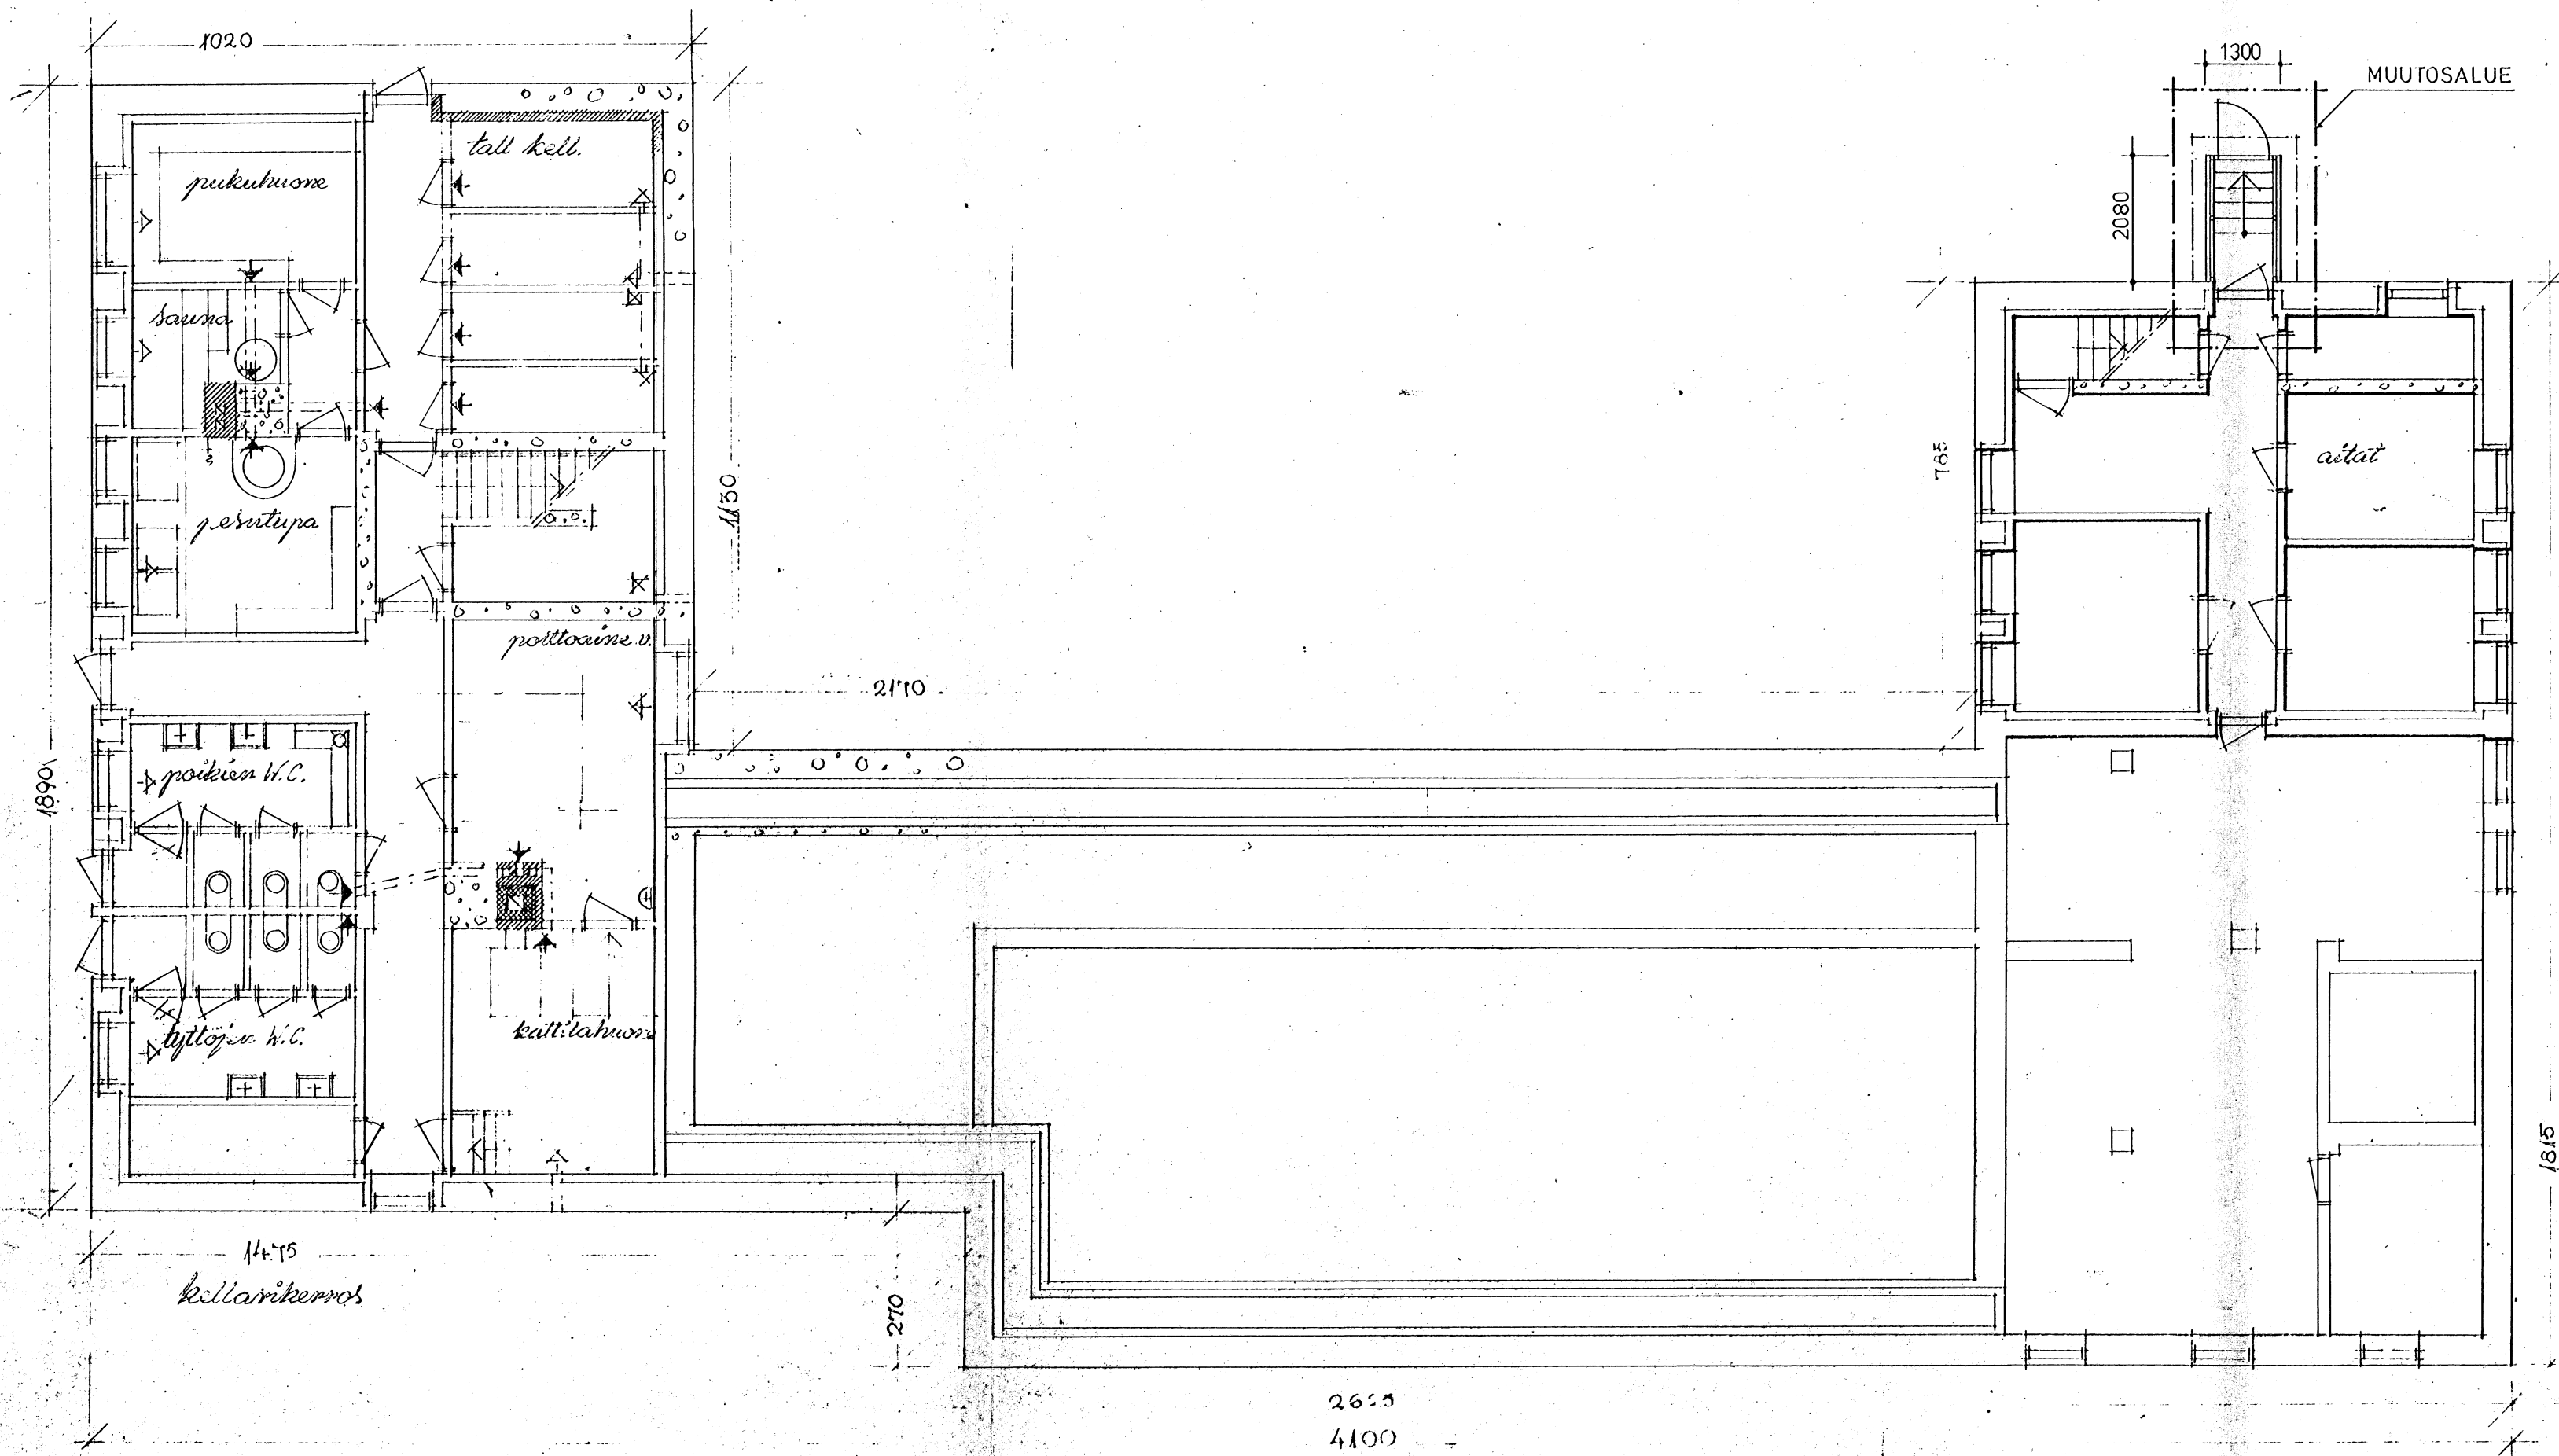

- KELLARIN PORTAAN KATOS (uusi)
- RAKENTEET:
- SOKKELI,
TERÄSBETONIA
 - SEINÄT,
TERÄSPUTKIRUNKO $\varnothing$ 50x50
ALAOSAN VERHOUKSENA PROFILOITU,
MUOVIPINNOITETTU TERÄSPELTI.
SEINÄN YLÄOSASSA "teräslankasit"
 - KATTO,
TERÄSPUTKIRUNKO $\varnothing$ 50x50
KATTEEN ALUSTANA 12MM MUOTTIVANERI-
LEVY.
KATTEENA MUOVIPINNOITETTU, PROFILOITU
TERÄSPELTI

040250/1/2

NUUKSION KK.

Rakennusvalvontavirasto,
Byggnadstillsynsverket
ESPOO-ESBO
No 1326, 82C


 NUUKSION KOULU		PAIVÄYS 26.10.1982
PIIRUSTUS MUUTOSTYÖ, PÄÄPIIRUSTUS POHJAPIIRUSTUS, KELLARIKERROS		MITTAKAAVA 1:100
KYLÄ NUUKSIO		TILA NUUKSION KOULU
OSOITE HEINÄSTIE 19, 02820 ESPOO 82		RN:O 6:88
ESPOON KAUPUNGIN TEKNINEN VIRASTO TALONSUUNNITTELUOSASTO ESBO STADS TEKNISKA VERK HUSPLANERINGSÄVDELNINGEN		KIINTEISTO N:O 40250
		PIIR. N:O ARK 102




- 1 BETONIA, GRAFIITIN HARMAA
2 PROFILOITU, MUOVIPINN. PELTI, GRAFIITIN HARMAA
3 TERÄSLANKALASI
4 PROFILOITU, MUOVIPINN. PELTI, TIILEN PUNAINEN




	NUKKSION KOULU		PAIVAYS 26.10.1982
PIIRUSTUS	MUUTOSTYÖ, PÄÄPIIRUSTUS JULKISIVUT POHJOISEEN JA ITÄÄN		MITTAKAAVA 1:100
KYLÄ	TILA	NUKKSION KOULU	PIIRI: <i>Julka Nuorteva</i>
OSOITE	HEINÄSTIE 19, 02820 ESPOO 82		SUUNN. — — —
ESPOON KAUPUNGIN TEKNINEN ARVASTO TALONSUUNNITTELUOSASTO		KUINTEISTO N:O	PIIRI N:O
ESBO STADS TEKNISKA VERK HUSPLANERINGSAVDDELNINGEN		40250	ARK 103

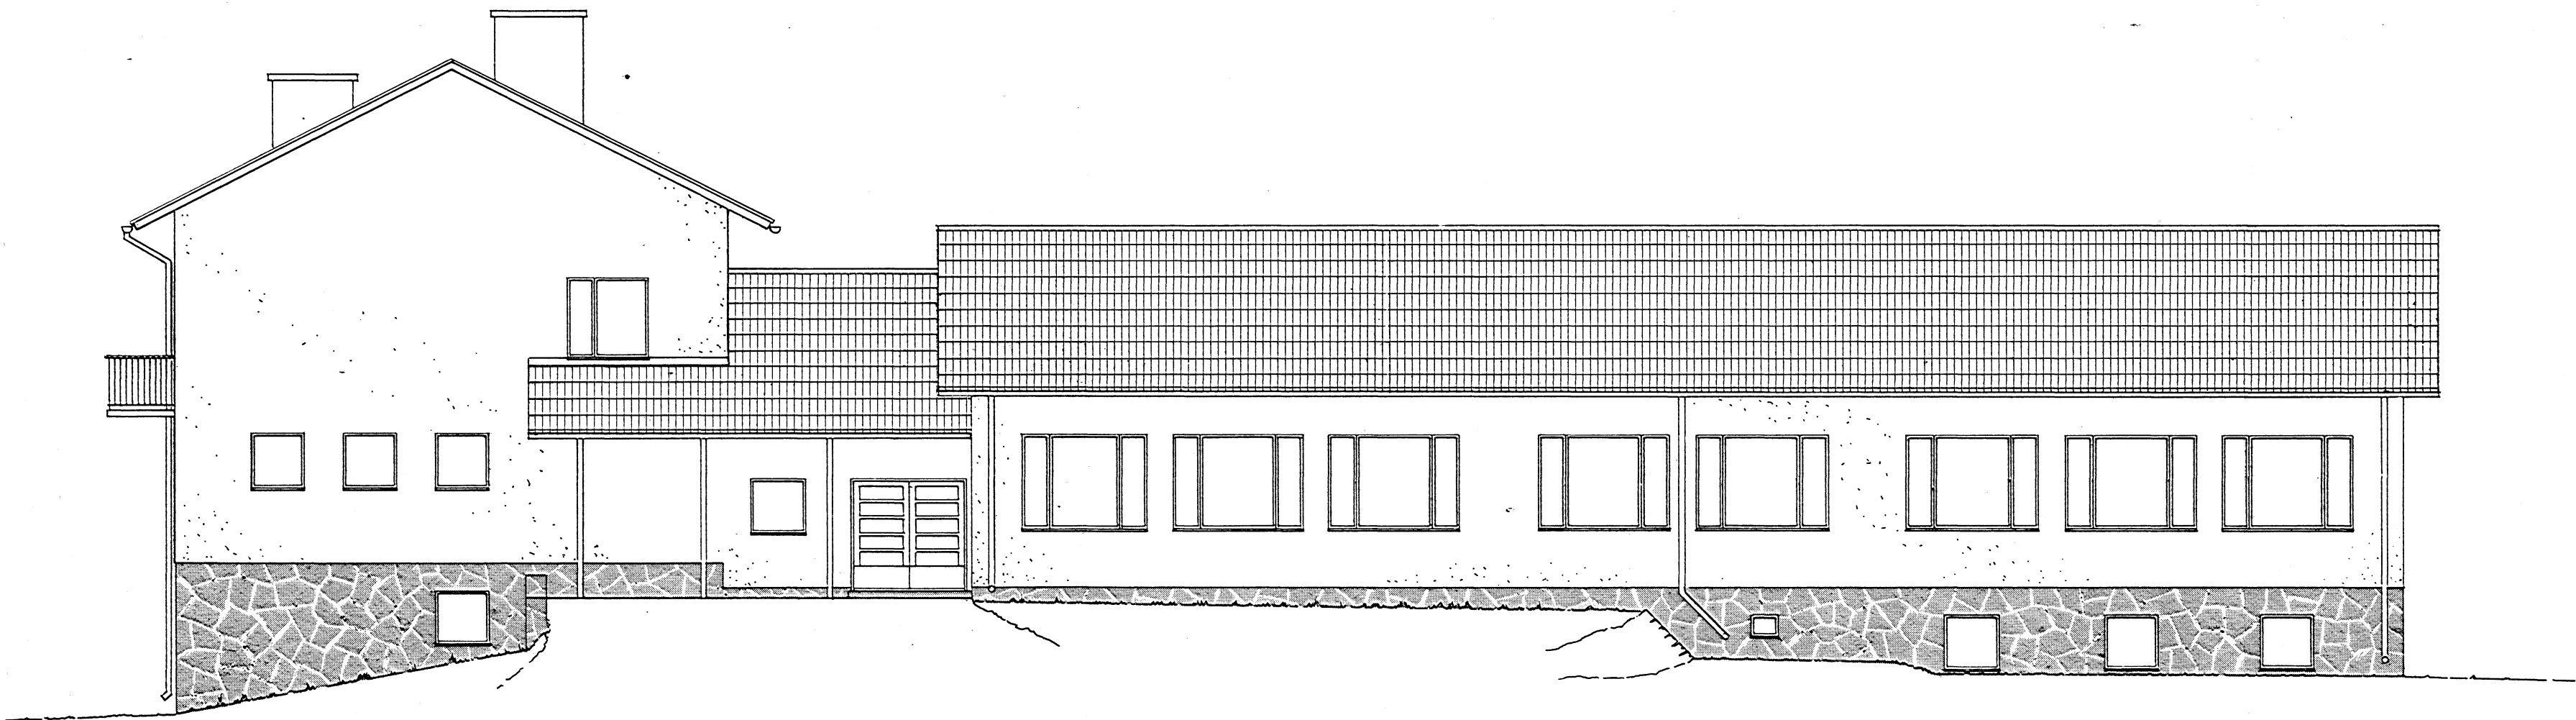

JULKISIVU ETELÄÄN

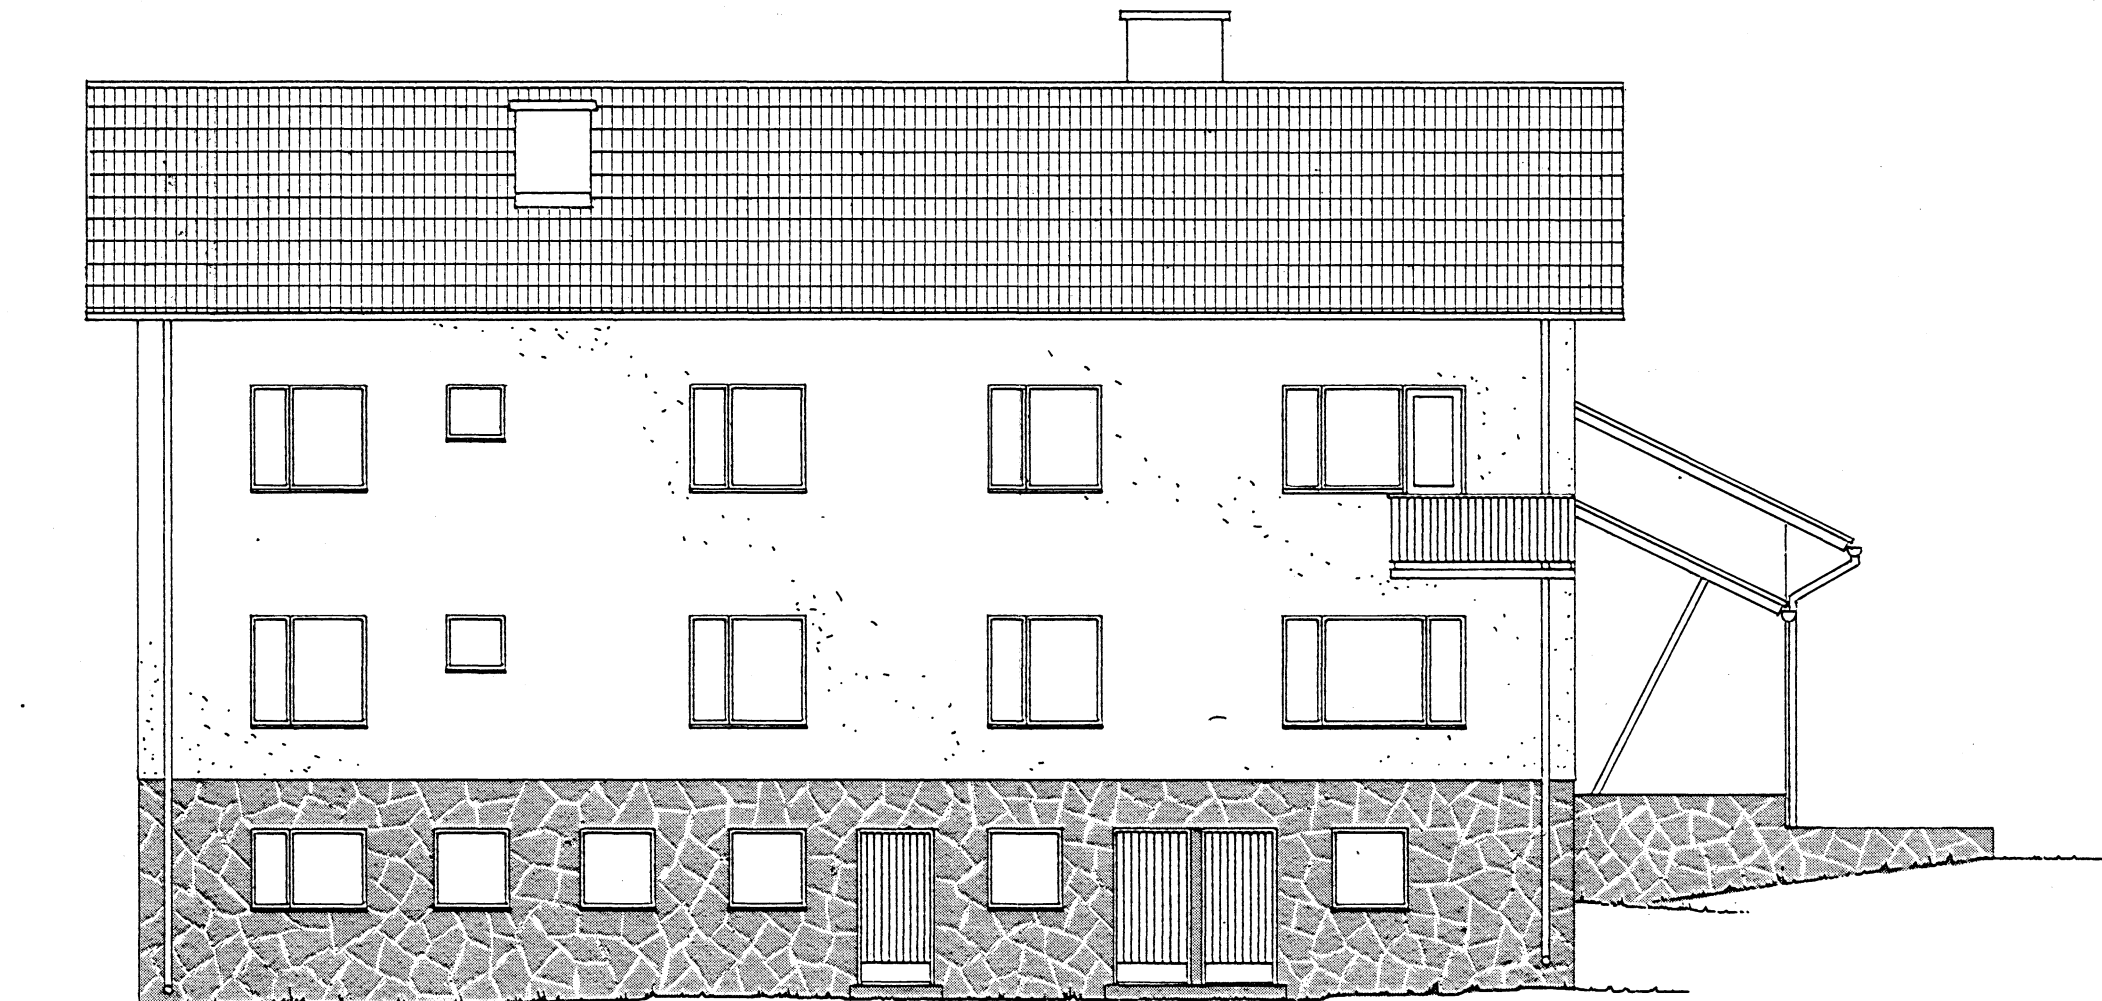

JULKISIVU LÄNTEEN

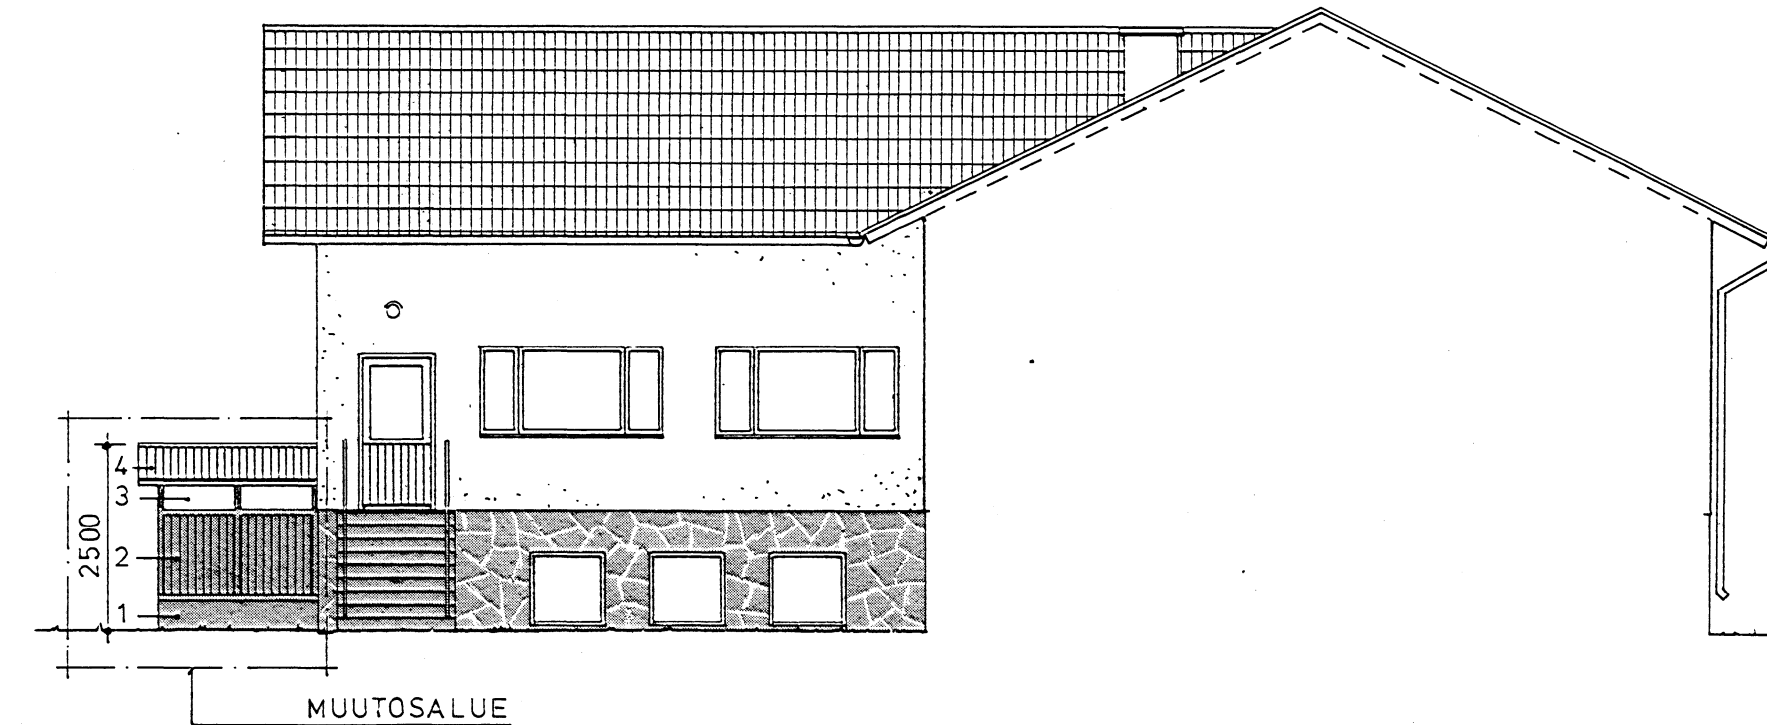

PIHAJULKISIVU LÄNTEEN

 NUUKSION KOULU	PAIVAYS 26.10.1982
PIIRUSTUS MUUTOSTYÖ, PÄÄPIIRUSTUS JULKISIVUT ETELÄÄN JA LÄNTEEN	MITTAKAAVA 1:100 PIIRT. <i>Olja Laitinen</i>
KVLÄ NUUKSIO TILA NUUKSION KOULU RN:O 6:88	SUUNN. <i>—</i>
OSOITE HEINÄSTIE 19, 02820 ESPOO 82	HYV. <i>M. Viikari</i>
ESPOON KAUPUNGIN TEKNINEN VIRASTO TALONSUUNNITTELUOSASTO ESBO STADS TEKNISKA VERK HUSPLANERINGSÄVDELNINGEN	KIINTEISTO N:O 40250 PIIR. N:O ARK 104

Rakennusvalvontavirasto -
Byggnadsutskottet
ESPOO - ESBO
No 1326, 82C

ESPOON KAUPUNGIN
RAKENNUSLAUTAKUNTA

**Rakennusvalvontaviraston
päälikkö**

DIAARIMERKINTÄ	1930/2.1	132 6/82C
SAAPUI	pvm 15.11.1982	klo
JÄTTI	Nimi Mrs. post.	
PÄÄTÖS	pvm 8.12.1982	§ 11/67

LUPAA HAETAAN SEURAVAAN RAKENNUSTOIMENPITEESEEN

HAKEMUS TÄYTETÄÄN KAHTENA KAPPALEENA

KN

1. RAKENNUSPAIKKA

Kaupunginosa/kylä	Kortteli n:o/talo n:o	Tontti n:o/jako n:o	Pinta-ala m2
Nuukio	Tila:Nuukion koulu	RN:o 6:88	10386
Osoite			
Heinästie 19, 02820 ESPOO 82			
☐ kaavoitettu	☒ kaavoittamaton	☒ oma	☐ vuokrattu ☐ rakentamaton
☐ rakenteilla	☒ rakennettu		

2 HAKIJA Rakennuspaikan haltija

Nimi		Ammatti
Espoon kaupunki		
Postiosoite	Puhelin (virka-aikana)	
Thurmaninpuistotie 12 A, 02700 KAUNIAINEN	5050 121	

3 VELOITUSOSOITE

Nimi	Espoon kaupungin tekn.virasto,talonrak.osasto		Ammatti
Postiosoite	Thurmaninpuistotie 12 A. 02700 KAUNIAINEN	Puhelin (virka-aikana) 5050 121	

4 TOIMENPIDE Lyhyt selostus niistä toimenpiteistä, joille haetaan lupaa (katso täyttöohje, sivu 4)

☐	uudisrakennus	☐	lisä- rakennus	☐	olennainen muutos sisä-rakenteisiin	☐	uudestaan rakentamiseen verrattava rakenteellinen muutos
--------------------------	---------------	--------------------------	-------------------	--------------------------	--	--------------------------	---

Muu, mikä

Haetaan rakennuslupaa kellarin portaan katoksen rakentamiselle.

☐ Toimenpide halutaan aloittaa ennen kuin lupapäätös saa lainvoiman 1)		Tämä hakemus korvaa aikaisemman luvan, joka myönnettiin:		/ 19	\$
Rakennuksen pohjapinta-ala m2 Kerrosala m2		Tilavuus m3 Asuntojen määrä		☐ Purettavia rakennuksia	
570	760	3710	4		

5 POIKKEUKSET (Luvan myöntävän viranomaisen toimivaltaan kuuluvat)

Vedenhankintatapa
Jätevesien johtamistapa
Sade- ja perustusten kuivausvesien johtamistapa
Jätehuolto

7. ENNAKKOLAUSUNNOT

	pvm		pvm
Sähkölaitos		Kaupunginhallitus	
Vesilaitos		Muu, mikä	
Viemärlaitos			
Puhelinlaitos			

8. PAAPIIRUSTUSTEN LAATIJA

Nimi	Ammatti
Espoon kaupungin talonsuunnitteluosasto	
Postiosoite	Puhelin (virka-aikana)
Thurmaninpuistotie 12 A, 02700 KAUNIAINEN	5050 121

9. LISÄTIEDOT

Lisätietoja antaa alla nimetty asiamies, jolla on oikeus täydentää ja korjata asiakirjoja. Milloin on kysymys erityissuunnitelmista, on kullakin asianomaisella tähän rakennustoimenpiteeseen liittyvien erityissuunnitelmien laatijalla oikeus esittää suunnitelmansa viranomaisen hyväksyttäväksi ja täydentää, muuttaa ja korjata niihin kuuluvia piirustuksia ja muita asiakirjoja.

Asiamiehen nimi	Ammatti
Juha Kaustinen	Rakennusmestari
Postiosoite	Puhelin (virka-aikana)
Thurmaninpuistotie 12 A, 02700 KAUNIAINEN	5050 121/ 138

10. LIITTEET Rakennuslupaa haettaessa liitteet 2 - 5 aina oheistettava

1 ☒ valtakirja	5 ☒ rakennuslupakanto RH1 ja RH2	13 ☐ rakennusoikeuslaskelmasta
2 ☒ selvitys rakennuspaikan hallintaoikeudesta 1 kpl	6 ☐ SM:n poikkeuslupapäätös lainvoimaisuustodistuksineen	14 ☐ autopaikoista
3a ☐ tonttikartta	7 ☐ ilmoitus väestönsuojasta ja sen erityispiirustus 3 kpl	15 ☐ lämmönhankinnasta
3b ☐ tonttihakemateriaali	8 SELVITYKSET	16 ☐ palokuormasta
3c ☐ virallinen karttaote	9 ☐ liittämisestä sadevesiviemäriin	17 ☐ energiataloudellinen selvitys
4a ☒ kolme sarjaa piirustuksia	10 ☐ yksityisen viemäriin käyttöoikeudesta	18 ☐ tieyhteyksistä
4b ☒ kaavoittamattoman alueen ylimääräinen asemapiirros	11 ☐ liittämisestä yleiseen vesijohtoon	19 ☐ naapurin suostumus
4c ☐	12 ☐ rakennuspaikan korkeuksista	20 ☐ sopimusjäsenöksiä kpl
Muut liitteet		

11. PÄÄTÖKSEN TOIMITUS

☒ postitse	☐ noudetaan
--	------------------------------------

12. ALLEKIRJOITUS

Aika ja paikka	Hakijan tai valtuutetun asiamiehen allekirjoitus
Kauniainen 8.11.1982	<i>Teemu Jussila</i>

Rakennusasiain päätösluettelon §

Päätöspäivämäärä

Lupanumero

1930/2.1/82

1167

8.12.1982

1326/82 C

1 RAKENNUS- PAIKKA	Kaupunginosa/kylä Nuuksio		Kontteli no/talo no 6		Tontti no/jako no 88	
	Osoite Heinästie 19				Pinta-ala m ² 10386	
	☐ Asemakaava ☒ Ei asemakaavaa					
	Rakennuskielto				kohta	
	☒ Rakl 32 § ☐ Rakl 42 § 2 mom 3 kohta ☐ Rakl 42 § 2 mom					
	Kerrosala m ²	Ennestään rakennettu kerrosala	Asemakaavan mukainen alueen käyttö			
2 HAKIJA	Nimi ja postiosoite Espoon kaupunki c/o Tekninen virasto, talonrakennusosasto Thurmaninpuistotie 12 A 02700 Kauniainen					
3 TOIMENPIDE	☐ Huoneiden tai huoneistojen jakaminen tai yhdistäminen ☐ Julkisivun muuttaminen ☐ Kantavan rakenteen muuttaminen ☐ Tontin aitaaminen Muu, mikä Katoksen rakentaminen					
	Rakennuksen pohjapinta-ala	Kerrosala m ²	Tilavuus m ³	Kerrosten määrä	Asuntojen määrä	
	Toimenpidettä koskeva aikaisempi lupatunnus					
4 RAKENTEELLI- NEN PALO- TURVALLISUUS	Suomen rakentamismääräyskokoelman kohta E 1, ohje E					
	☐ palon-kestävä	☐ paloa pidättävä	☐ paloa hidastava	Kantavat ja osastoivat rakenteet, taulukko 5	sarake	Palokuorma
5 LAUSUNNOT	☐ Tekninen virasto ☐ Työsuojeluviranomainen ☐ Rakennuskatselmusmiehet ☐ Väestönsuojeluviranomainen ☐ Kaavoitusviranomainen ☐ Terveyslautakunta ☐ Kaupunginhallitus ☒ Julkisivujen katselmusmiehet					
6 HAKEMUKSEN LIITTEET	☒ Valtakirja ☐ Sitoumus ☐ autopaikoista ☒ Selvitys rakennuspaikan hallintaoikeudesta ☐ Viemäri-ilmoitus ☐ Tonttikartta SELVITYKSET ☐ Naapurin suostumus ☐ Tonttirekisteriote ☐ yksityisen viemärin käyttöoikeudesta ☐ Virallinen karttaote ☐ rakennuspaikan korkeuksista ☒ Kolme sarjaa piirustuksia ☐ rakennusoikeuslaskelmasta Asetettu vakuus					
7 KATSELMUKSET	Rakennuspaikalla käynti, pvm		Alkukatselmus, pvm			
8 LISÄSELVI- TYKSET JA POIKKEUKSET	Lupaa haetaan koulurakennuksen kellarin portaan katoksen rakentamiselle.					

9
PÄÄTÖS

Harkitaan oikeaksi rakennuslain ja sen nojalla annettujen säännösten ja määräysten perusteella myöntää haetun luvan sekä vahvistaa esitetyt piirustukset noudatettaviksi seuraavin ehdoin:

Ennen kunkin työvaiheen aloittamista on rakennusvalvontaviranomaisten hyväksyttävä

- | | | |
|--|---|---|
| ☐ työpiirustukset | ☐ rakennepiirustukset | ☐ lujuuslaskelmat |
| ☐ ilmanvaihtosuunnitelmat | ☐ ulkoverityssuunnitelmat | ☐ piha- ja istutussuunnitelmat |
| ☒ vastaava työnjohtaja | ☐ vesi- ja viemärisuunnitelmat | |

Rakennustoimenpide yksityiskohdissaan on tehtävä rakennusvalvontaviranomaisten hyväksymällä tavalla

Rakennustyön toteuttaminen edellyttää seuraavien toimenpiteiden ja katselmusten suorittamista

- | | | | |
|--|--|--|------------------------------------|
| ☐ sijainnin merkitseminen | ☐ sijaintikatselmus | ☐ pohjakatselmus | ☐ perustus- |
| ☐ rakennekatselmus | ☐ hormikatselmus | ☒ loppukatselmus | katselmus |

BB/KN



Rakennus- ja Loppukatselmuspöytäkirja

Rakennuttaja tontin/tilanomistaja:	kaupunki	kortteli	tontti	tila	tila
Rakennuspaikka	lähiosoite	postitoimipaikka			
Katselmuksen kohde:					
Rakennusluvat, tunnus- ja myöntämispäivämäärä:					
Erityiset rakennuslupaehdot:					
Vastaava työnjohtaja:					
Katselmuksen suorittajat:					
Suoritetut valvontatoimenpiteet Rakennuskohdalla, päivämäärät:					
Pohjakatselmus					
Perustuskatselmus					
Sijaintikatselmus					
Rakennekatselmus					
Hormikatselmus					
Sähkökatselmus					
Kaukolämpökatselmus					
Veistämisen katselmus					
Terveystarkastajan katselmus					
Öljylämmitt. laitt. katselmus					
Hissikatselmus					
Koneellisen ilmast. katselmus					
Autom. sammutus- ja palo- ilm. laitt. katselmus					
Väestönsuojan katselmus					
Käyttöönottokatselmus					
Loppukatselmus					
Katselmuksen kohde hyväksytty käyttöönotettavaksi seuraavilla ehdoilla:					
mennessä on suoritettava: pihamaajärjestelyt istutuksiin; katupäälysteen korjaus; lujitusmuut					
muu ehto:					
(tärkeä on ylilyllytään)					
Katselmuksen kohdetta ei voi hyväksyä käyttöön, seuraavista syistä:					
Espoo 198					
Katselmuspöytäkirjan vastanottajan allekirjoitus					