

Espoo


Hannuksenpuisto

Asemakaavan muutos

31. kaupunginosa, Kaitaa
Katualue

MUUTETAAN ASEMAKAAVOJA:
Aluenro 441100
Aluenro 441600

Mittakaava 1:1000

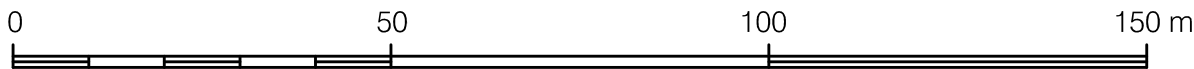

ASEMAKAAVAMERKINTÖJÄ
JA -MÄÄRÄYKSIÄ:

- 3 metriä kaava-alueen rajan ulkopuolella oleva viiva.
- Risti merkinnän päällä osoittaa merkinnän poistamista.
- 31

Kaupunginosan numero.
- KAI

Kaupunginosan nimi.
- HANNUKSEN

Kadun nimi.
- Katu.
- pp

Jalankululle ja polkupyöräilylle varattu katu/tie.

Esbo

Hannusparken

Detaljplaneändring

Stadsdel 31, Kaitans
Gatuområde

DETALJPLANERNA ÄNDRAS:
Områdesnr 441100
Områdesnr 441600

Skala 1:1000

DETALJPLANE BETECKNINGAR
OCH -BESTÄMMELSER:

- Linje 3 m utanför planområdets gräns.
- Kryss på beteckning anger att beteckningen slopas.
- Stadsdelsnummer.
- Namn på stadsdel.
- Namn på gata.
- Gata.
- Gata/väg reserverad för gång- och cykeltrafik.


Tällä asemakaava-alueella on korttelialueille laadittava erillinen tonttijako.
På detta detaljplaneområde skall för kvartersområdena uppgöras separat tomtindelning.

Espoon kaupunkisuunnittelukeskus
Esbo stadsplaneringscentral


Torsti Hokkanen
kaupunkisuunnittelujohtaja
stadsplaneringsdirektör

Hyväksytty kaupunkisuunnittelulautakunnassa . . . (pöytäkirjan §).
Godkänd i stadsplaneringsnämnden den . . . (§ i protokollet).

	Nähtävillä MRA 27 §		6.-20.10.2025
la	Ksj (Kaavaehdotus)	Torsti Hokkanen	22.9.2025
	Kuultu kirjellä MRA 30 §		4.6.2025
1131/2025	Ksj (OAS)	Torsti Hokkanen	26.5.2025
	Espoon kaupunkisuunnittelukeskus Esbo stadsplaneringscentral	Alue 441601	Piir.nro 7558
	Asemakaavayksikkö Detaljplaneenheten	Mittakaava 1:1000	Asiainumero 1131/10.02.03/2025
Hannuksenpuisto		Piirtäjä ATo	Päiväys 22.9.2025
Asemakaavan muutos		Suunnittelija PSa	Arkistotunnus 10 02
Tasokoordinaattijärjestelmä plankoordinaatsystem ETRS-GK25FIN, korkeusjärjestelmä höjdsystem N2000			

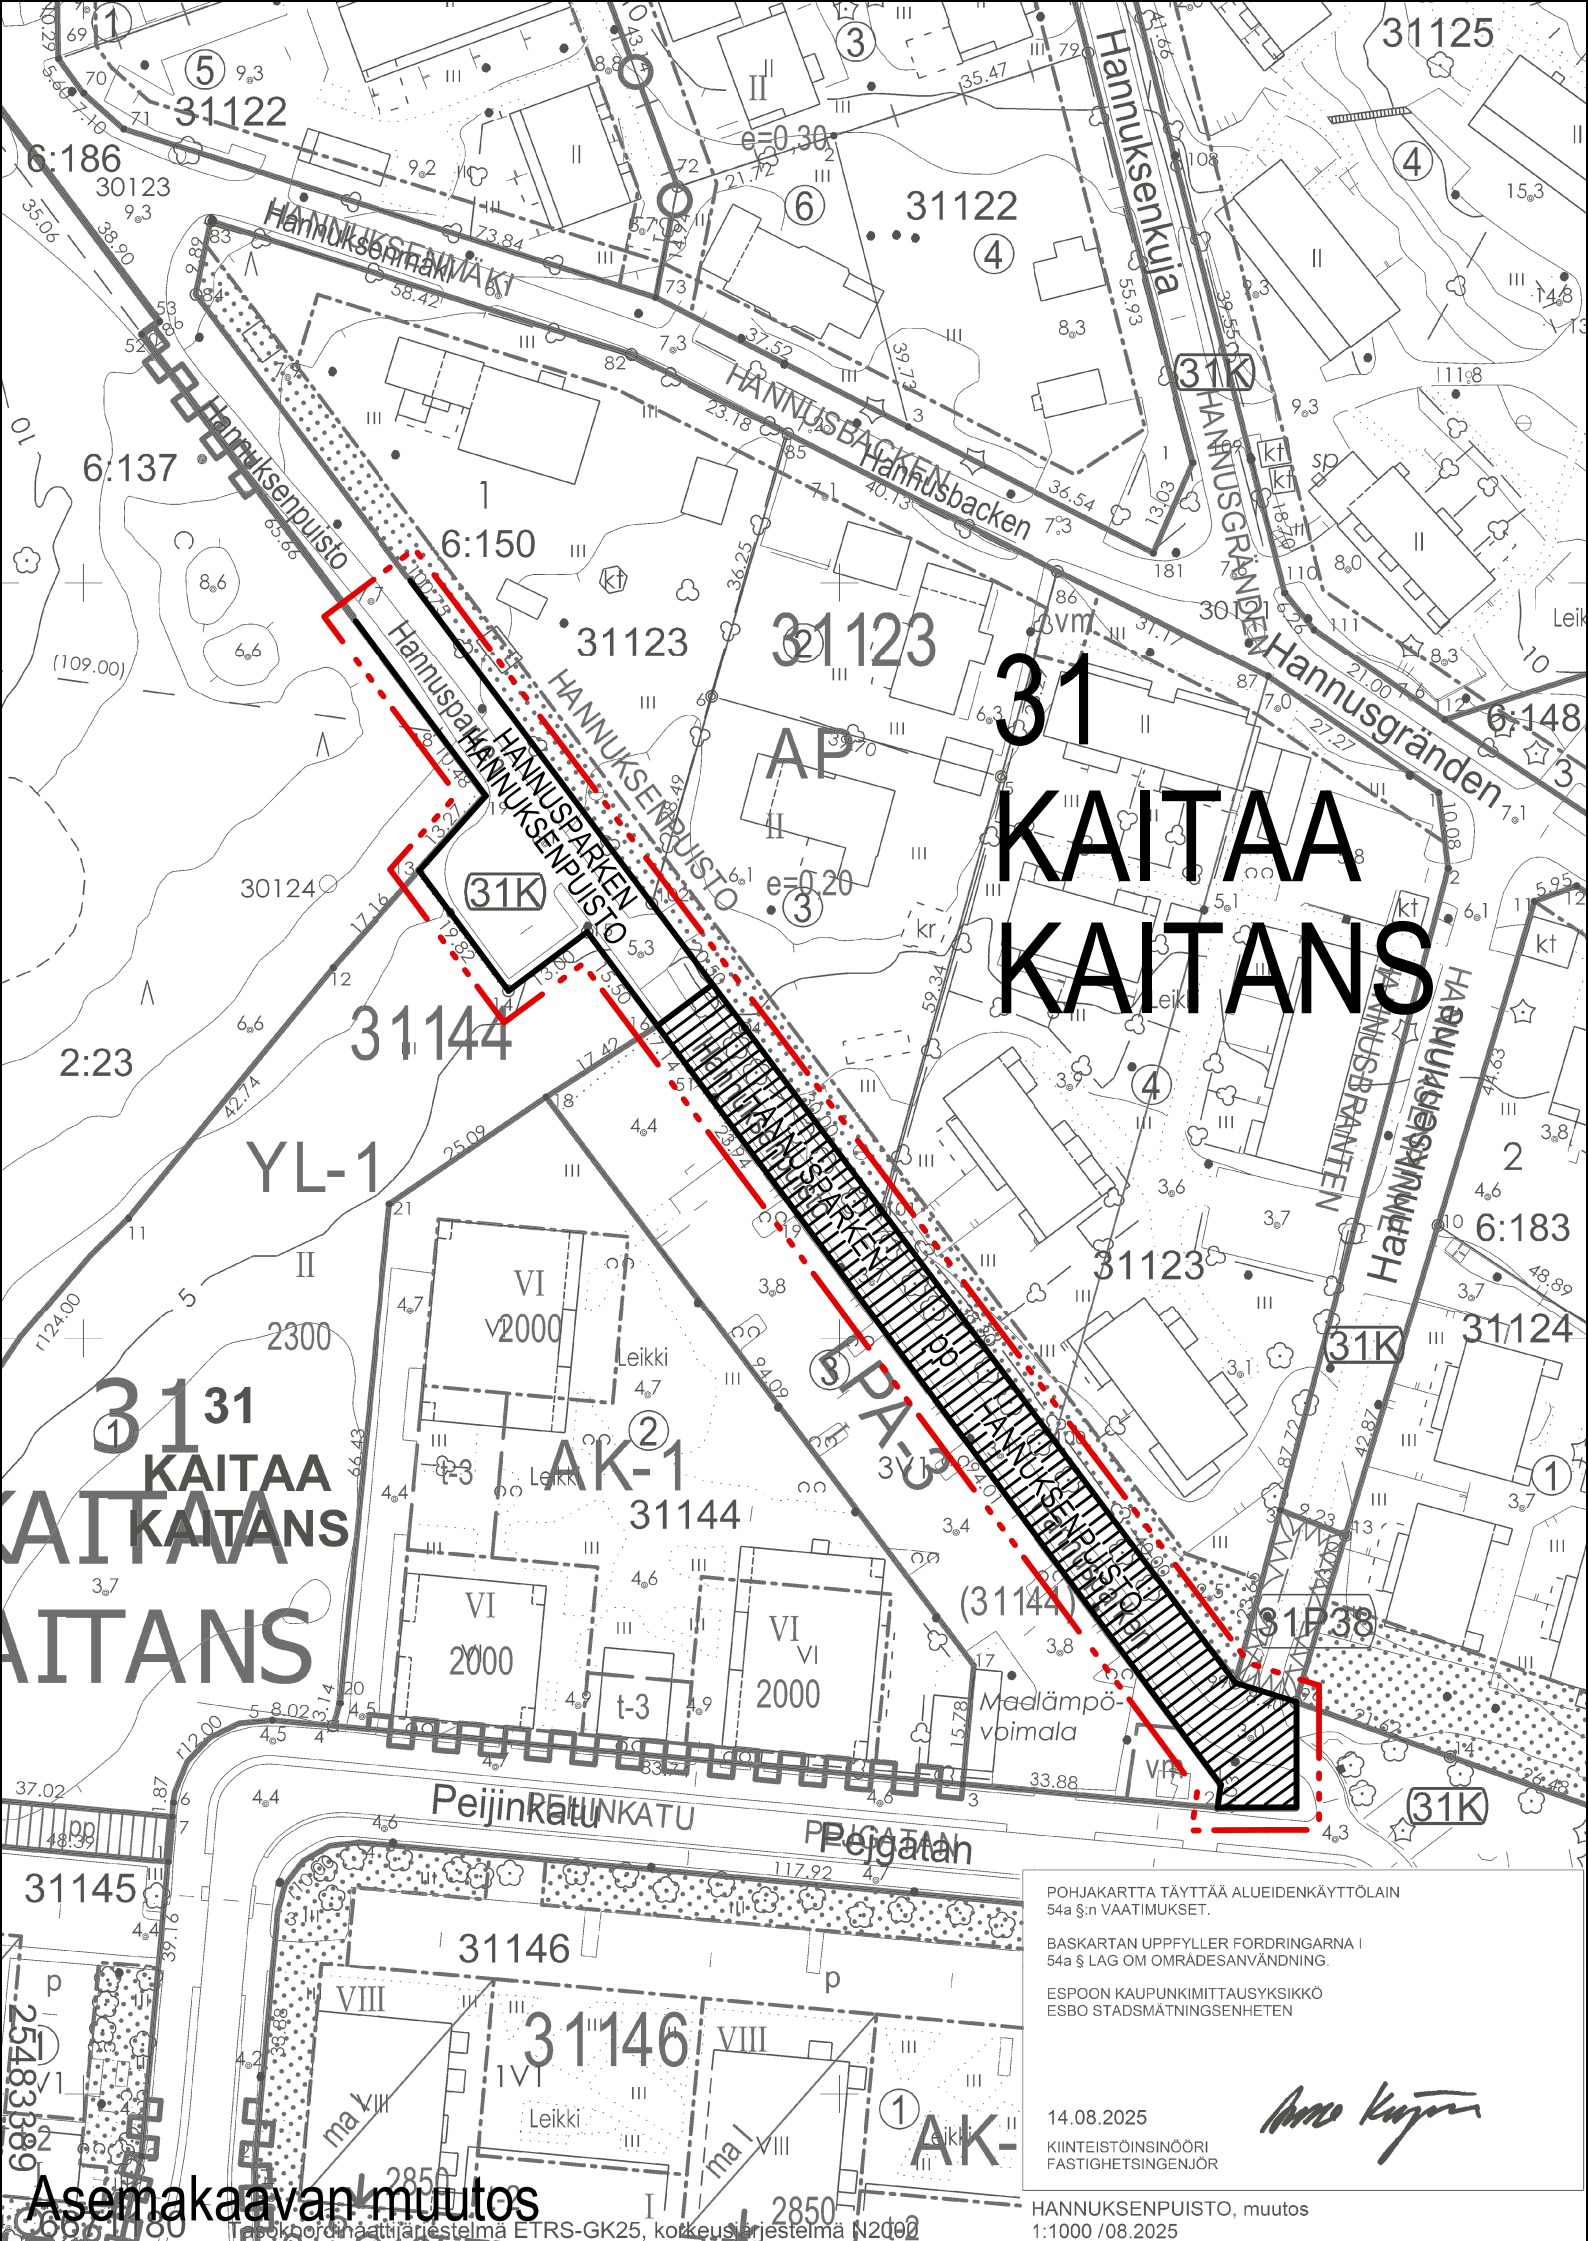

Asemakaavan muutos

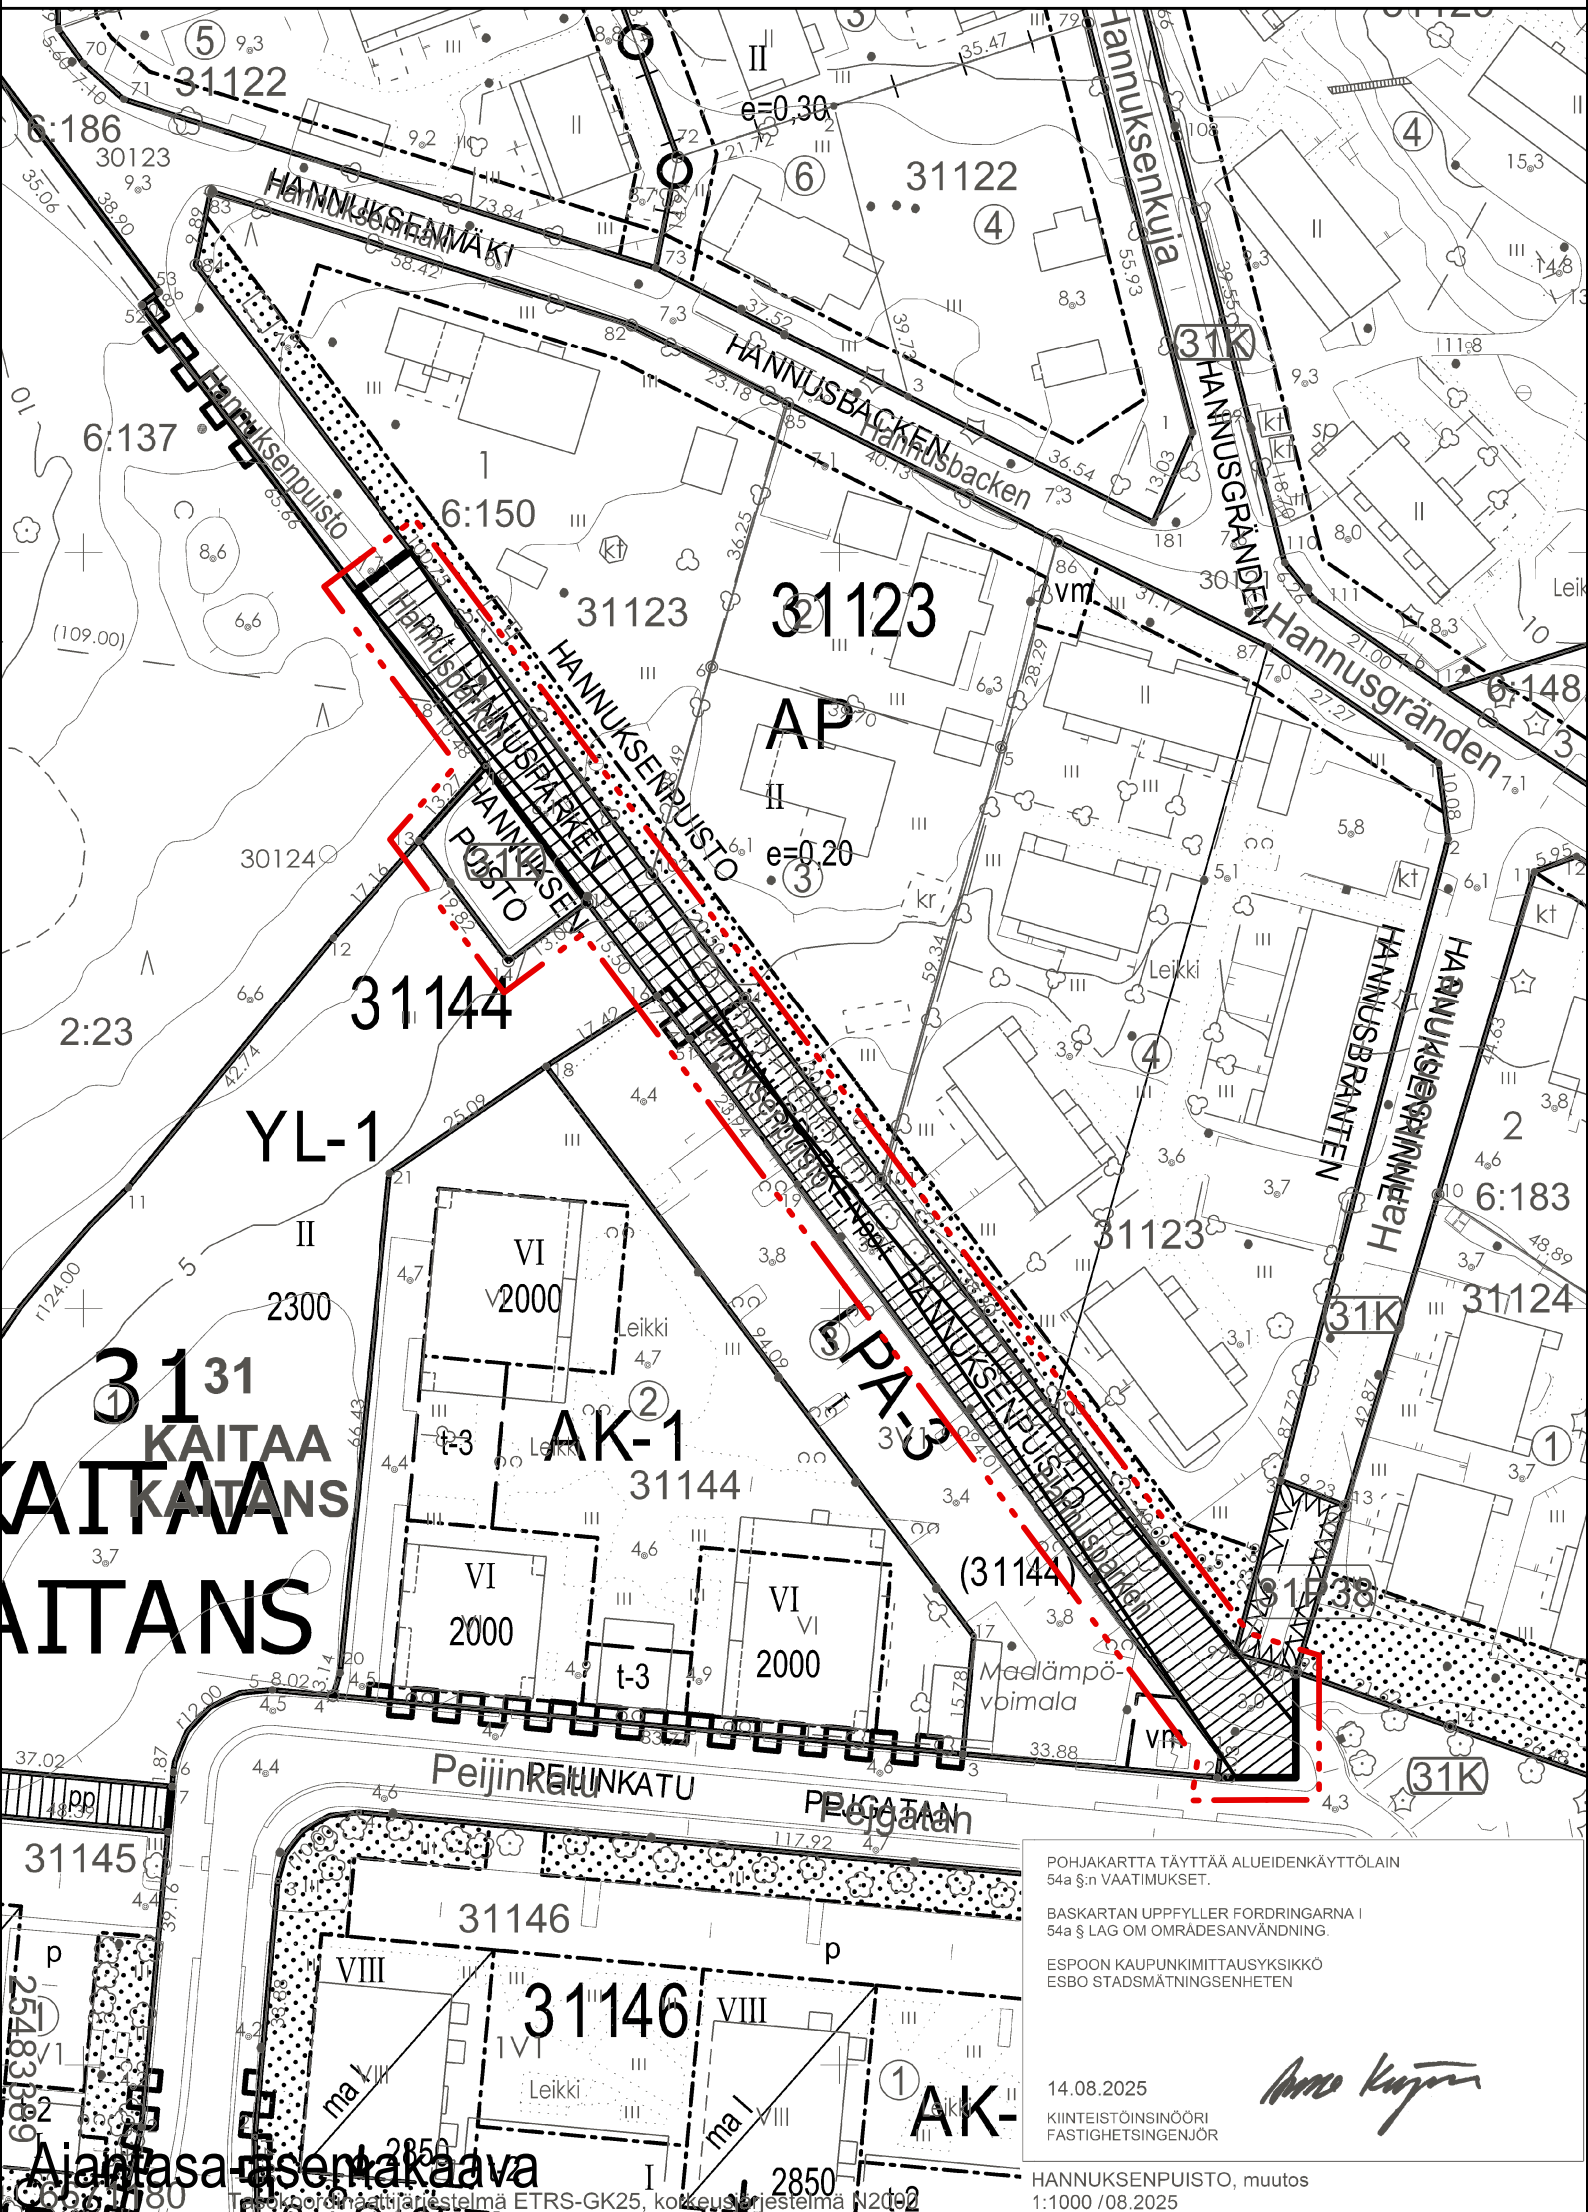

Ajanlasku- ja asemakaava