

Tontinkäyttösuunnitelma, Ritarintie 7, 25.8.2025

Timo Urala Design Oy, ARK Timo Urala, arkkitehti SAFA




RITARINTIE 7 ESPOO - TONTINKÄYTTÖSUUNNITELMA

25.8.2025

Timo Urala Design Oy Aamupäivänkuja 4 02210 Espoo timo.urala@tud.fi +358405844173

ARK Timo Urala, arkkitehti SAFA



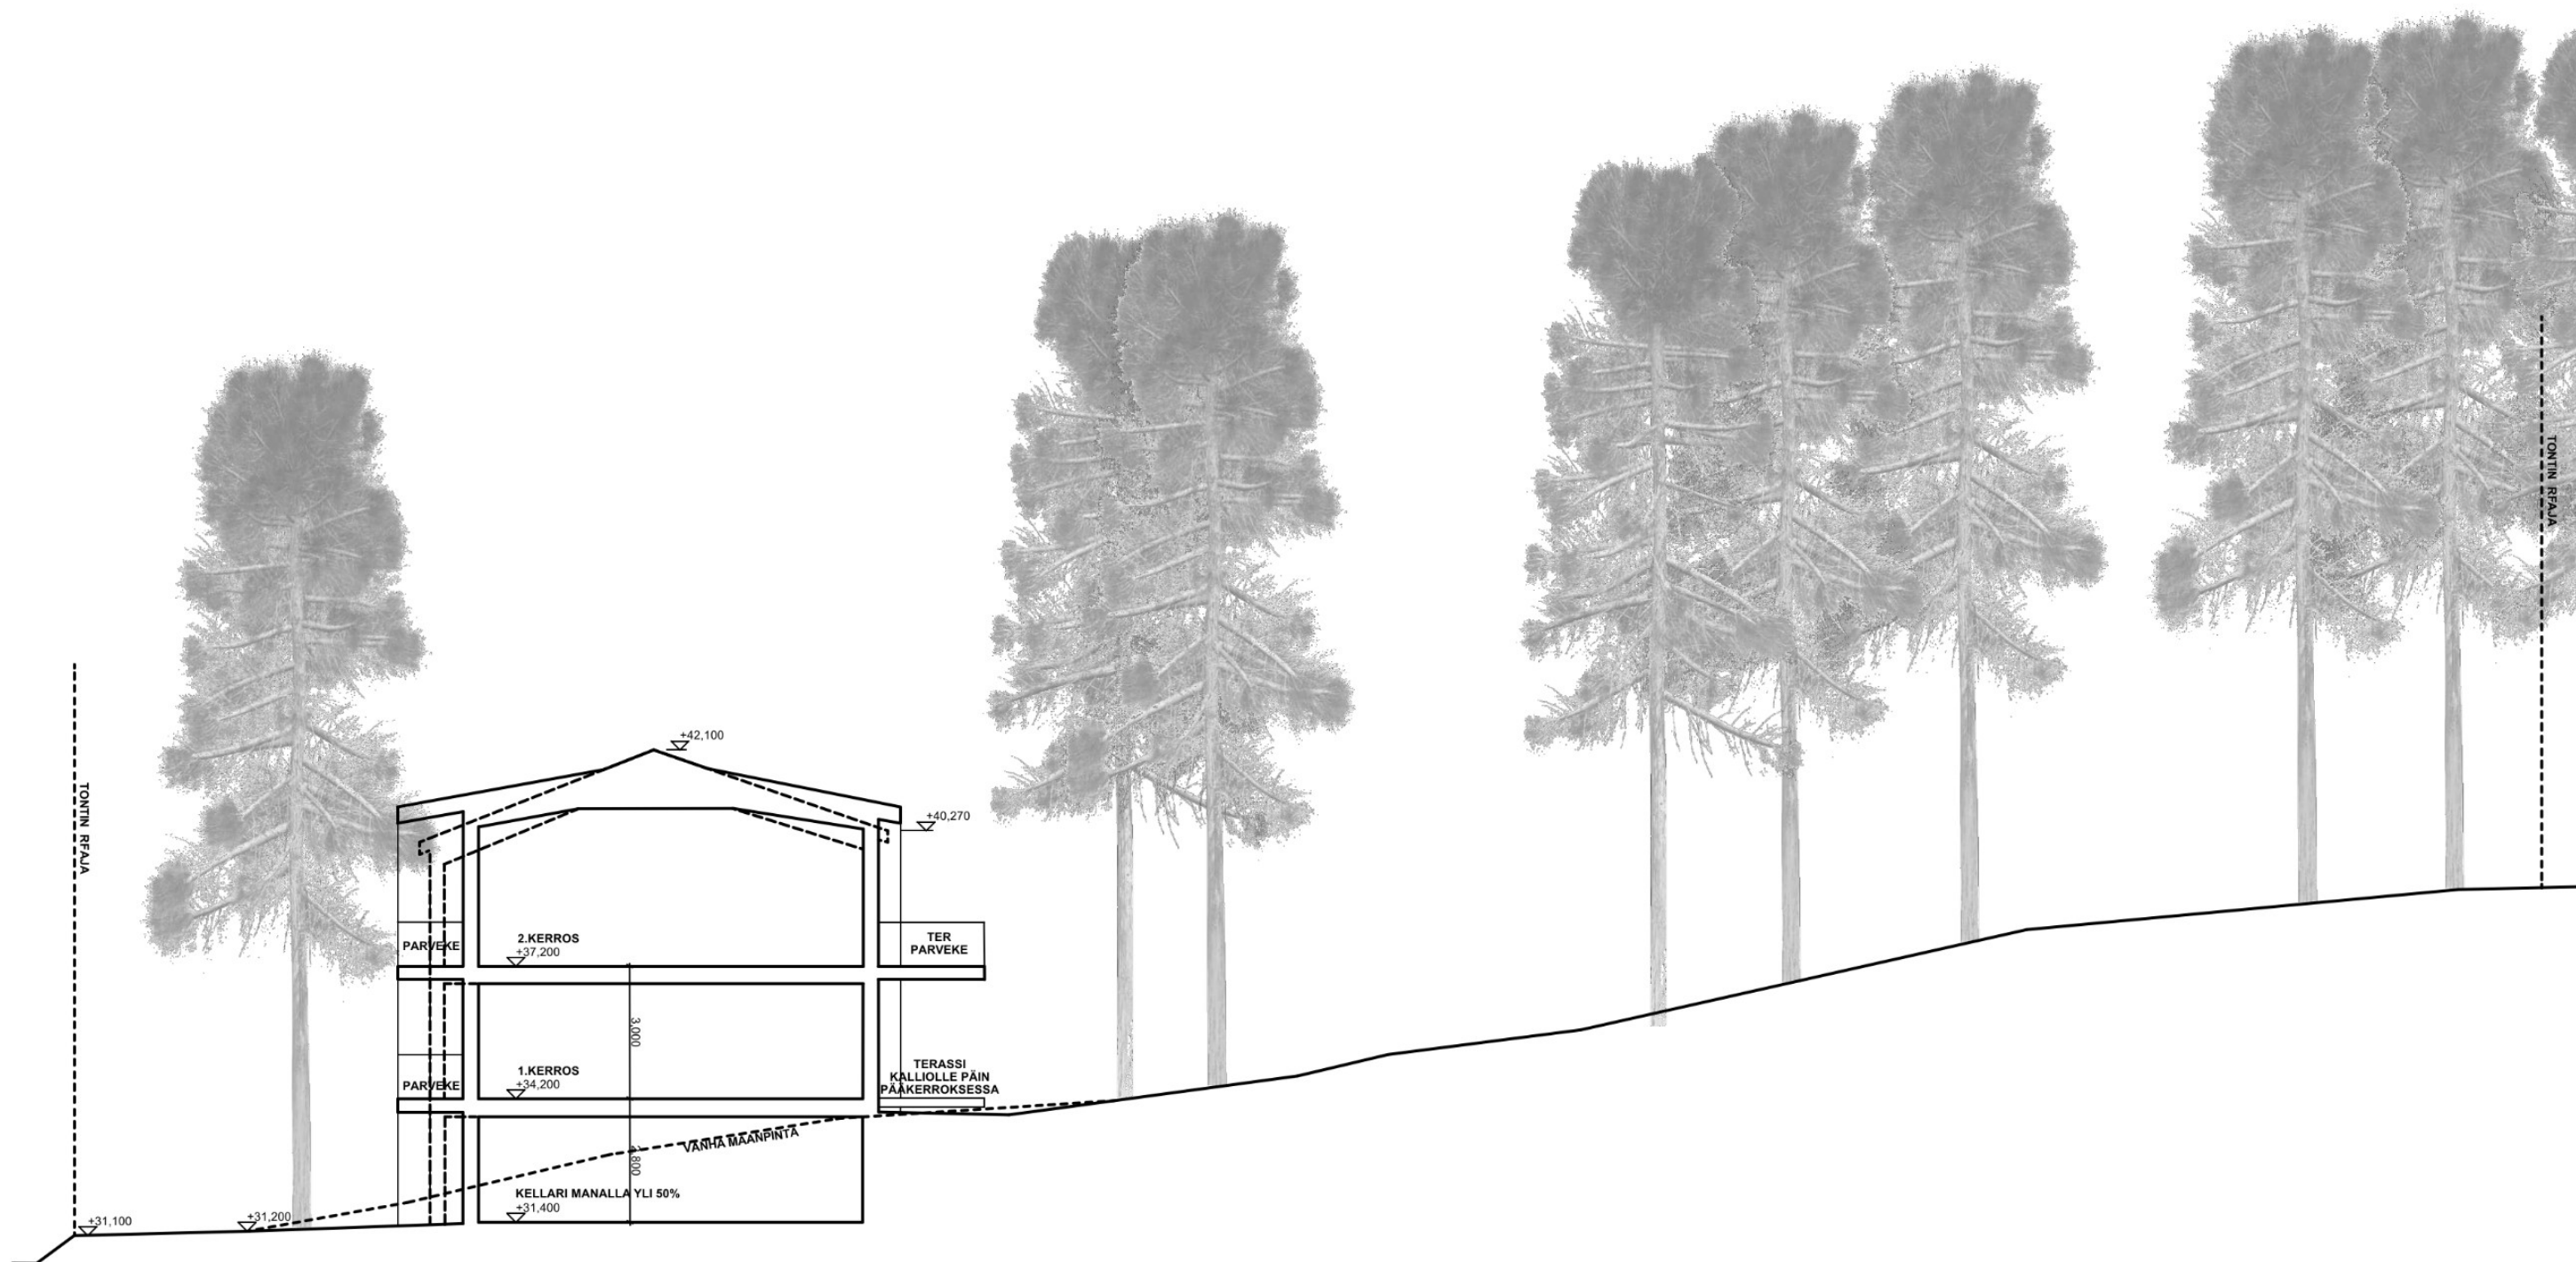

TONTINKÄYTTÖSUUNNITELMA 1:400

RITARINTIE 7 ESPOO - TONTINKÄYTTÖSUUNNITELMA

25.8.2025

Timo Urala Design Oy Aamupäivänkuja 4 02210 Espoo timo.urala@tud.fi +358405844173

ARK Timo Urala, arkkitehti SAFA



NAAPURIRAKENNUKSIA

RITARINTIE 7 ESPOO - TONTINKÄYTTÖSUUNNITELMA

25.8.2025

Timo Urala Design Oy Aamupäivänkuja 4 02210 Espoo timo.urala@tud.fi +358405844173

ARK Timo Urala, arkkitehti SAFA



HUONOKUNTOISET OMANAPUUT, UUSI RAKENNETTAVAALUE



SÄILYTETTÄVÄ KALLIOALUE



KATUNÄKYMÄ



PORTTINÄKYMÄ

## RITARINTIE 7 ESPOO - TONTINKÄYTTÖSUUNNITELMA

25.8.2025

Timo Urala Design Oy Aamupäivänkuja 4 02210 Espoo timo.urala@tud.fi +358405844173

ARK Timo Urala, arkkitehti SAFA



KATUJULKISIVU 1:300

RITARINTIE 7 ESPOO - TONTINKÄYTTÖSUUNNITELMA

25.8.2025

Timo Urala Design Oy Aamupäivänkuja 4 02210 Espoo timo.urala@tud.fi +358405844173

ARK Timo Urala, arkkitehti SAFA



VISUALISOINTI YLHÄÄLTÄ KAAKOSTA

RITARINTIE 7 ESPOO - TONTINKÄYTTÖSUUNNITELMA

25.8.2025

Timo Urala Design Oy Aamupäivänkuja 4 02210 Espoo timo.urala@tud.fi +358405844173

ARK Timo Urala, arkkitehti SAFA



VISUALISOINTI YLHÄÄLTÄ KOILLISESTA

RITARINTIE 7 ESPOO - TONTINKÄYTTÖSUUNNITELMA

25.8.2025

Timo Urala Design Oy Aamupäivänkuja 4 02210 Espoo timo.urala@tud.fi +358405844173

ARK Timo Urala, arkkitehti SAFA



VISUALISOINTI YLHÄÄLTÄ LOUNAASTA

RITARINTIE 7 ESPOO - TONTINKÄYTTÖSUUNNITELMA

25.8.2025

Timo Urala Design Oy Aamupäivänkuja 4 02210 Espoo timo.urala@tud.fi +358405844173

ARK Timo Urala, arkkitehti SAFA



VISUALISOINTI YLHÄÄLTÄ LUOTEESTA

RITARINTIE 7 ESPOO - TONTINKÄYTTÖSUUNNITELMA

25.8.2025

Timo Urala Design Oy Aamupäivänkuja 4 02210 Espoo timo.urala@tud.fi +358405844173

ARK Timo Urala, arkkitehti SAFA



VISUALISOINTI MAANTASOLTA ETELÄSTÄ

RITARINTIE 7 ESPOO - TONTINKÄYTTÖSUUNNITELMA

25.8.2025

Timo Urala Design Oy Aamupäivänkuja 4 02210 Espoo timo.urala@tud.fi +358405844173

ARK Timo Urala, arkkitehti SAFA



VISUALISOINTI MAANTASOLTA IDÄSTÄ

RITARINTIE 7 ESPOO - TONTINKÄYTTÖSUUNNITELMA

25.8.2025

Timo Urala Design Oy Aamupäivänkuja 4 02210 Espoo timo.urala@tud.fi +358405844173

ARK Timo Urala, arkkitehti SAFA

