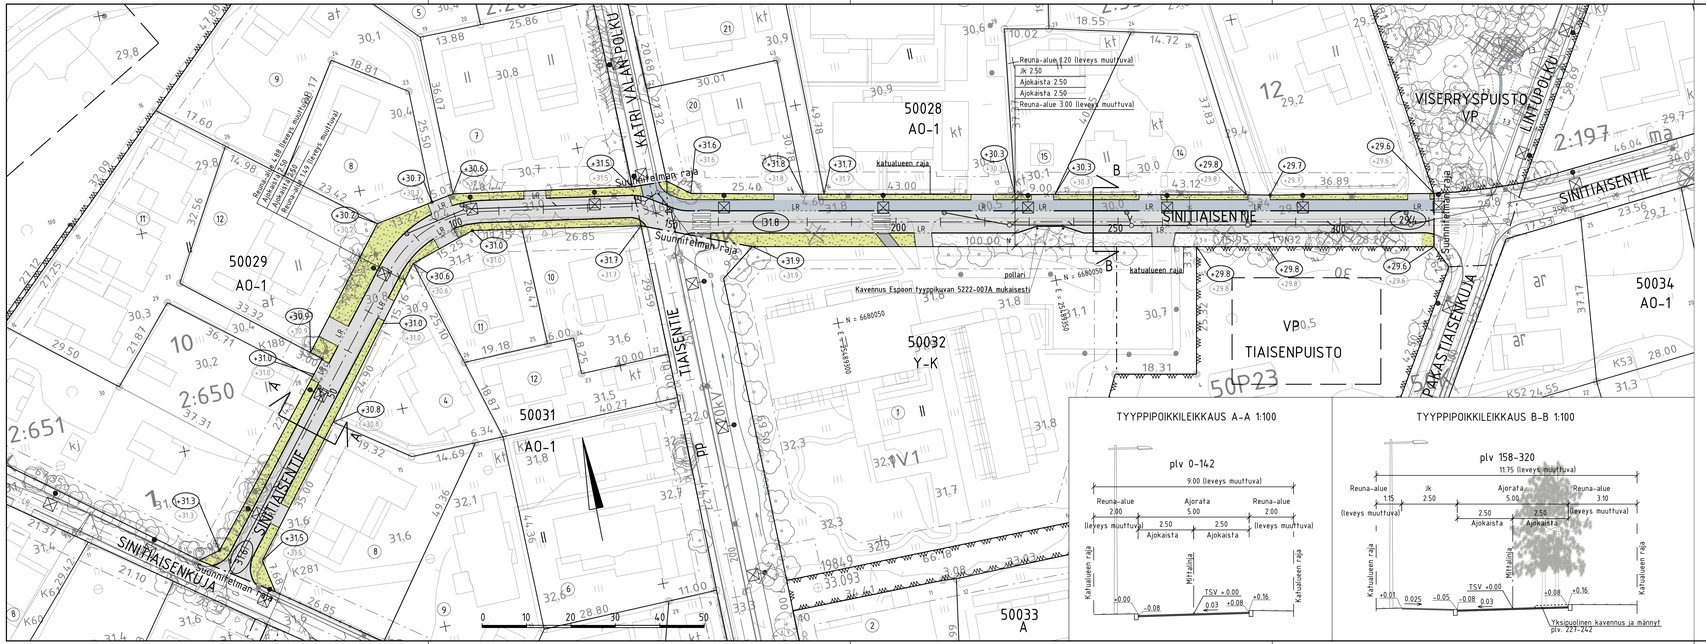

TYYPPIPOIKKILEIKKAUS A-A 1:100

TYYPPIPOIKKILEIKKAUS B-B 1:100

MERKINTÖJEN SELITYS

- ajorata, asfaltti
- jk+pp-tie / jalkakäytävä, asfaltti
- viheralue
- nykyinen / poistettava puu
- nykyinen pensasaita
- nykyinen pensas
- reunatuki / madallettu reunatuki
- upotettu / luiskattu reunatuki
- 9.9 likim. suunniteltu korkeusasema
- +29.6 / +9.8 likim. suunniteltu maanpinnan korkeusasema / likim. nykyinen maanpinnan korkeusasema
- hulevesiviemäri, suunniteltu / rakennettu
- hulevesikaivo
- tarkastuskaivo
- valaisinpylväs
- pollari

Kirkkal
Palokärki
Spillikärkä
Kiskottajantie
Lintukorpi
Lintukorpi
Lintukorpi
Lintumetsä
Lintumetsä
Lintumetsä