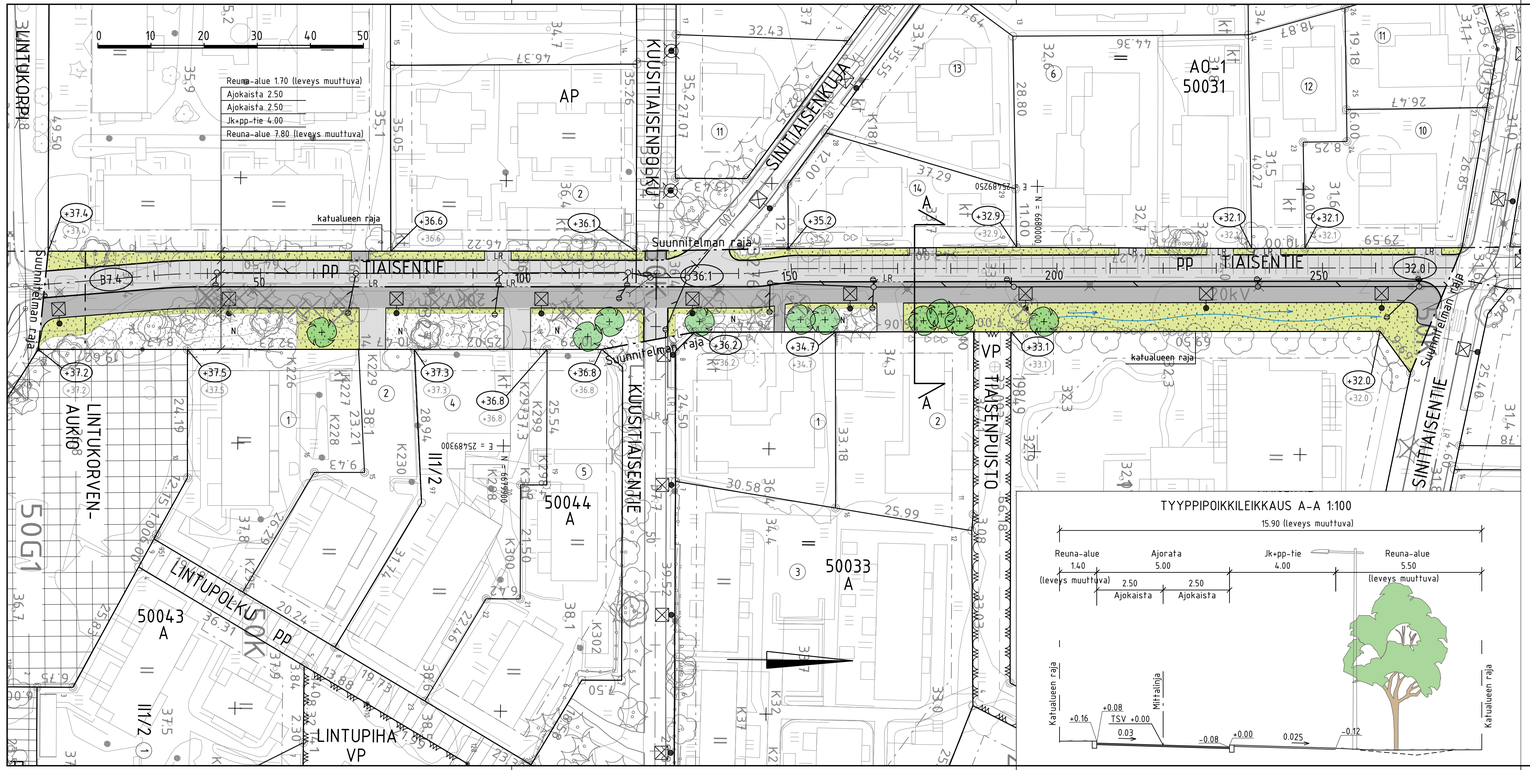

TYYPPIPOIKKILEIKKAUS A–A 1:100

MERKINTÖJEN SELITYS

- ajorata, asfaltti
- jk+pp-tie, asfaltti
- nykyinen / uusi viheralue
- nykyinen / poistettava puu
- istutettava puu
- nykyinen pensasaita
- nykyinen pensas
- reunatuki
- LR madallettu / luiskattu reunatuki
- 9.9 likim. suunniteltu korkeusasema
- +9.9 likim. suunniteltu maanpinnan korkeusasema
- +9.8 likim. nykyinen maanpinnan korkeusasema
- hulevesiviemäri, suunniteltu / rakennettu
- hulevesikaivo
- tarkastuskaivo
- avouoma, virtausnuoli
- valaisinpylväs

LUONNOS 30.9.2025

ESPOON KAUPUNKI KAUPUNKITEKNIIKAN KESKUS	ESBO STAD STADSTEKNIKCENTRALEN	PÄIVÄ	
		SUUNN.	
		TARK.	-
ALUE	KAAVA LINTUKORPI I LINTUKORPI IIA LINTUKORPI IIB	KAUP.OSA 50 LINTUVAARA	HYV. -
			KOK.
			TILA
NIMI	TIAISENTIE		ALUEHT. 16S, 17S / PAIKK.
			KORKEUS
AIHE	KATU		MITTAKAAVA 1:500, 1:100 / KOORDINAATIST. ETRS-GK25
PIIR. LAJI	KATUSUUNNITELMA JA TYYPPIPOIKKILEIKKAUS		KIRJ. NRO 6974/027
HSY	HSY:n vesihuolto PL 100 00066 HSY p.0191 15611	NRO -	REV.HYV. REV.TARK. HYV. TARK.
GT	GEOTEKNIIKKA-YKSIKKÖ	KUNN.	SITOWISE -
SUUNN.			SUUNN. Tuomas Suni
TARK.			TARK. Nina Teittinen