




MERKINTÖJEN SELITYS

- kiveys
- kivituhka
- viheralue
- hulevesien hallinta
- istutettava puu
- istutettava pensas
- nykyinen / poistettava puu
- upotettu / luiskattu reunatuki



- hulevesiviemäri, suunniteltu / rakennettu
- hulevesikaivo
- tarkastuskaivo
- likim. suunniteltu maanpinnan korkeusasema
- likim. nykyinen maanpinnan korkeusasema
- penkki
- pyörätelineet
- suunniteltu valaisinpylväs
- tapahtumasähköpiste
- istutusten suoja-aita
- roska-astia

SÄILYVÄT PUUT

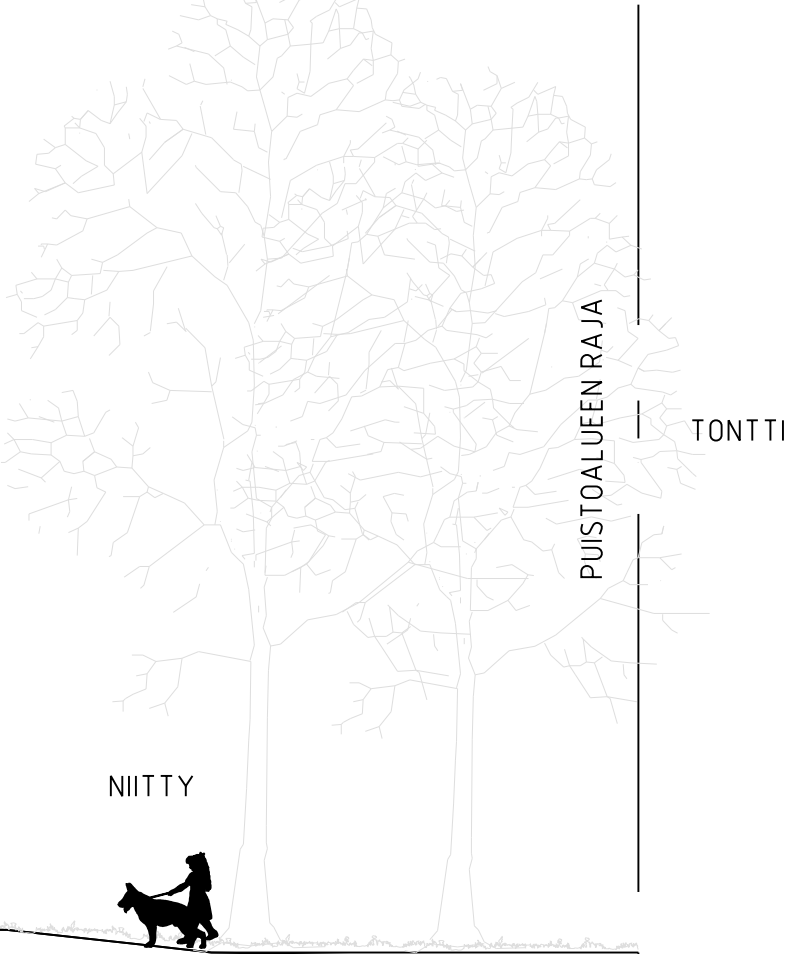

TYYPPIPOIKKILEIKKAUS A-A 1:100

SÄILYVÄ HEVOSKASTANJA
SÄILYVÄ KOIVU

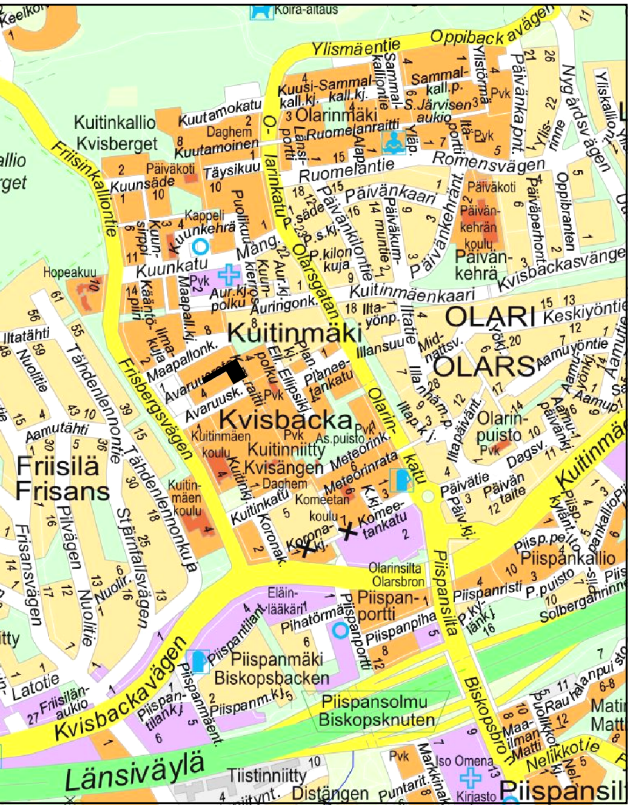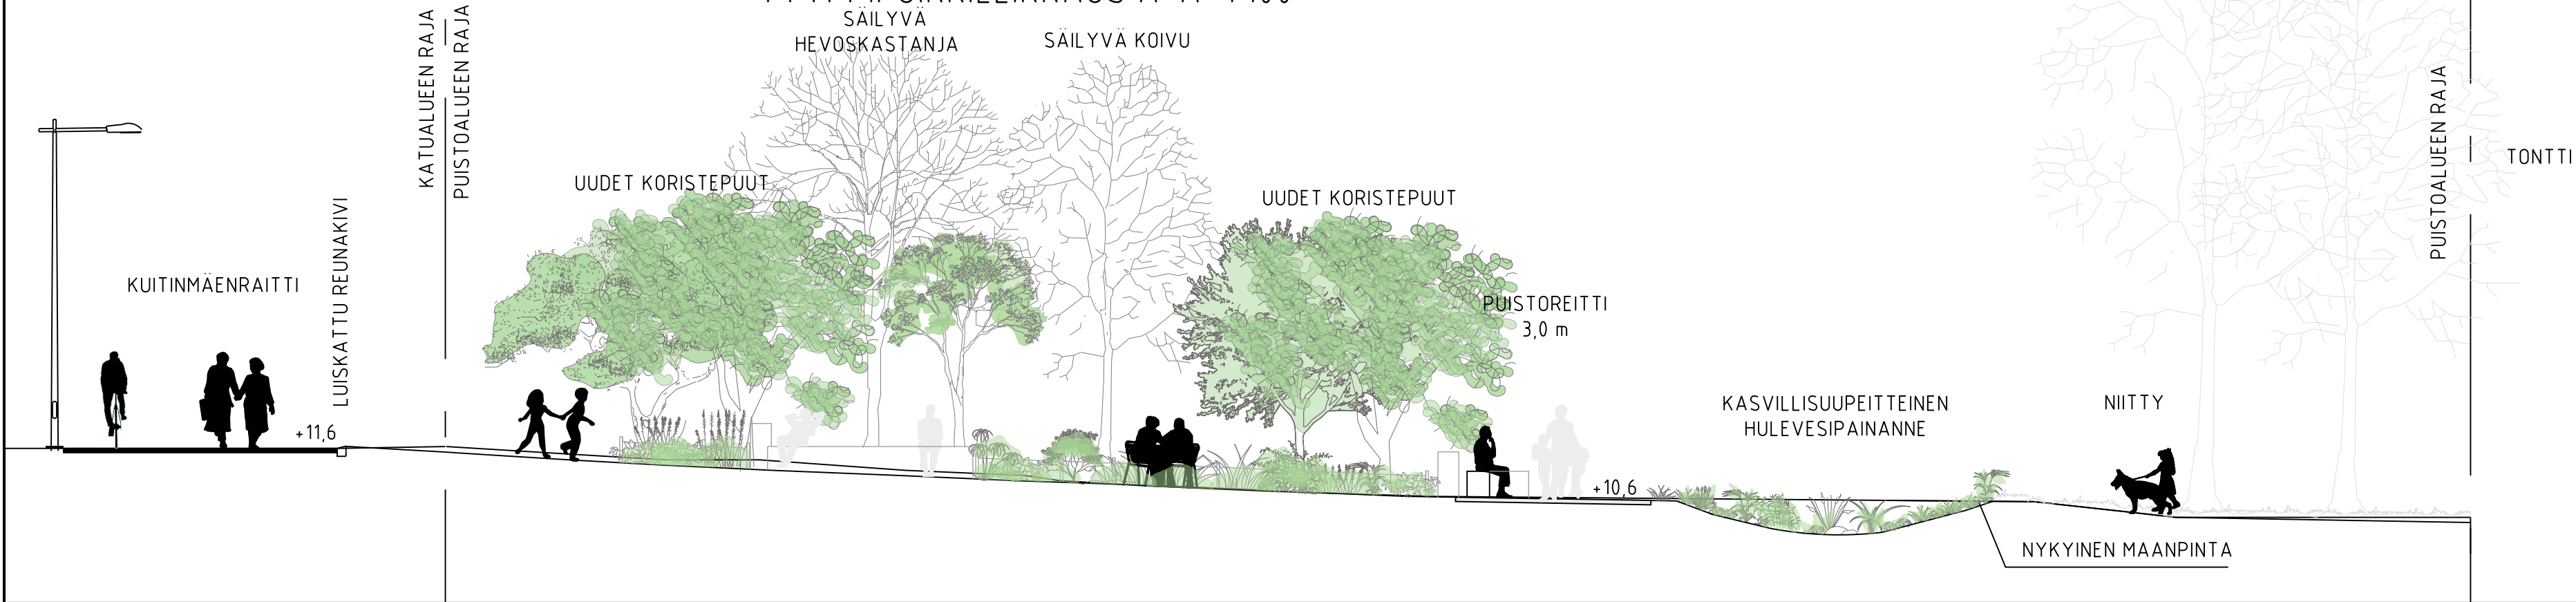

C	M	S	T/H
B	M	S	T/H
A	M	S	T/H
 ESPOON KAUPUNKI KAUPUNKITEKNIKAN KESKUS		ESBO STAD STADSTEKNIKCENTRALEN	PIIRI SUUNN. TARK. 23.10.2025 Heli Enberg
ALUE	KAAVA	KAUP. OSA	HYV. 24.10.2025 Heli Rautio PPK TELA
NIMI	AVARUUSPUISTO		KLETTI 23N, 24N LSTTYV
AIHE	PUISTO		KAAVA 1:500, 1:100 KOORD. JARJ. ETRS-GK25 KORKEUS JARJ. N2000
PIIRI LAJI	PUISTOSUUNNITELMA		NRD 8047/200
 HSY:n vesihuolto PL 100 00066 HSY p. (09) 15611		NRO	HYV. TARK. HYV. TARK.
GT	GEOTEKNIKA- YKSIKKÖ	KONS	KONS Finnmap Infra 15.10.2025
SUUNN.			SUUNN. Linnea Westerlund, Rosa Ruolahti
TARK.			TARK. Johanna Salmela, Vesa-Matti Lampinen