


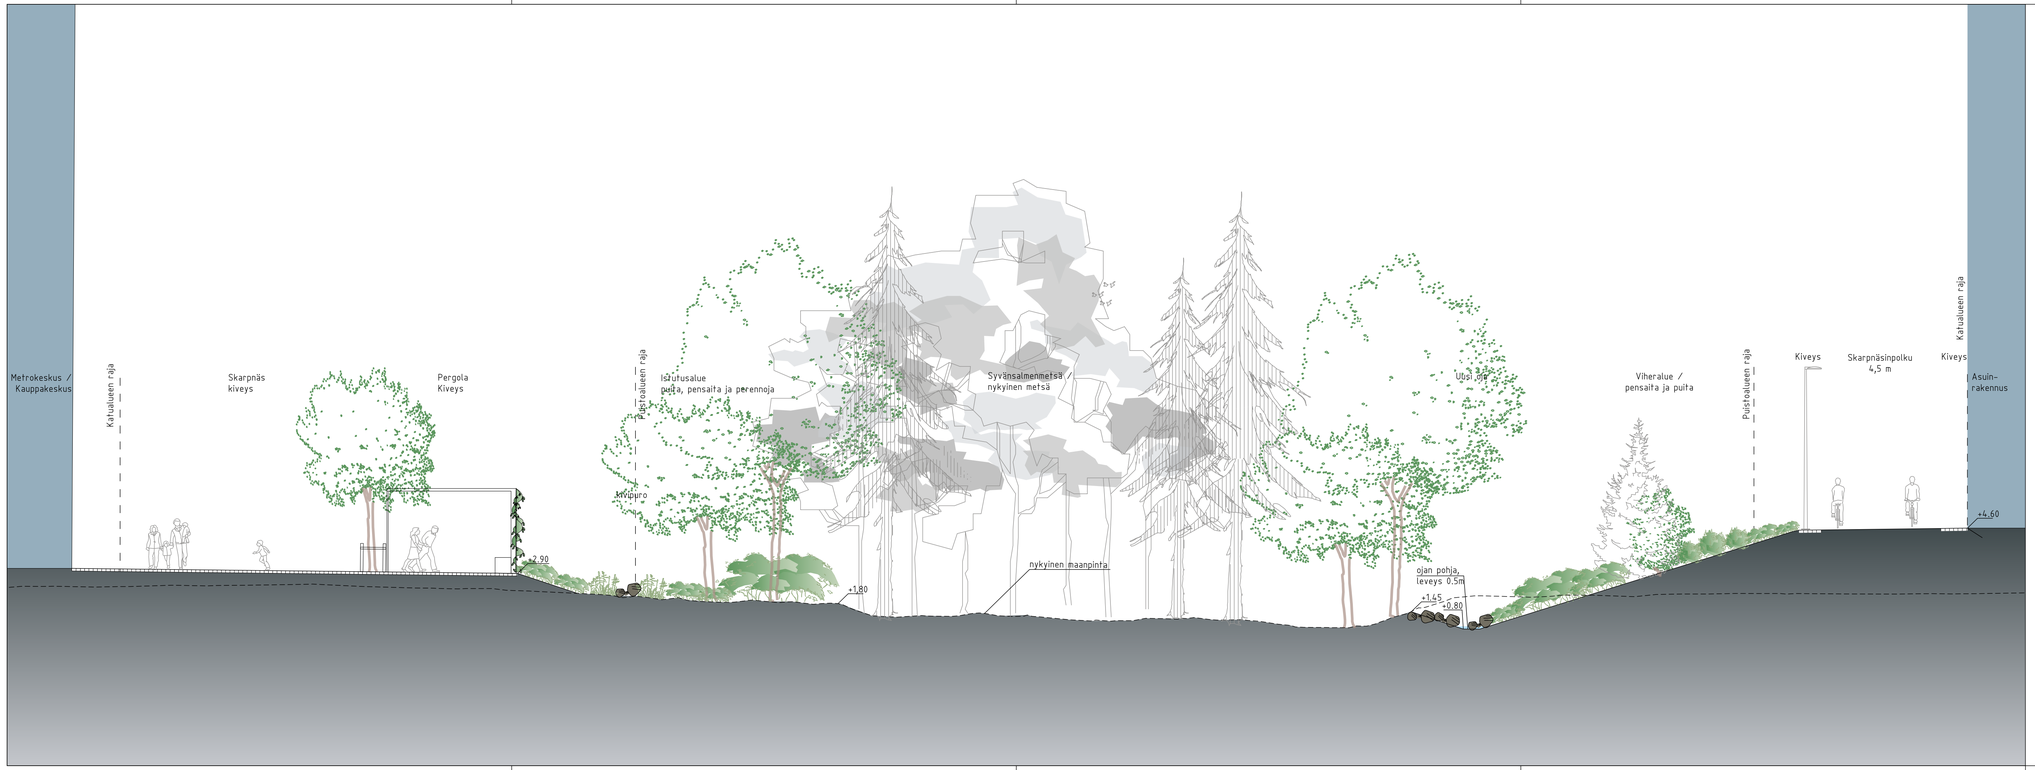


# LUONNOS

| | | | |
|---|---|---|---|
| B | | | T/H |
| A | | | T/H |

ESPOON KAUPUNKI
KAUPUNKITEKNIIKAN KESKUS

ESBO STAD
STADSTEKNIKCENTRALEN

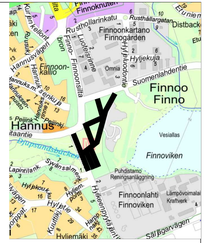PIIRT.
SUUNN.
TARK.

ALUE: KAAVA: FINNOON KESKUS
KAUP.OSA: 31 KAITAA

HYV.
JOH.
TILA

NIMI: SKARPNÄS, SYVÄNSALMENMETSÄ, SKARPNÄSINPOLKU

AIHE: AUKIO, KATU, PUISTO

PIIR. LAJI: LEIKKAUS

MITTAKAVA: 25M,25N
LUYTYY:
MEKAVA: 1:100
NRO: -
SKAN:
KOORD.JÄR.: ETRS-GK25
KORKEUSJÄRJ.: N2000
NRO: 8113/008

HSY Vesi
PL 100
00066 HSY
p.(09) 15611

NRO: -

HYV.
TARK.
HYV.
TARK.

GT GEOTEKNIIKKA-YKSIKKÖ
KONS.
KONS. RAMBOLL 27.6.2025
SUUNN.
TARK.
SUUNN.
TARK.