


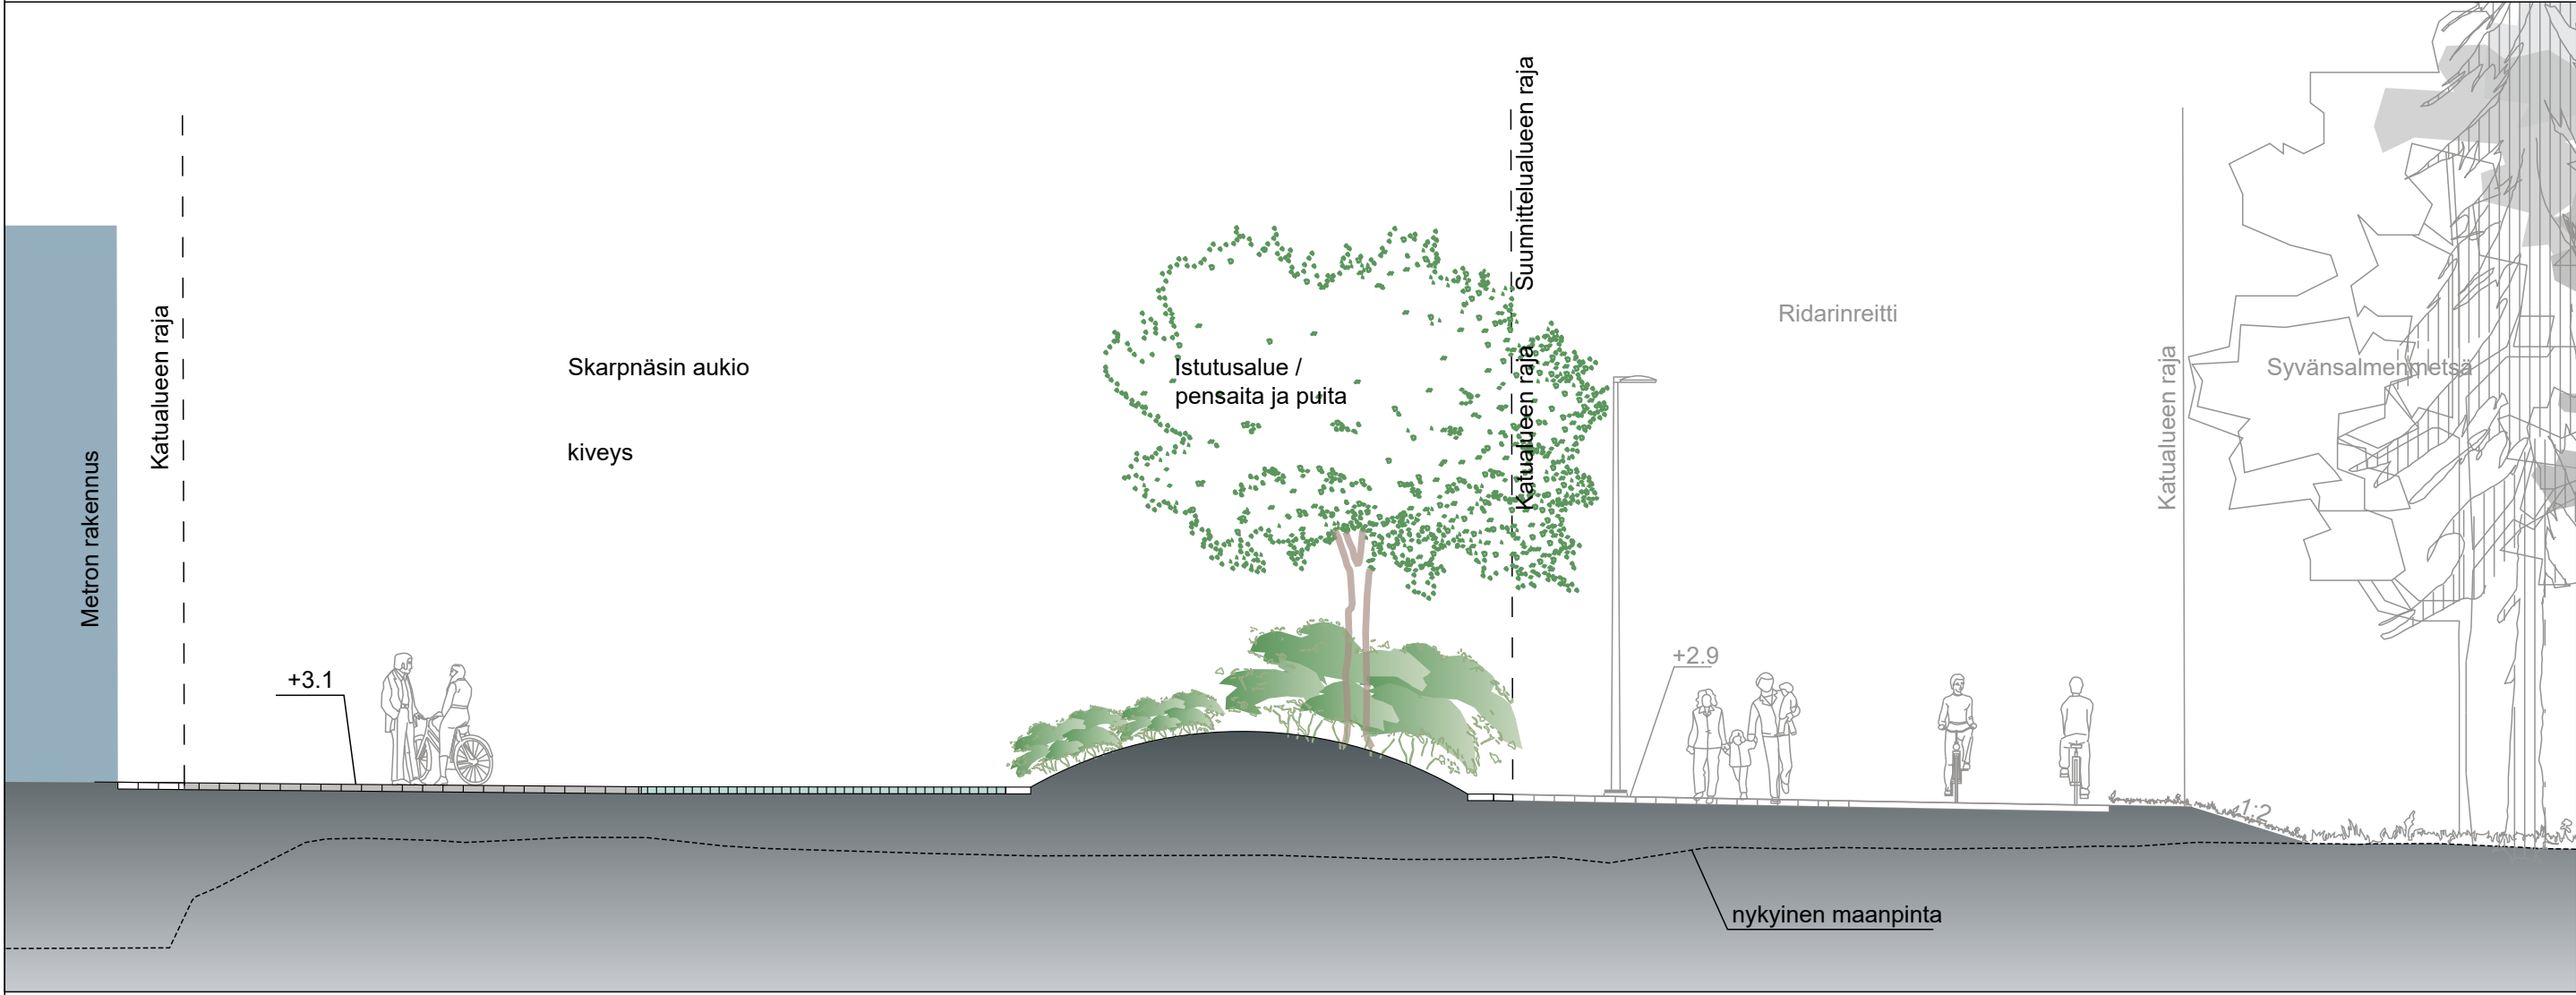

LUONNOS

	M		S		T/H	
A	M		S		T/H	
	ESPOON KAUPUNKI KAUPUNKITEKNIKAN KESKUS		ESBO STAD STADSTEKNIKCENTRALEN		PIIRT.	
					SUUNN.	
					TARK.	
ALUE	KAAVA FINNOON KESKUS		KAUP.OSA 31 KAITAA		HYV.	
					PPK	
					TELA	
NIMI	SKARPNÄS				KLEHTI 25M	HNRO
					LIITTYY	SKAN
AIHE	KATU, AUKIO				MKAAVA 1:100	KOORD.JÄRJ. ETRS-GK25 KORKEUSJÄRJ. N2000
PIIR. LAJI	LEIKKAUS				NRO 8113/010	
	HSY Vesi		NRO	HYV.		
	PL 100			TARK.		
	00066 HSY			HYV.		
	p.(09) 15611			TARK.		
GT	GEOTEKNIikka- YKSIKKÖ	KONS.	KONS.	 27.6.2025		
SUUNN.			SUUNN.			
TARK.			TARK.			