


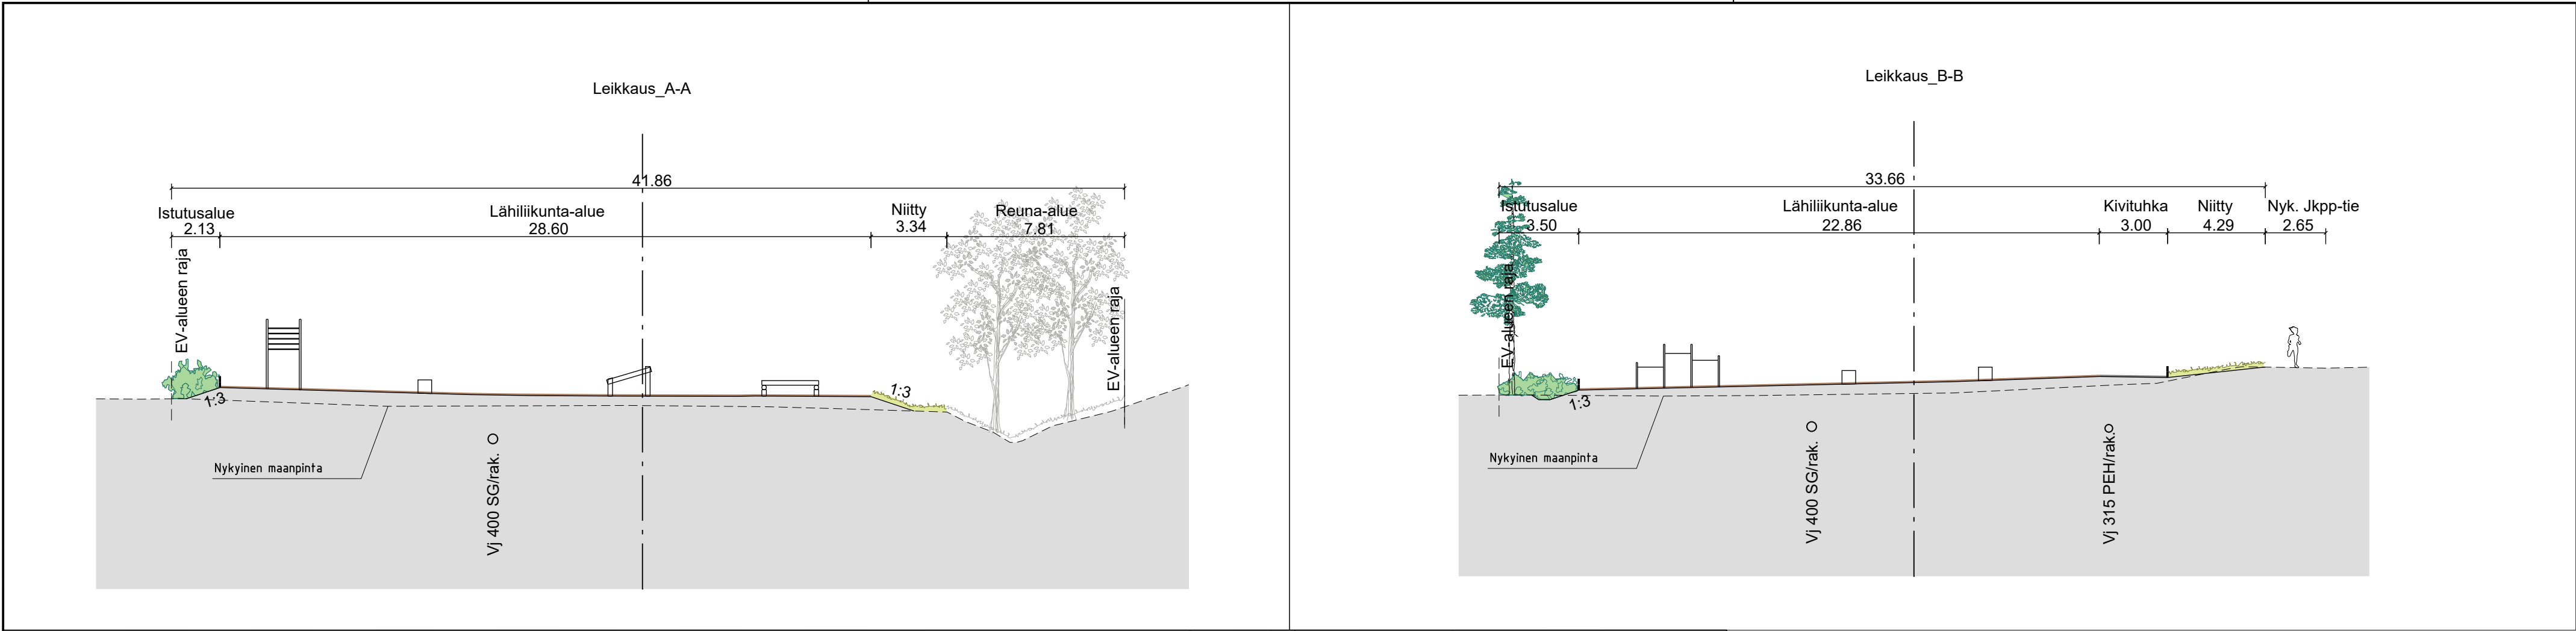

Painanne

Poikkileikkaus

Valaisin

Info

Infotaulu valaisinpylväässä

18.4

Likim. suunniteltu korkeusasema

Suojaviheralue

KUNNOSSAPITOLUOKAT

A3

Maisemaniitty, 237 m²

R2

Toimintaviheralue:
Lähiliikuntapaikka ja istutukset

ASEMAKAAVAMERKINTÄ

EV

Suojaviheralue

PIIRUSTUSMERKINNÄT

Suunnittelualueen raja

Nykyinen kasvillisuus

Nykyinen / mitattu lehtipuu

Nykyinen niitty

Istutettava kasvillisuus

Havupuu

Niitty, A3

Istutettava lehtipensas

PÄÄLLYSTEET

TH

Turvahake

Kivituhka

Maakivi

KALUSTEET JA VARUSTEET

R

Roska-astia

pp

Pyörätelineet

Penkki

Istutusten suoja-aita

L1

Istutuksia rajaava lauta

L2

Rajaava lankku

Liikuntaväline, ohjeelliset.

SEPÄNKYLÄ
SMEDSBY

Smedsinmetsä
Smedsskogen

SEPÄNKYLÄ
SMEDSBY

Smedsinmetsä
Smedsskogen

ESIKOPIO 2.10.2025

C	M	S	TTH
B	M	S	TTH
A	M	S	TTH

ESPOON KAUPUNKI
KAUPUNKITEKNIKAN KESKUS

ESBO STAD
STADSTEKNIKCENTRALEN

ALUE

KAAVA
KILONVÄYLÄ

KAUP.OSA
26 MANKKAA

NIMI

EV-ALUE, GAMMELSTENSINKULMAN
LÄHILIIKUNTAPAikka

AIHE

YMPÄRISTÖ

PIIR.
LAJI

PUISTOSUUNNITELMA

HSY:n vesihuolto

PL 100
00066 HSY
p.1091 15611

NRO

.

REV.HYV.

REV.TARK.

HYV.

TARK.

GT

GEOTENNIKA-
YKSKÖ

KONS.

KONS.

RAMBOLL

SUUNN.

TARK.

SUUNN.

TARK.

8141/200