


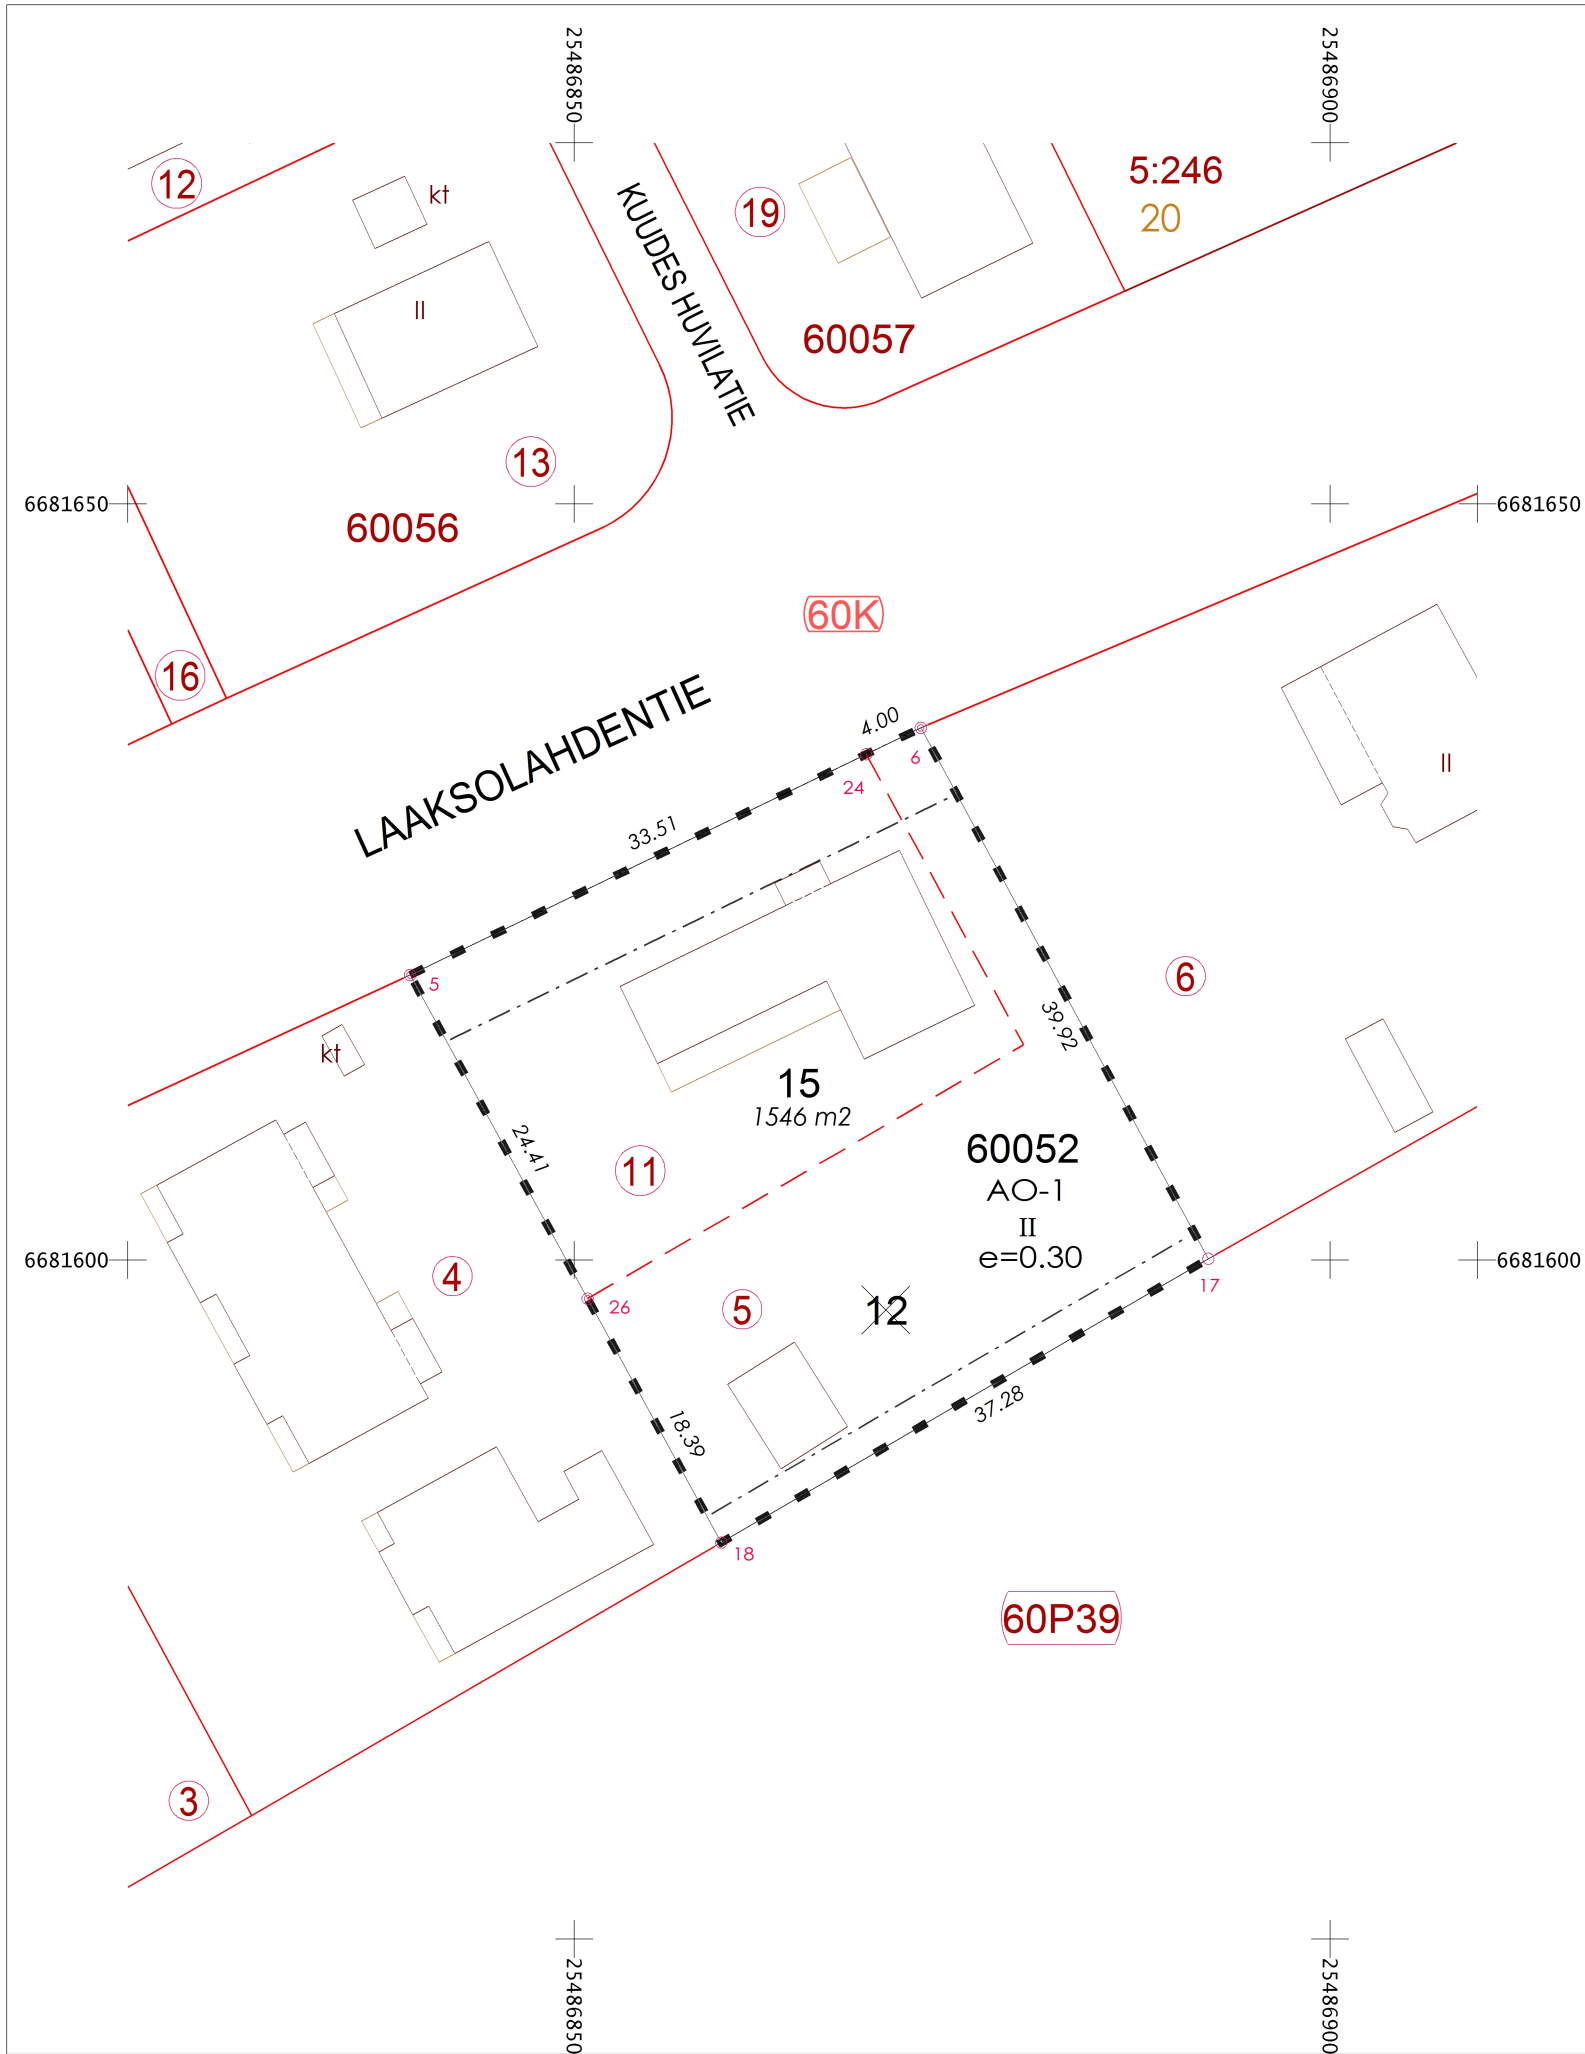

TONTTIEN MUODOSTUMINEN
TOMTBILDNING

TONTTI TOMT	P-ALA M2 AREAL M2	OSAP-ALA DELAREAL	MÄÄRÄALA OMRÅDE	KIINTEISTÖ FASTIGHET	
49-60-52-15	1546	773		49-60-52-5	K
		773		49-60-52-11	K

Tasokoordinaattijärjestelmä ETRS-GK25 KOORDINAATTILUETTELO KOORDINATFÖRTECKNING		
N:O	Y	X
5	25486839.140	6681618.851
6	25486872.913	6681635.188
17	25486891.932	6681600.085
18	25486859.720	6681581.325
24	25486869.308	6681633.445
26	25486850.879	6681597.446

TONTTIJAONMUUTOS ÄNDRING AV TOMTINDELNING			1:500	ESPOO ESBO	KAUPUNKIMITTAUSYKSIKKÖ STADSMÄTNINGSENHETEN		
KAUPUNGINOSA	60	LAAKSOLAHTI		KORTTELI	52	TONTIT	15
ASEMAKAAVA AK N:O 60:5 / 60:68		LAAKSOLAHTI I / LAAKSONPOHJANTIE, vaiheittainen asemakaavan muutos		VAHVISTETTU ALUENUMERO		04.03.1977 049 140700 / VK1002	
EDELINEN TONTTIJAKO HYVÄKSYTTY			23.02.1982	MUUTTUNEET TONTIT			11,12
LASK.	JN	TONTTIJAON LAATI KIINTEISTÖINSINÖÖRIN MÄÄRÄÄMÄNÄ GEODEETTINEN LASKIJA					
PIIRT.	JN						
TONTTIJAON HYVÄKSYNYT KAUPUNGINGEODEETTI							
KARTTALEHDET	681486d			TJ-KARTTA		60052:3	