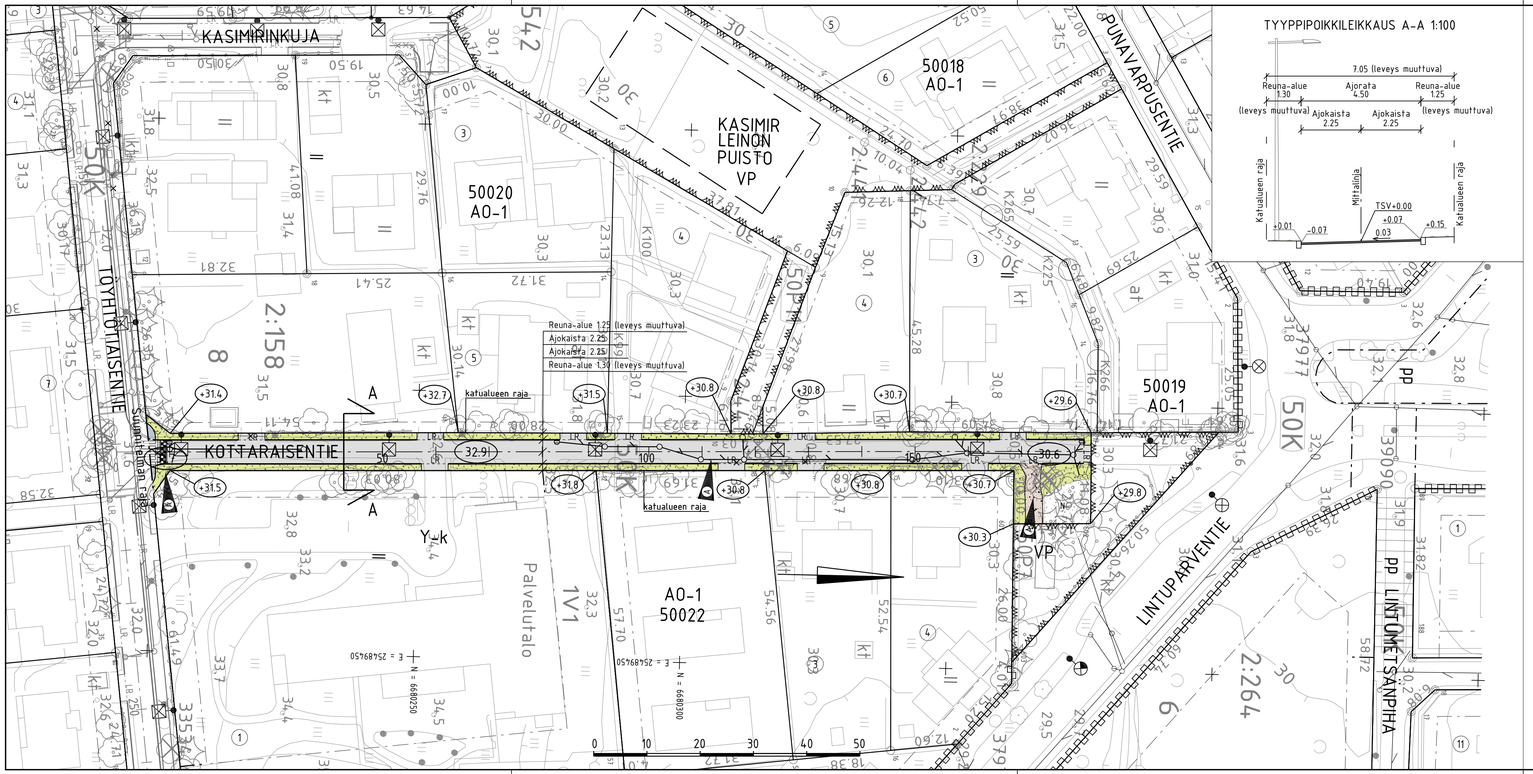

TYYPPIPOIKKILEIKKAUS A-A 1:100

MERKINTÖJEN SELITYS

- ajorata, asfaltti
- jalkakäytävä
- nykyinen / uusi viheralue
- kivituhka
- nykyinen / poistettava puu
- nykyinen pensasaita
- nykyinen pensas
- reunatuki
- luiskattu reunatuki
- hulevesiviemäri, suunniteltu / rakennettu
- hulevesikaivo
- tarkastuskaivo
- 9.9 likim. suunniteltu korkeusasema
- +29.6 likim. suunniteltu maanpinnan korkeusasema
- valaisinpylväs
- korotetun alueen viiste

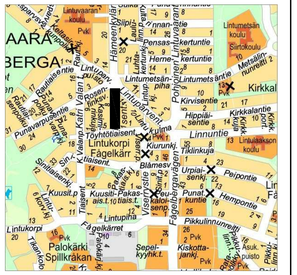

A	17.11.2025	Lisätty korotettu liittymä/suojatie. Poistettu kääntöpaikka, lisätty kivituhkapintainen kulkuyhteys. Muutettu hulevesilinjausta.	T. Suni / Sitowise
B			
C			
D			
E			

18.11.2025/ Päivi Vänttinen
19.11.2025/ Heli Rautio

ESPOON KAUPUNKI
KAUPUNKITEKNIIKAN KESKUS

ESBO STAD
STADSTEKNIKCENTRALEN

ALUE: LINTUKORPI IIA

KAAVA: LINTUKORPI IIA

KAUP.OSA: 50 LINTUVAARA

PIIRT.: 27.2.2017 Vesa Raimesalo
SUUNN.:
TARK.: 27.2.2017 Salla Hänninen
HYV.:
TYÖ:
TILA:

NIMI: KOTTARAISENTIE

AIHE: KATU

PIIR. LAJI: KATUSUUNNITELMA JA TYYPPIPOIKKILEIKKAUS

MERKIST.: 16S
LEIKITYS:
MITTAKAVA: 1:500, 1:100
KOORD.JÄRJ.: ETRS-GK25
KORKEUSJÄRJ.: N2000

NRO: 6974/019A

HSY:n vesihuolto
PL 100
00066 HSY
p.(09) 15611

NRO: -

REK.HYV.:
REK.TARK.:
HYV.:
TARK.:

GT: GEOTEKNIIKKA-YKSIKKÖ

KONS.:

SITOWISE 17.11.2025

SUUNN.: Tuomas Suni

TARK.: Nina Teittinen