



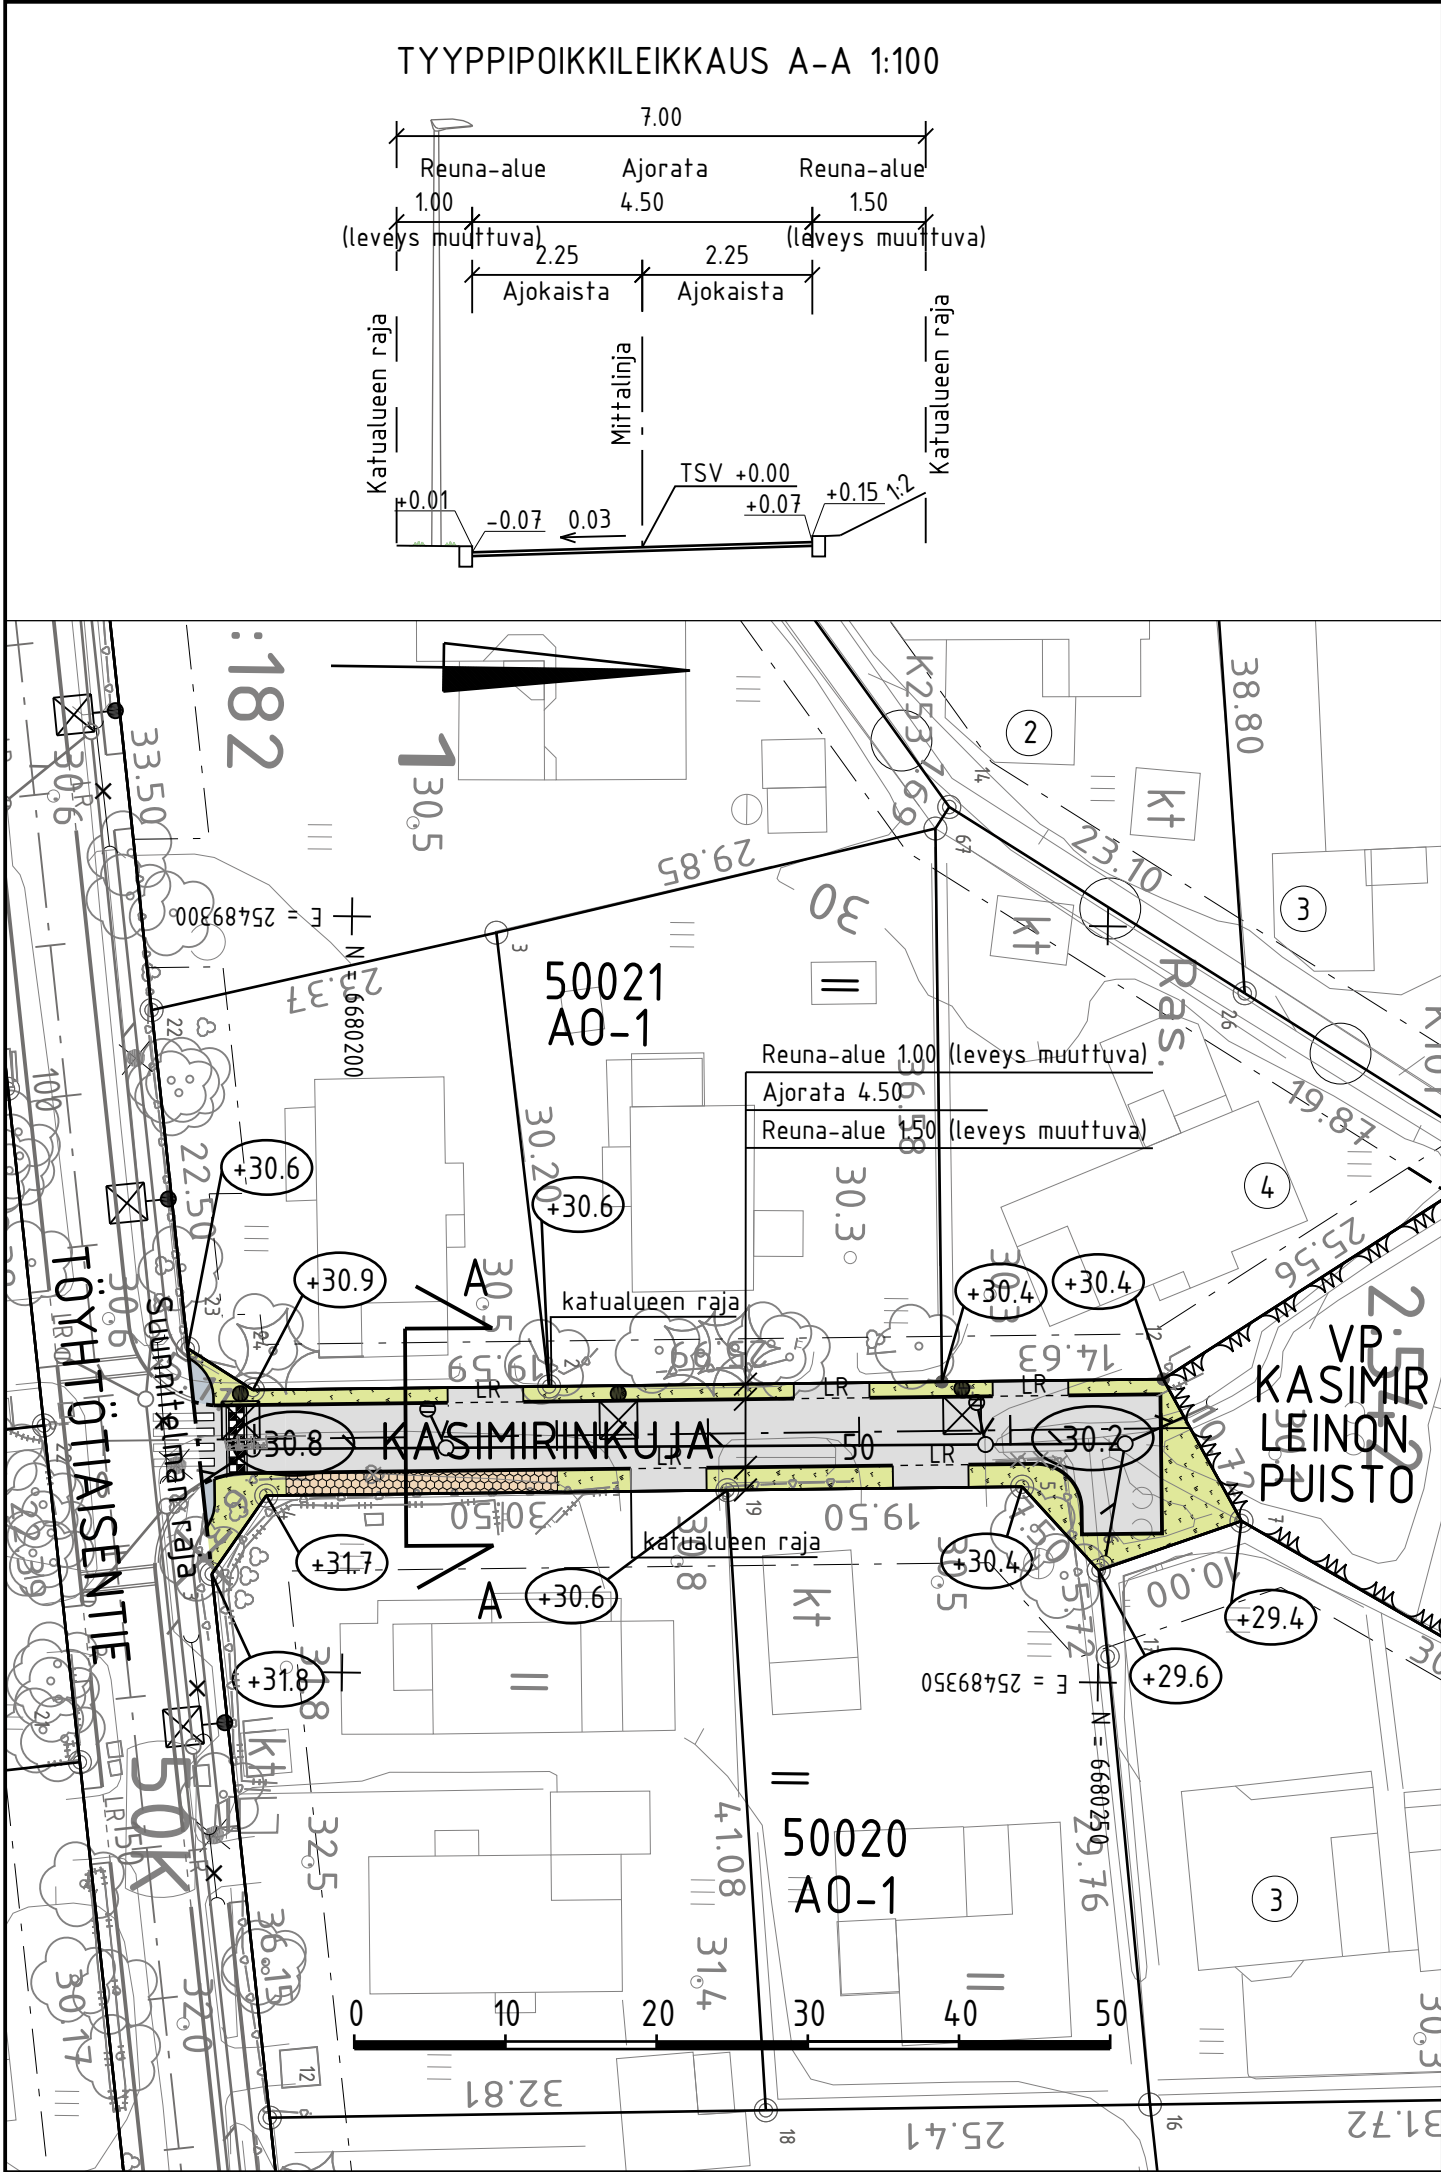

MERKINTÖJEN SELITYS

 


ajorata, asfaltti



jalkakäytävä, asfaltti




viheralue

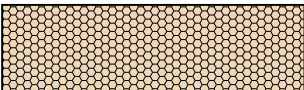

kiveys




nykyinen puu

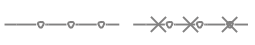


nykyinen / poistettava pensasaita



nykyinen / poistettava pensas

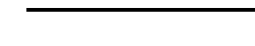

reunatuki

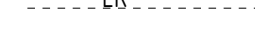


luiskattu reunatuki




korotetun alueen viiste




likim. suunniteltu korkeusasema

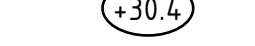


likim. suunniteltu maanpinnan korkeusasema

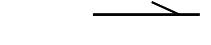

hulevesiviemäri

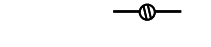

hulevesikaivo

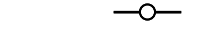

tarkastuskaivo



valaisinpylväs



|                                                                                       |                                                         |                                   |                                                                              |
|---------------------------------------------------------------------------------------|---------------------------------------------------------|-----------------------------------|------------------------------------------------------------------------------|
| C                                                                                     | M                                                       | S                                 | T/H                                                                          |
| B                                                                                     | M                                                       | S                                 | T/H                                                                          |
| A                                                                                     | M                                                       | S                                 | T/H                                                                          |
|  | ESPOON KAUPUNKI<br>KAUPUNKITEKNIKAN KESKUS              | ESBO STAD<br>STADSTEKNIKCENTRALEN | PIIR.T.<br>SUUNN.<br>TARK.<br>18.11.2025 Päivi Vanttinen                     |
| ALUE                                                                                  | KAAVA<br>LINTUKORPI IIA                                 | KAUP.OSA<br>50 LINTUVAARA         | HYV.<br>19.11.2025 Heli Rautio<br>PPK<br>TELA                                |
| NIMI                                                                                  | KASIMIRINKUJA                                           |                                   | KLEHTI<br>16S<br>LIITTYY<br>HNRO<br>.                                        |
| AIHE                                                                                  | KATU                                                    |                                   | MKAAVA<br>1:500, 1:100<br>KOORD.JÄRJ.<br>ETRS-GK25<br>KORKEUS.JÄRJ.<br>N2000 |
| PIIR.<br>LAJI                                                                         | KATUSUUNNITELMA JA TYYPPIPOIKKILEIKKAUS                 |                                   | NRD<br>6974/031                                                              |
|  | HSY:n vesihuolto<br>PL 100<br>00066 HSY<br>p.109) 15611 | NRD<br>.                          | REV.HYV.<br>REV.TARK.<br>HYV.<br>TARK.                                       |
| GT                                                                                    | GEOTEKNIikka-<br>YKSIKKÖ                                | KONS.                             | KONS.<br><b>SITOWISE</b> 17.11.2025                                          |
| SUUNN.                                                                                |                                                         |                                   | SUUNN.<br>Tuomas Suni                                                        |
| TARK.                                                                                 |                                                         |                                   | TARK.<br>Nina Teittinen                                                      |