

PIIRUSTUSMERKINNÄT

- ✕ ✕ poistettava lehti- ja havupuu
✕ ✕ nykyinen lehti- ja havupuu
✕ istutettava lehtipuu
niitty
istutettava lehtipensas
nykyinen kasvillisuus
pyörätie/asfaltti
jalkakäytävä/asfaltti
kaide
valaisin
12+100 rautatien paalulukemat


HOITOLUOKAT

- A4 Avoin alue 4036 m²
M2 Lahimetsä 432 m²
Baana 411 jm, 2660 m²


ASEMAKAAVAMERKINTÄ

- V-3 Virkistysalue, jolle ei saa melun takia sijoittaa herkkiä toimintoja.
sm Alueen osa, jolla sijaitsee muinaismuistolailta rauhoitettuja kiinteitä muinaisjäännöksiä. Aluetta koskevista toimenpiteistä ja suunnitelmista on neuvoteltava museoviranomaisen kanssa.
sr-1 Suojeltava rakennus. Rakennusta ei saa purkaa, eikä siinä saa tehdä sellaisia muutoksia tai korjauksia jotka heikentävät rakennuksen alkuperäistä arkkitehtuuria. Rakennukseen kohdistuvista toimenpiteistä on neuvoteltava museoviranomaisen kanssa.
LR Rautatiealueen raja
pp Jalankululle ja polkupyöräilylle varattu alueen osa.
eko-1 Alueen osa, jolla sijaitsee ekologinen yhteydentarve liito-oravien elinalueiden välillä. Alueen puistoa tulee hoitaa ja uudistaa siten, että alueen läpi säilyy puustoinen latvusyhteys. Alueella sijaitseva lepäkoiden ruokailualueetta ei saa heikentää.

TYYPPIPOIKKILEIKKAUS A-A PL 60 1:100

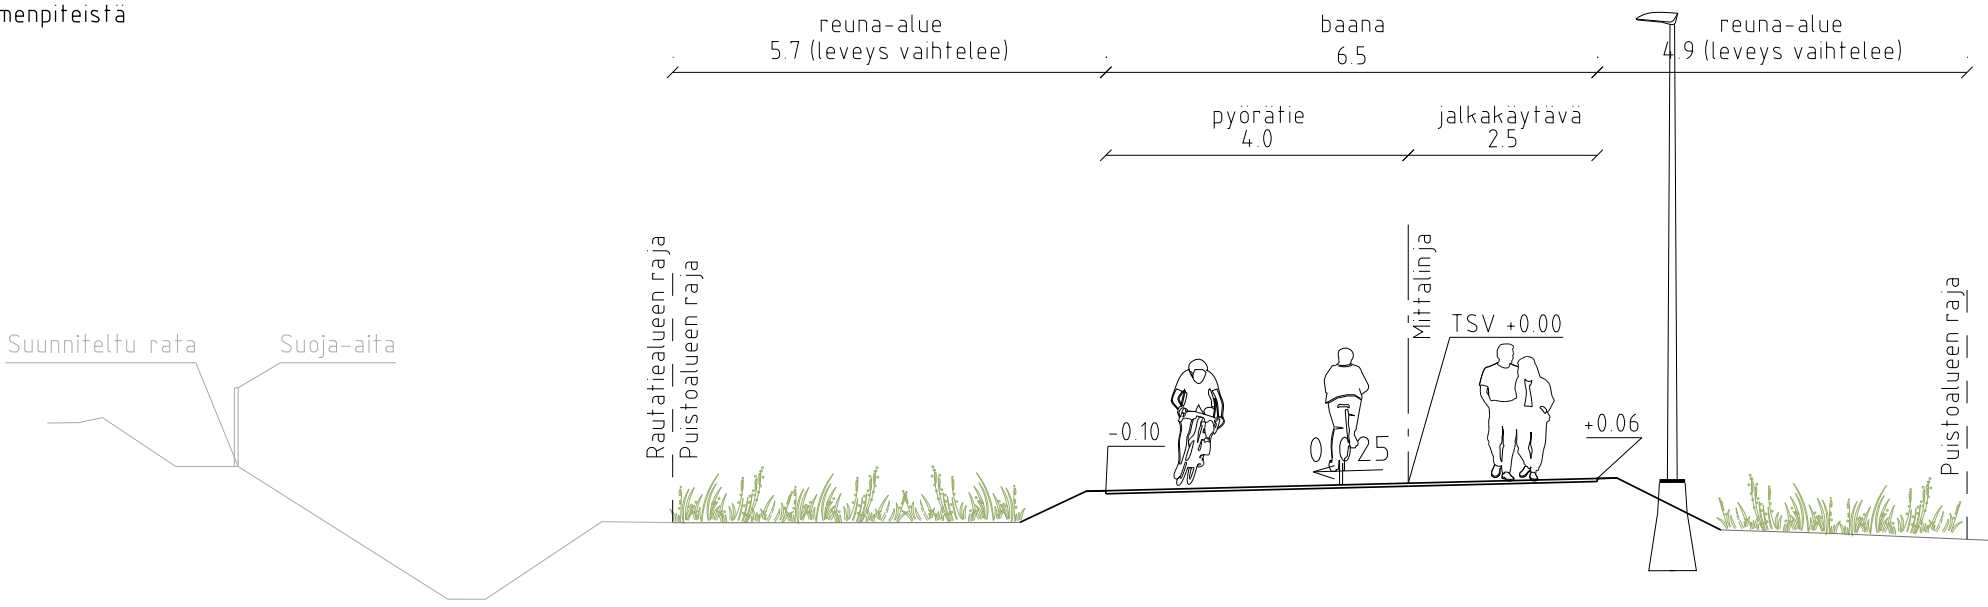

ESKAN ratasuunnitelmavaiheen suunnitelmätiedostot on esitetty harmaalla. ESKAn radan rakennussuunnitelmavaiheen suunnitelmätiedostot on esitetty punaisella. Liittyvät suunnitelmat on esitetty violetilla.

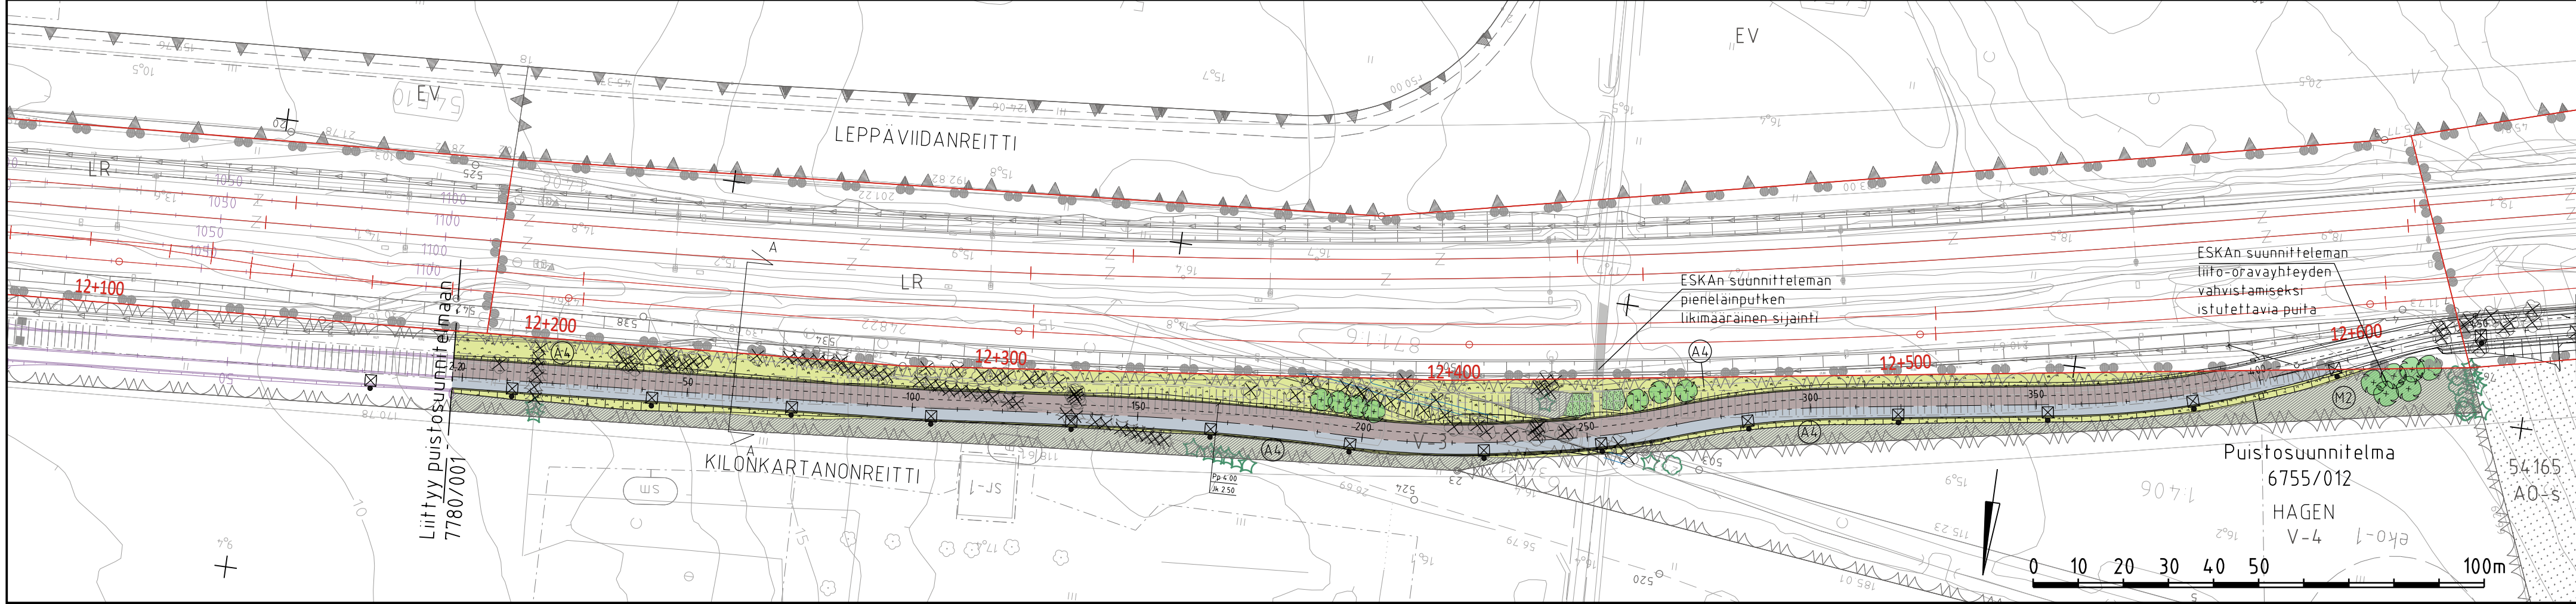

C	M	S	T/H
B	M	S	T/H
A	M	S	T/H
	ESPOON KAUPUNKI KAUPUNKITEKNIKAN KESKUS		ESBO STAD STADSTEKNIKCENTRALEN
	KAAYA		KAUP OSA
	ALUE		51 LEPPÄVAARA 54 KILO
	NIMI		KILONKARTANONREITTI (RANTARADANBAANA)
AIHE	PUISTO, KEVYT LIIKENNE		18R
	PIIRUSTUS		18R
	LAJI		18R
	PUISTOSUUNNITELMA, TYYPPIPOIKKILEIKKAUS		18R
HSY:n vesihuolto PL 100 00066 HSY p.091 15611		NRO	HYV.
GT		RONS	TARK.
SUUNN.		RONS	HYV.
TARK.		RONS	TARK.
GEOOTEKNIIKKA- YKSIKKÖ		RONS	RAMBOLL
SUUNN.		RONS	31.3.2023
TARK.		RONS	Pia Rönnholm, Raimo Karu
		RONS	Jari Mäkinen, Simo Koivuniemi