

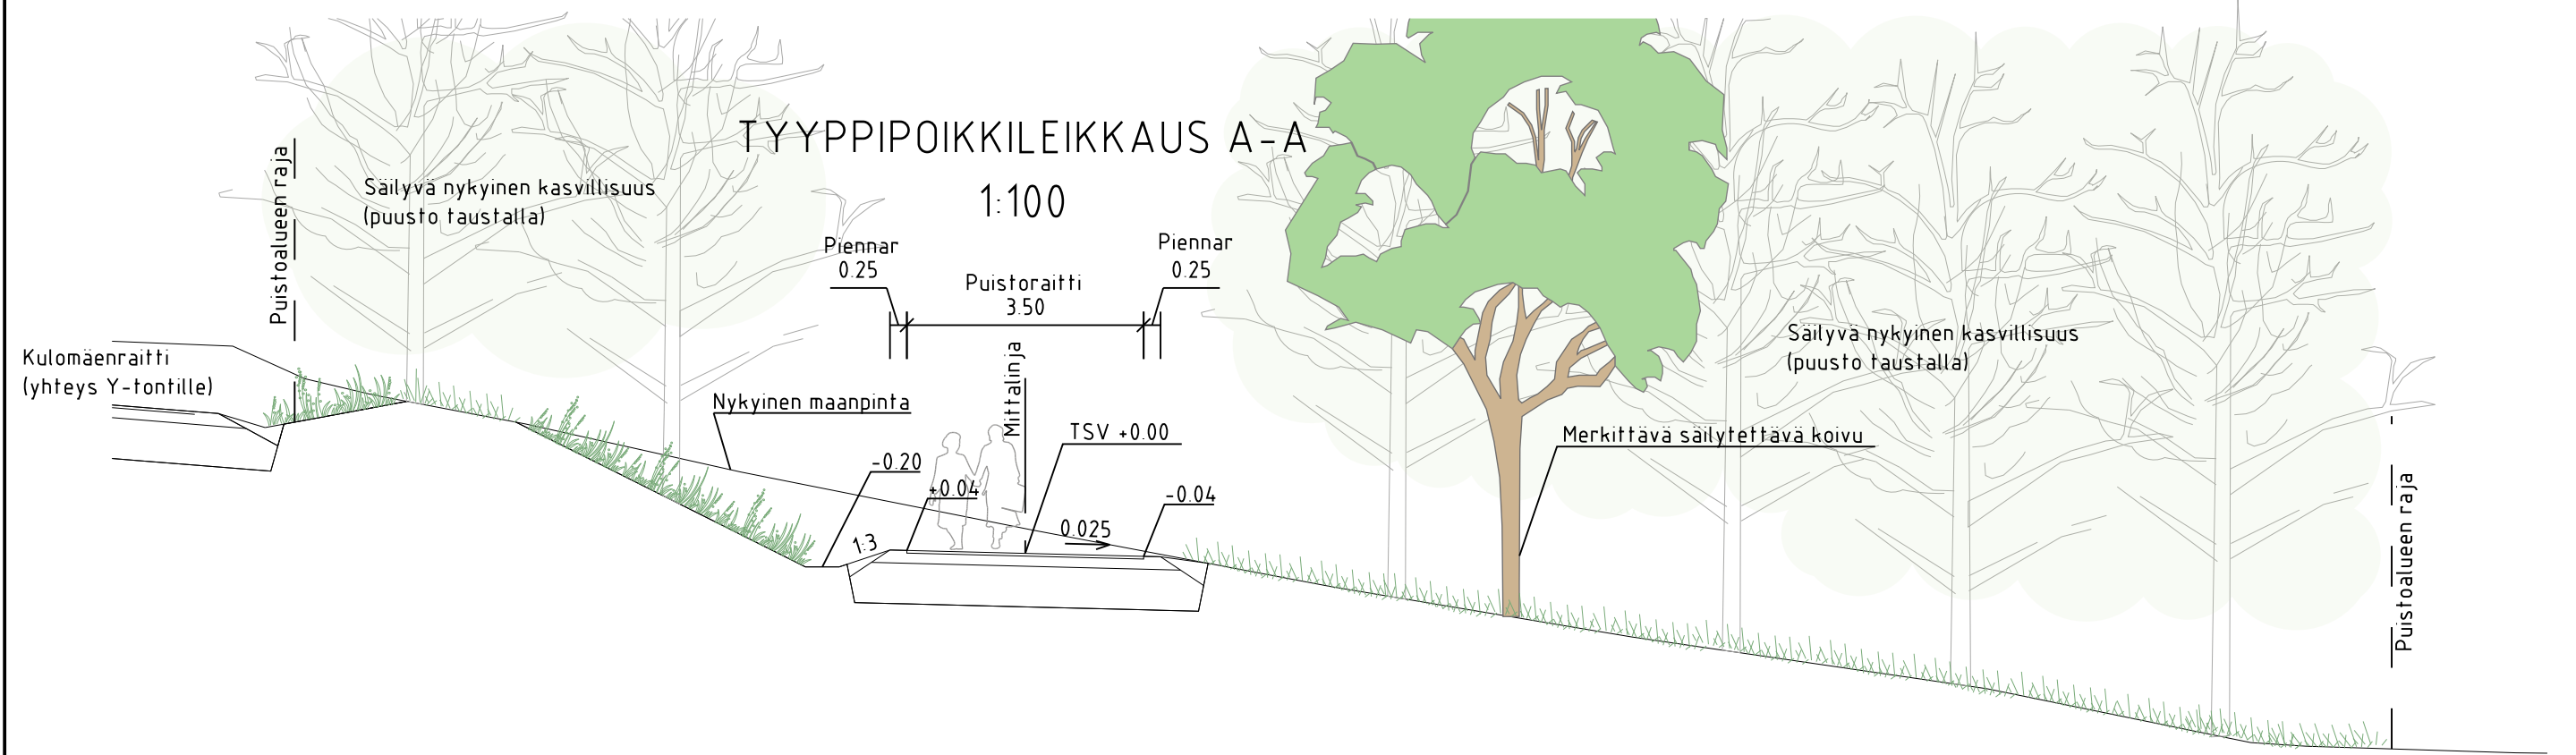


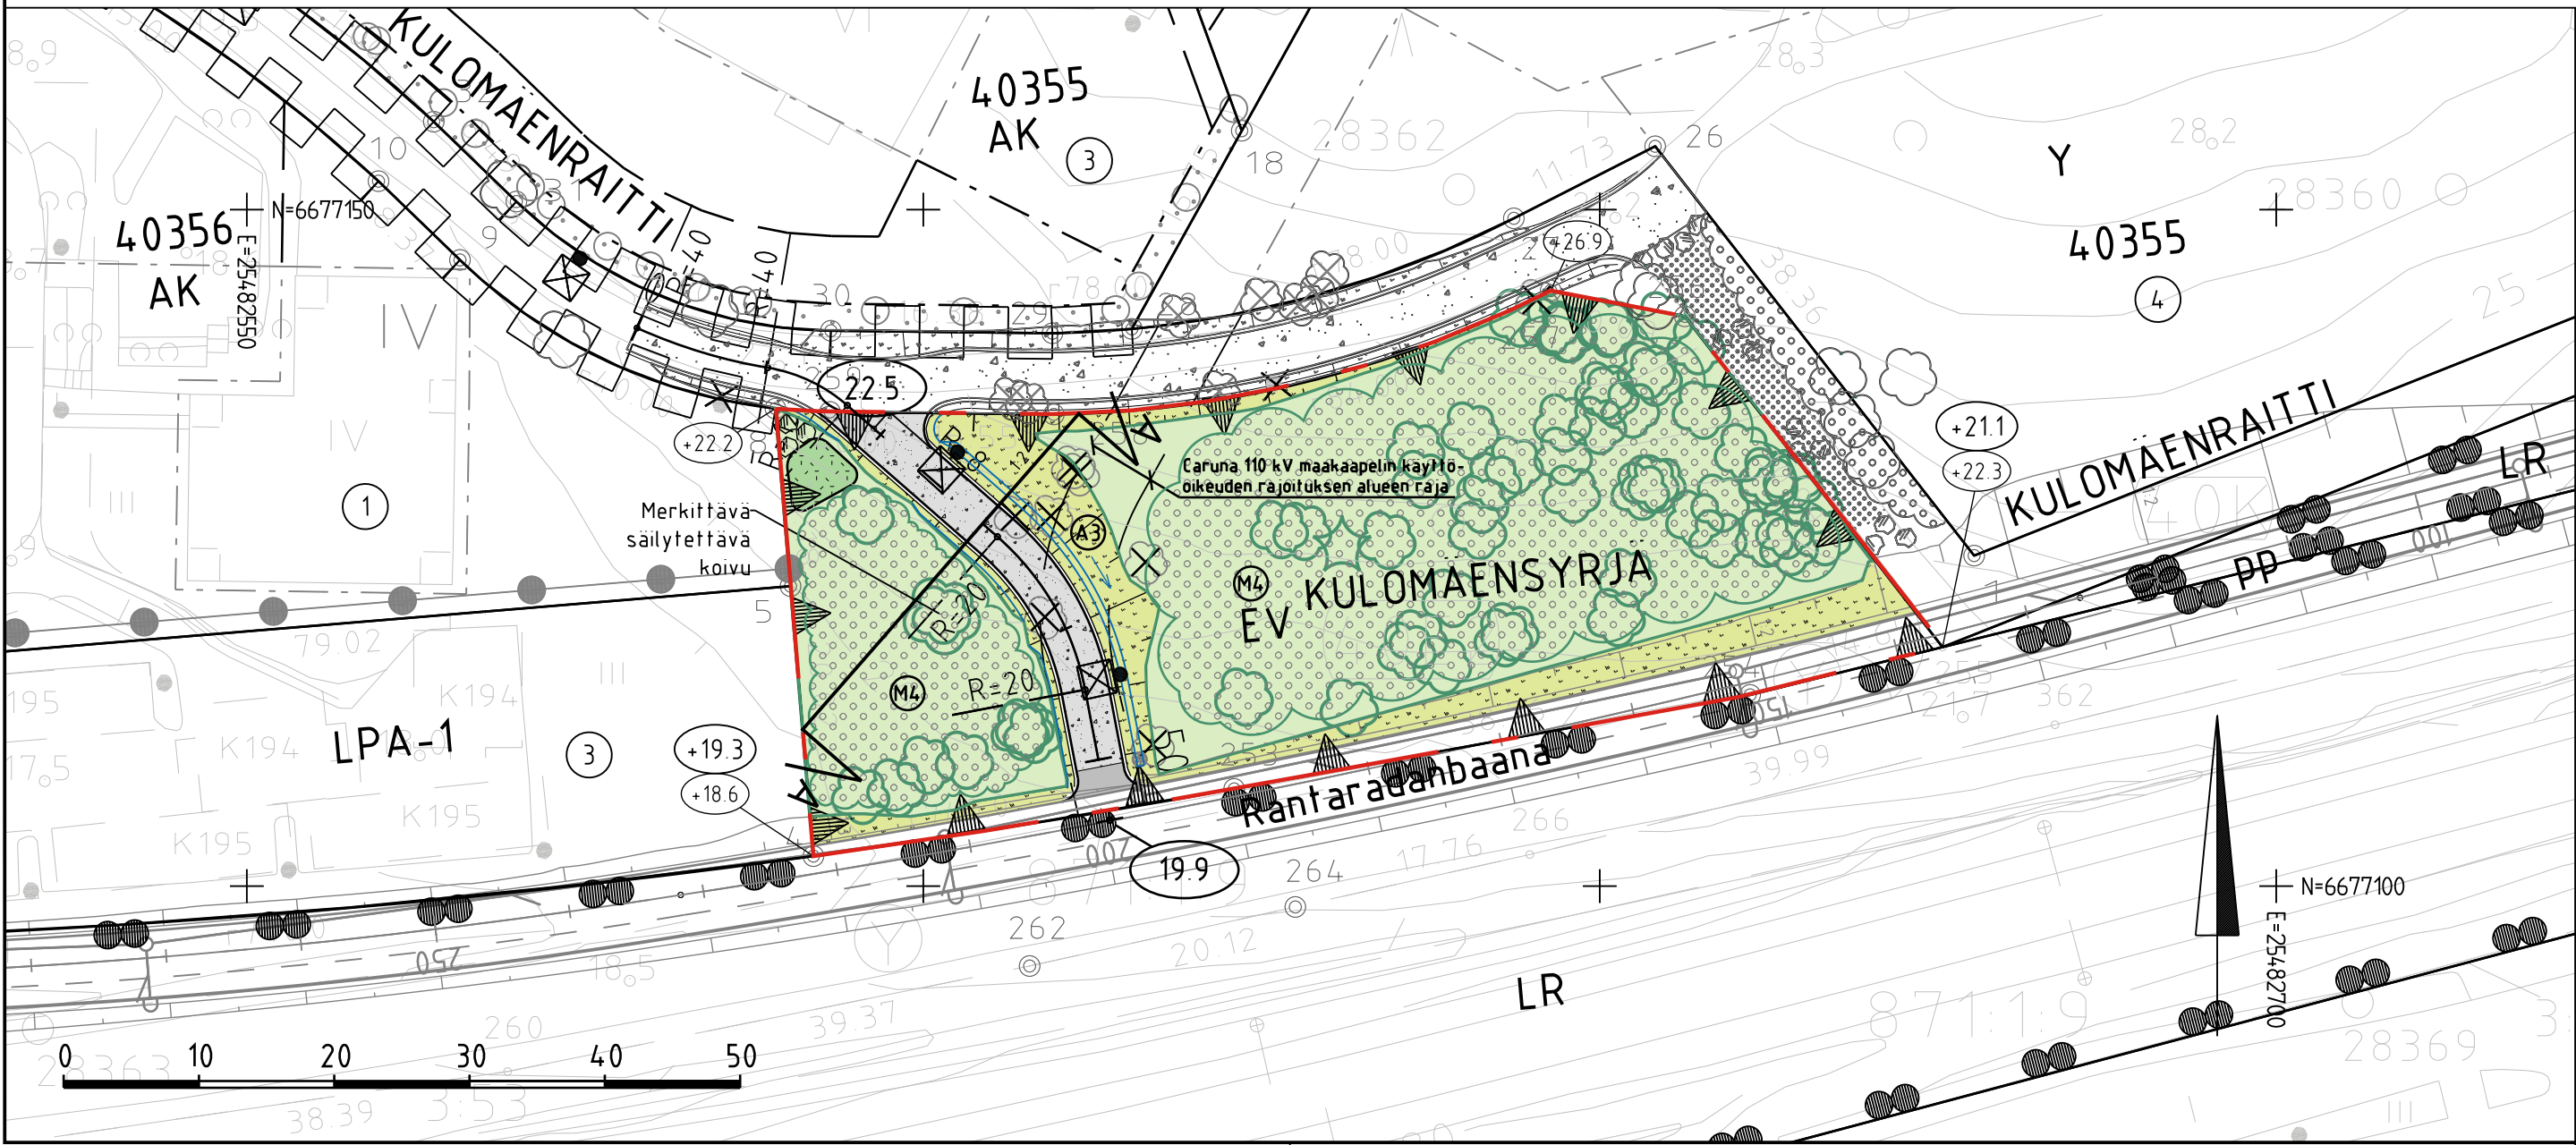

PIIRUSTUSMERKINNÄT

- maisemaniitty, A3
- lehtipensas
- kivituha
- asfaltti
- nykyinen kasvillisuus
- nykyinen mitattu puu
- valaisin

- poistettava lehtipuu
- kivi
- 22.5
- +19.3
- +18.6
- hulevesiviemäri, suunniteltu
- hulevesiviemäri, rakennettu
- hulevesikaivo
- tarkastuskaivo
- ojapainanne, uusi

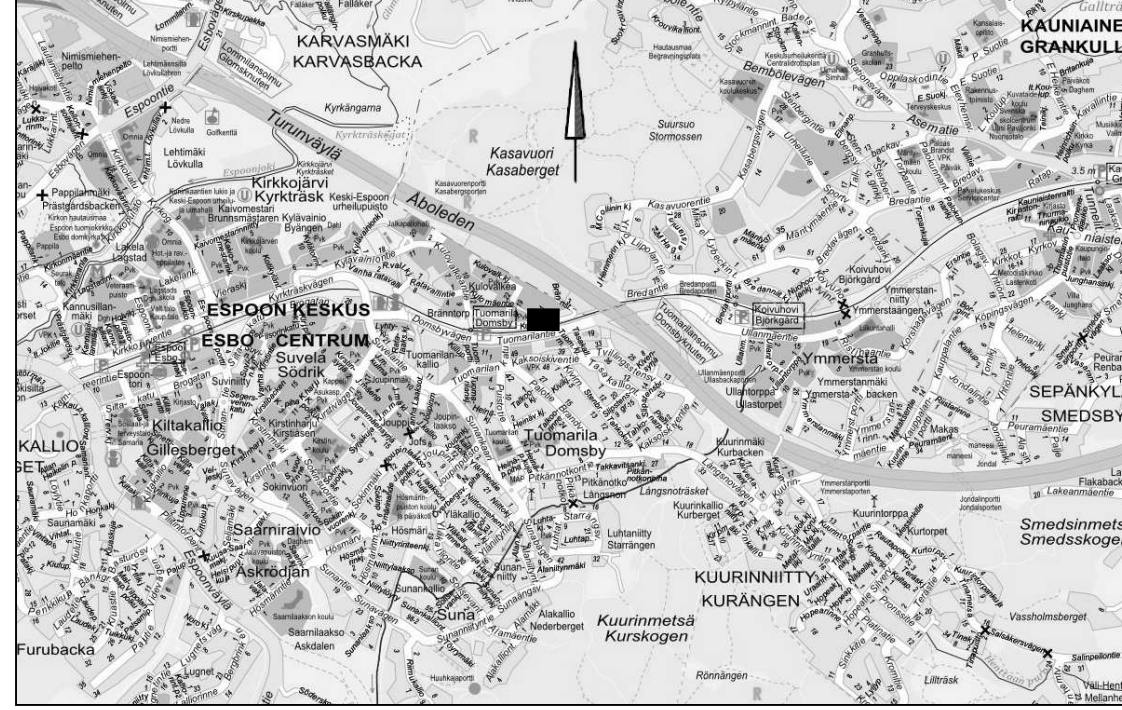

KUNNOSSAPITOLUOKAT

- A3 Maisemaniitty, 400 m²
- M4 Suojametsä, 1340 m²

ASEMAKAAVAMERKINTÄ

- EV Suojaviheralue

	M	S	T/H
B	M	S	T/H
A	M	S	T/H
	ESPOON KAUPUNKI KAUPUNKITEKNIKAN KESKUS		ESBO STAD STADSTEKNIKCENTRALEN
ALUE	KÄÄVÄ TUOMARILA III KULOVALKEA	KAUP OSA 40 ESPOON KESKUS	PIIRI SUUNN TARK 7.11.2024 Emma Niemeläinen HYV 7.11.2024 Heli Rautio PPK TELA
NIMI	KULOMAENSYRJÄ		KL.ETI 19L HNRO LITTYV MÄÄVÄ 1500, 1:100 KOORD. JÄRJ ETRS-GK25 KORKEUS JÄRJ N2000
AIHE PIIRI LAJI	PUISTO, KEVYT LIIKENNE PUISTOSUUNNITELMA, TYYPIPOIKKILEIKKAUS		NR0 7977/200
 HSY:n vesihuolto PL 100 00066 HSY p (09) 15611		NR0	HYV. TARK. HYV. TARK.
GT	GEOTEKNIIKKA- YKSIKKÖ	KONS	KONS RAMBOLL 9.9.2024
SUUNN.			SUUNN Kai Hakala
TARK.			TARK Joonas Pirhonen