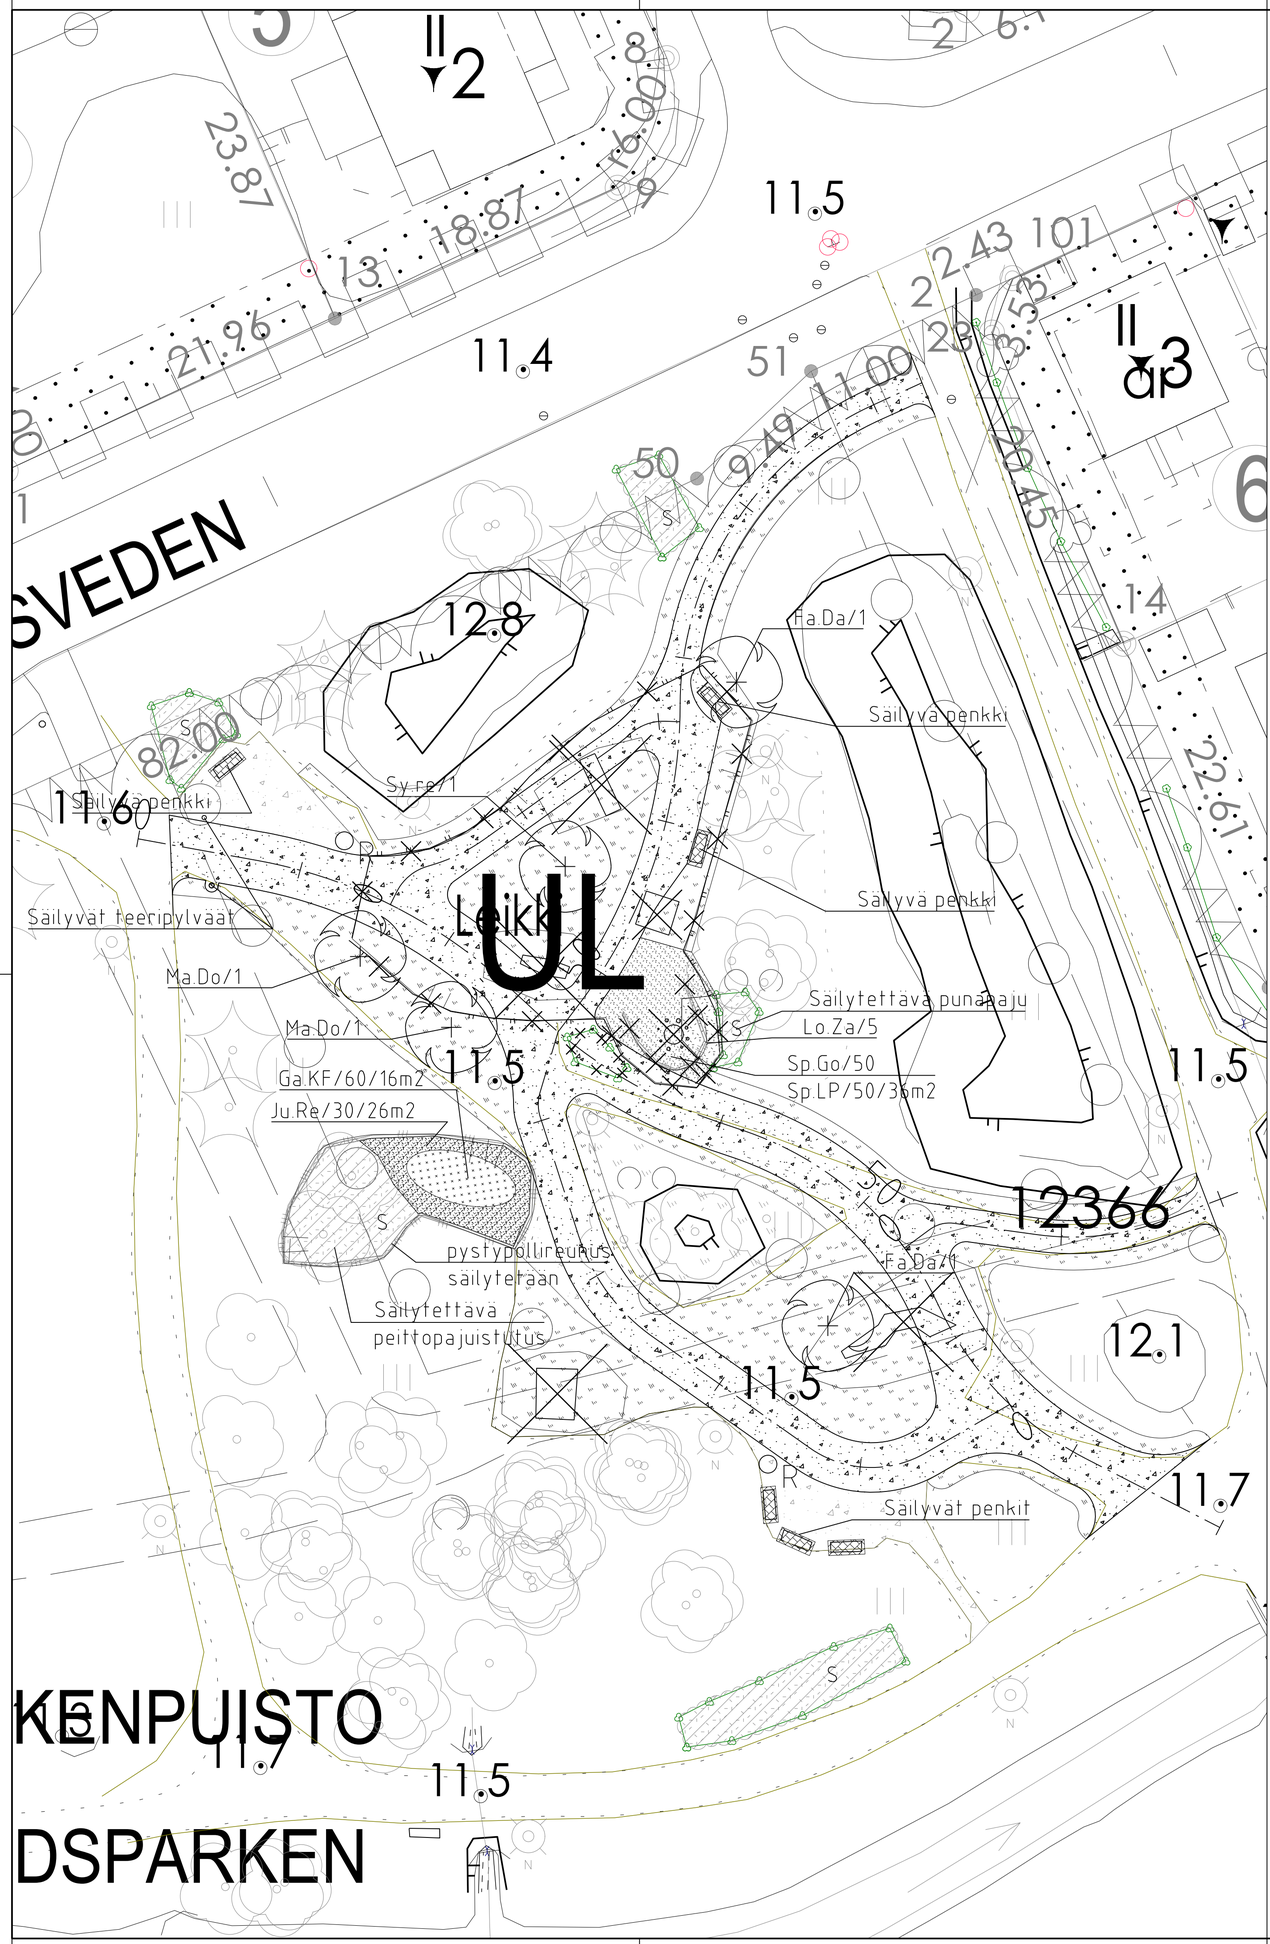

PIIRUSTUSMERKINNÄT

- nykyinen mitattu havu-, lehtipuu
- istutettava lehtipuu
- säilyvä pensasistutus
- kivituhka
- uusi korkea lehtipensasistutus
- uusi matala lehtipensasistutus
- uusi matala havupensasistutus
- niitty
- uusi perennaistutus
- poistettava rakenne/kasvi
- roskakori
- nykyinen valaisin, uusitaan erillisen suunnitelman mukaan
- nykyinen penkki, alle laatoitus

KASVILUETTELO

Tunnus	Laji	Ist. koko	Vyöhyke	Määrä
PUISTOPUUT				
	Lehtipuut			
Fa.Da	Fagus sylvatica 'Dawyck', pylväspyökki	xx-xx		2
Ma.Do	Malus 'Dolgo', paratiisiomenapuu	xx-xx		2
Sy.re	Syringa reticulata, likusterisyreeni	xx-xx		1
			yht.	5
PENSAAT				
Ju.Re	Juniperus communis 'Repanda', kääpiökataja	30-50		30
Lo.Za	Lonicera x bella 'Zabelii', kaunokuusama	60-80		5
Sp.Go	Spiraea japonica 'Goldmound', Keltajapaninangervo	30-40		50
Sp.LP	Spiraea japonica 'Little Princess', Keijuangervo	30-40		50
			yht.	135
PERENNAT				
Ga.FK	Galamagrostis 'Karl Foester', koristekastikka	ast.		60
			yht.	200

LUONNOS 14.11.2025

C			T/H
B			T/H
A			T/H

ESPOON KAUPUNKI
KAUPUNKITEKNIIKAN KESKUS

ESBO STAD
STADSTEKNIKCENTRALEN

PIIRT
SUUNN
TARK

ALUE — KAAVA: LATOKASKI I — KAUP.OSA: 46 LATOKASKI

HYV
PYK
TELA

NIMI: LATOKASKENPUISTO

KLENTI: 23J, 23K — NRO

LETTYY

AIHE: PUISTO

PIIR LAJI: ASEMAPIIRROS

MKAAVA: 1:200 — KOORD.JÄRJ.: ETRS-GK25 — KORKEUS.JÄRJ.: N2000

NRO: 8037/200

HSY:n vesihuolto
PL 100
00066 HSY
p (09) 15611

NRO: -

HYV
TARK
HYV
TARK

GT — GEOTEKNIIKKA-YKSIKKÖ — LIIKUNTA- JA NUORISOPALVELUT

KONN.
SUUNN.
TARK
TARK
HYV
SUUNN.
TARK