


TONTTIEN MUODOSTUMINEN
TOMTBILDNING

TONTTI TOMT	P-ALA M2 AREAL M2	OSAP-ALA DELAREAL	MÄÄRÄALA OMRÅDE	KIINTEISTÖ FASTIGHET	
49-16-39-10	2949	2848		49-16-39-9	K
			101	49-16-9902-1-	M 0501
49-16-39-11	1161	1101		49-16-39-9	K
			60	49-16-9902-1-	M 0501
49-16-39-12	2093	2093		49-16-39-9	K

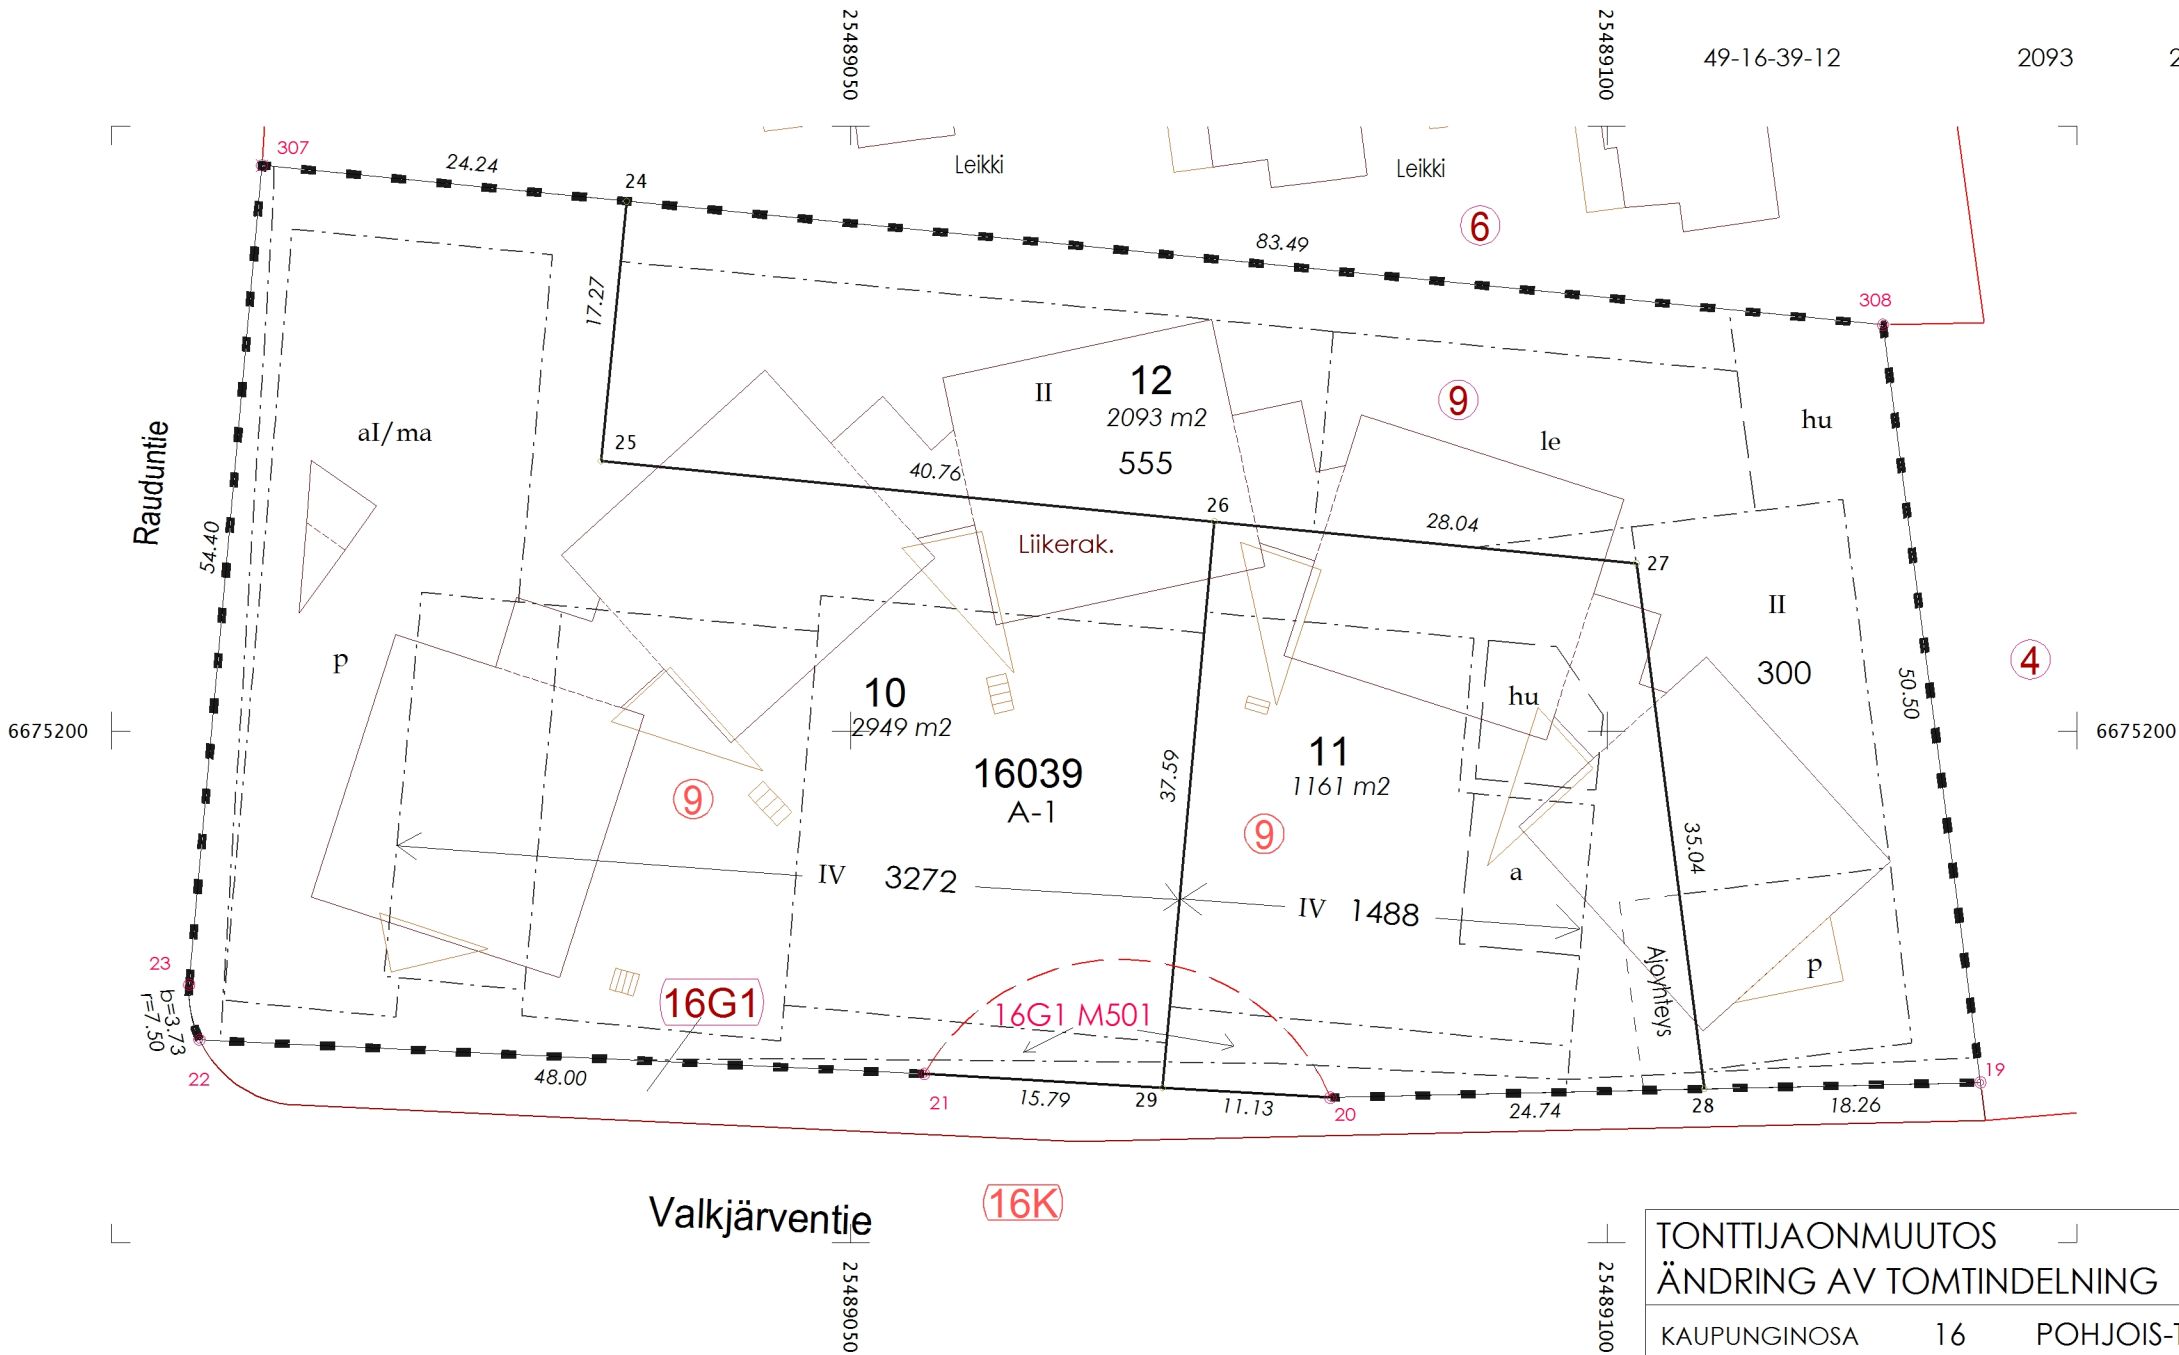

Tasokoordinaattijärjestelmä ETRS-GK25
KOORDINAATTILUETTELO
KOORDINATFÖRTECKNING

N:O	Y	X
19	25489124.706	6675176.759
20	25489081.719	6675175.752
21	25489054.849	6675177.321
22	25489006.904	6675179.580
23	25489006.222	6675183.213
24	25489035.168	6675235.023
25	25489033.472	6675217.841
26	25489074.036	6675213.837
27	25489101.944	6675211.083
28	25489106.452	6675176.331
29	25489070.608	6675176.401
307	25489011.046	6675237.397
308	25489118.258	6675226.844

TONTTIJAONMUUTOS
ÄNDRING AV TOMTINDELNING

1:500

ESPOO KAUPUNKIMITTAUSYKSIKKÖ
ESBO STADSMÄTNINGSENHETEN

KAUPUNGINOSA		16	POHJOIS-TAPIOLA		KORTTELI	39	TONTIT	10-12	
ASEMAKAAVA		LAAKAKIVI-LAAJALAHTI ETELÄINEN			VAHVISTETTU		28.10.2024		
AK N:O		16:47			ALUENUMERO		049 213308		
EDELLINEN TONTTIJAKO HYVÄKSYTTY				27.12.1996	MUUTTUNEET TONTIT			9	
LASK.	SS	TONTTIJAON LAATI KIINTEISTÖINSINÖÖRIN MÄÄRÄÄMÄNÄ GEODEETTINEN LASKIJA				Sakari Sinerma			31.10.2025
PIIRT.	SS								
TONTTIJAON HYVÄKSYNYT KAUPUNGINGEODEETTI									
KARTTALEHDET		675489a			TJ-KARTTA		16039:5		