


MERKINTÖJEN SELITYS

- ajorata, asfaltti
- jk+pp-tie / jk / pp-tie, asfaltti
- nykyinen / uusi kiveys
- kivituhka
- viheralue
- istutettava puu
- nykyinen / poistettava puu
- Pys — pysäkkikatos
- kaide
- reunatuki
- madallettu / upotettu reunatuki
- hulevesiviemäri, suunniteltu / rakennettu
- hulevesikaivo
- tarkastuskaivo
- 10.2 — likim. suunniteltu korkeusasema
- +9.9 — likim. suunniteltu maanpinnan korkeusasema
- +9.8 — likim. nykyinen maanpinnan korkeusasema
- liikennevalo-ohjaus
- valaisinpylväs

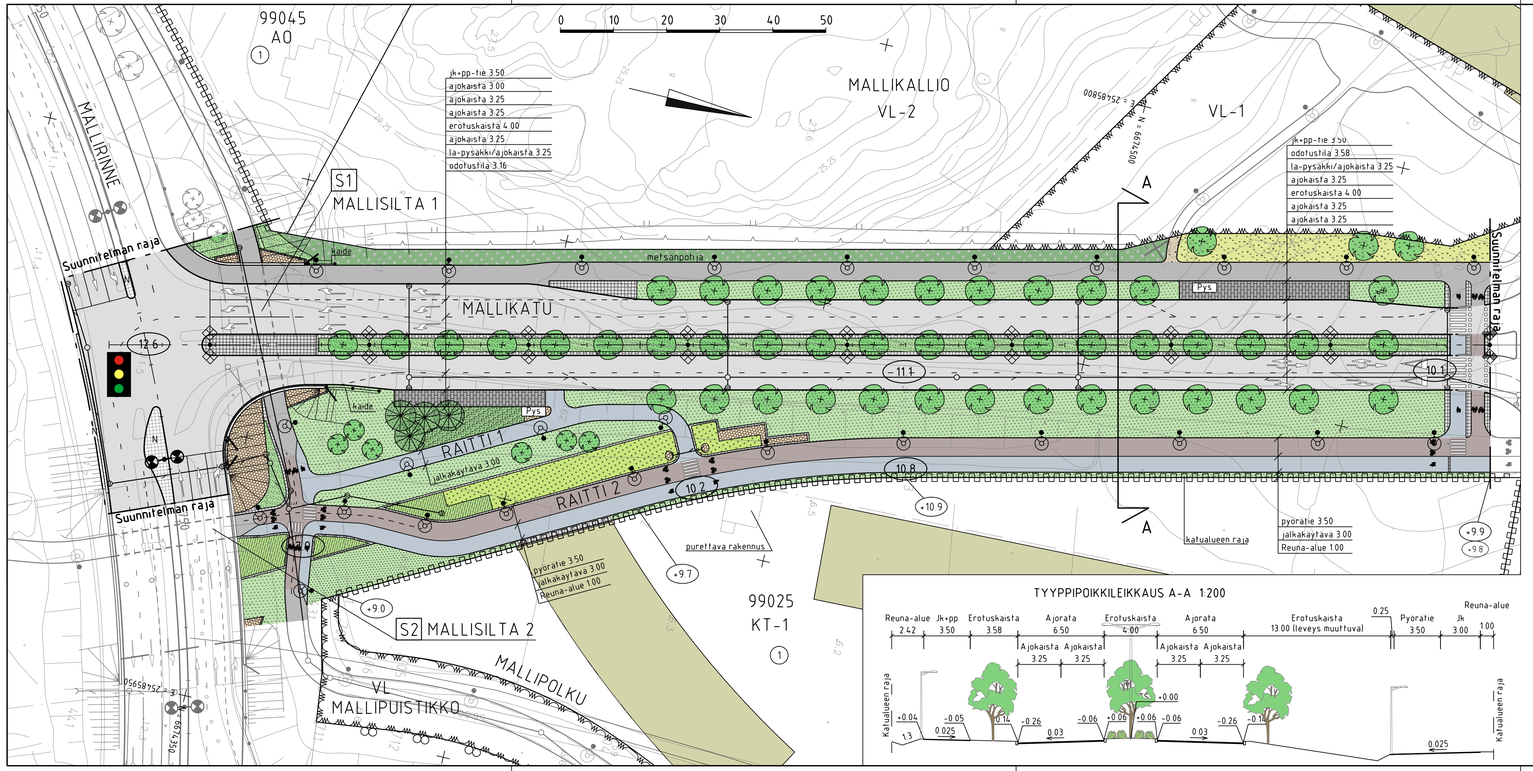


| | | | |
|---|---|---|---|
| C | | | |
| B | | | |
| A | | | |

ESPOON KAUPUNKI
KAUPUNKITEKNIIKAN KESKUS

ESBO STAD
STADSTEKNIKCENTRALEN

PIRT
SUUNN
TARK 2.1.2017 Taina Tarkastaja
HYV 2.1.2017 Heli Hyväksyjä
JOHT
TILA

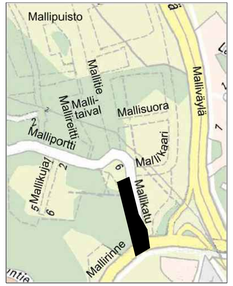ALUE — KAAVA: KAAVA-ALUE II — KAUP.OSA: 99 ESPOONKYLÄ

NIMI: MALLIKATU

AIHE: KATU

PIIR LAJI: KATUSUUNNITELMA JA TYYPPIPOIKKILEIKKAUS

ALENT: XXX — NRO
LYTYYV

MITTAKAA: 1:500, 1:200
KOORD.JÄR.: ETRS-GK25
KORKEUSJÄR.: N2000

NRO: 6034/002

HSY:n vesihuolto
PL 100
00066 HSY
p 0191 15611

NRO: -

REVNYV
REVTARK
HYV
TARK

GT — GEOTEKNIIKKA-YKSIKKÖ — KONS

SUUNN
TARK

KONS: RAMBOLL 1.1.2017
SUUNN: Sulo Suunnittelija
TARK: Kosti Konsultti