


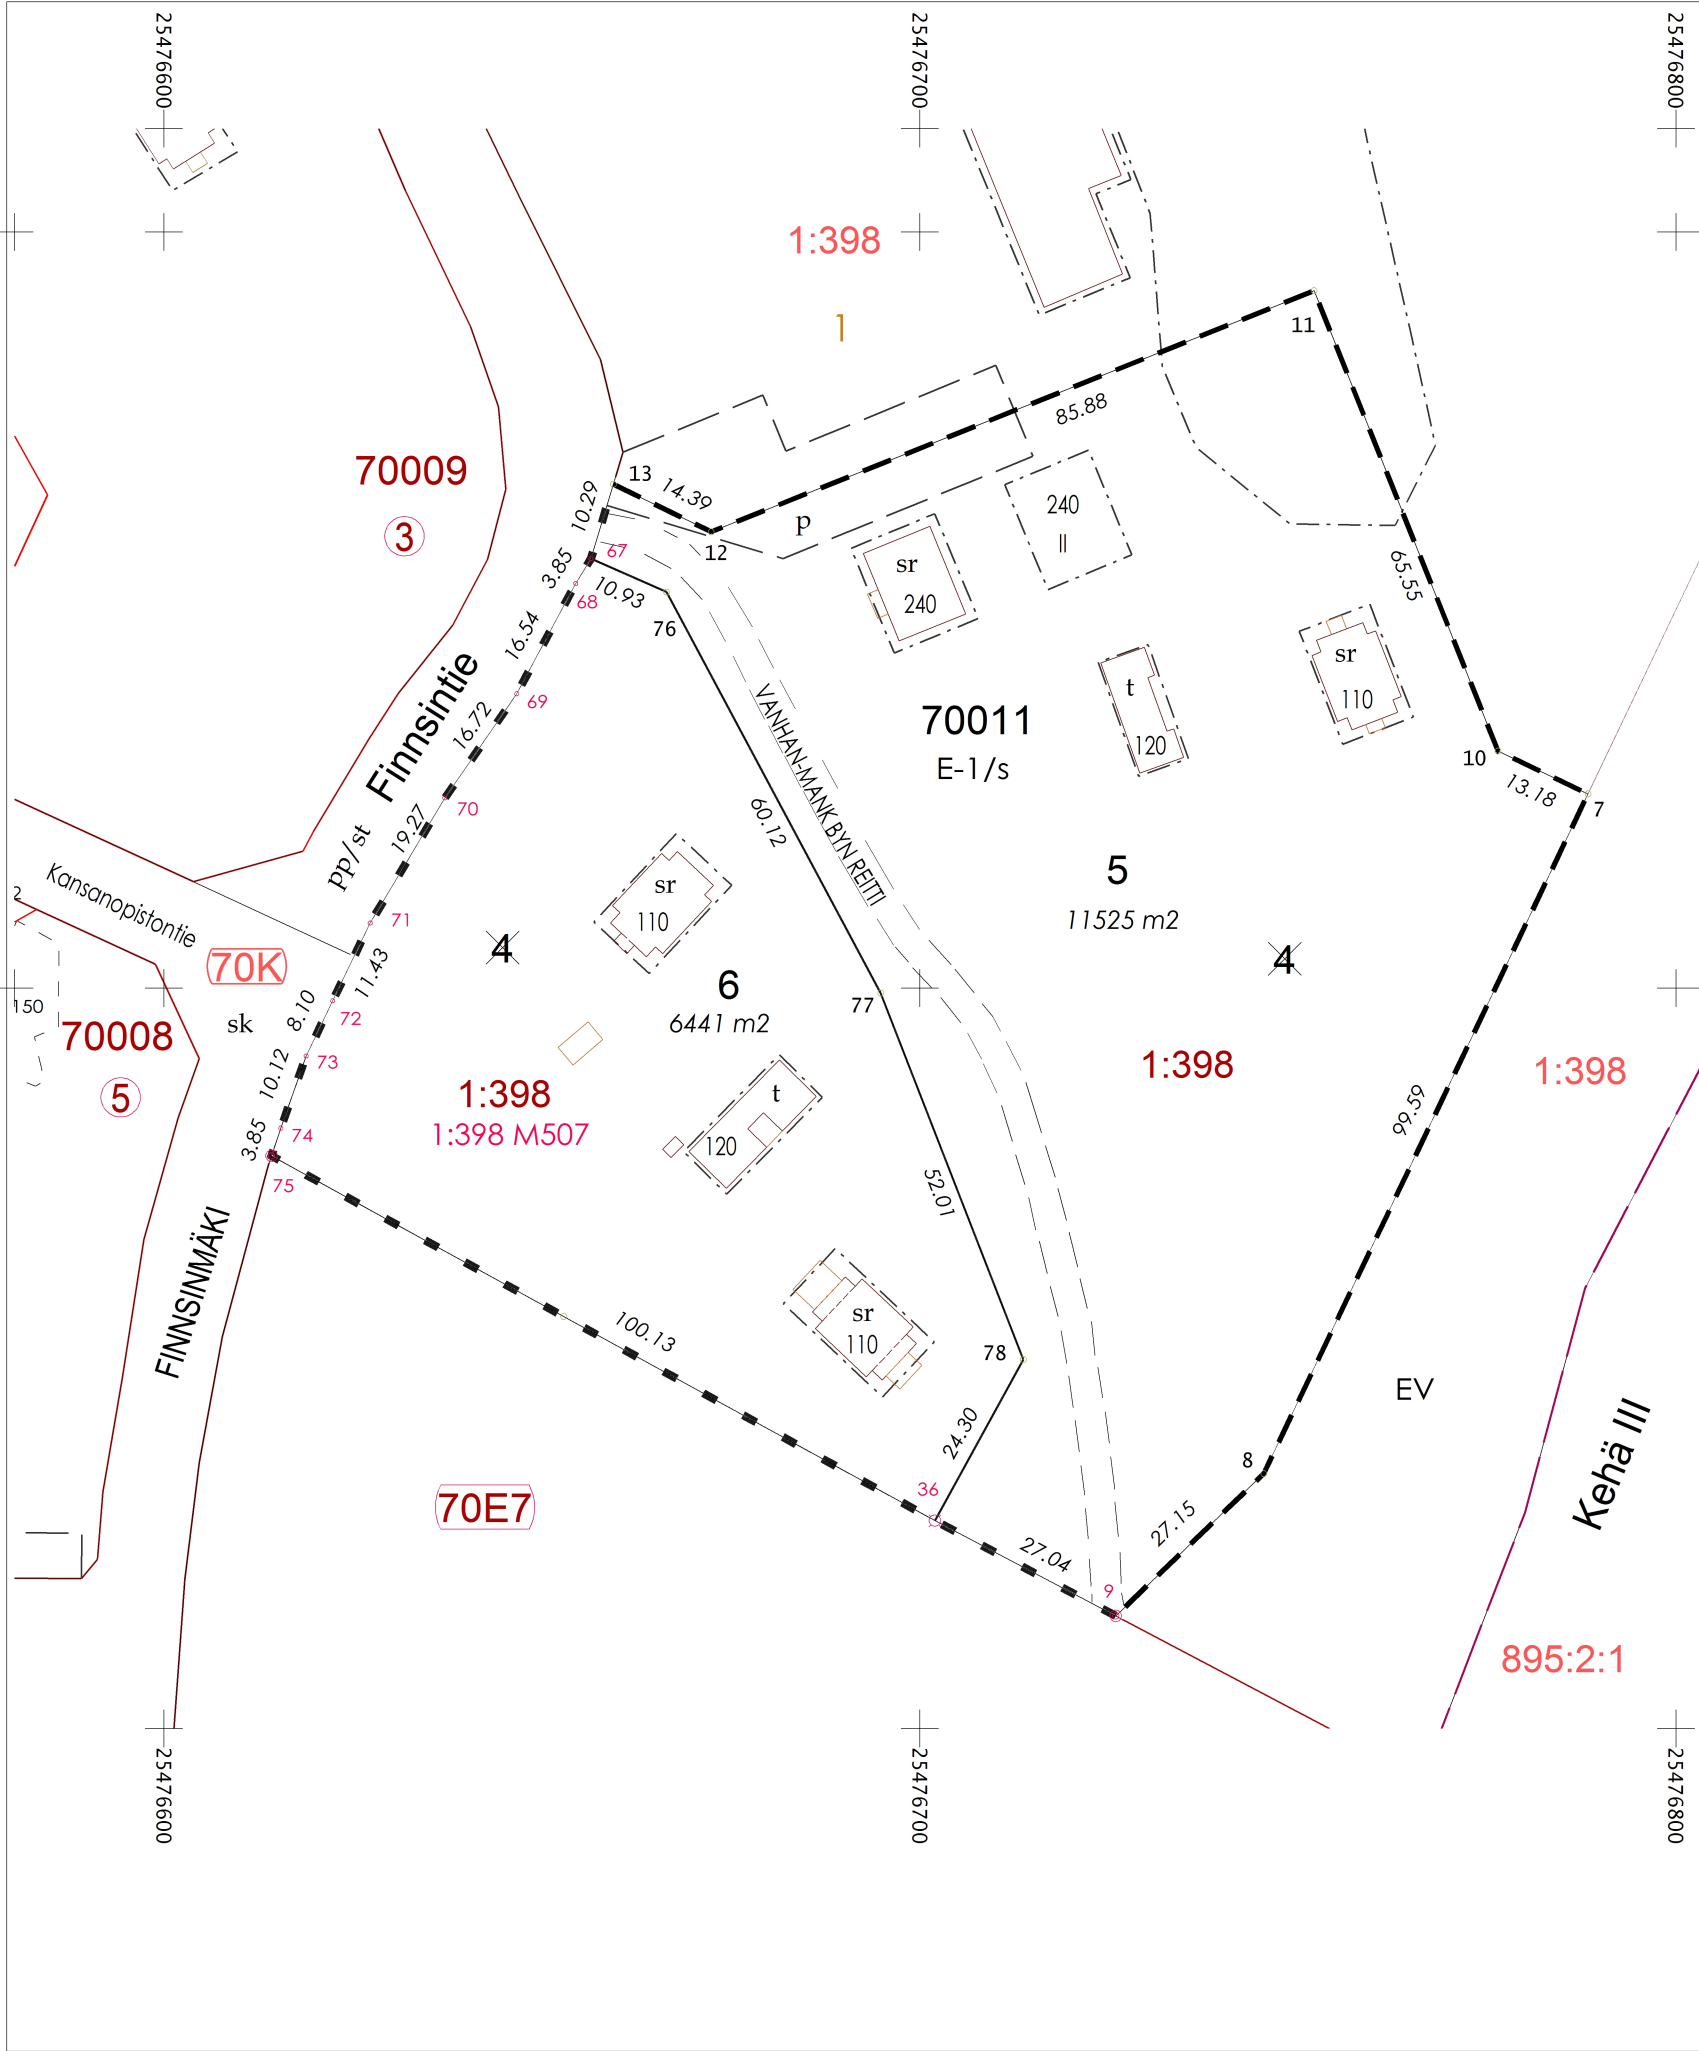

TONTTIEN MUODOSTUMINEN
TOMTBILDNING

TONTTI TOMT	P-ALA M2 AREAL M2	OSAP-ALA DELAREAL	MÄÄRÄALA OMRÅDE	KIINTEISTÖ FASTIGHET		
49-70-11-5	11525	11525		49-408-1-398	K	ESBOGÅRD
49-70-11-6	6441		6441	49-408-1-398	M 0507	ESBOGÅRD

Tasokoordinaattijärjestelmä ETRS-GK25
KOORDINAATTILUETTELO
KOORDINATFÖRTECKNING

N:O	Y	X
7	25476788.344	6675825.702
8	25476745.465	6675735.821
9	25476725.886	6675717.011
10	25476776.451	6675831.376
11	25476752.117	6675892.246
12	25476672.373	6675860.367
13	25476659.432	6675866.660
36	25476701.960	6675729.611
67	25476656.466	6675856.809
68	25476654.448	6675853.532
69	25476646.643	6675838.946
70	25476637.144	6675825.181
71	25476627.269	6675808.632
72	25476622.290	6675798.344
73	25476618.782	6675791.043
74	25476615.437	6675781.492
75	25476614.213	6675777.844
76	25476666.465	6675852.403
77	25476694.787	6675799.370
78	25476713.666	6675750.906

TONTTIJAONMUUTOS ÄNDRING AV TOMTINDELNING			1:1000	ESPOO ESBO	KAUPUNKIMITTAUSYKSIKKÖ STADSMÄTNINGSENHETEN		
KAUPUNGINOSA	70	ESPOONKARTANO		KORTTELI	11	TONTIT	5,6
ASEMAKAAVA AK N:O	ESPOONKARTANONMÄKI 70:2			VAHVISTETTU ALUENUMERO	19.11.2018 049 512500		
EDELINEN TONTTIJAKO HYVÄKSYTTY			20.09.2023	MUUTTUNEET TONTIT			4
LASK.	JN	TONTTIJAON LAATI KIINTEISTÖINSINÖÖRIN MÄÄRÄÄMÄNÄ GEODEETTINEN LASKIJA					
PIIRT.	JN						
TONTTIJAON HYVÄKSYNYT KAUPUNGINGEODEETTI							
KARTTALEHDET	675476d			TJ-KARTTA		70011:1	