


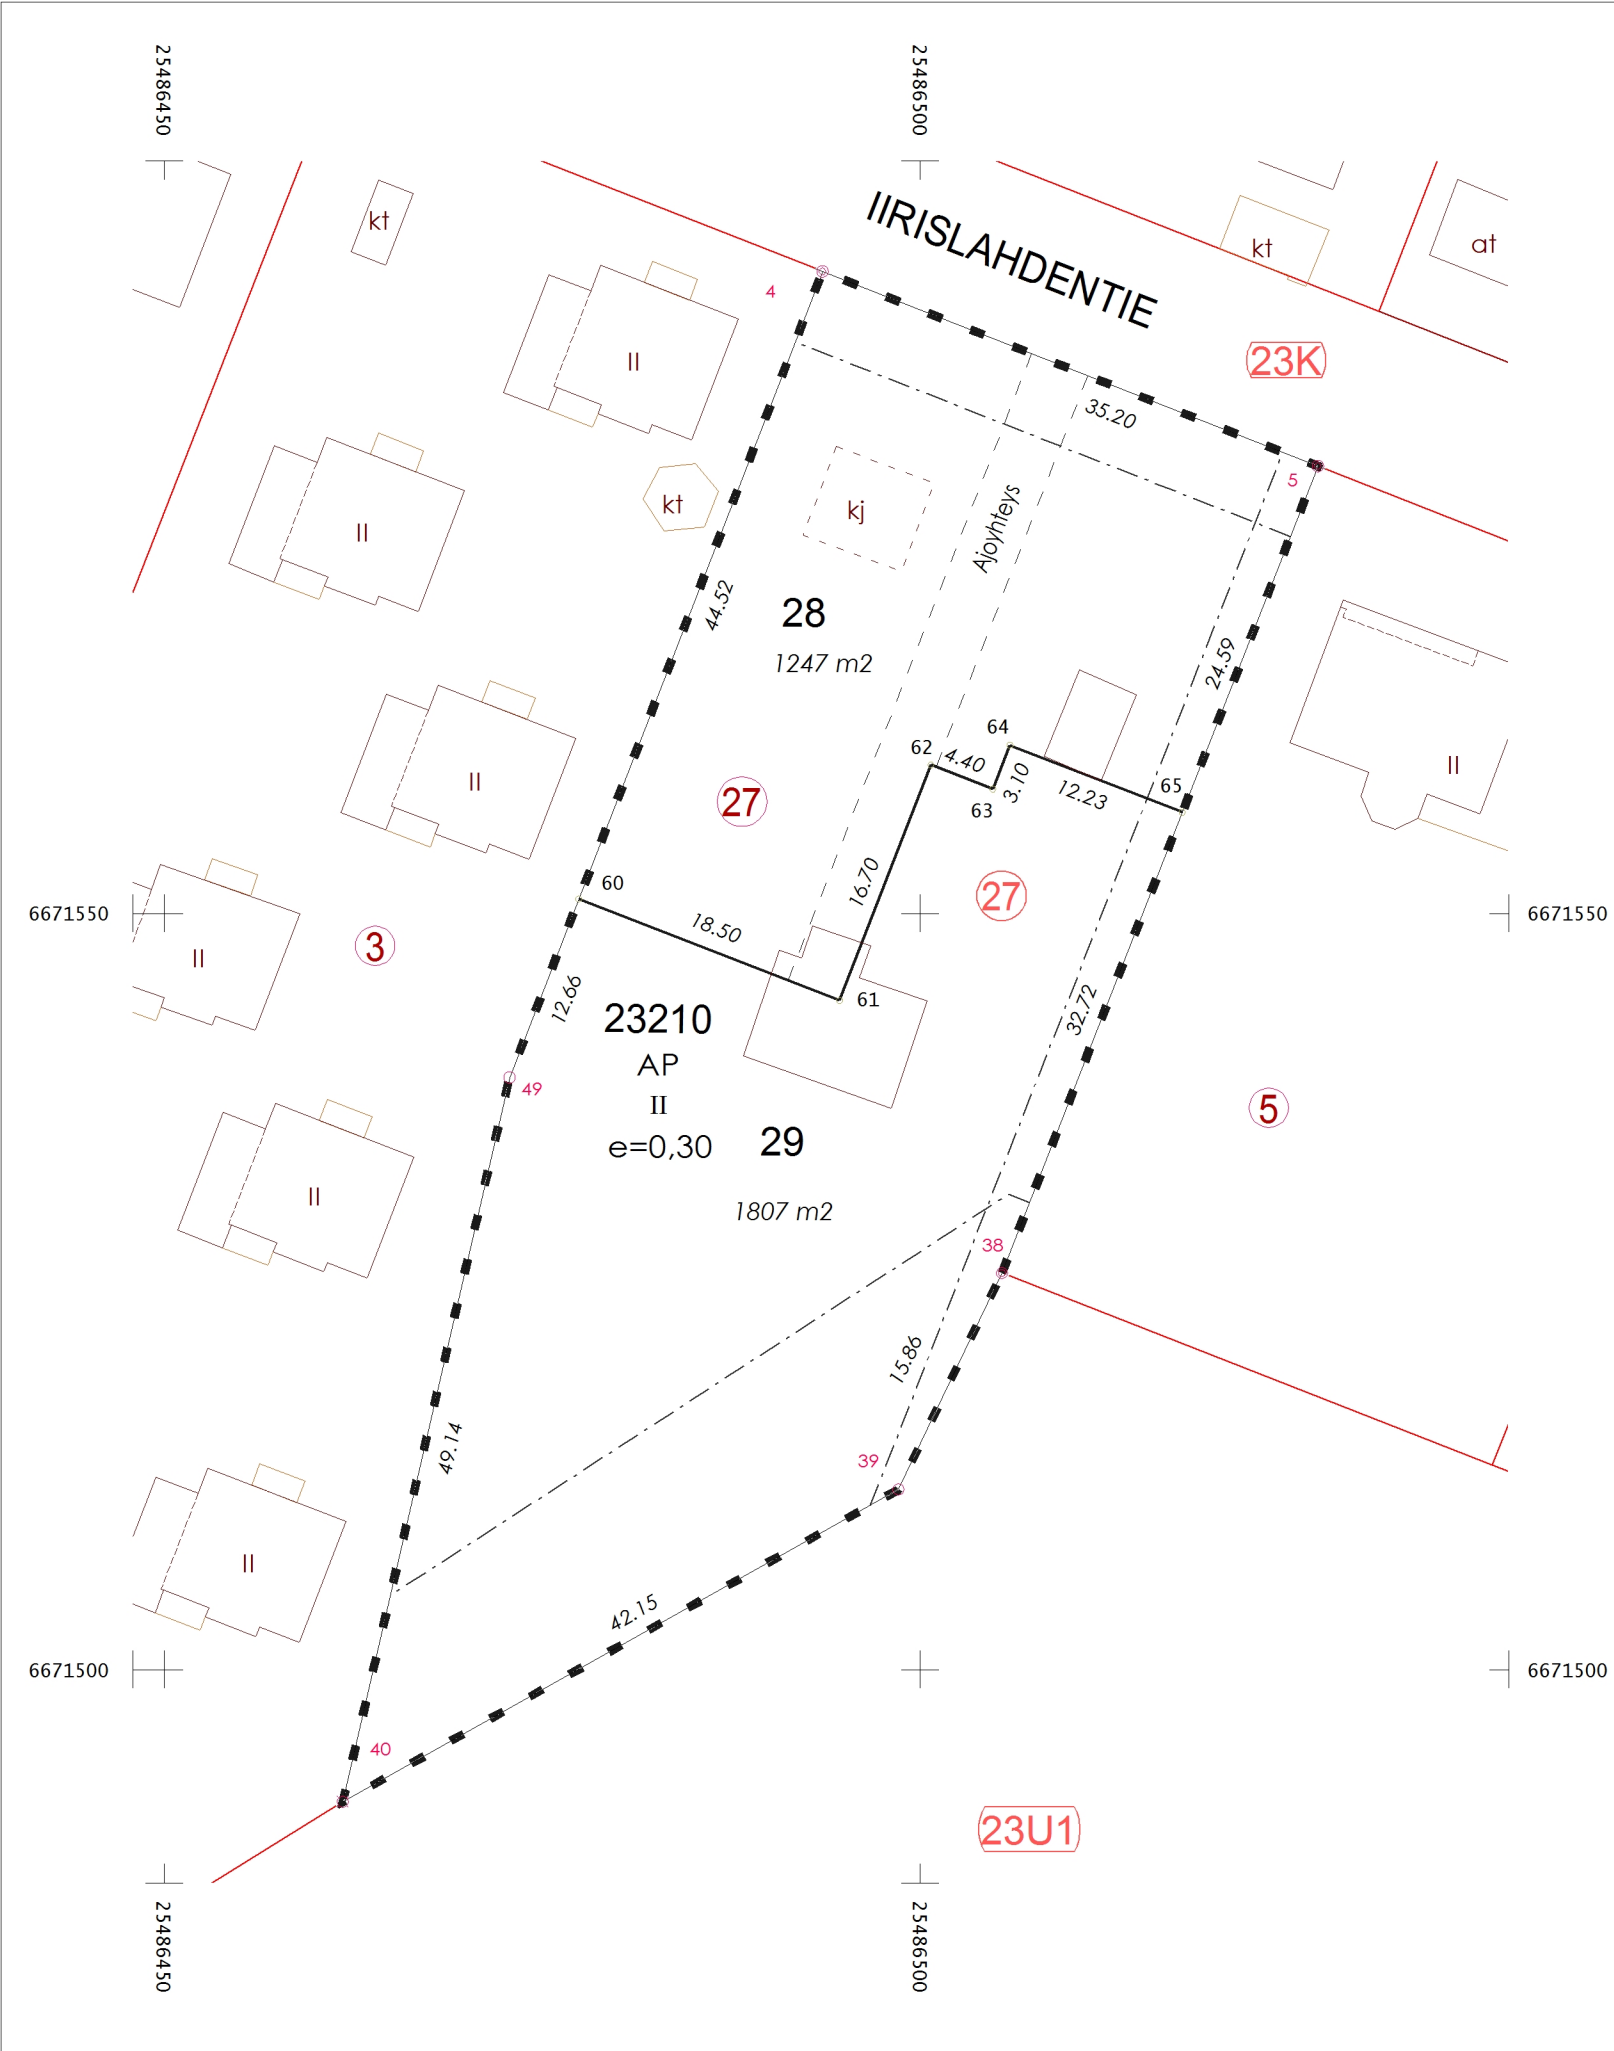

TONTTIEN MUODOSTUMINEN
TOMTBILDNING

TONTTI TOMT	P-ALA M2 AREAL M2	OSAP-ALA DELAREAL	MÄÄRÄALA OMRÅDE	KIINTEISTÖ FASTIGHET	
49-23-210-28	1247	1247		49-23-210-27	K
49-23-210-29	1807	1807		49-23-210-27	K

Tasokoordinaattijärjestelmä ETRS-GK25
KOORDINAATILUETTELO
KOORDINATFÖRTECKNING

N:O	Y	X
4	25486493.528	6671592.457
5	25486526.297	6671579.589
38	25486505.398	6671526.230
39	25486498.554	6671511.919
40	25486461.801	6671491.274
49	25486472.827	6671539.160
60	25486477.409	6671550.957
61	25486494.654	6671544.259
62	25486500.701	6671559.826
63	25486504.802	6671558.233
64	25486505.925	6671561.123
65	25486517.329	6671556.693

TONTTIJAONMUUTOS ÄNDRING AV TOMTINDELNING			1:500	ESPOO ESBO	KAUPUNKIMITTAUSYKSIKKÖ STADSMÄTNINGSENHETEN
KAUPUNGINOSA	23	MATINKYLÄ		KORTTELI	210 TONTIT 28,29
ASEMAKAAVA AK N:O	IIRISLAHTI 23:23			VAHVISTETTU ALUENUMERO	28.09.1984 049 311200
EDELLINEN TONTTIJAKO HYVÄKSYTTY			11.10.2022	MUUTTUNEET TONTIT	27
LASK.	MKK	TONTTIJAON LAATI KIINTEISTÖINSINÖÖRIN MÄÄRÄÄMÄNÄ GEODEETTINEN LASKIJA			
PIIRT.	MKK				
		Marjatta Kamunen		15.12.2025	
TONTTIJAON HYVÄKSYNYT KAUPUNGINGEODEETTI					
KARTTALEHDET	671486a, b, d			TJ-KARTTA	23210:8