


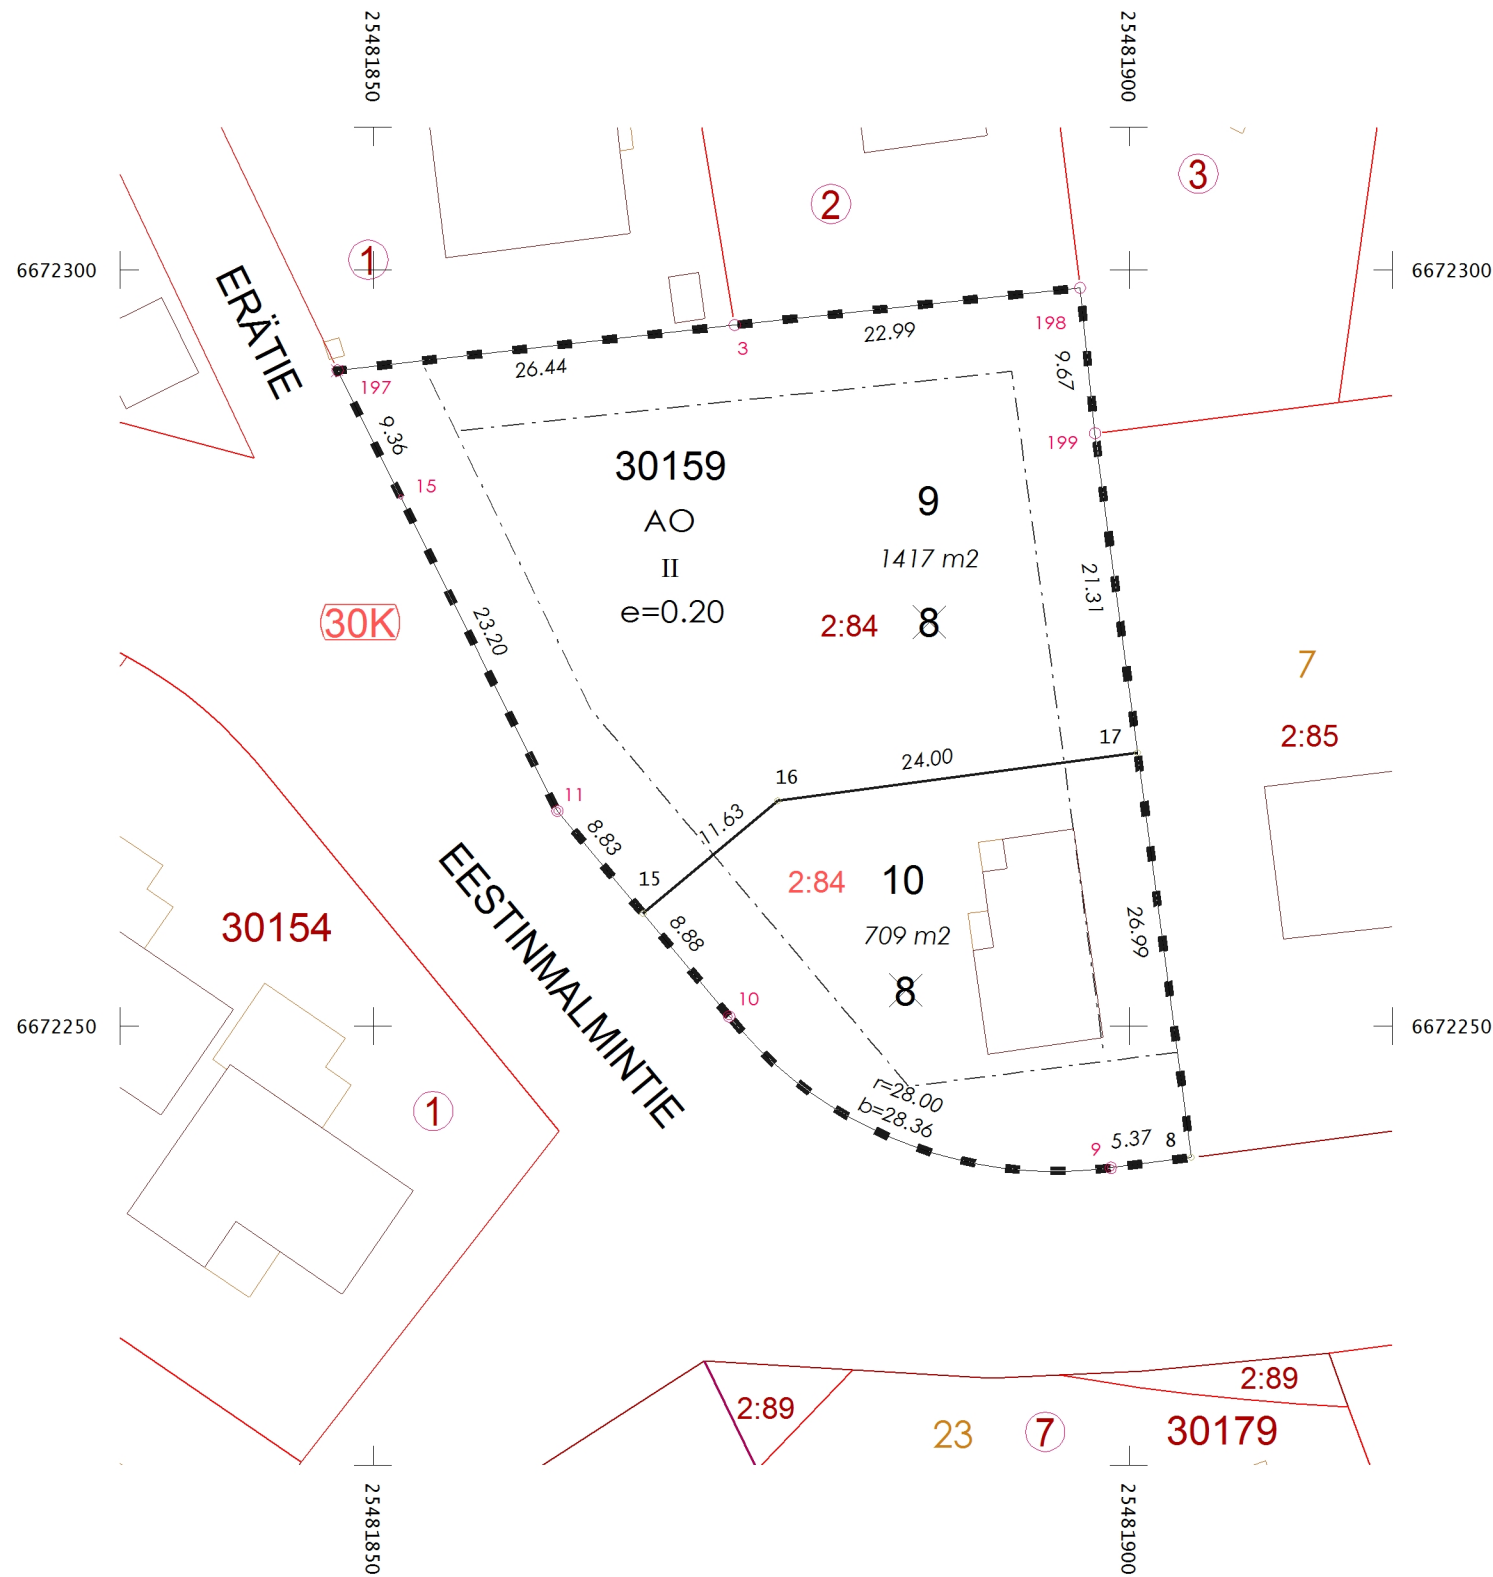

TONTTIEN MUODOSTUMINEN TOMTBILDNING

TONTTI TOMT	P-ALA M2 AREAL M2	OSAP-ALA DELAREAL	MÄÄRÄALA OMRÅDE	KIINTEISTÖ FASTIGHET		
49-30-159-9	1417	1417		49-409-2-84	K	K7.T4
49-30-159-10	709	709		49-409-2-84	K	K7.T4

Tasokoordinaattijärjestelmä ETRS-GK25
KOORDINAATTILUETTELO
KOORDINATFÖRTECKNING

N:O	Y	X
3	25481873.902	6672296.364
8	25481904.118	6672241.330
9	25481898.792	6672240.639
10	25481873.537	6672250.652
11	25481862.179	6672264.238
15	25481867.844	6672257.461
15	25481851.816	6672284.992
16	25481876.764	6672264.917
17	25481900.557	6672268.084
197	25481847.636	6672293.363
198	25481896.757	6672298.825
199	25481897.745	6672289.205

TONTTIJAONMUUTOS ÄNDRING AV TOMTINDELNING			1:500	ESPOO ESBO	KAUPUNKIMITTAUSYKSIKKÖ STADSMÄTNINGSENHETEN
KAUPUNGINOSA		30	NÖYKKIÖ	KORTTELI	159 TONTIT 9, 10
ASEMAKAAVA AK N:O		NÖYKKIÖNLAAKSO II 30:49		VAHVISTETTU ALUENUMERO	07.04.1997 049 431700
EDELLINEN TONTTIJAKO HYVÄKSYTTY			25.08.1998	MUUTTUNEET TONTIT	8
LASK.	MKK	TONTTIJAON LAATI KIINTEISTÖINSINÖÖRIN MÄÄRÄÄMÄNÄ GEODEETTINEN LASKIJA			Marjatta Kamunen 22.12.2025
PIIRT.	MKK				
TONTTIJAON HYVÄKSYNYT KAUPUNGINGEODEETTI					
KARTTALEHDET	672481c			TJ-KARTTA	30159:1