


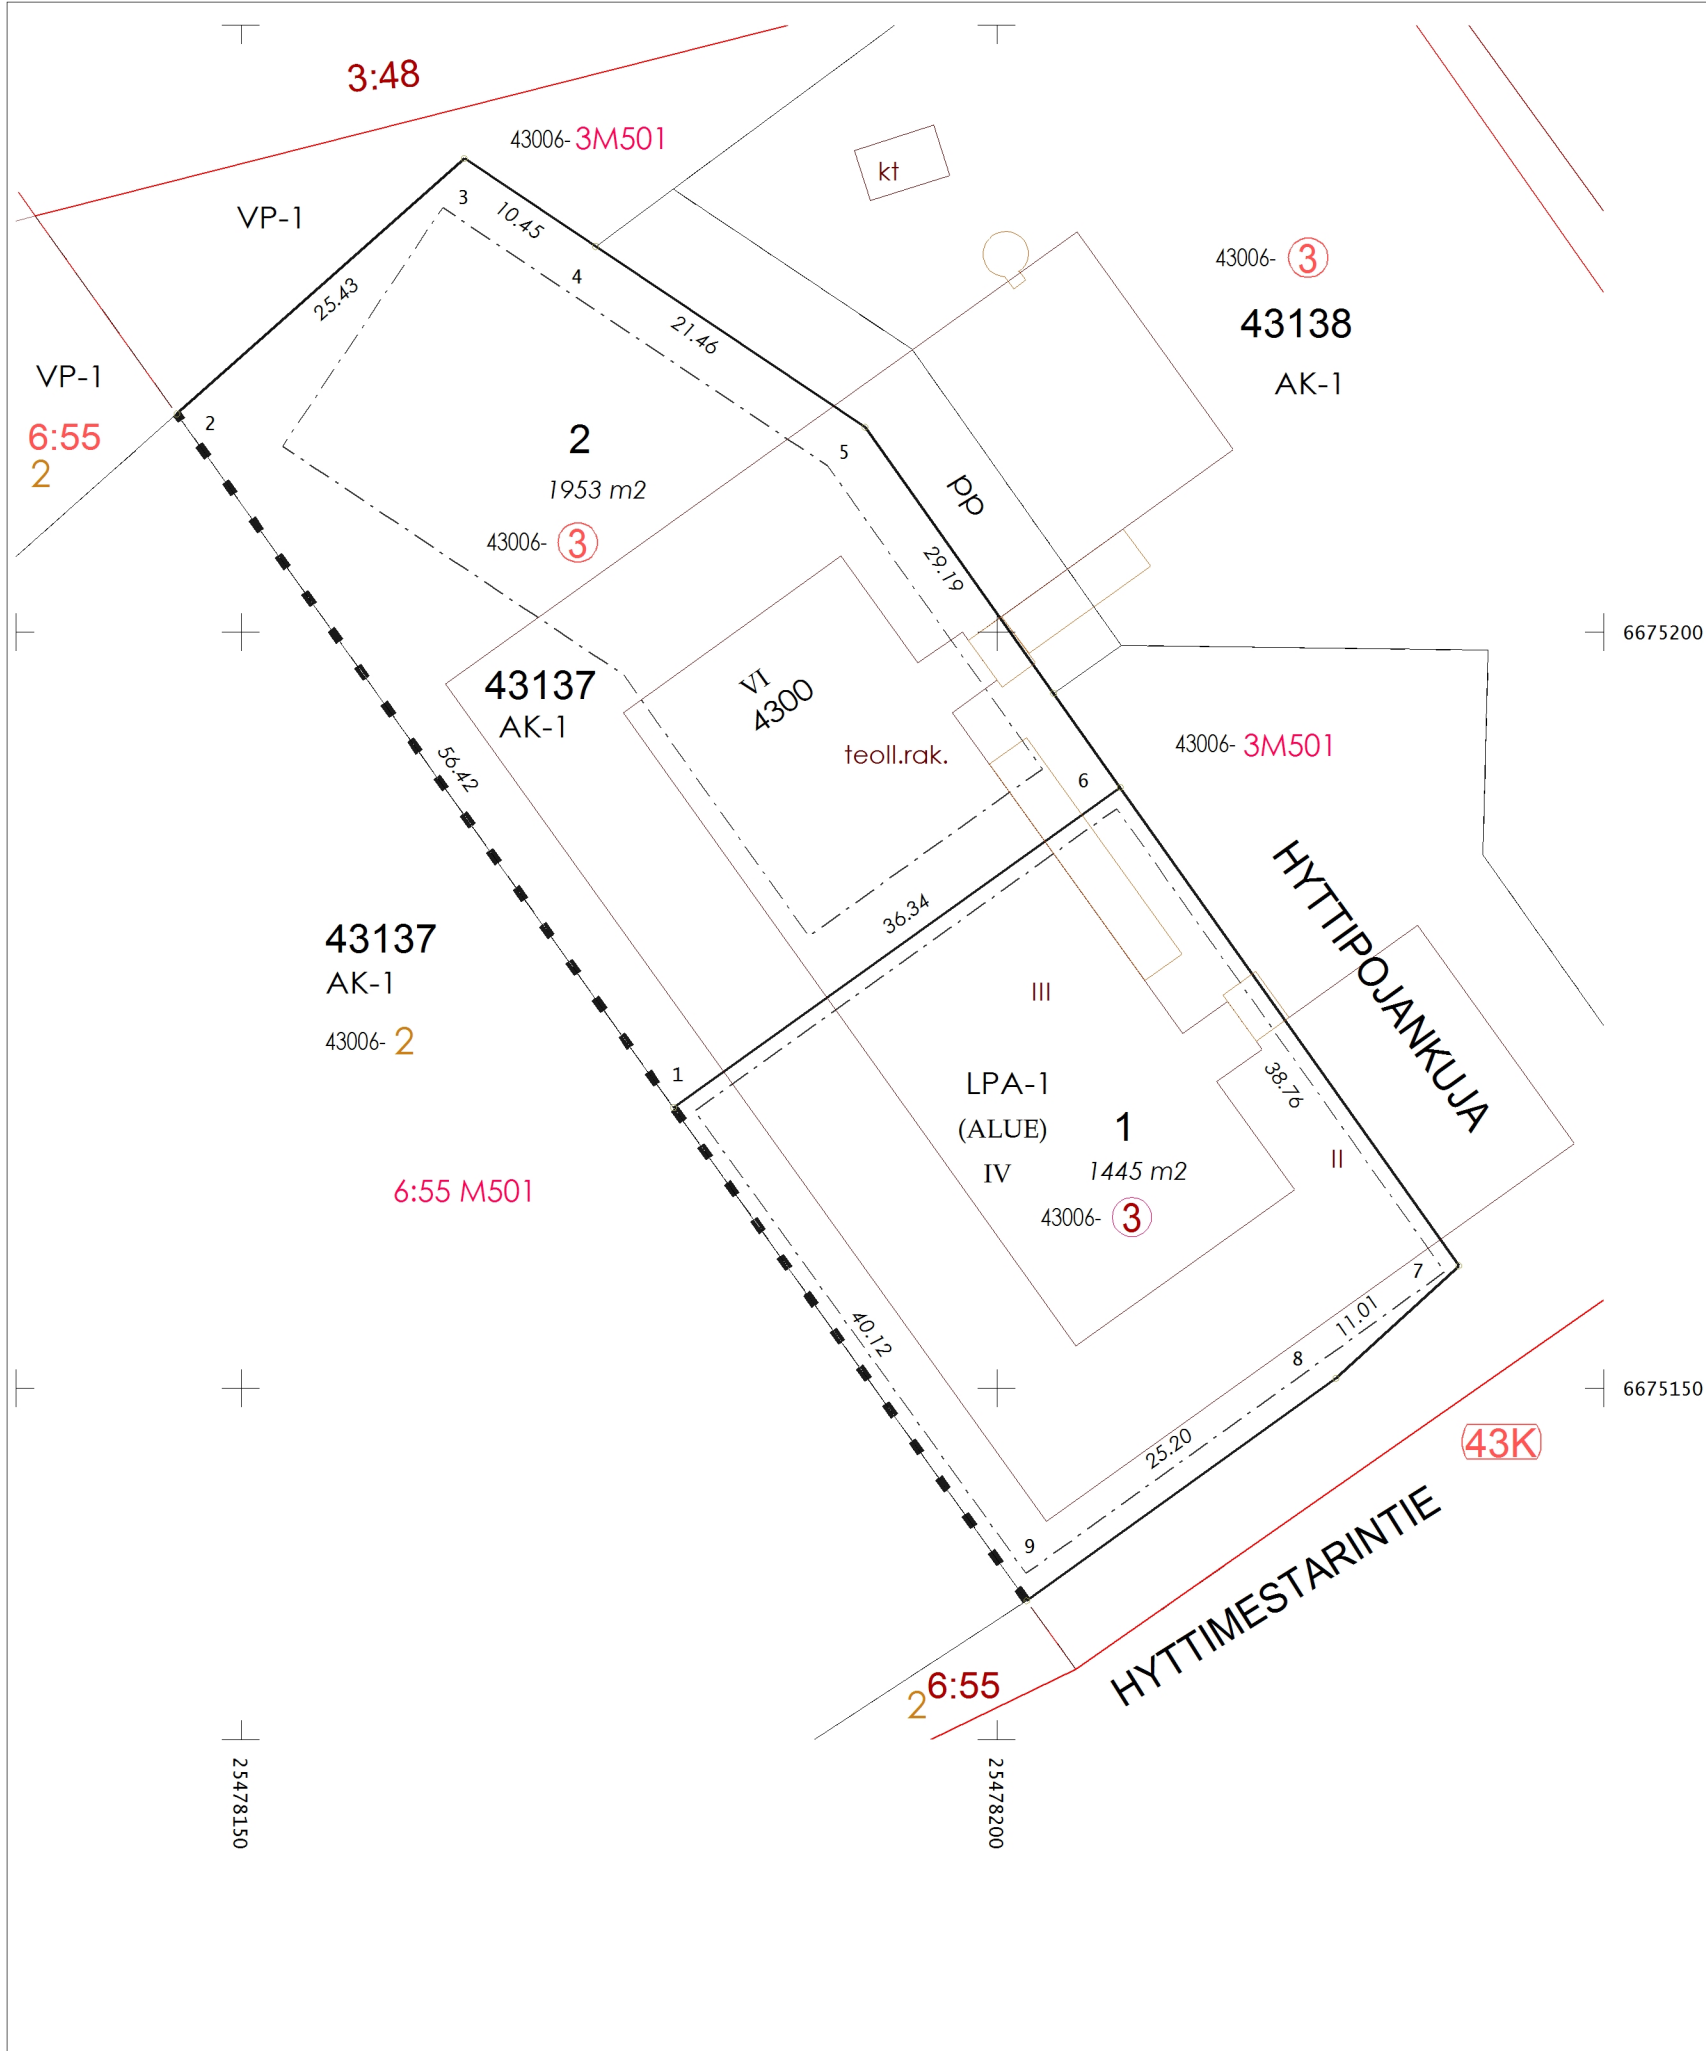

TONTTIEN MUODOSTUMINEN
TOMTBILDNING

TONTTI TOMT	P-ALA M2 AREAL M2	OSAP-ALA DELAREAL	MÄÄRÄALA OMRÅDE	KIINTEISTÖ FASTIGHET	
49-43-137-1	1445	1445		49-43-6-3	K
49-43-137-2	1953	1953		49-43-6-3	K

Tasokoordinaattijärjestelmä ETRS-GK25
KOORDINAATTILUETTELO
KOORDINATFÖRTECKNING

N:O	Y	X
1	25478178.609	6675168.565
2	25478145.752	6675214.433
3	25478164.773	6675231.315
4	25478173.456	6675225.494
5	25478191.281	6675213.547
6	25478208.153	6675189.729
7	25478230.559	6675158.098
8	25478222.427	6675150.673
9	25478201.971	6675135.954

TONTTIJAONMUUTOS ÄNDRING AV TOMTINDELNING			1:500	ESPOO ESBO	KAUPUNKIMITTAUSYKSIKKÖ STADSMÄTNINGSENHETEN
KAUPUNGINOSA	43	VANTTILA		KORTTELI	137 TONTIT 1,2
ASEMAKAAVA AK N:O	LASIHYTTI 43:18			VAHVISTETTU ALUENUMERO	11.12.2023 049 522400
EDELLINEN TONTTIJAKO HYVÄKSYTTY			08.05.1984	MUUTTUNEET TONTIT	(43006-) 3
LASK.	MKK	TONTTIJAON LAATI KIINTEISTÖINSINÖÖRIN MÄÄRÄÄMÄNÄ GEODEETTINEN LASKIJA			Marjatta Kamunen
PIIRT.	MKK				
TONTTIJAON HYVÄKSYNYT KAUPUNGINGEODEETTI					
KARTTALEHDET	675478a			TJ-KARTTA	43137