


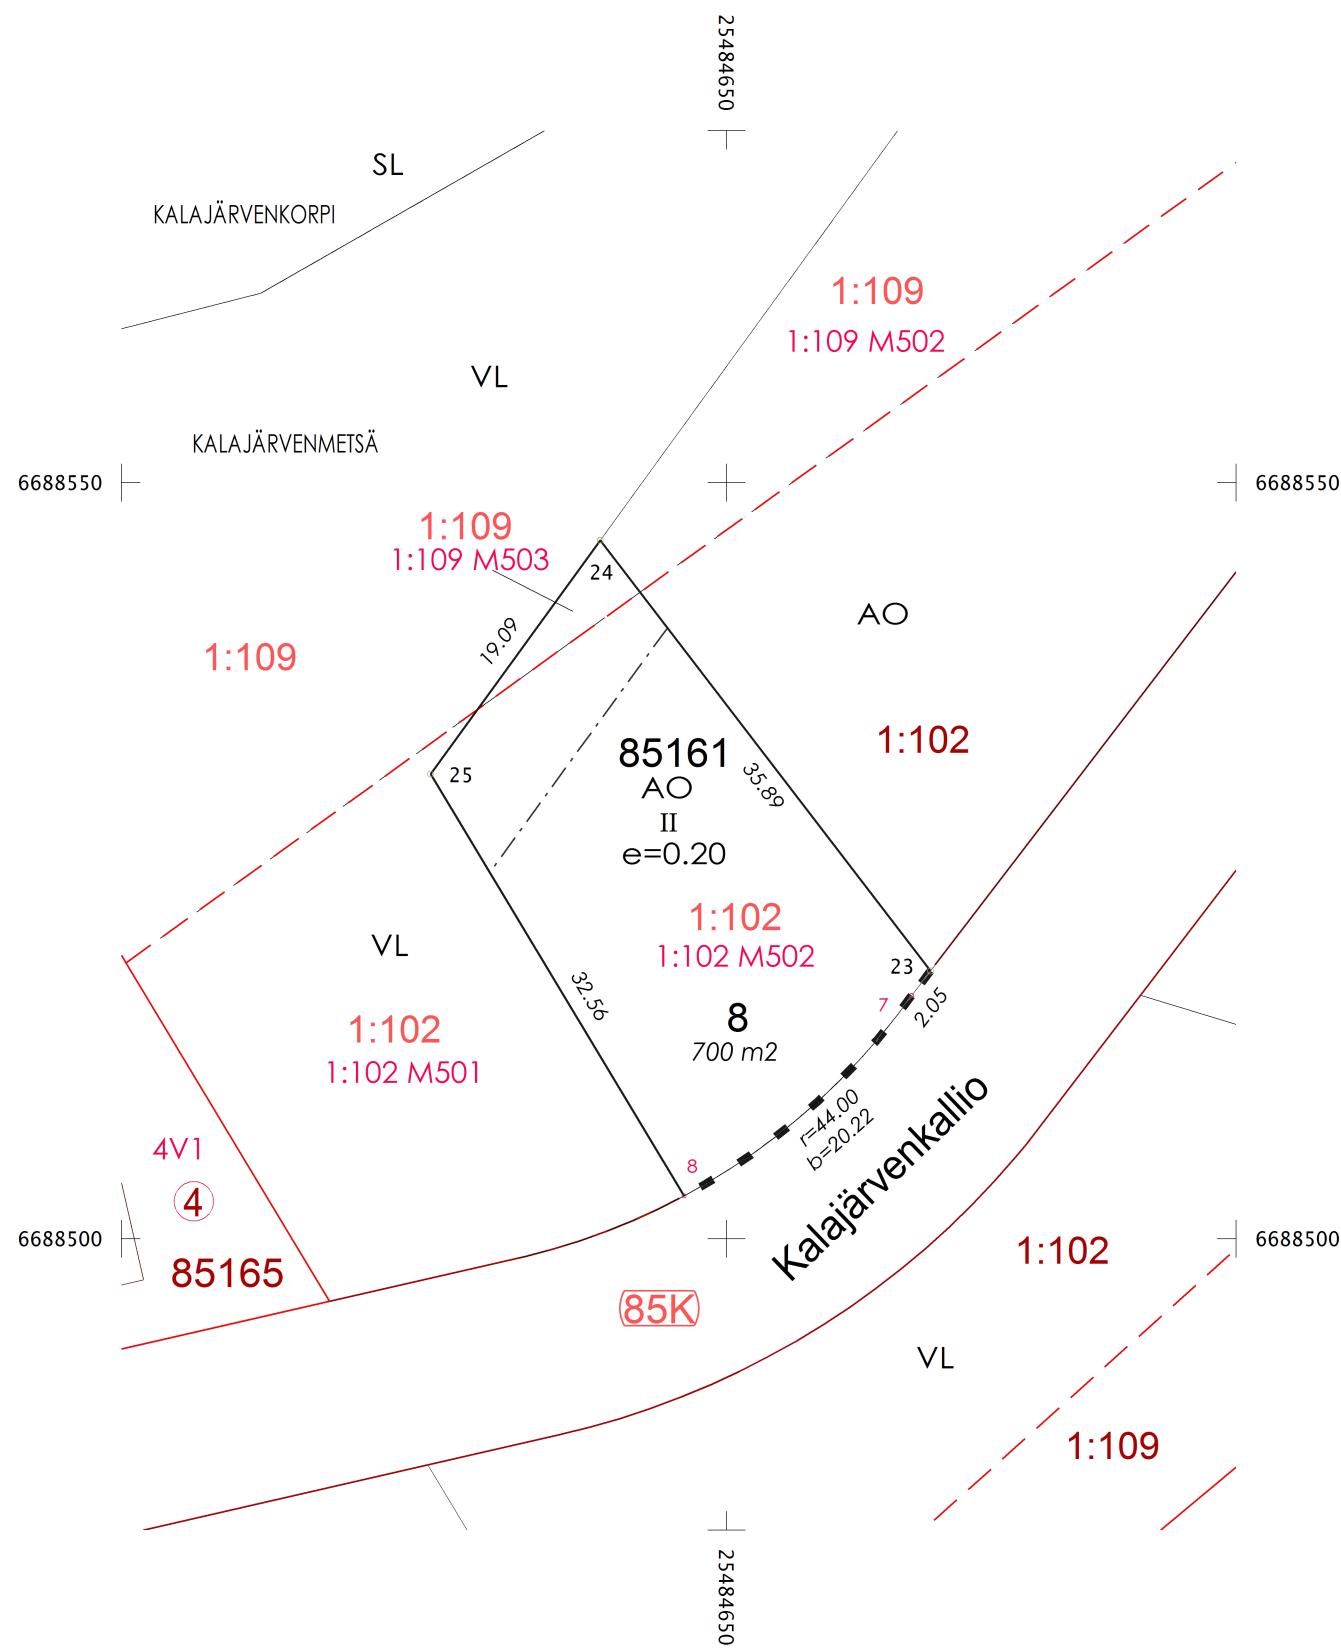

TONTTIEN MUODOSTUMINEN
TOMTBILDNING

TONTTI TOMT	P-ALA M2 AREAL M2	OSAP-ALA DELAREAL	MÄÄRÄALA OMRÅDE	KIINTEISTÖ FASTIGHET	
49-85-161-8	700		671	49-445-1-102	M 0502
			29	49-445-1-109	M 0503

Tasokoordinaattijärjestelmä ETRS-GK25
KOORDINAATTILUETTELO
KOORDINATFÖRTECKNING

N:O	Y	X
7	25484662.229	6688516.081
8	25484647.183	6688502.837
23	25484663.477	6688517.710
24	25484641.629	6688546.183
25	25484630.409	6688530.739

TONTTIJAKO TOMTINDELNING			1:500	ESPOO ESBO			KAUPUNKIMITTAUSYKSIKKÖ STADSMÄTNINGSSENHETEN			
KAUPUNGINOSA		85	KALAJÄRVI		KORTTELI		161	TONTIT		8
ASEMAKAAVA AK N:O		KALAJÄRVENKALLIO 85:15			VAHVISTETTU ALUENUMERO		12.06.2017 049 720900			
LASK.	JN	TONTTIJAON LAATI KIINTEISTÖINSINÖÖRIN MÄÄRÄÄMÄNÄ GEODEETTINEN LASKIJA				Juuso Nieminen		27.01.2026		
PIIRT.	JN									
TONTTIJAON HYVÄKSYNYT KAUPUNGINGEODEETTI										
KARTTALEHDET		688484d			TJ-KARTTA		85161:2			