




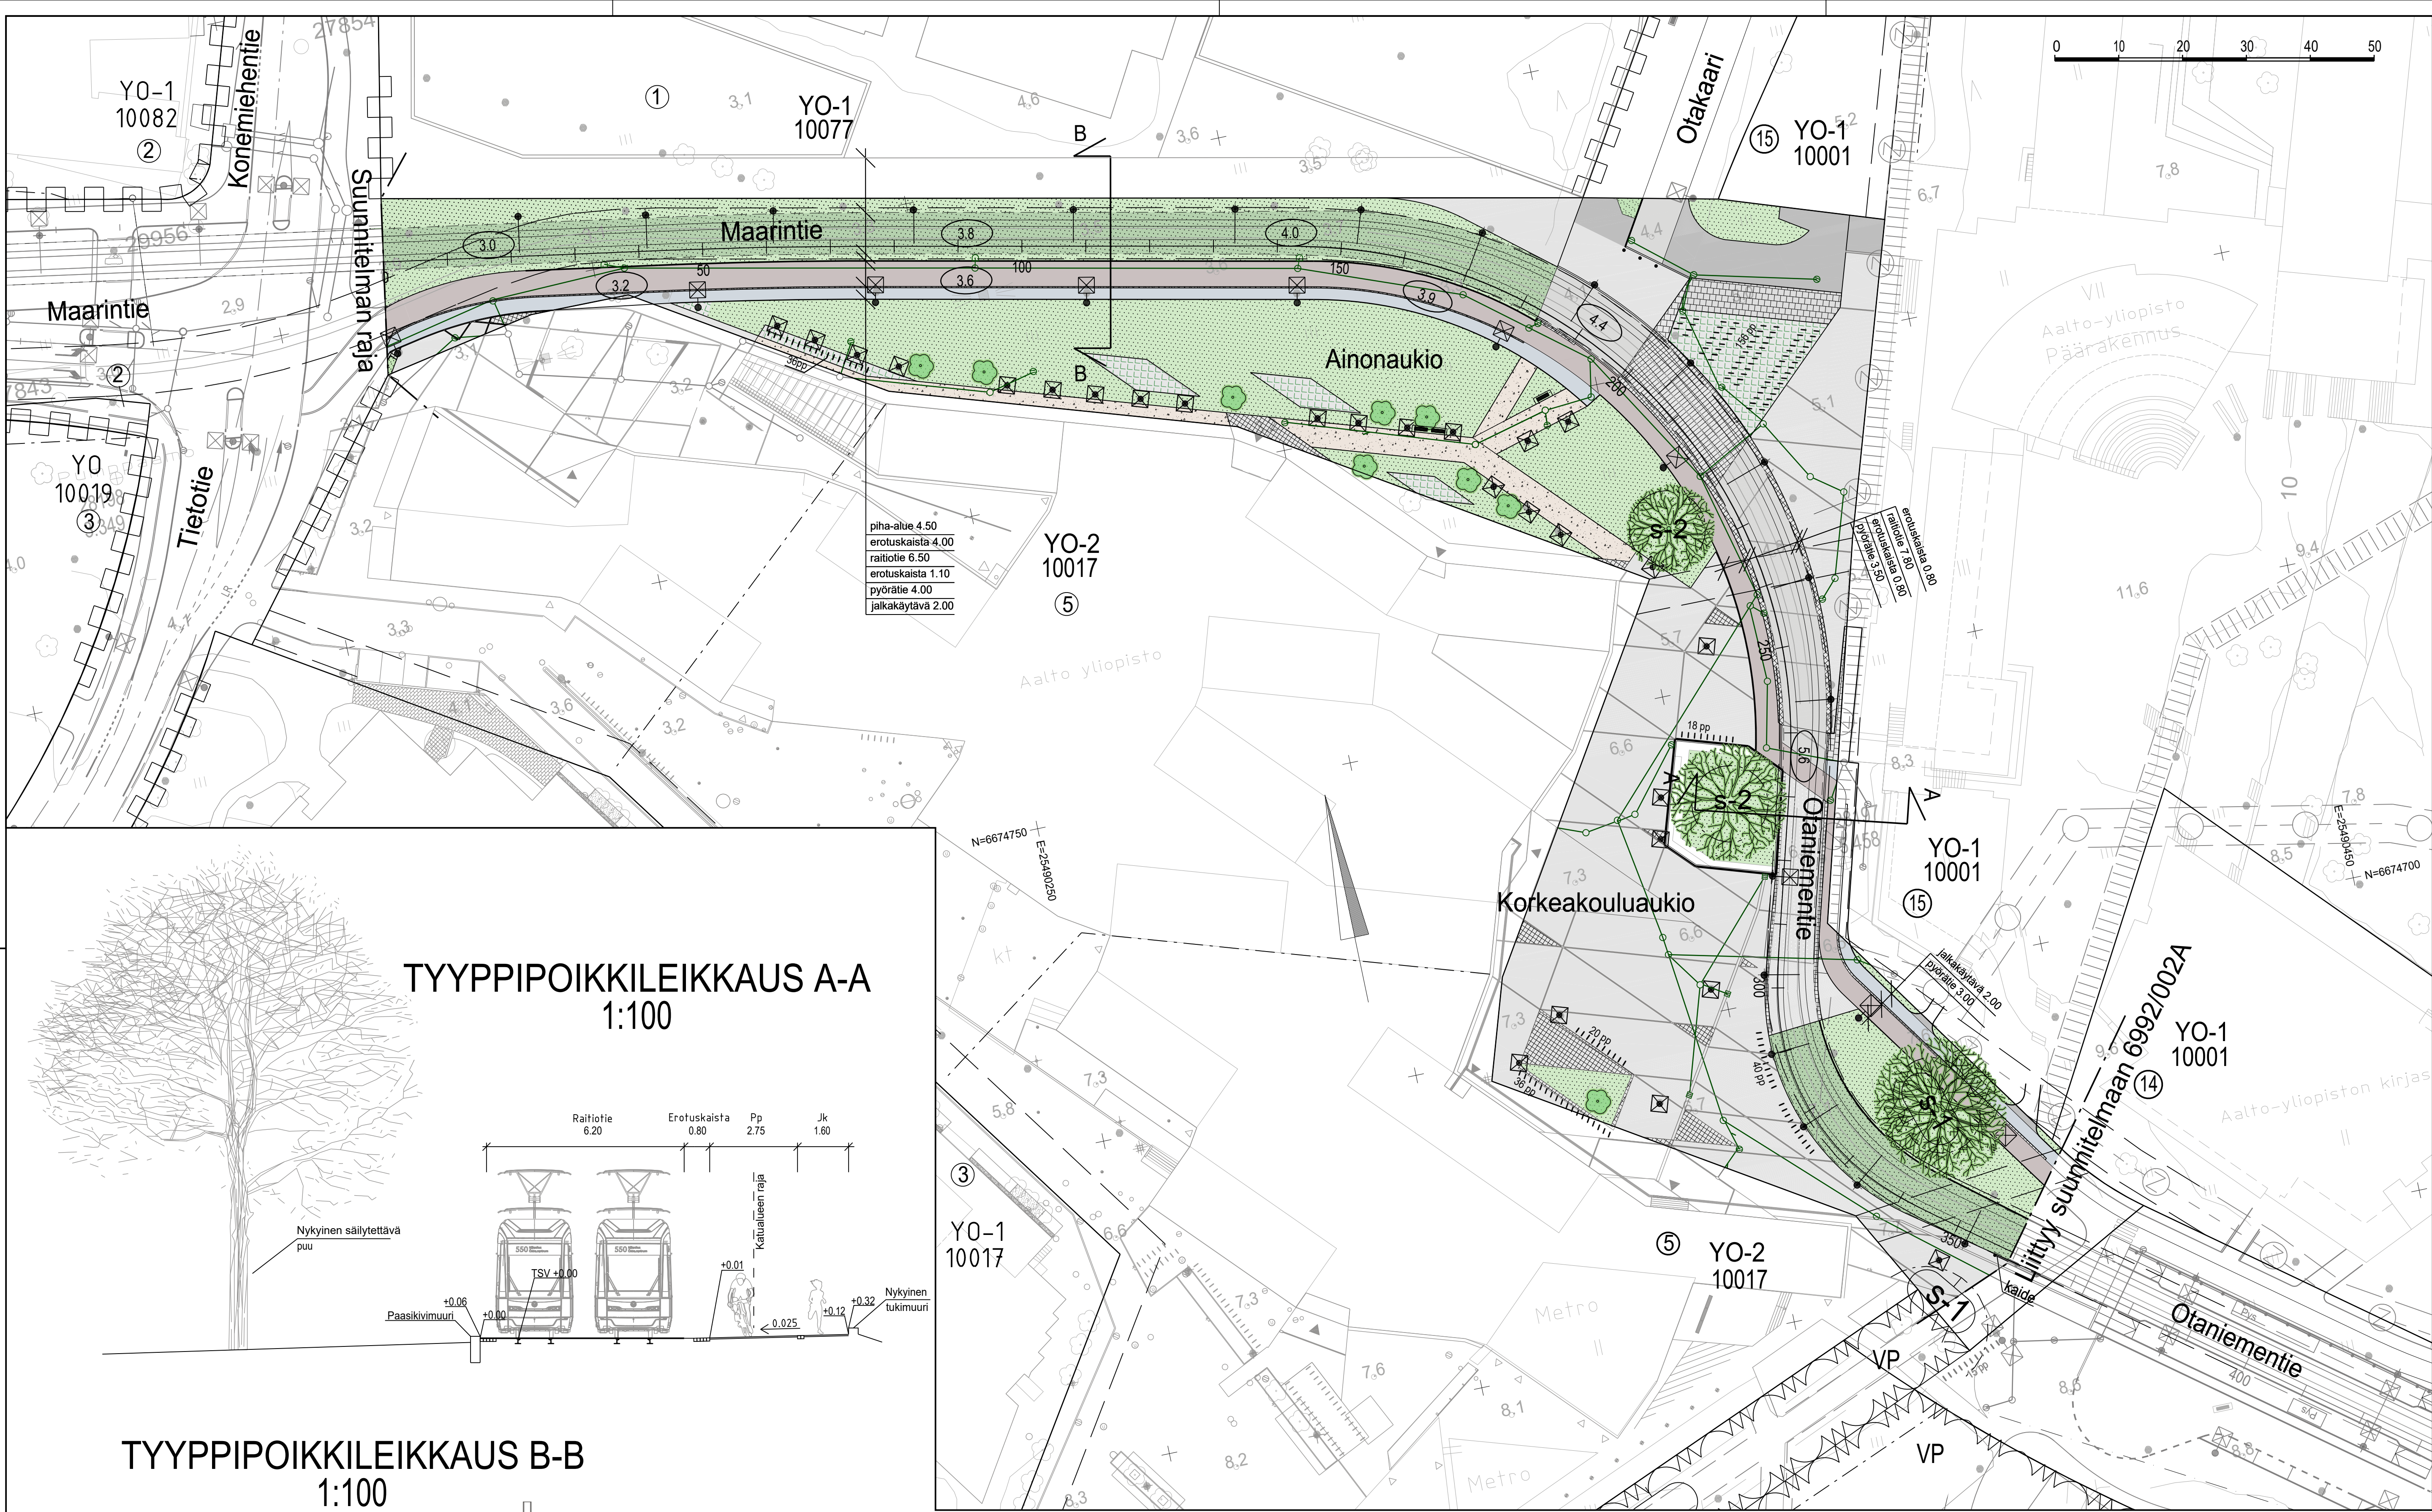

TYYPPIPOIKKILEIKKAUS A-A
1:100

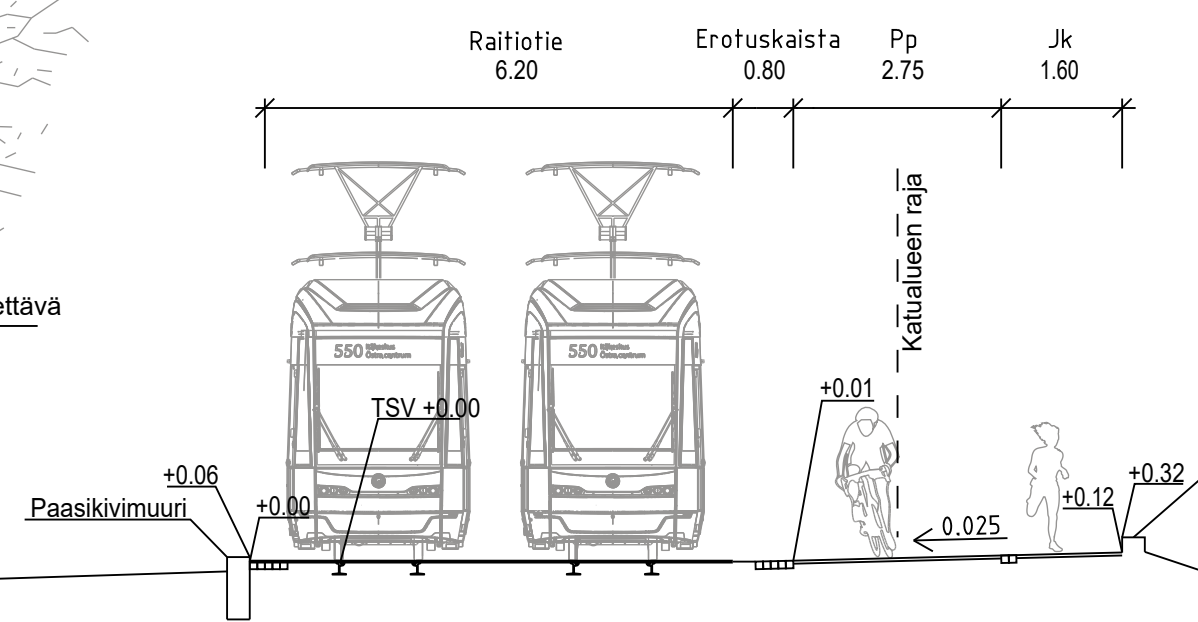

TYYPPIPOIKKILEIKKAUS B-B
1:100

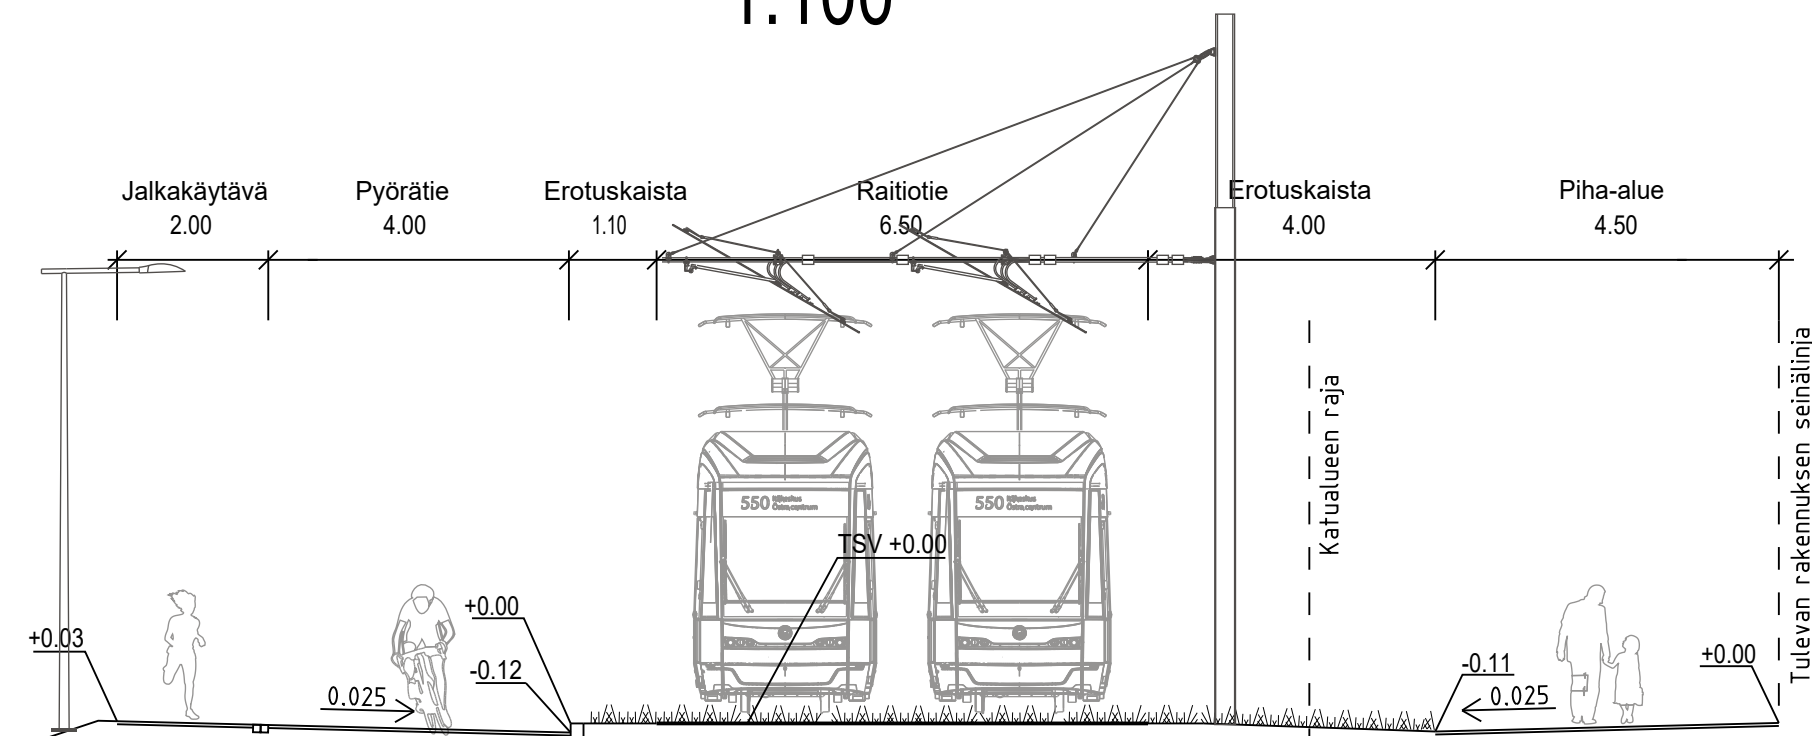


MERKINTÖJEN SELITYS

- raitiotiealue, confalt-pinta
- jk+pp-tie / jk, asfaltti
- pp-tie, asfaltti
- jk-tie, asfaltti

- raitiotiealue, kova pinta/hurmi
- nurmi
- kiveys
- kivituhka
- nurmikivi

- säilytettävä puu
- istutettava puu
- reunatuki
- madallettu reunatuki
- upotettu reunatuki
- tukimuuri
- hulevesiviemäri rakennettu
- kitakaivo
- hulevesikaivo
- tarkastuskaivo

- likimääräinen korkeusasema
- penkki
- kaide
- pylväs (metalli)
- pyöräteline
- valaisinpylväs
- yhteiskäyttöpylväs
- ajojohdinpylväs

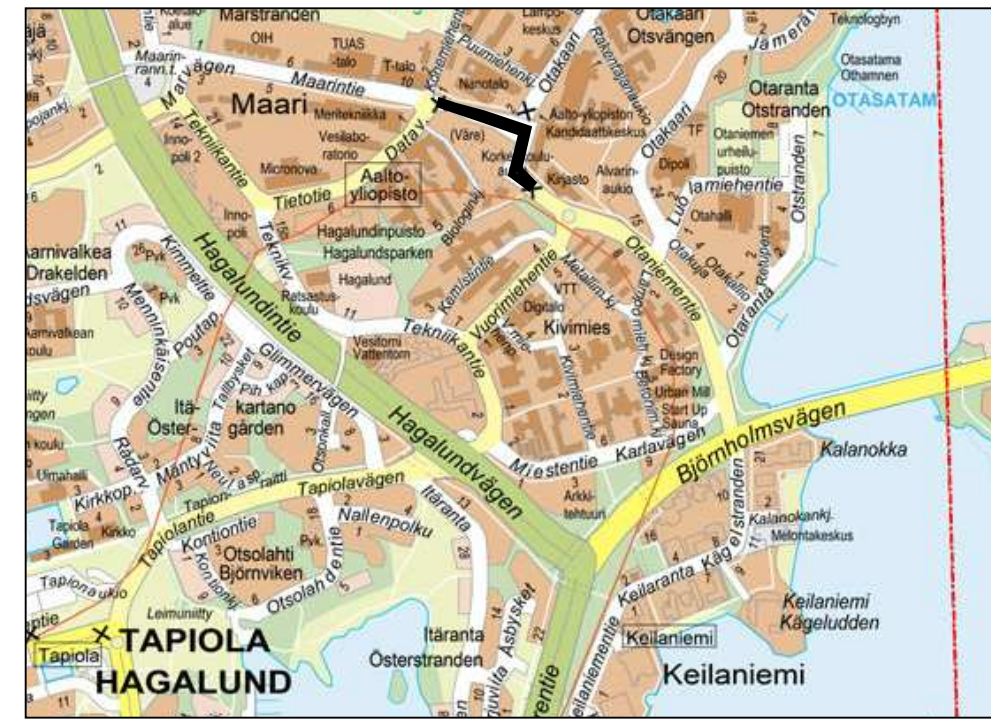

11.3.2020	Korvaa aiemman 20.9.2016 päivätyn katusuunnitelman.	Ramboll/Riku Björkholm, Teemu Malmelin	12.3.2020 Salla Hänninen, Eleonoora Salminen
	ESPOON KAUPUNKI KAUPUNKITEKNIKAN KESKUS	ESBO STAD STADSTEKNIKCENTRALEN	
ALUE	KAAVA	KAUP. OSA	17.3.2020 Salla Hänninen
	Otanien keskus	10 OTANIEMI	22.4.2020
NIMI	Aiononaukio ja Korkeakoulunaukio		22S, 22T
AIHE	KATU		ETRS-GK25 1:500, 1:100 N2000
PIIR. LAJI	KATUSUUNNITELMA JA TYYPPIPOIKKILEIKKAUS		6992/007A
	HSY:n vesihuolto PL 300 00066 HSY p(09) 15611	NRO	HYV. TARK. HYV. TARK.
GT	GEOTENNIKA- YKSIKKÖ	NRO	16.9.2016
SUUNN.			Mikko Siukola
TARK.			Pertti Kotamäki
Raide-Jokerin projektitoimisto Valimotie 1, 00380 Helsinki raidejokeri@hel.fi		HYV. TARK. LAAT.	11.3.2020 Teemu Malmelin 11.3.2020 Riku Björkholm