


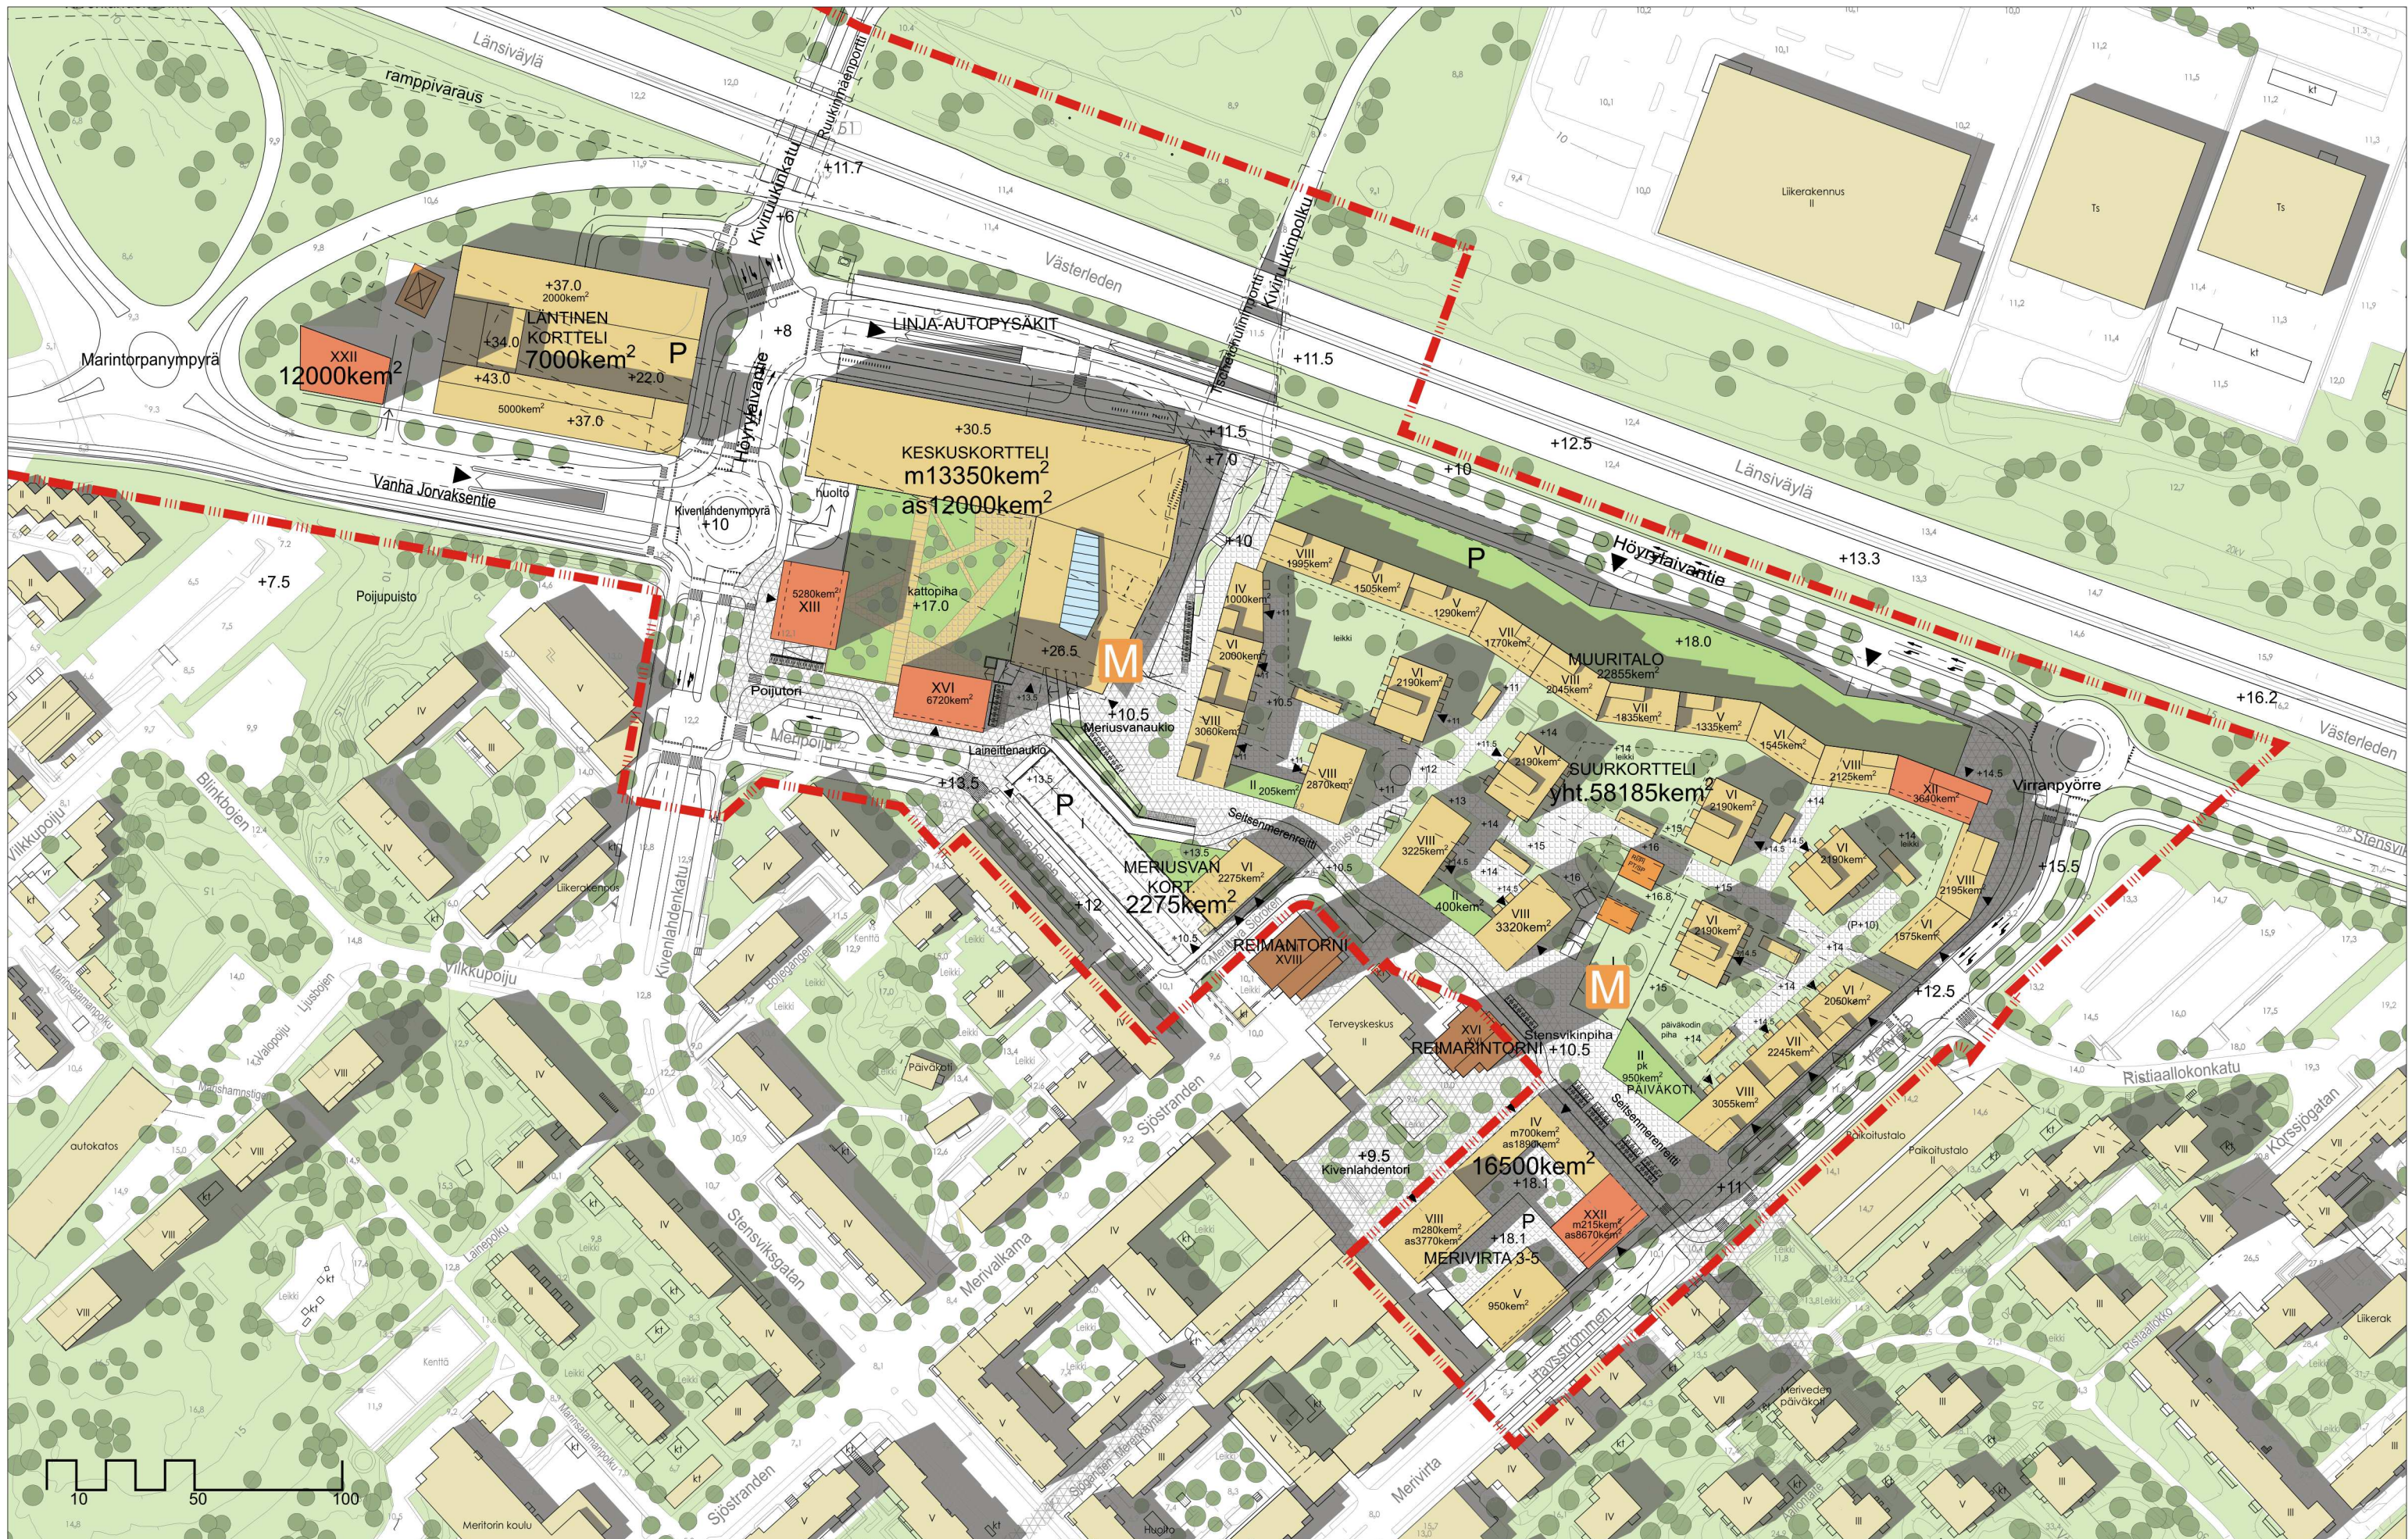

KIVENLAHDEN METROKESKUS

ASEMAPIIRUSTUS 1:2000
19.05.2017

ASEMAKAAVAN MUUTOSALUE

SRVx kojamo SITO HKP
ARKKITEHTITOIMISTO