


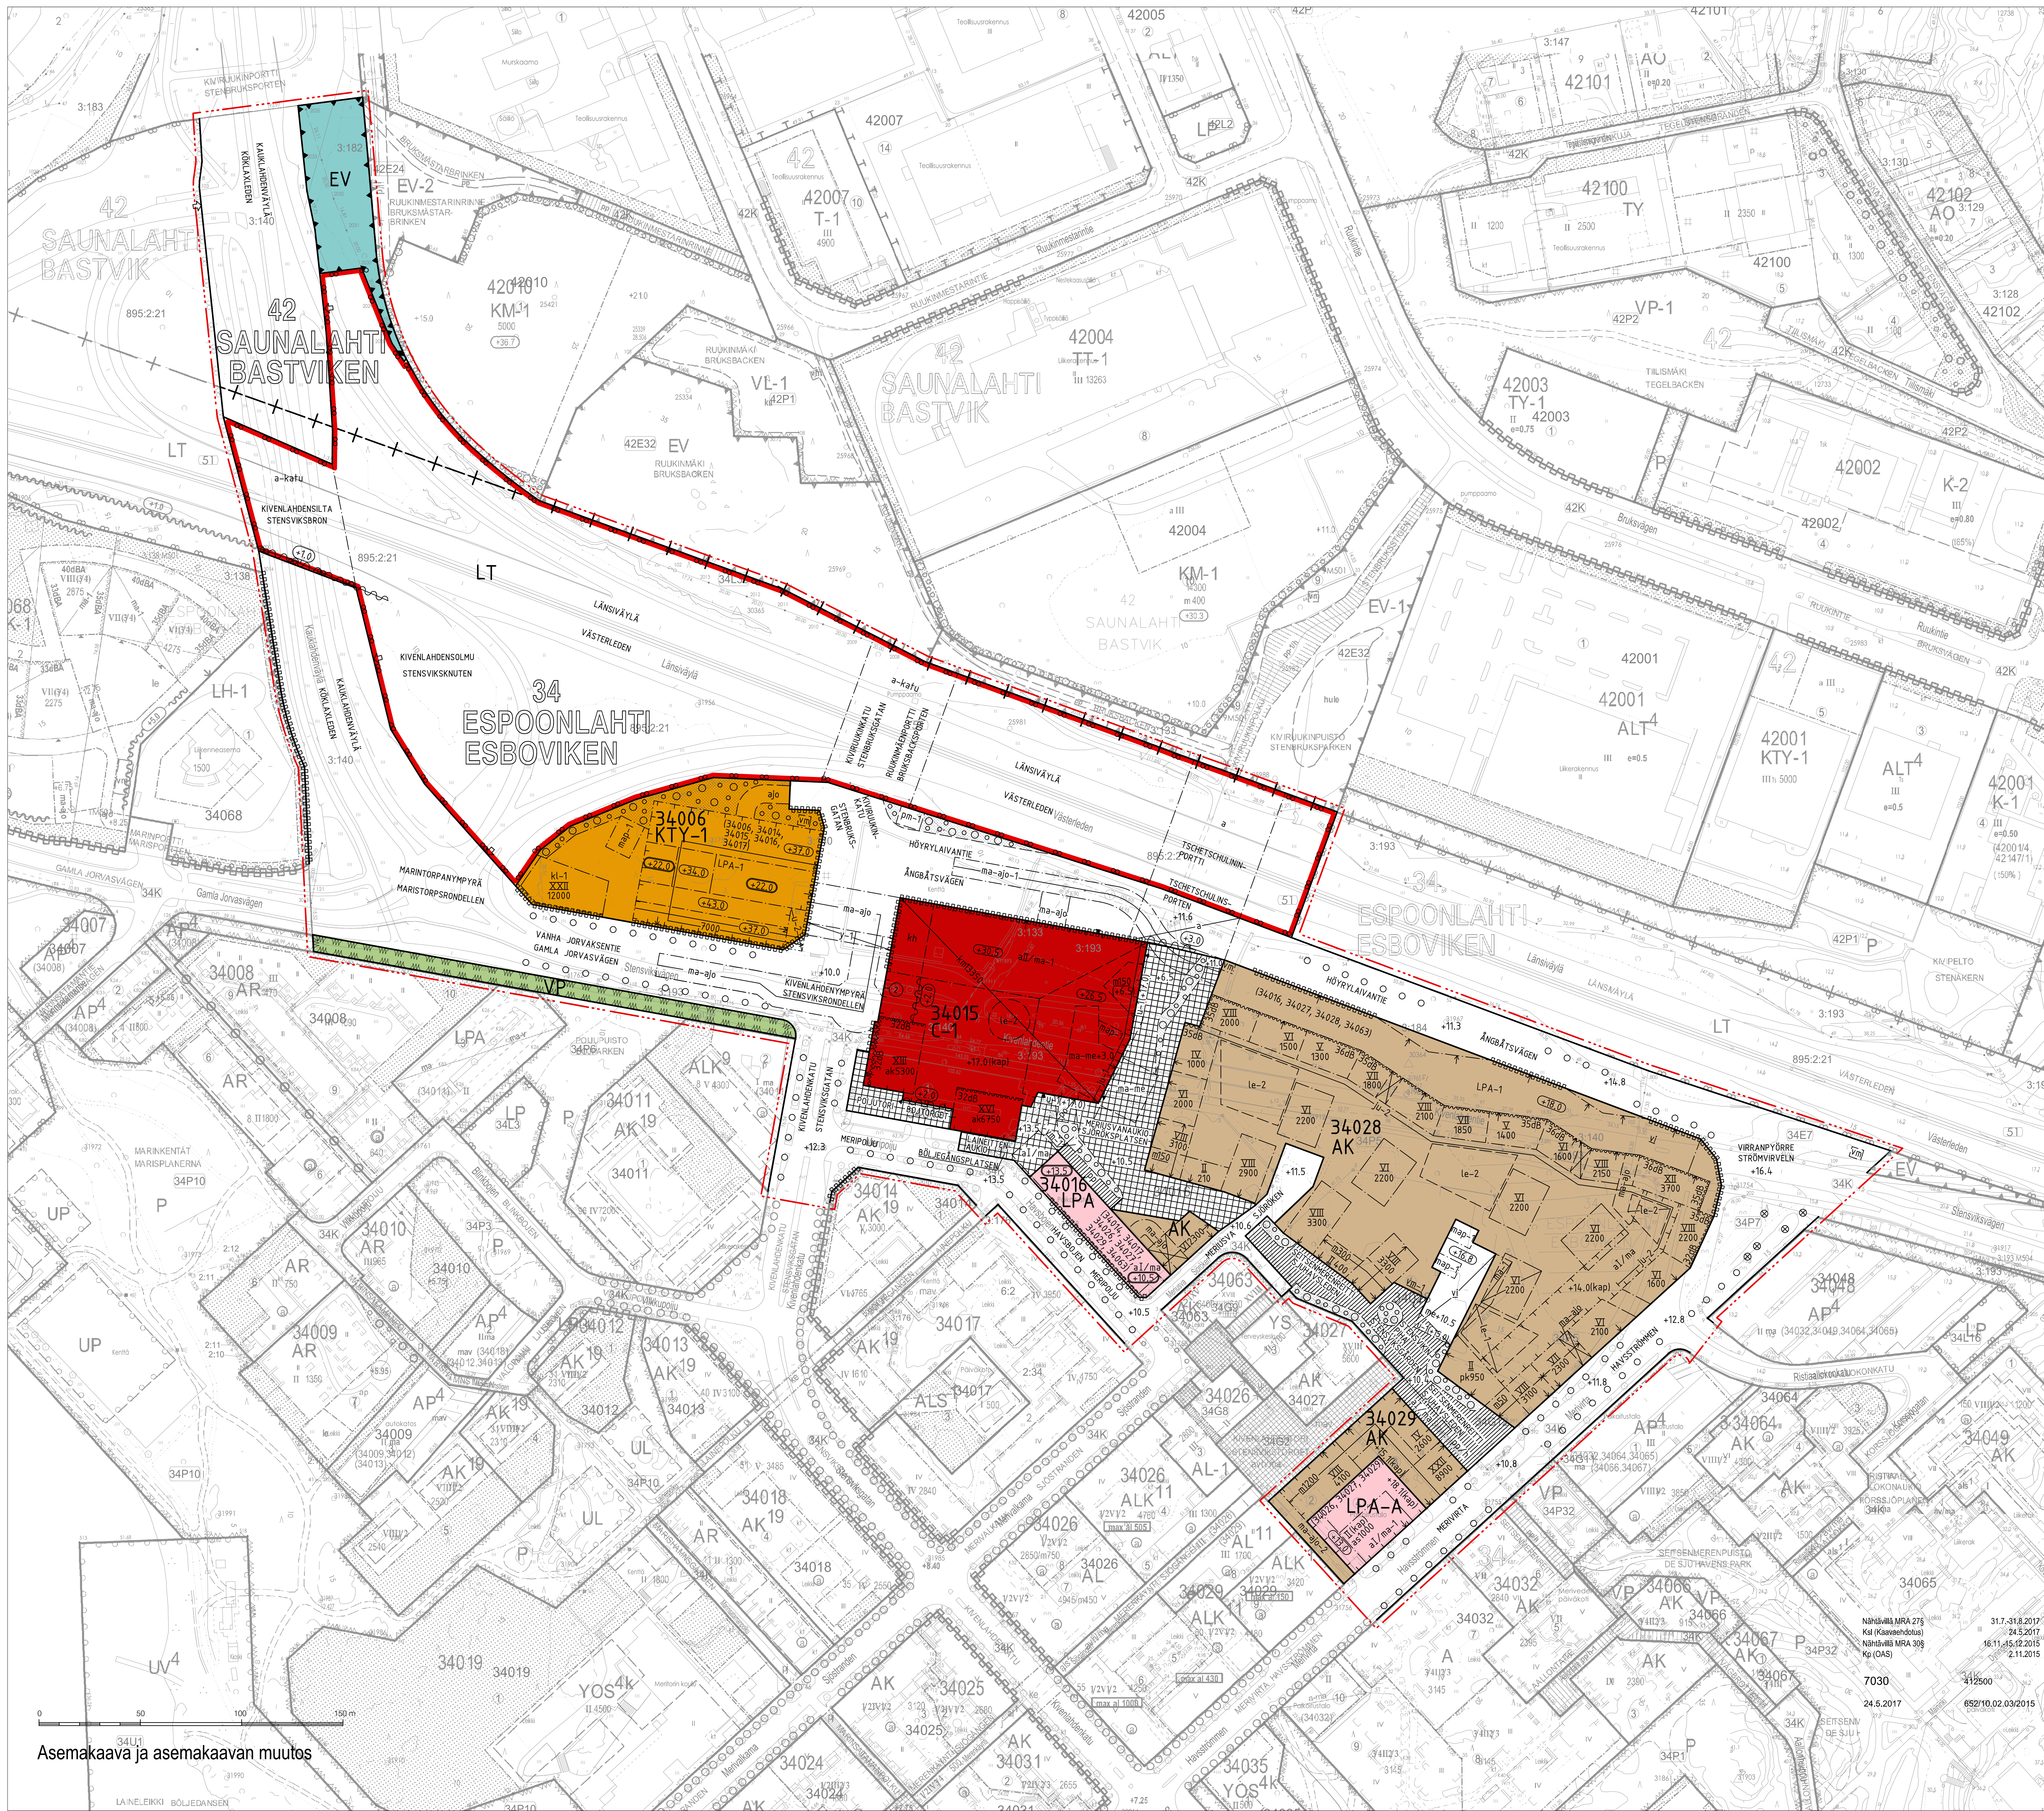

Asemakaava ja asemakaavan muutos

317-318.2017  
24.5.2017  
16.11.16.12.2015  
2.11.2015  
7030  
24.5.2017  
652/10.02.03/2015