


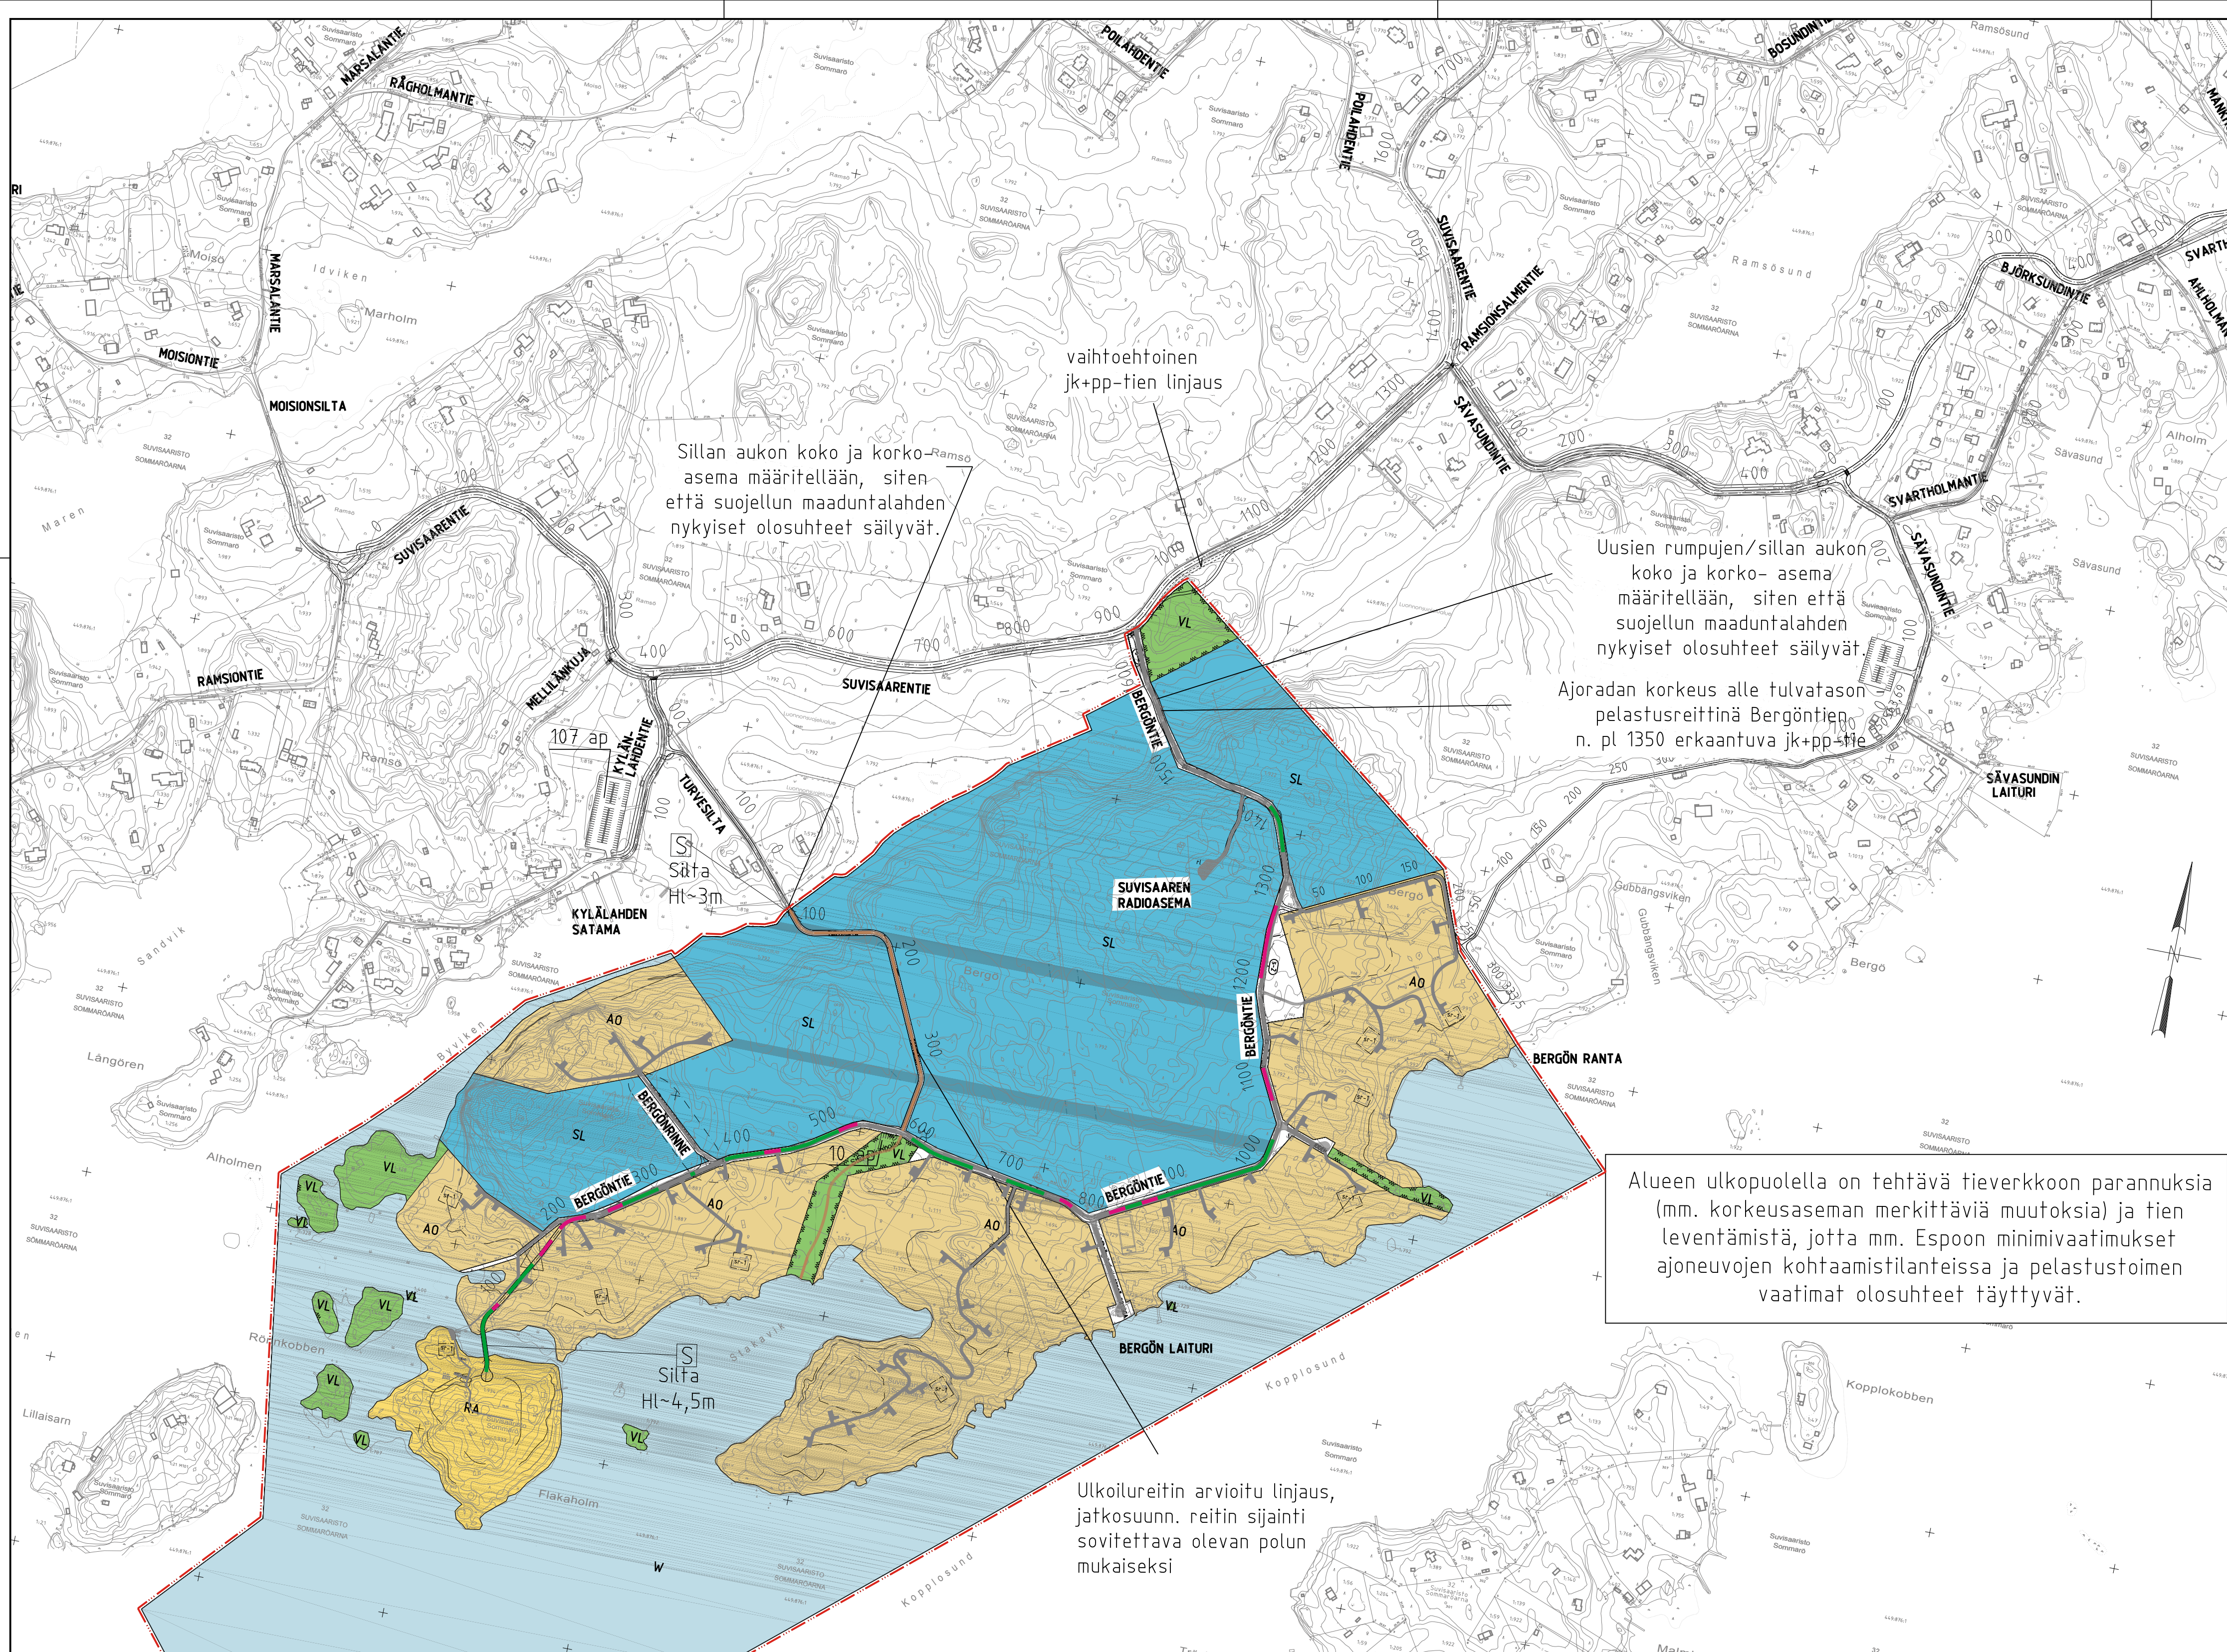




Sillan aukon koko ja korko-
asema määritellään, siten
että suojellun maaduntalaiden
nykyiset olosuhteet säilyvät.

Uusien rumpujen/sillan aukon
koko ja korko- asema
määritellään, siten että
suojeellun maaduntalaiden
nykyiset olosuhteet säilyvät

Ajoradan korkeus alle tulvatason
pelastusreitillä Bergöntien
n. pl 1350 erkaantuva jk+pp-tie

Alueen ulkopuolella on tehtävä tieverkkoon parannuksia
(mm. korkeusaseman merkittäviä muutoksia) ja tien
leventämistä, jotta mm. Espoon minimivaatimukset
ajoneuvojen kohtaamistilanteissa ja pelastustoimen
vaatimat olosuhteet täyttyvät.

Ulkokultureitin arvioitu linjaus,
jatkosuunn. reitin sijainti
sovitettava olevan polun
mukaiseksi

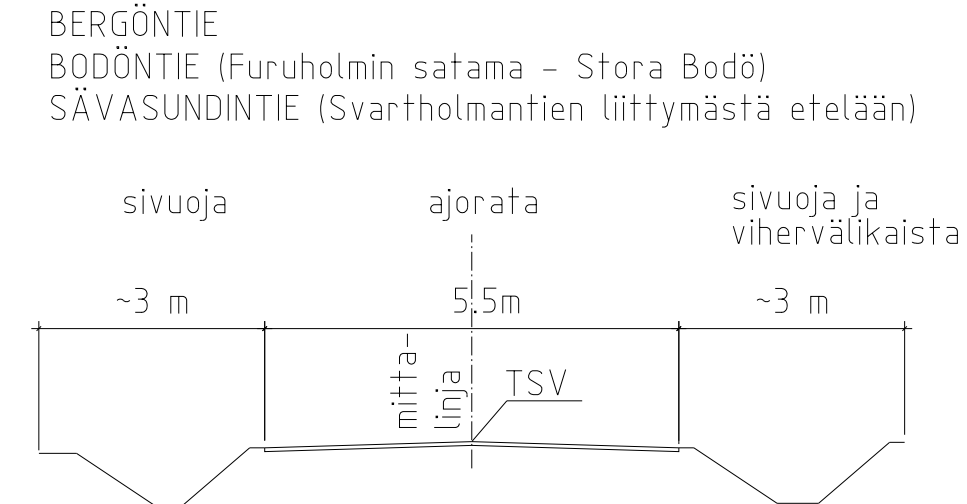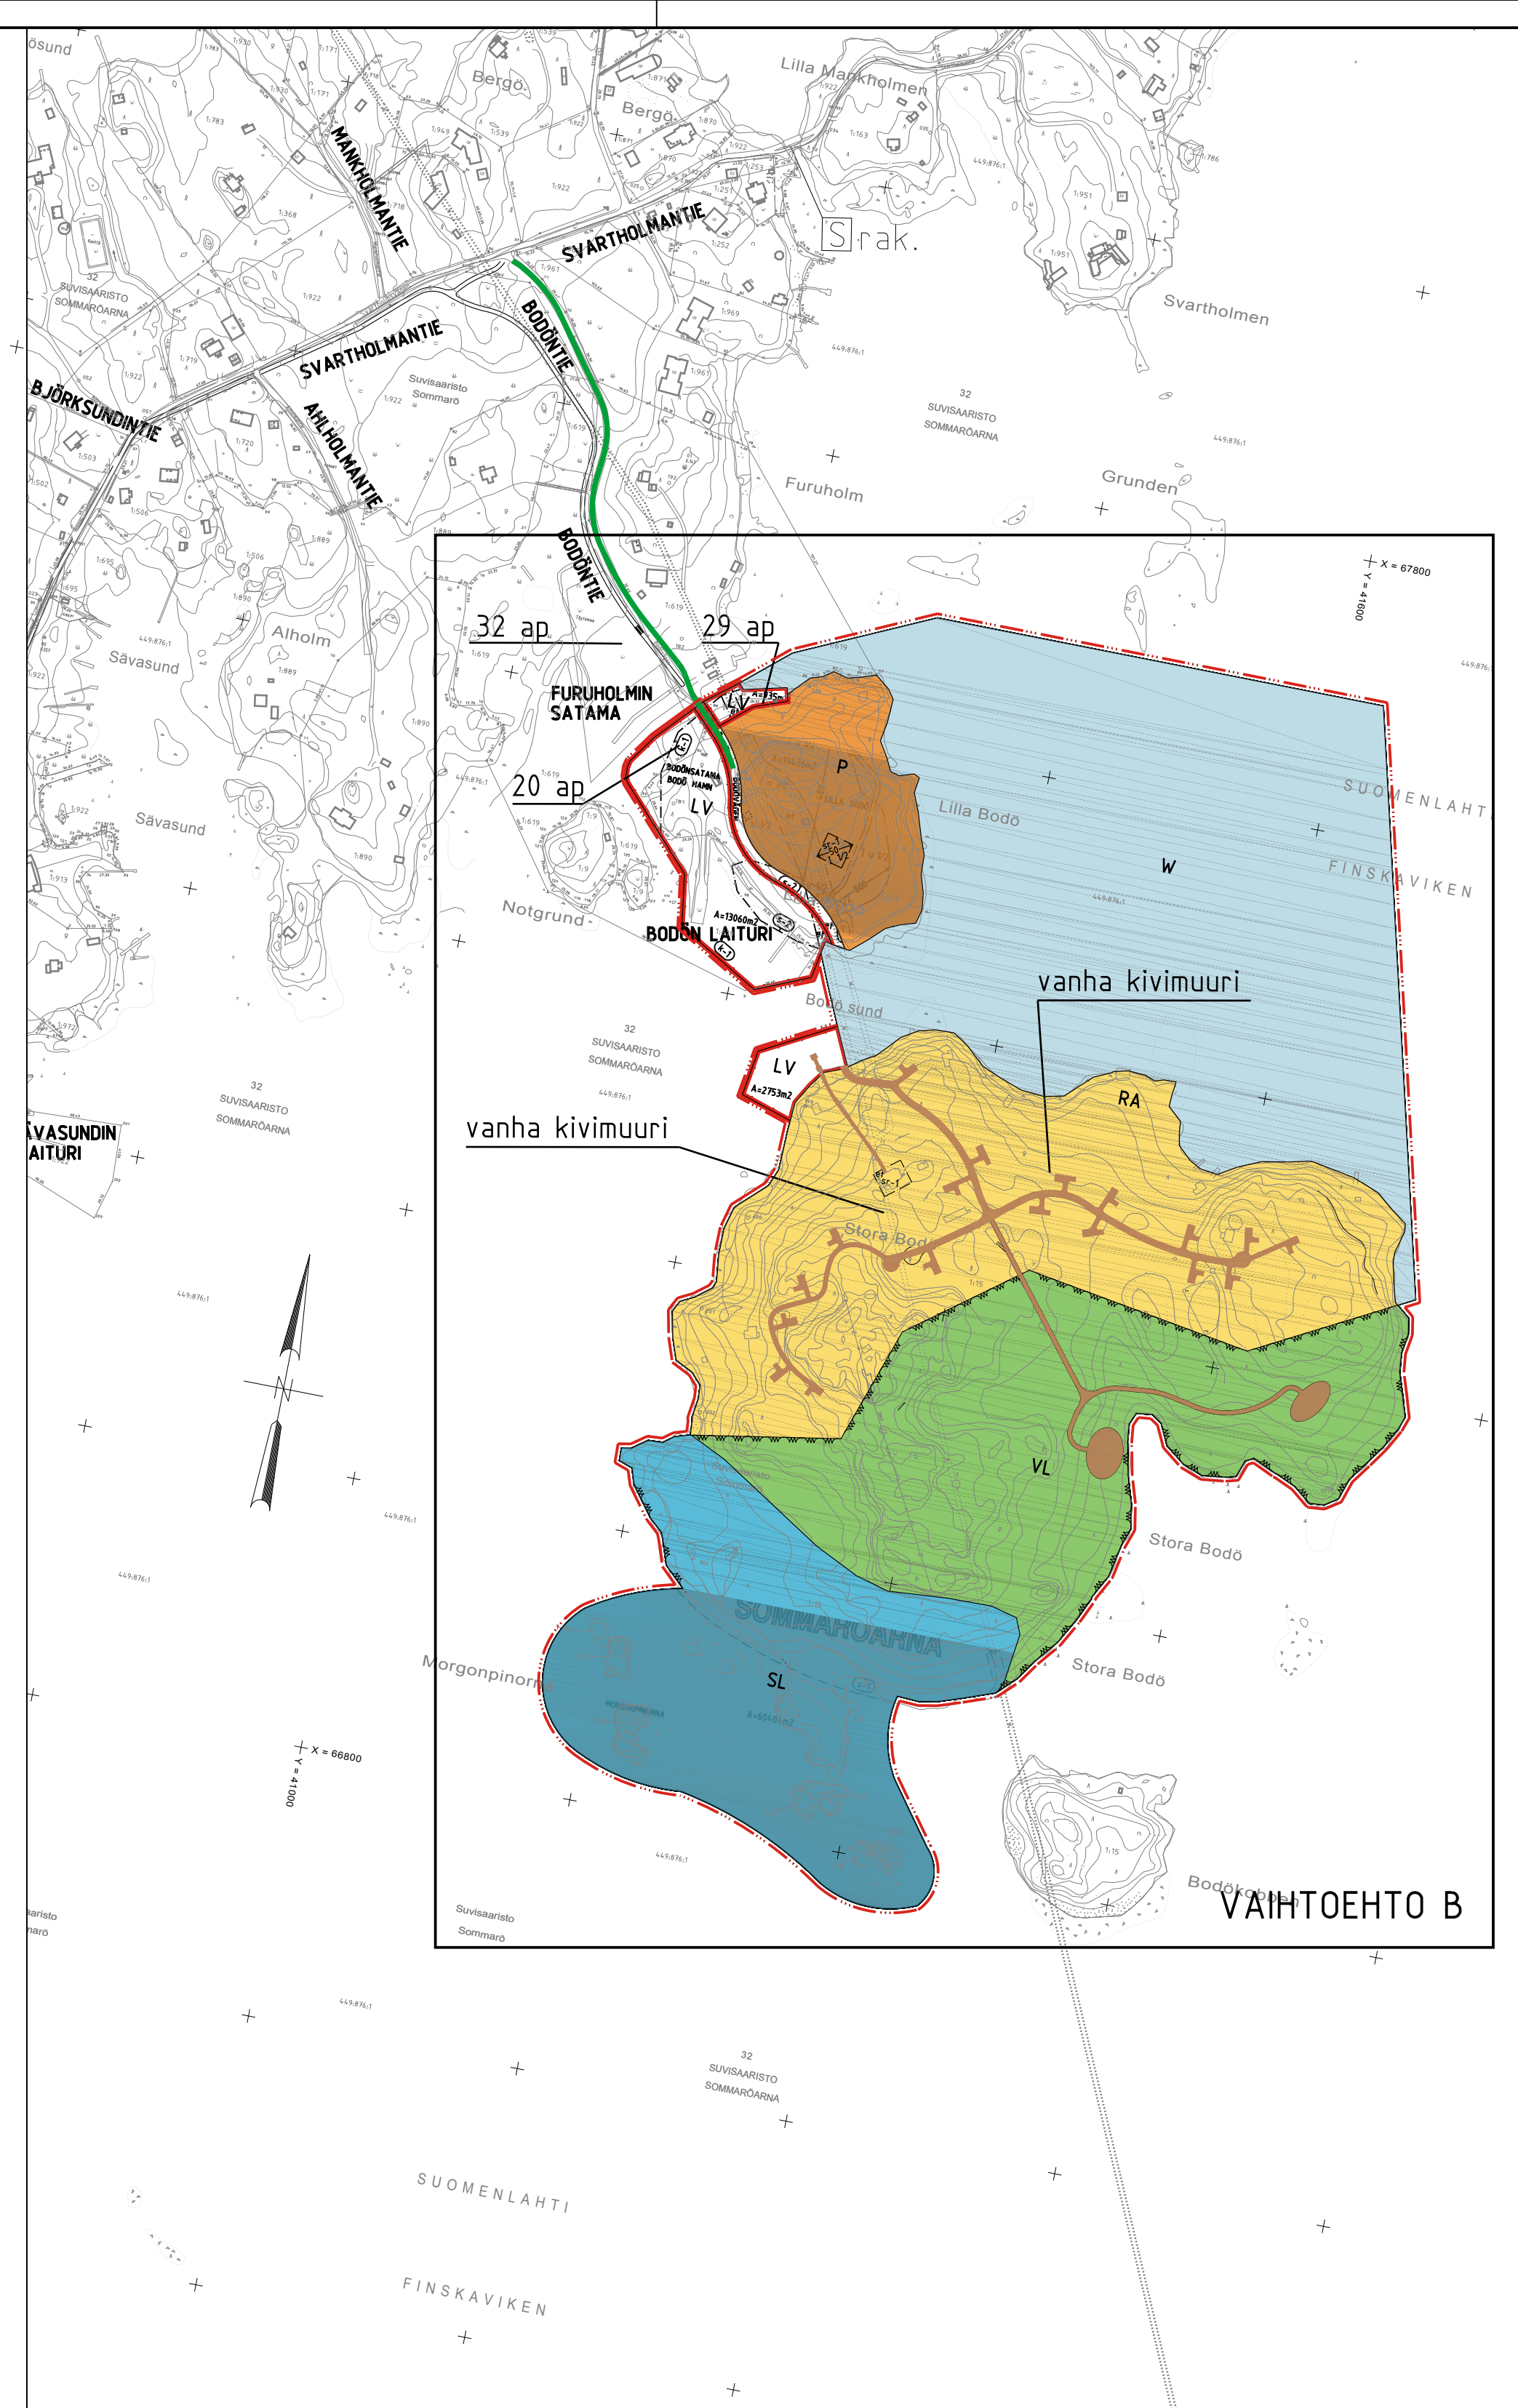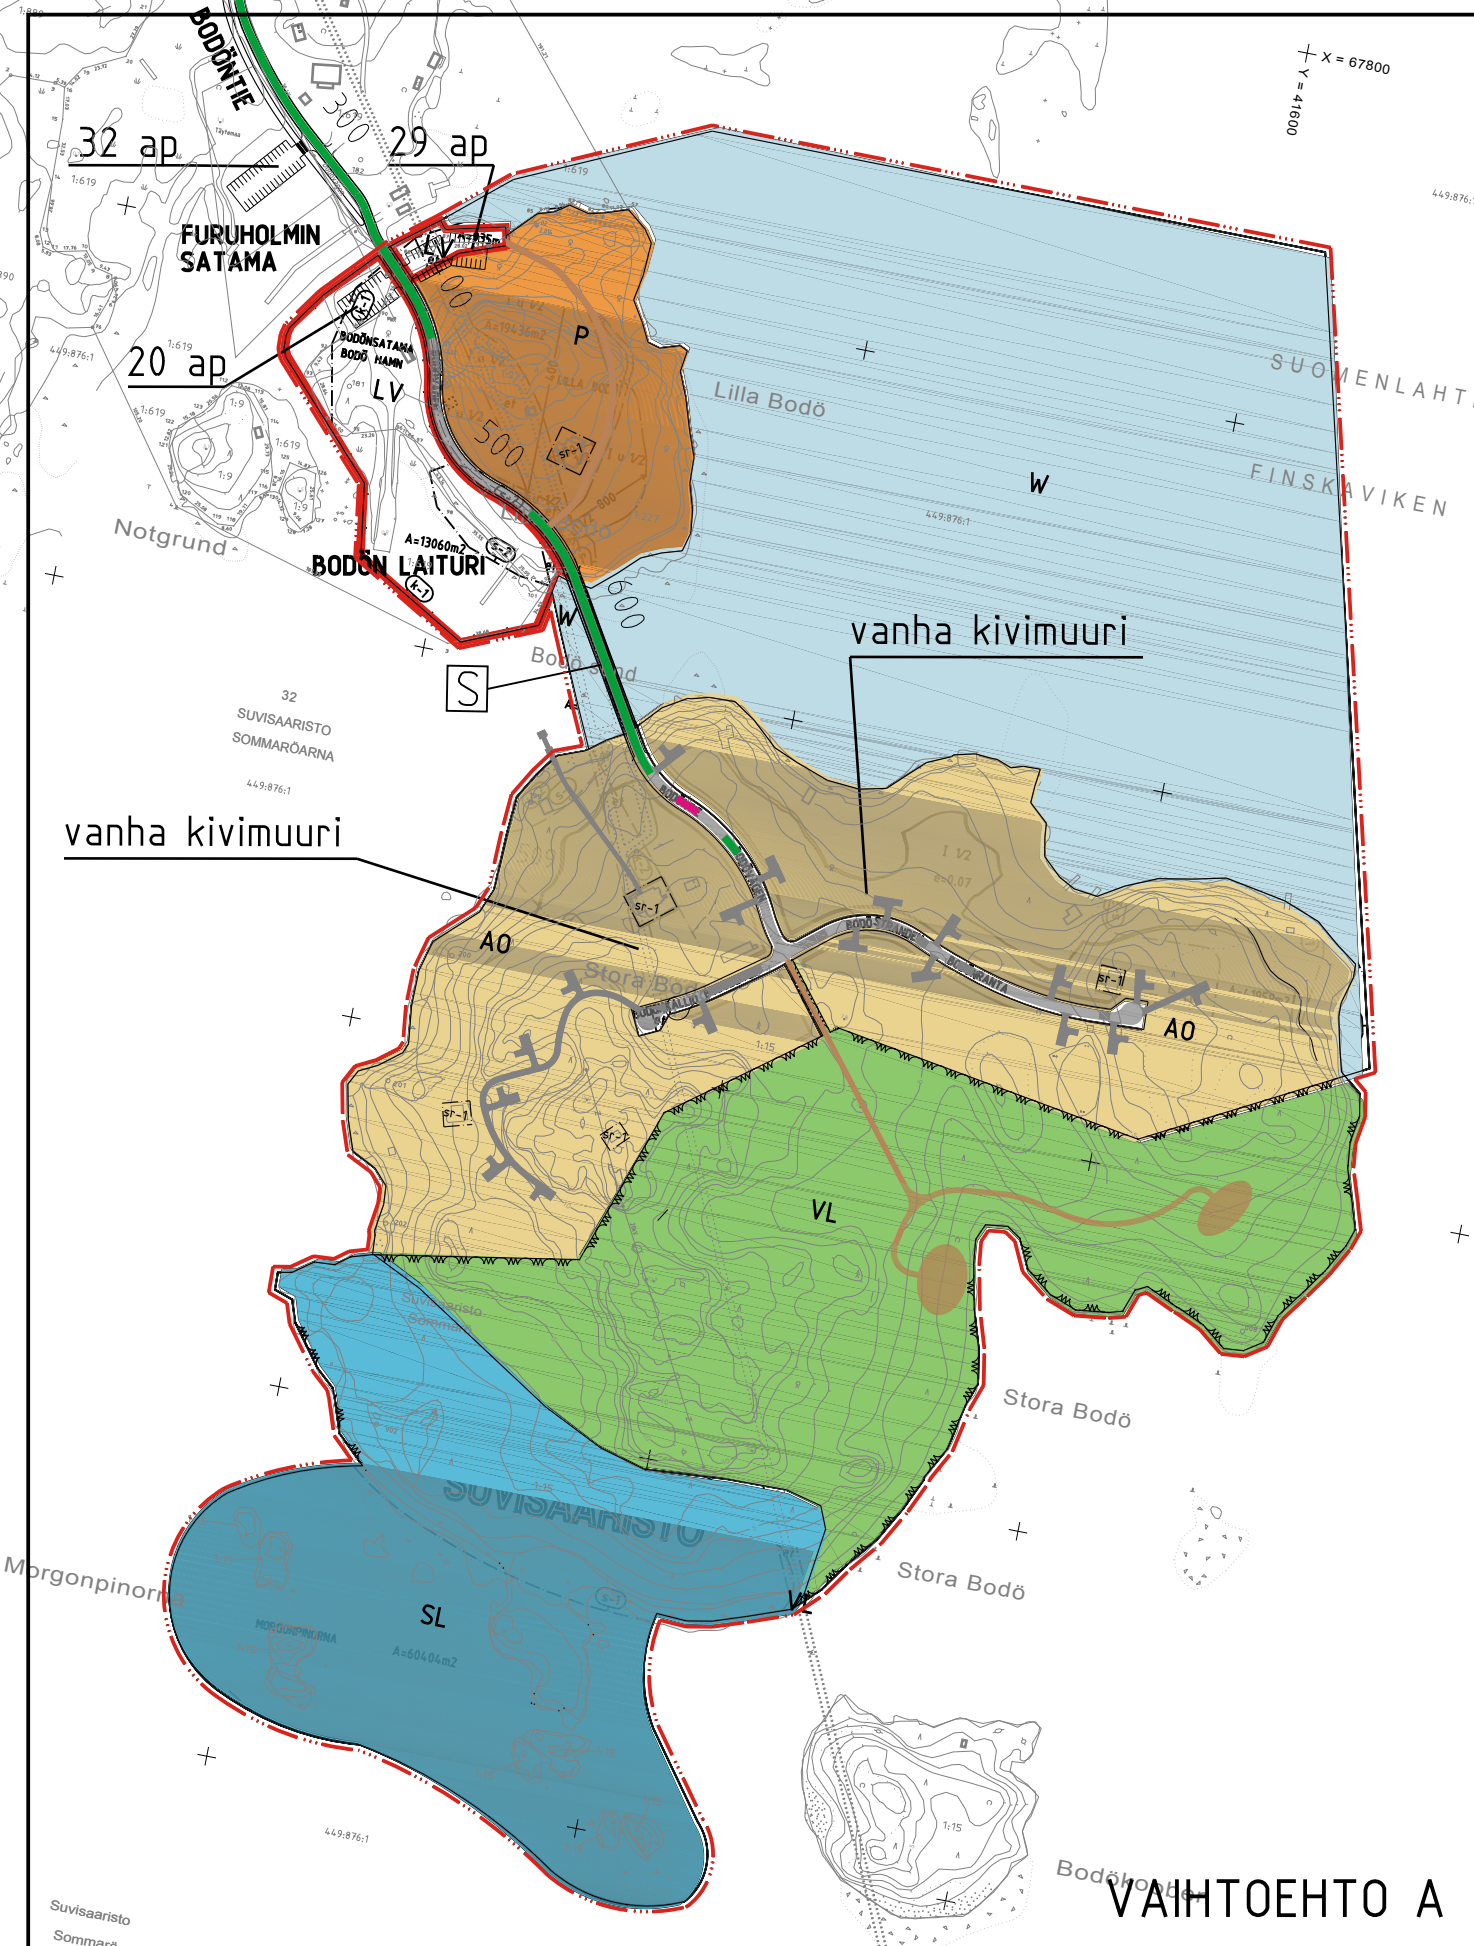

- MERKINTÖJEN SELITYS
- P Palvelurakennusten alue.
 - AO Erillispientalojen alue.
 - VL Lähivirkistysalue.
 - RA Loma-asuntojen alue.
 - LV Pienvenesatama.
 - SL Luonnonsuojelualue.
 - W Vesialue.
 - Sr-1 rakennuspaikka
 - 3 metriä kaava-alueen rajan ulkopuolella oleva viiva
 - Alueen raja.
 - Merkittävä tien taseasmuutos, laskee 0,5 ≥
 - Merkittävä tien taseasmuutos, nousee 0,5 ≥

LUONNOS 1.11.2016

 ESPOON KAUPUNKI KAUPUNKISUUNNITTELUKESKUS LIKENNESUUNNITTELUYKSIKÖ	ESBO STAD STADSPLANERINGSCENTRAL TRAFIKPLANERINGSENHETEN	SUUNNITTELU	
		PIE	
		MASTOPIIN	
		HYVÄKSIKÄÄNTÄMÄ	
Bergön ja Bodön sekä Svartholman ja Skataholman osayleiskaavat Osayleiskaava-alueiden tieverkko		KORJUTTU KORJUTTU KORJUTTU	PIKARO XXX
Asemapiirustus		MITTAUS 1:4000	KORJUTTU VJ N60
HAKEMÄTÖNÄ		KAAVANUMERO	LITENO