





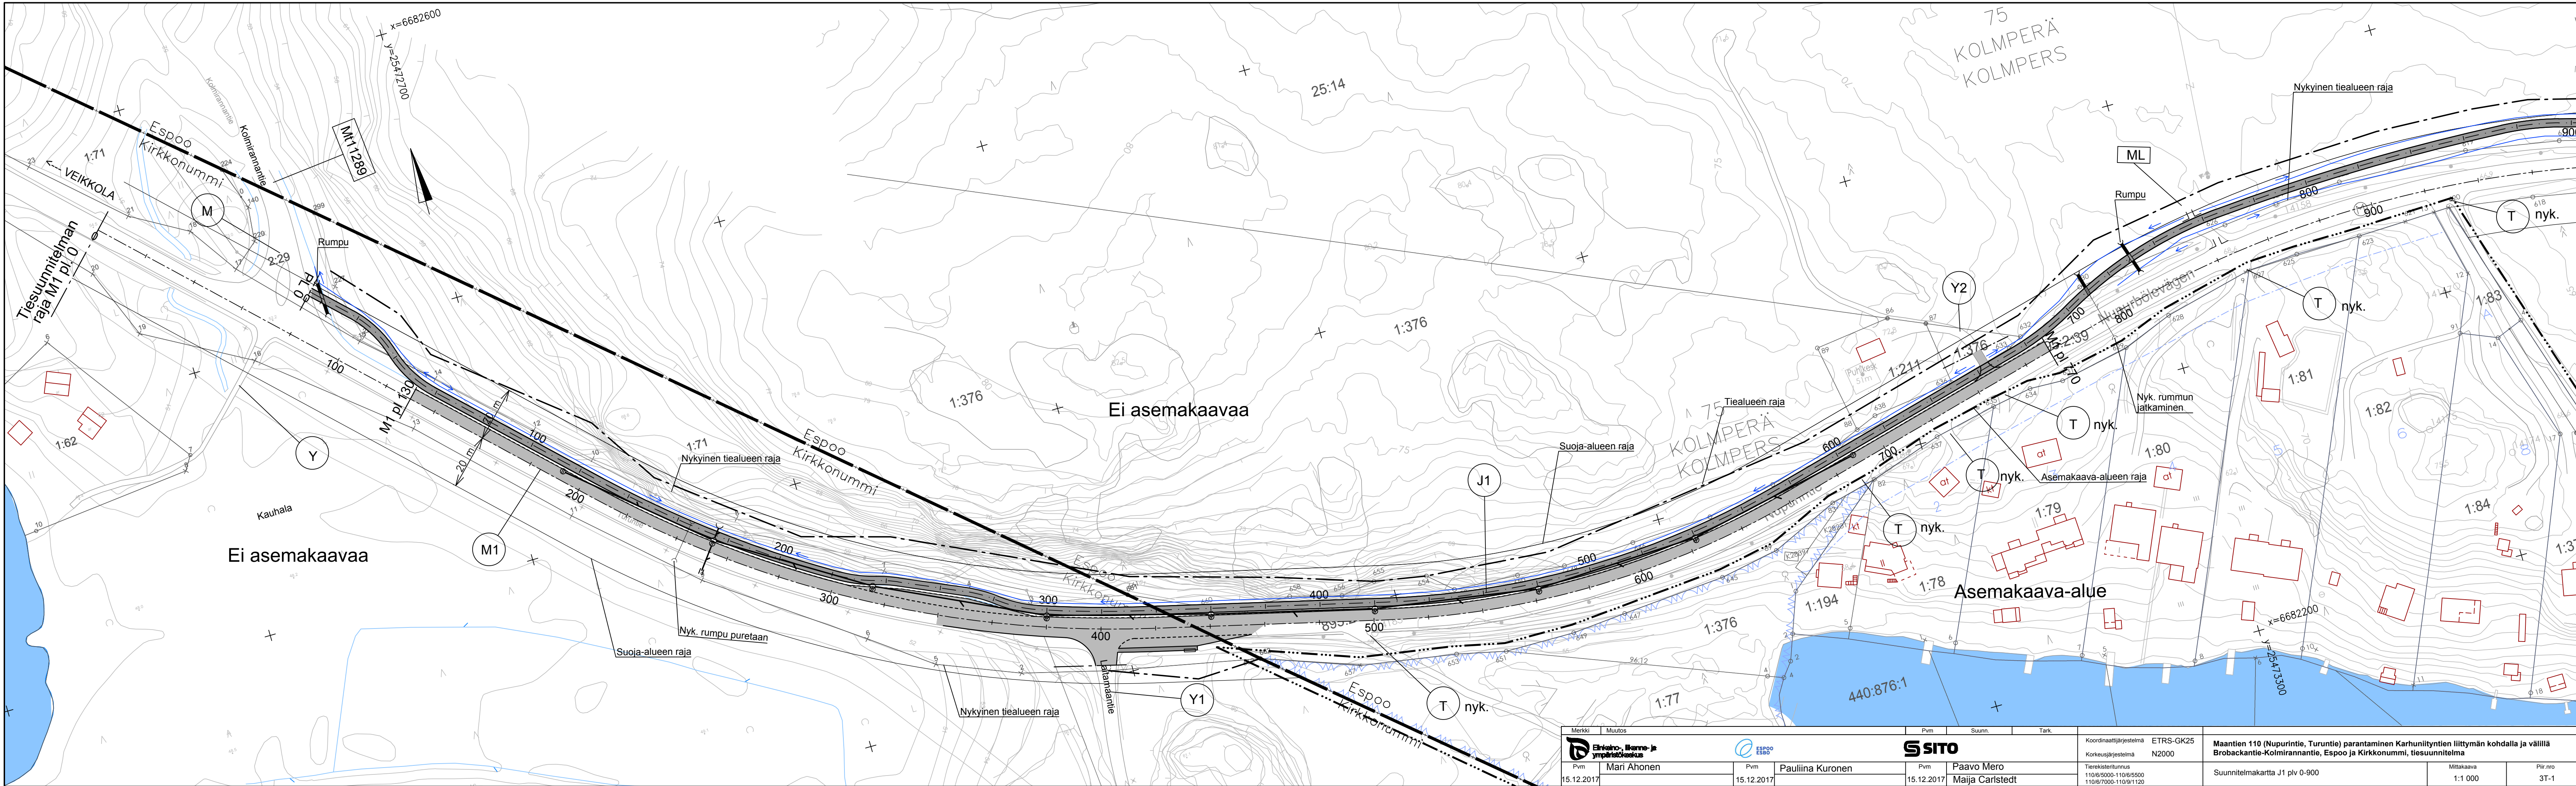


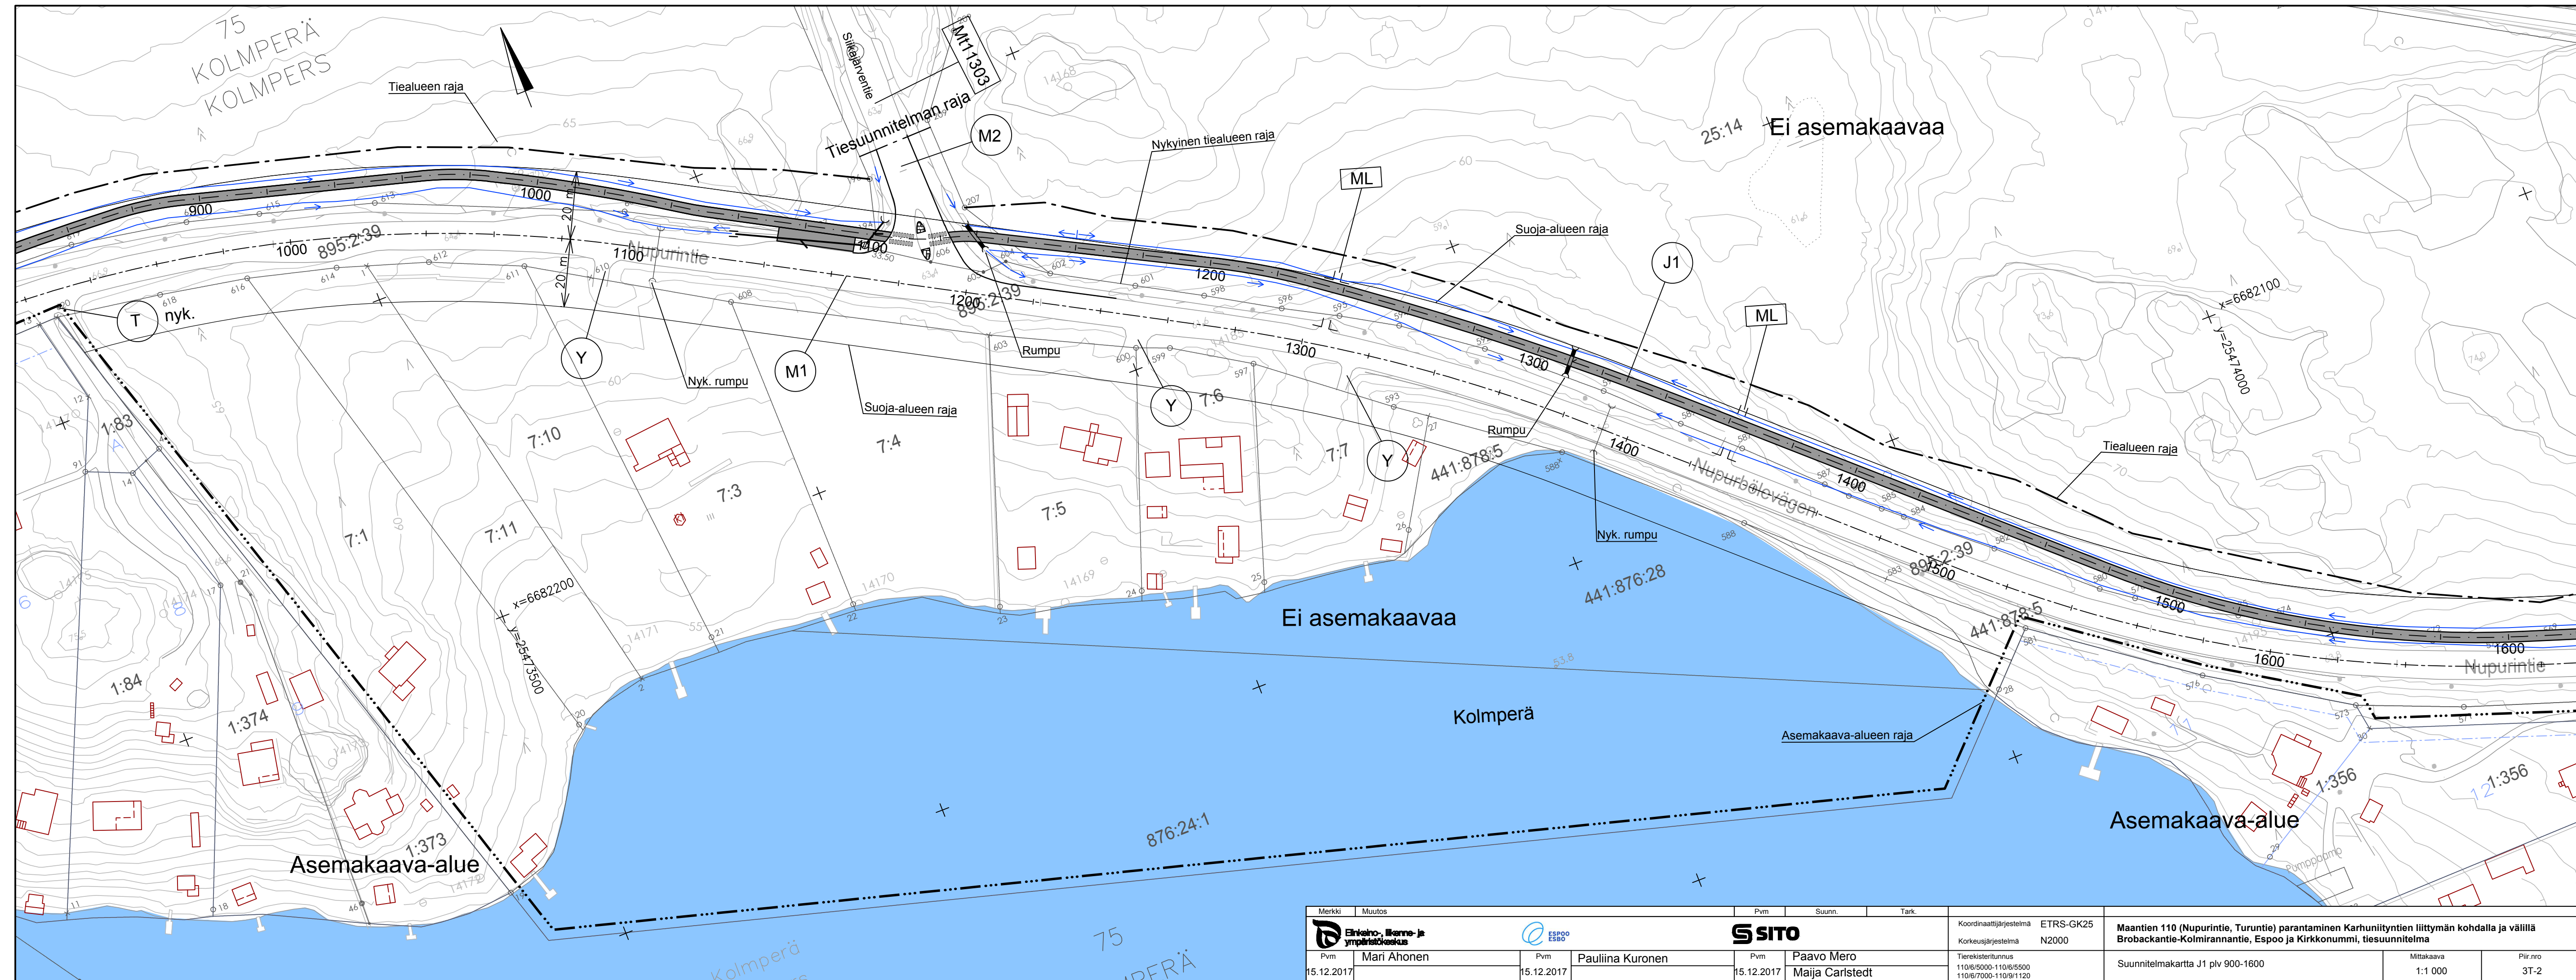

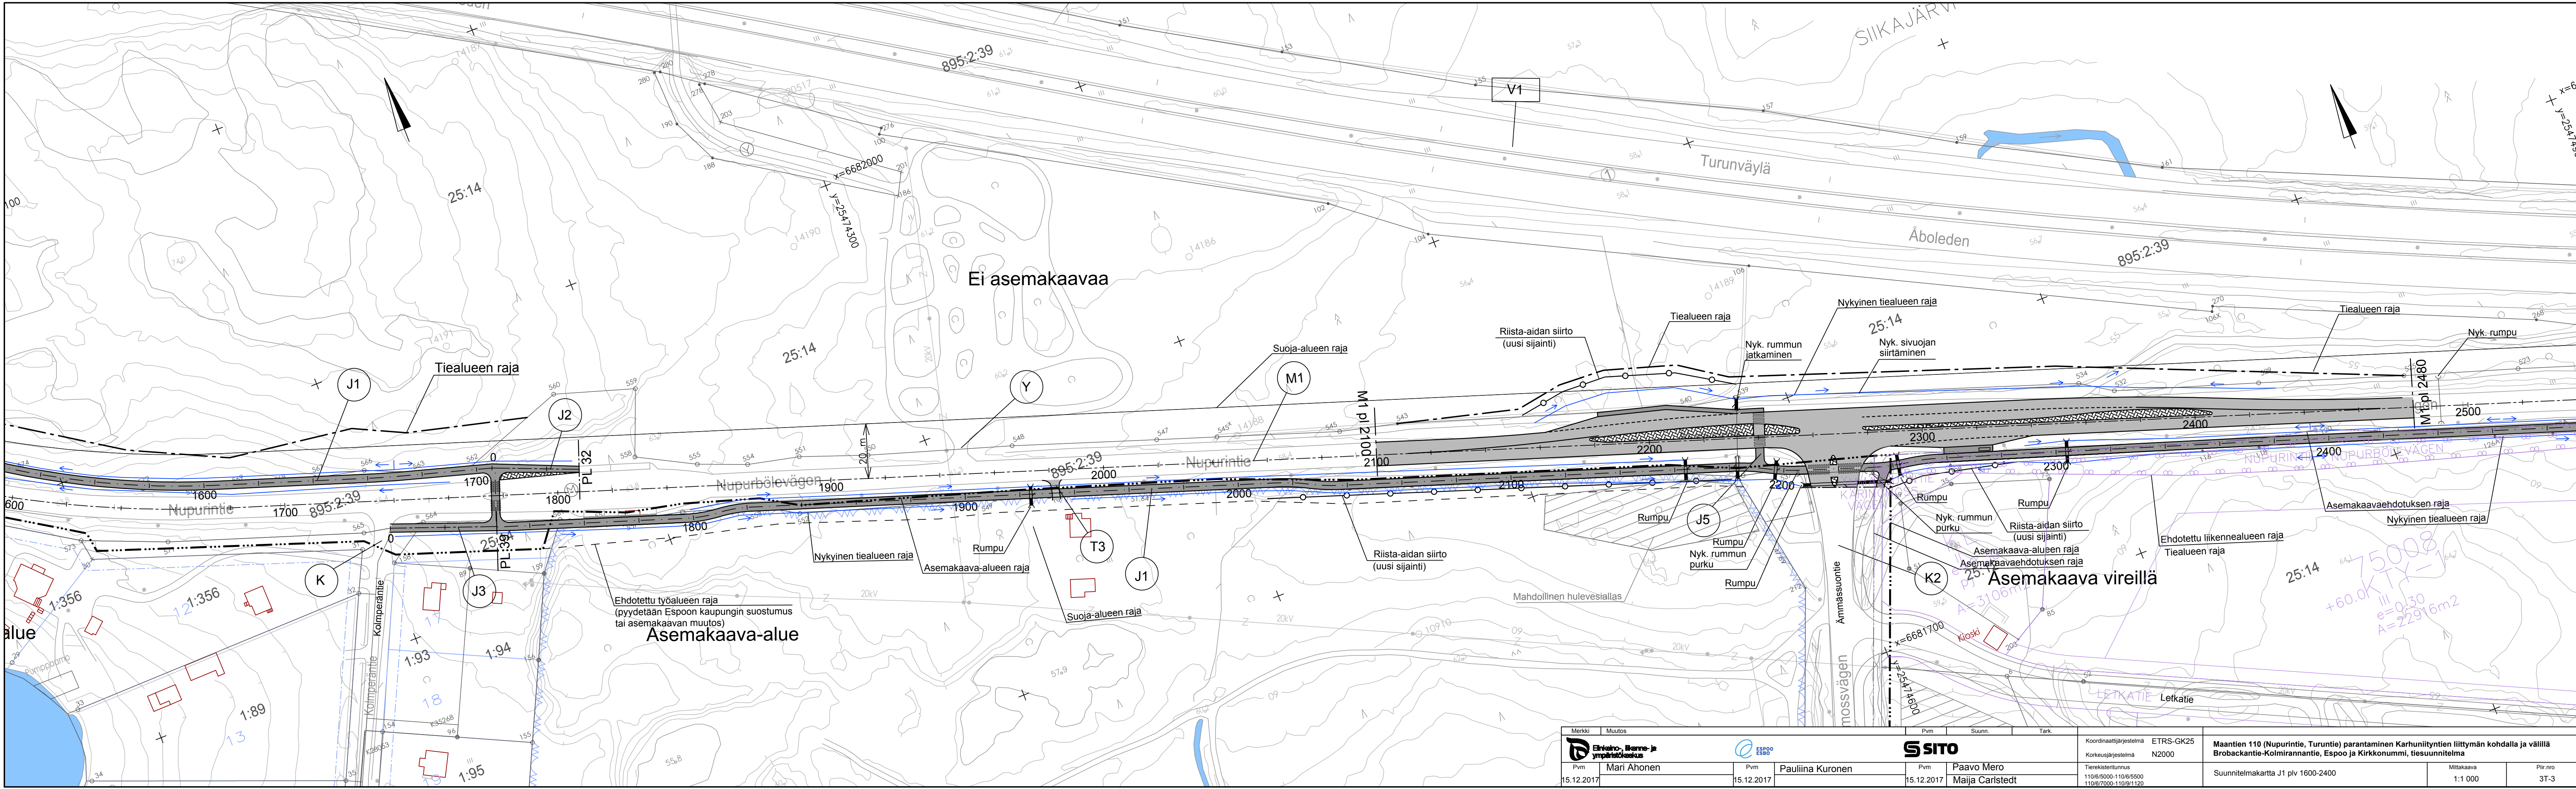

Merkit		Muutos		Pvm		Suunn.		Tark.		Koordinaattijärjestelmä		Maantien 110 (Nupurintie, Turunväylä) parantaminen Karhuniityntien liittymän kohdalla ja välillä Brobackantie-Kolmiantie, Espoo ja Kirkkonummi, tiesuunnitelma	
Elinkeino-, liikenne- ja ympäristökeskus		Elinkeino-, liikenne- ja ympäristökeskus		Elinkeino-, liikenne- ja ympäristökeskus		Elinkeino-, liikenne- ja ympäristökeskus		Elinkeino-, liikenne- ja ympäristökeskus		ETRS-GK25		Suunnitelmapaketti J1 p1v 1600-2400	
Pvm		Pvm		Pvm		Pvm		Pvm		N2000		Mittakaava	
15.12.2017		15.12.2017		15.12.2017		15.12.2017		15.12.2017		110/6/5000-110/6/5500 110/6/7000-110/9/1120		1:1 000	
Mari Ahonen		Pauliina Kuronen		Paavo Mero		Maija Carlstedt						Pii-nro	
												3T-3	

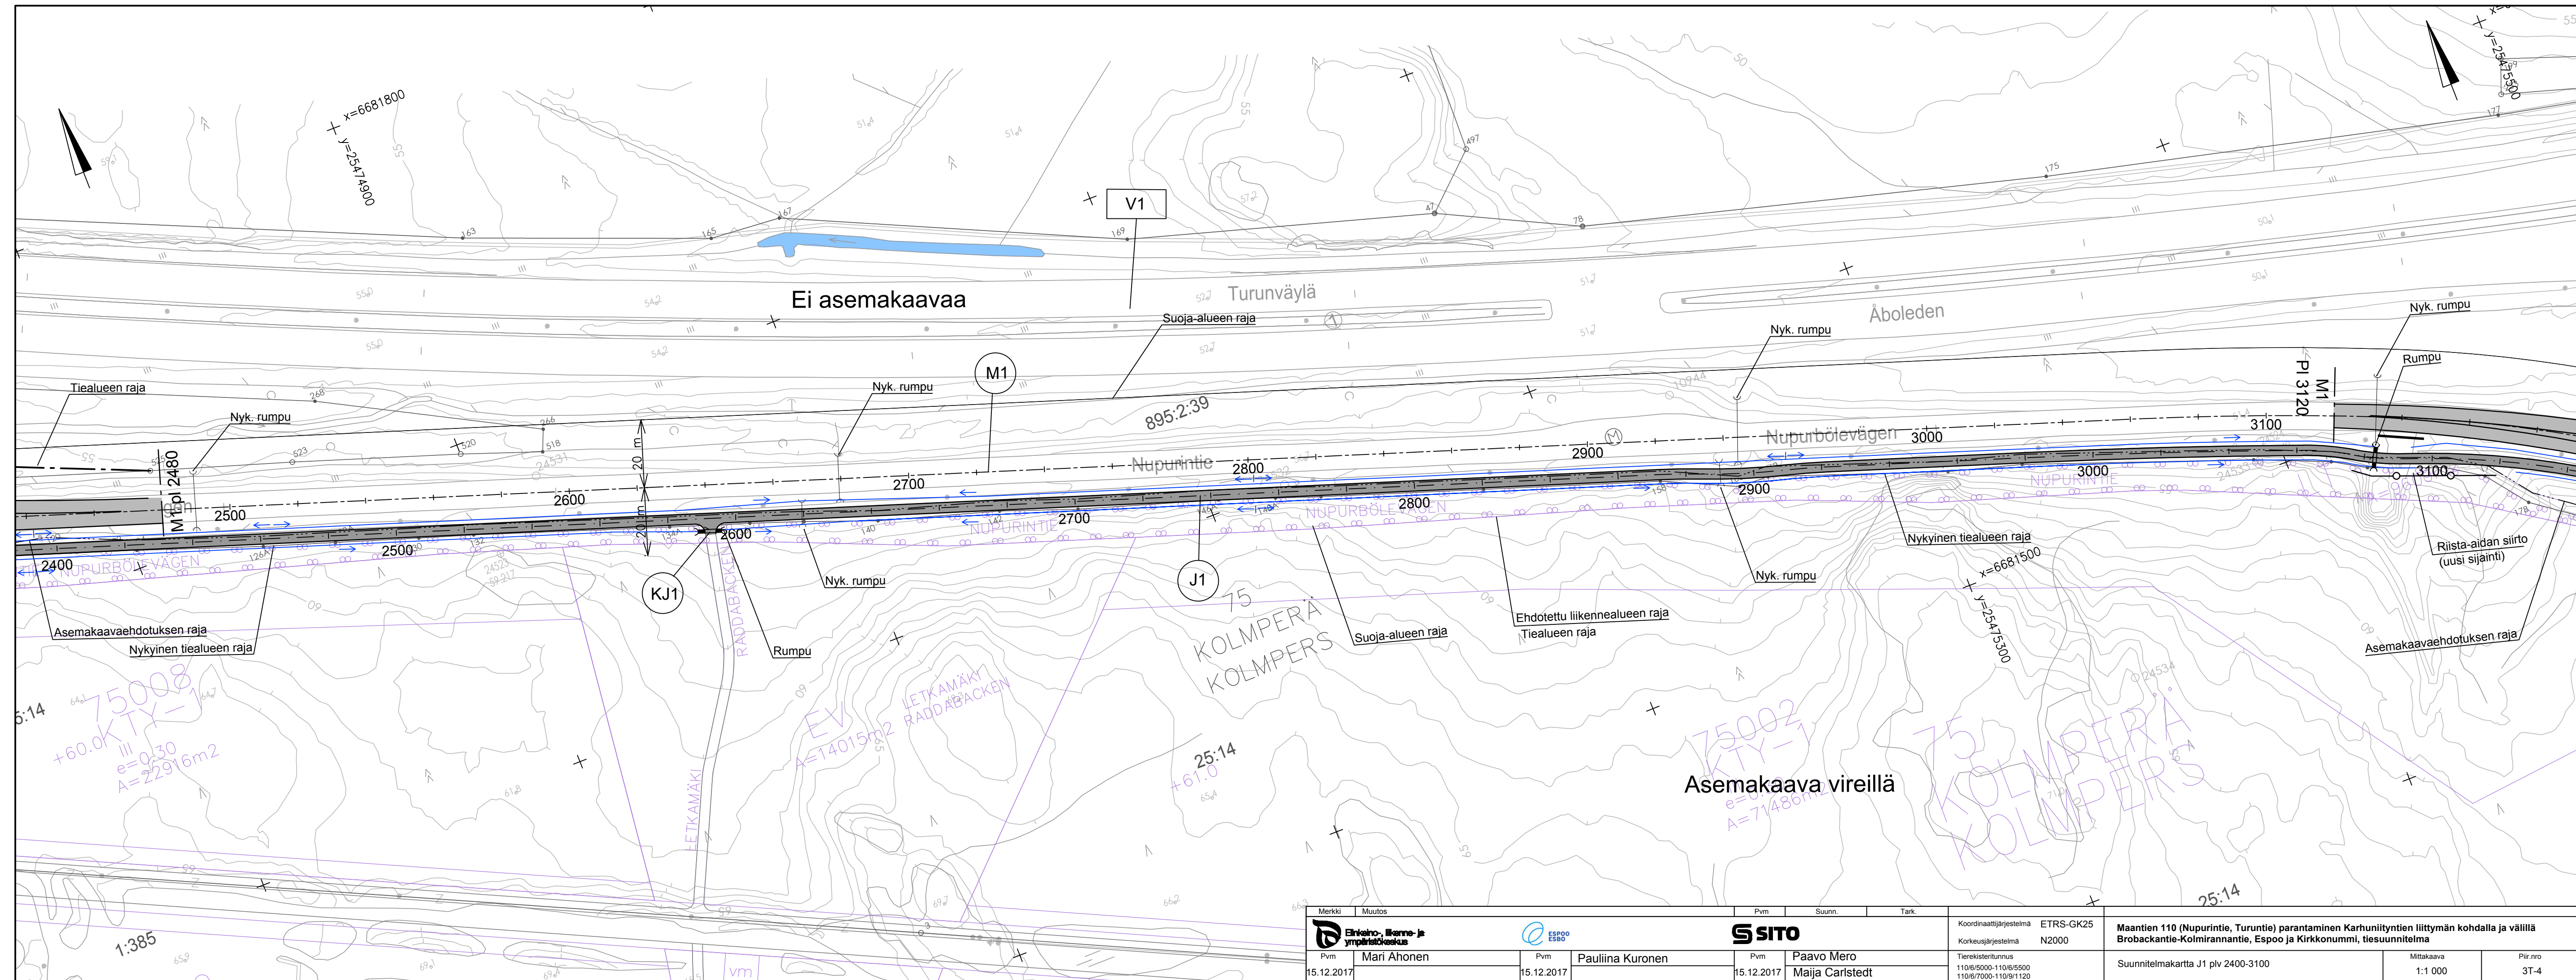

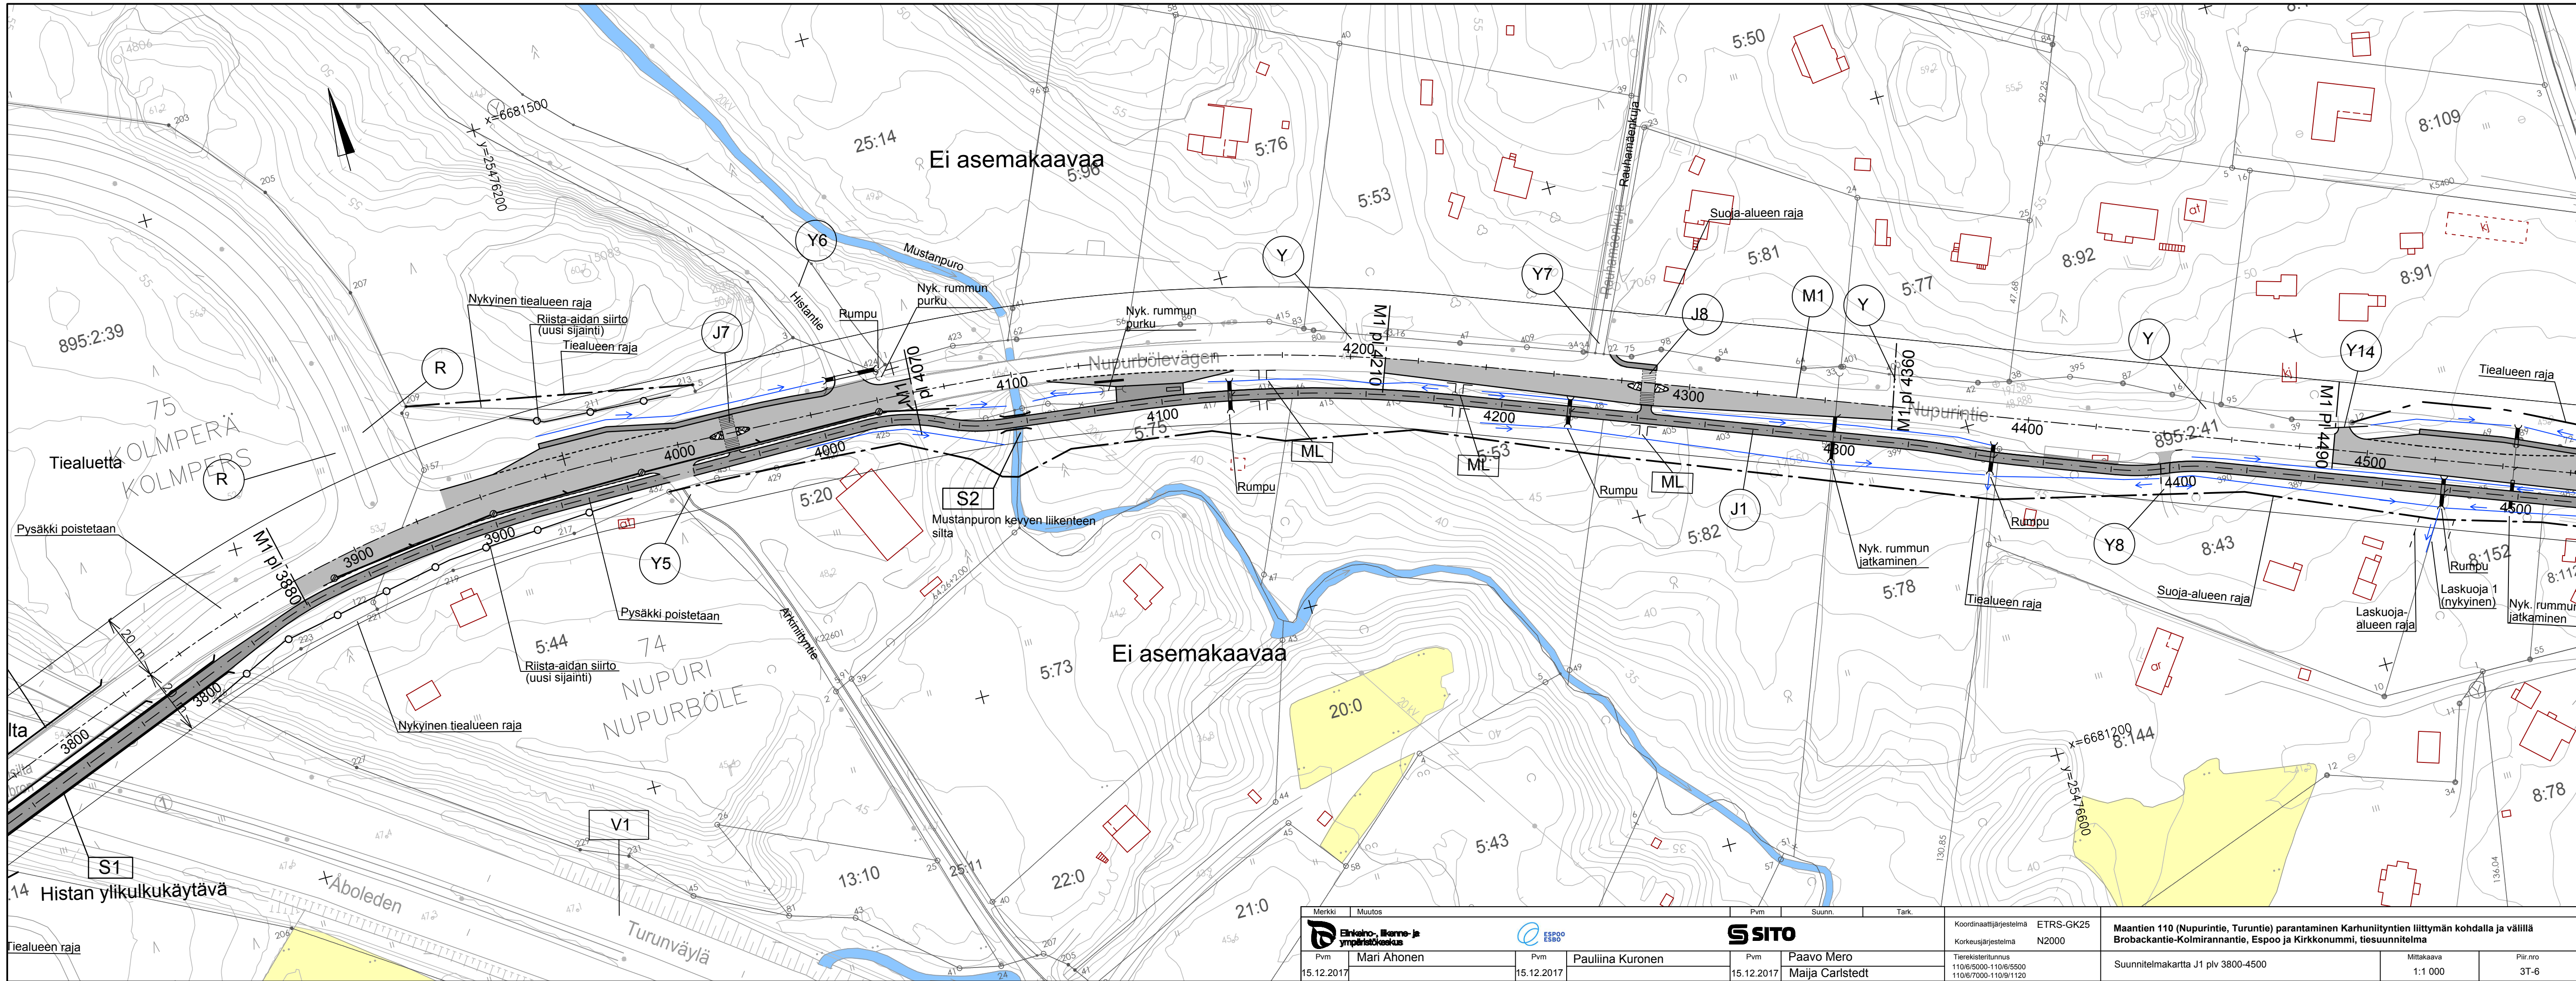

Merkki		Muutos		Pvm		Suunn.		Tark.					
 Elinkeino-, rakennus- ja ympäristökeskus		 ESPOO ESBO		 SITO				Koordinaattijärjestelmä ETRS-GK25		Maantien 110 (Nupurintie, Turuntie) parantaminen Karhunityntien liittymän kohdalla ja välillä Brobackantie-Kolmirannantie, Espoo ja Kirkkonummi, tiesuunnitelma			
Pvm		Mari Ahonen		Pvm		Pauliina Kuronen		Pvm		Paavo Mero			
15.12.2017				15.12.2017				15.12.2017		Maija Carlstedt		Suunnitelmakartta J1 plv 3800-4500	
												Mittakaava 1:1 000	
												Piir.nro 3T-6	

