

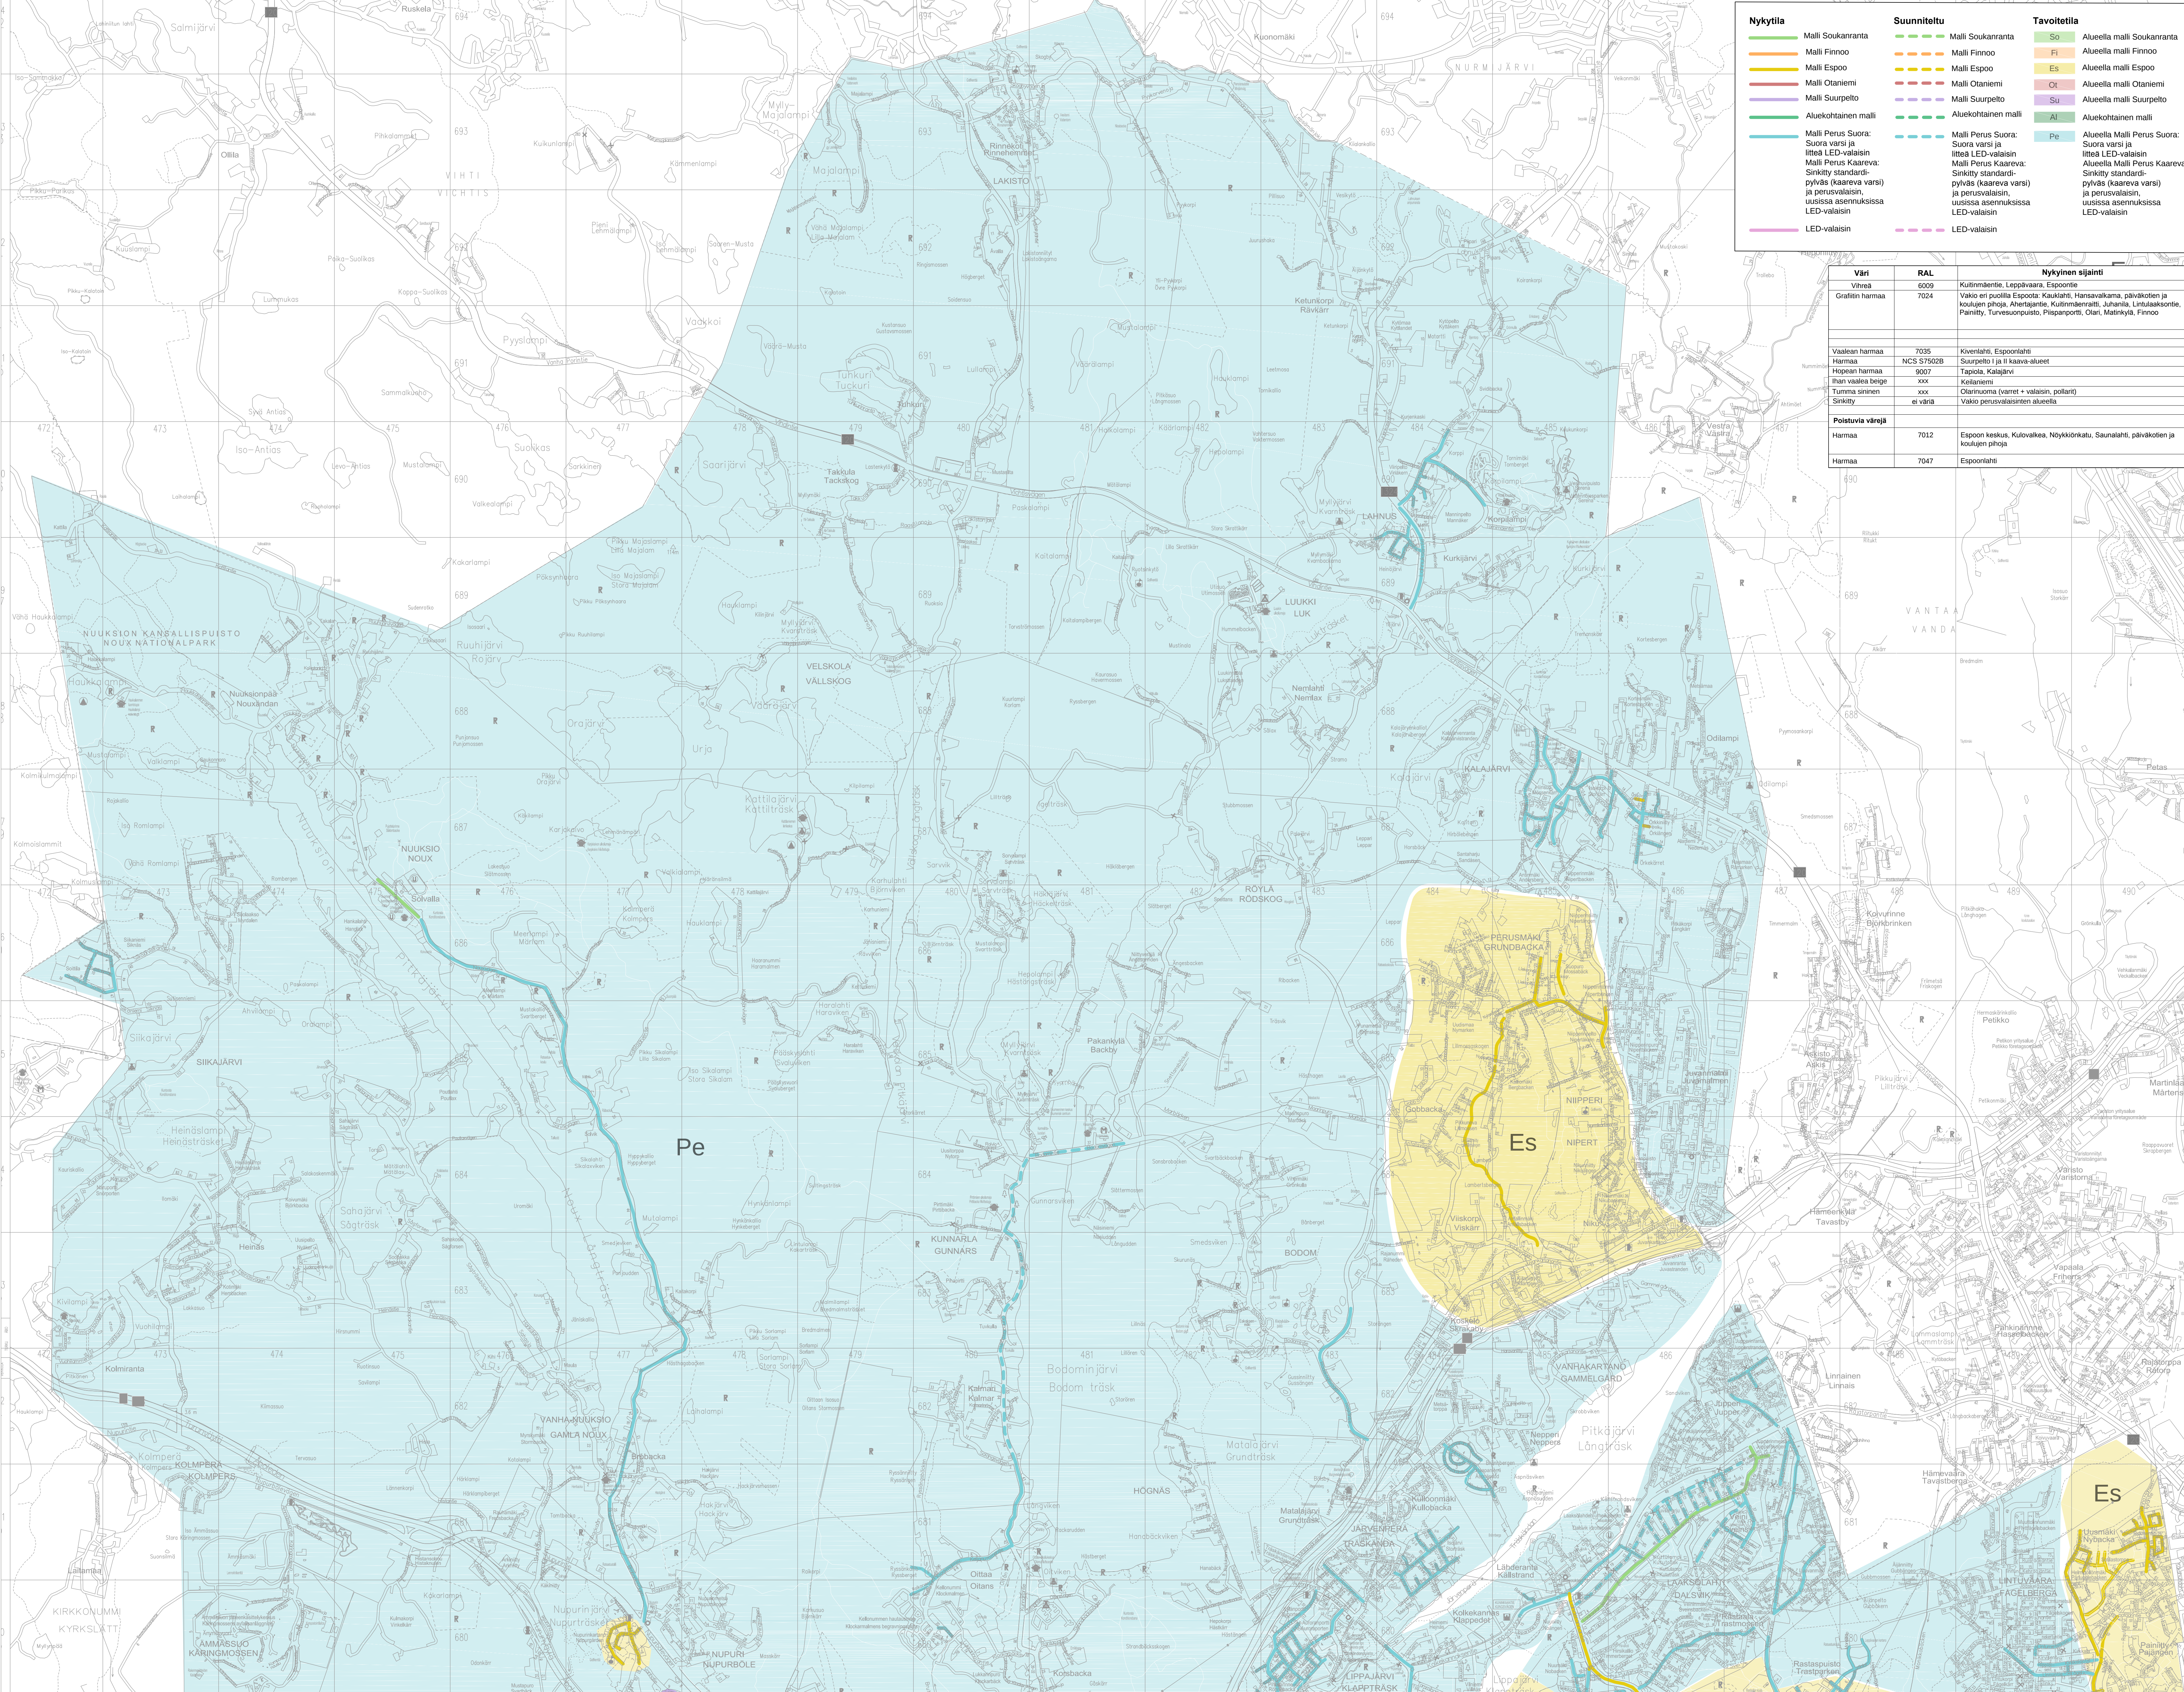
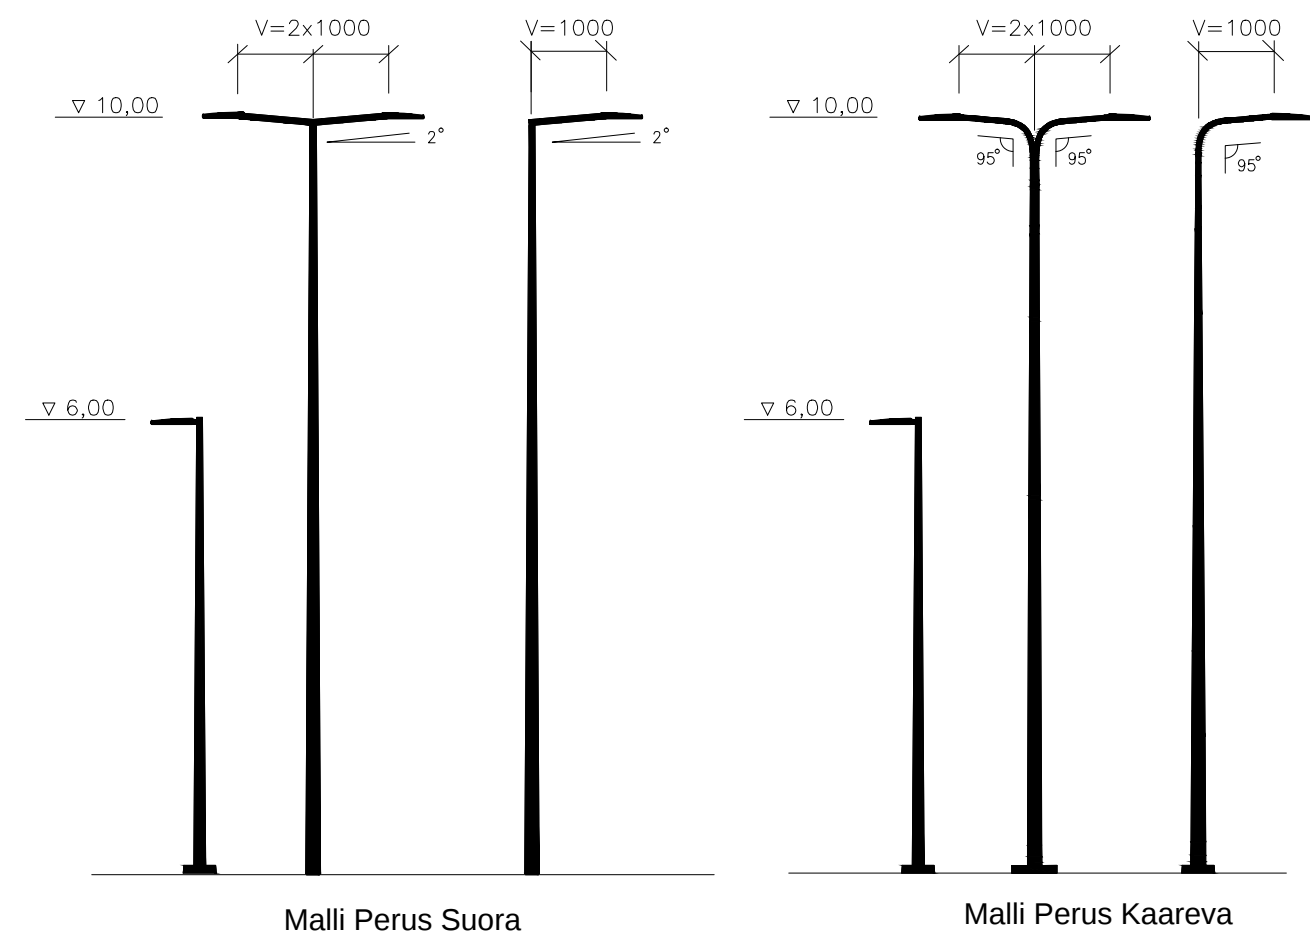


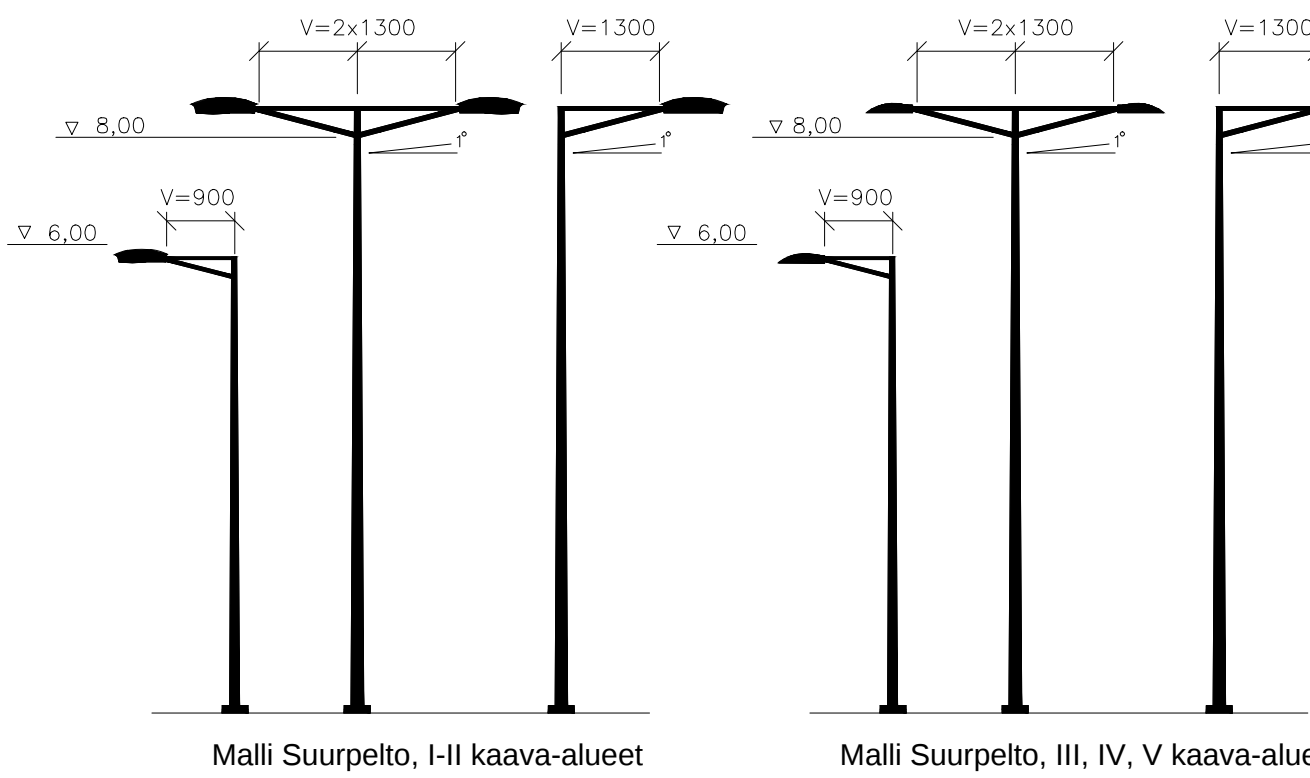


Nykyytila	Suunniteltu	Tavoitella
— Mali Soukanranta	— Mali Soukanranta	— Alueella mali Soukanranta
— Mali Finnöö	— Mali Finnöö	— Alueella mali Finnöö
— Mali Espoo	— Mali Espoo	— Alueella mali Espoo
— Mali Otaniemi	— Mali Otaniemi	— Alueella mali Otaniemi
— Mali Suurpello	— Mali Suurpello	— Alueella mali Suurpello
— Aluekohtainen mali	— Aluekohtainen mali	— Aluekohtainen mali
— Mali Perus Suora: Suora varsi ja litteä LED-valaisin	— Mali Perus Suora: Suora varsi ja litteä LED-valaisin	— Alueella Mali Perus Suora: Suora varsi ja litteä LED-valaisin
— Mali Perus Kaareva: Sinkitty standardipylväs (kaareva varsi) ja perusvalaisin, uusissa asennuksissa LED-valaisin	— Mali Perus Kaareva: Sinkitty standardipylväs (kaareva varsi) ja perusvalaisin, uusissa asennuksissa LED-valaisin	— Alueella Mali Perus Kaareva: Sinkitty standardipylväs (kaareva varsi) ja perusvalaisin, uusissa asennuksissa LED-valaisin
— LED-valaisin	— LED-valaisin	— LED-valaisin

Väri	RAL	Nykyinen sijainti
Vinää	6009	Kutimäentie, Leppävaara, Espoonite
Grafitin hammaa	7024	Vakio eri puolilla Espoota: Kaukialti, Hansavakama, päiväkotien ja koulujen pihaj, Ahtelantie, Kutimäentie, Juhana, Linuakortie, Pantiy, Tuusulanpuisto, Pääsärpö, Oari, Malmiylä, Finnöö
Vaalean hammaa	7036	Kienialti, Espoonialti
Hammaa	NCS 57502B	Suurpello I ja II kaava-alueet
Hopean hammaa	9007	Tapiola, Kälälä
Iran vaalea beige	xxx	Kellaniemi
Tumma sininen	xxx	Clarinuoma (varret + valaisin, pollarit)
Sinkitty	e väri	Vakio perusvalaisinten alueella
Poistuvia värejä		
Hammaa	7012	Espoon keskus, Kuloväara, Nöykönkatu, Saunatali, päiväkotien ja koulujen pihaj
Hammaa	7047	Espoonialti

Tarkemmat tiedot valaisimista, pylväistä ja varsista löytyvät Espoon kaupungin ulkovalaistuksen liitepiirustuksista. Tässä on esimerkkejä valikoimasta

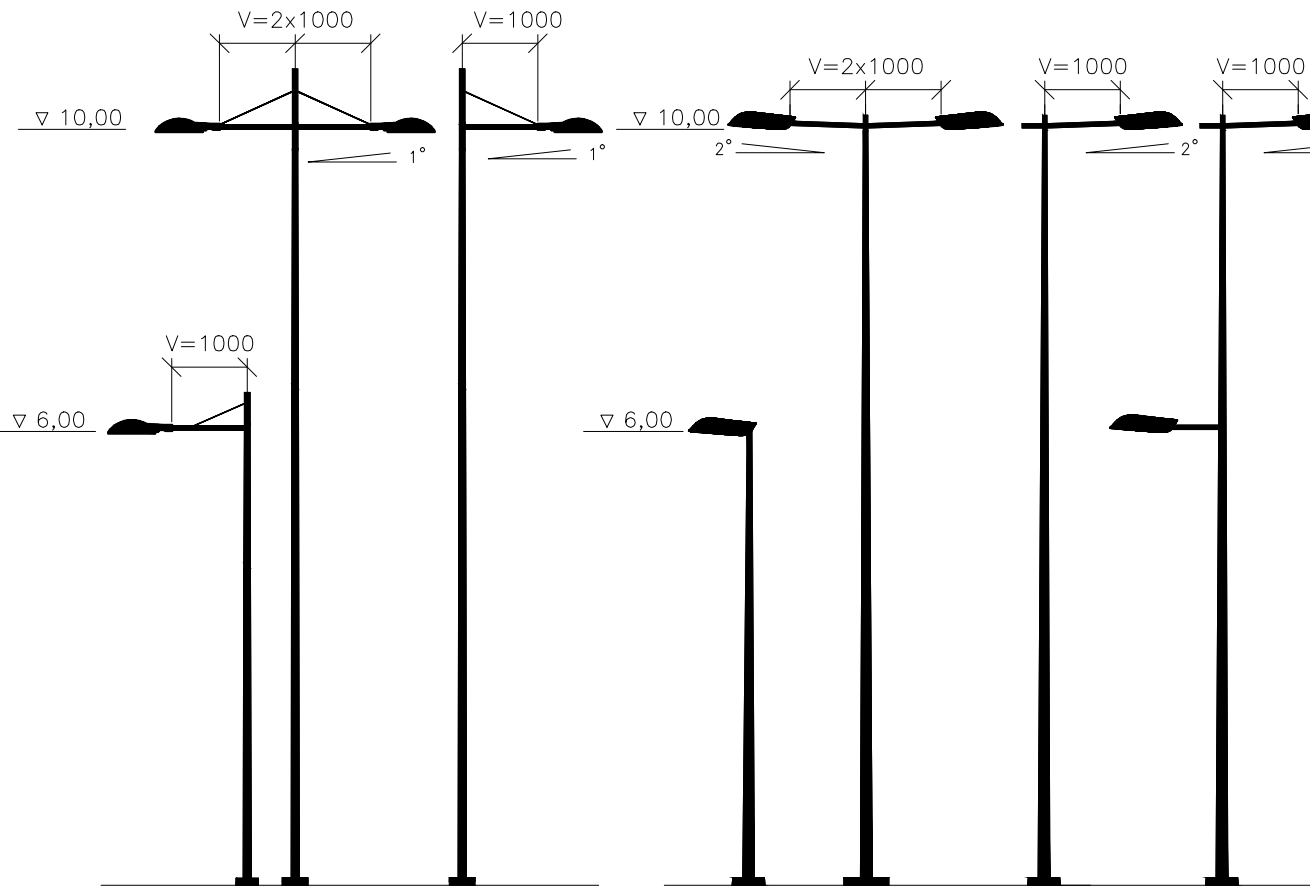

Suoravartinen perusmalli: tiivistä rakennetut seikat aluekokonaisuudet
Kaarevavartinen perusmalli: Haja-asutusalueet ja täydennyskohteet

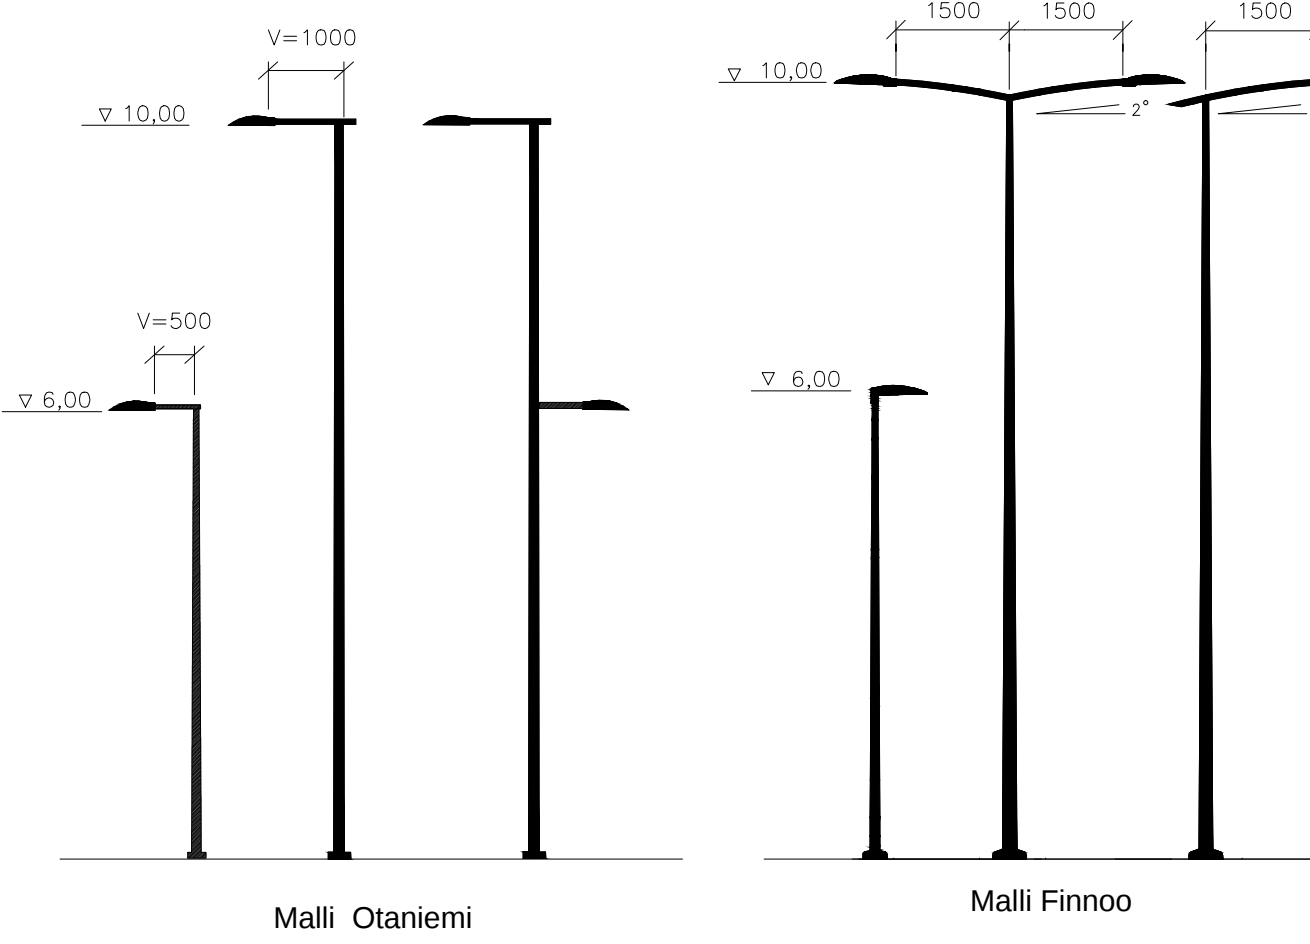

ESPOON KAUPUNKI KAUPUNKITEKNIIKAN KESKUS	ESBO STAD STADSTEKNIKCENTRALEN	PIIRIT SUUNN. TARK.
RAVA ALUE ETELÄ-ESPOO	KAUP.OSA	MAK. 1:21.10.2016 TARK. 1:21.10.2016
NIMI ULKOVALAISTUKSEN TARVESELVITYS KATUJEN VALAISTUSTAVAT, ETELÄ-ESPOO VALAISTUS YLEISPIIRUSTUS, TYYPIPIIRUSTUS		PIIRIT SUUNN. TARK.
AIHE PIIR. LAJ.		MAK. 1:20000 TARK. 1:20000
GT SUUNN. TARK.	GT SUUNN. TARK.	GT SUUNN. TARK.
WSP	WSP	WSP
17.10.2016 Verno Kolpinen	17.10.2016 Verno Kolpinen	17.10.2016 Verno Kolpinen