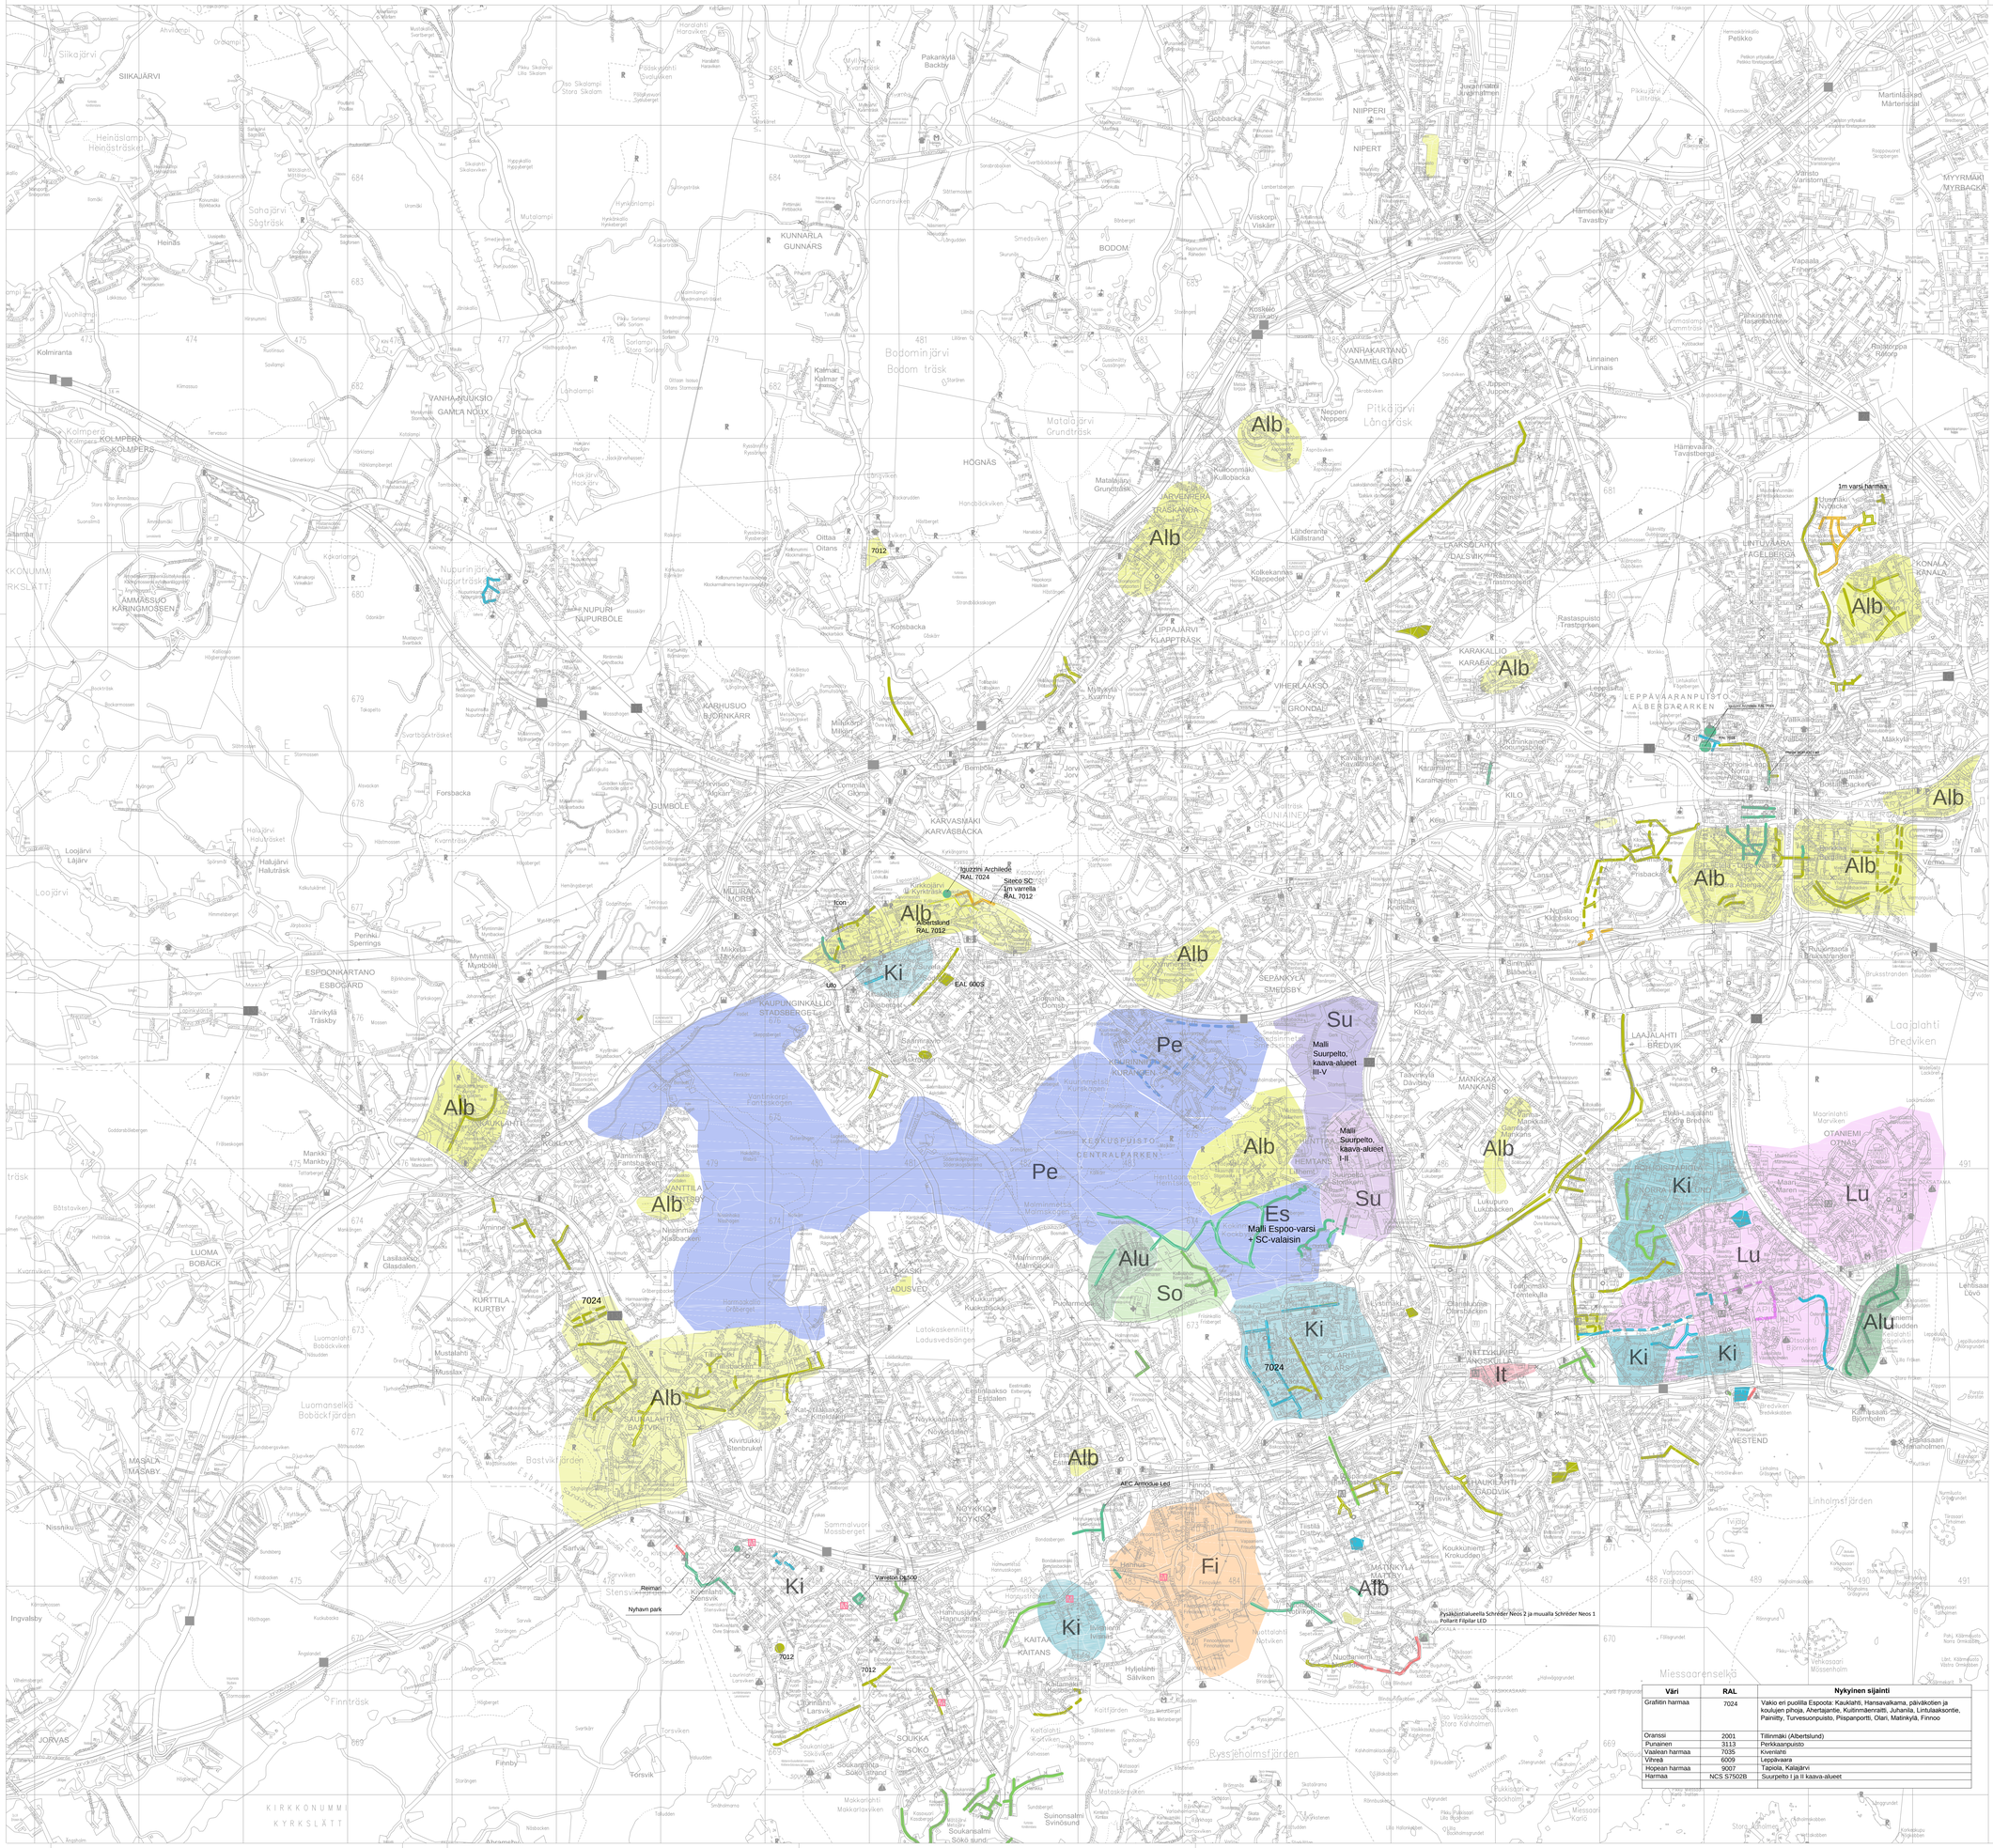

Katuihin liittyvät kevyen liikenteen väylät

Ensisijaisesti käytetään katuvalaisin-perheeseen kuuluvaa kevyenliikenteen mallia

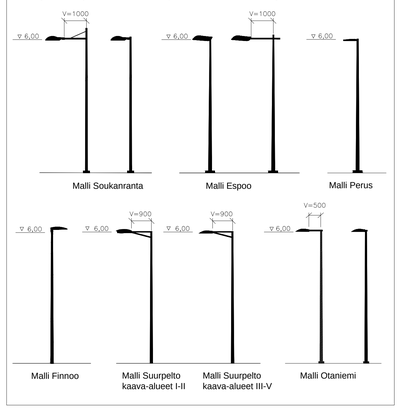

Ulkoilureitit ja metsäiset alueet

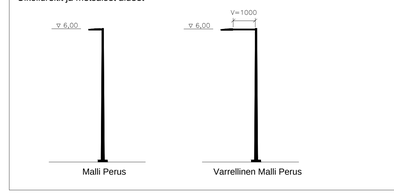

Rakennetut puistoalueet ja torit

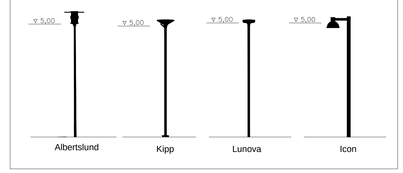

Rakennetut puistoalueet, testauksessa olevat mallit

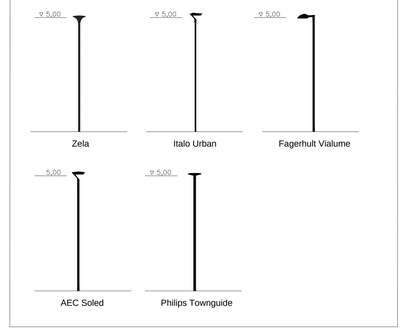

Nykytila

- Malli Albertslund
- Malli Kipp
- Aluekohtainen malli
- Malli Lunova
- Malli Perus
- Malli Zela
- Malli Italo
- Malli Finnoo
- Malli Suurpelto
- Malli Soukantanta
- Malli Espoo

Suunniteltu

- Malli Albertslund
- Malli Kipp
- Aluekohtainen malli
- Malli Lunova
- Malli Perus
- Malli Zela
- Malli Italo
- Malli Finnoo
- Malli Suurpelto
- Malli Soukanranta
- Malli Espoo

Tavoitetila

- Alb — Alueella malli Albertslund
- Ki — Alueella malli Kipp
- Alu — Alueella aluekohtainen malli
- Lu — Alueella malli Lunova
- Pe — Alueella malli Perus
- Ze — Alueella Malli Zela
- It — Alueella Malli Italo
- Fi — Alueella malli Finnoo
- Su — Alueella malli Suurpelto
- So — Alueella malli Soukanranta
- Es — Alueella malli Espoo

Väri	RAL	Nykyinen sijainti
Grafiitin harmaa	7024	Vakio eri puoilla Espoota: Kauklahti, Hansasvalkama, päiväkotien ja koulujen pihoja, Ahertajantie, Kuitinmäennaitti, Juhanila, Lintulaaksontie, Painiitty, Turvesuonpusto, Piispanportti, Olari, Matinkylä, Finnoo
Oranssi	2001	Tiilinmäki (Albertslund)
Punainen	3113	Perkkaanpuisto
Vaalean harmaa	7035	Kivenlahti
Vihreä	6009	Leppävaara
Hopean harmaa	9007	Tapiola, Kaitajärvi
Harmaa	NCS S7502B	Suurpelto I ja II kaava-alueet

HUOM! TÄYDENTYVÄ KARTTA

ESPOON KAUPUNKI / KAUPUNKITEKNIIKAN KESKUS — ESBO STAD / STADSTEKNIKCENTRALEN

ALUE — KAAVA — KAUP.OSA

NIMI: ULKOVALAISTUKSEN TARVESELVITYS
KEVYEN LIIKENTEEN ALUEIDEN VALAISTUSTAVAT

AIHE: VALAISTUS
PIIR. LAJ.: YLEISPIIRUSTUS, TYYPPIPIIRUSTUS

HSY:n vesihuolto, PL 300, 00066 HSY, p.(09) 15611

NRO: 6177/706

GT — GEOTEKNIIKKA-YKSIKKÖ

SUUNN. 21.10.2016 Sari Knuuti
TARK. 21.10.2016 Reijo Vuosalmi

MITTAKAVA 1:20000 — KOORD.JRJ. ETRS-GK25 (KAKKOSJAKO)

WSP

SUUNN. 17.10.2016 Verna Kaipainen
TARK. 17.10.2016 Leena Kaanaa