


MERKINTÖJEN SELITYS



ajorata




jk+pp-tie

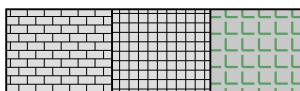

kiveys



nurmi

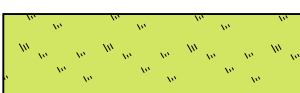

niitty/nykyinen kasvillisuus




metsitys



alueella on nykyistä säilytettävää puustoa




valaisimet

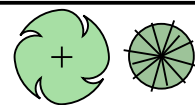


istutettava lehti- tai havupuu




säilytettävä lehti- tai havupuu ja pensas

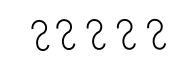

köynnös (meluaidassa)

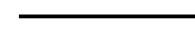


reunakivi

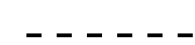


madallettu reunakivi



luiskattu reunakivi

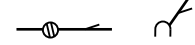


hulevesikaivo

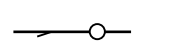


tarkastuskaivo




hulevesiviemäri, suunniteltu / rakennettu

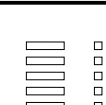

suojatie ja pyörätien jatke

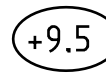

likimääräinen nykyisen maanpinnan korkeusasema

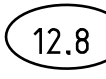




likimääräinen kadun korkeusasema



meluaita



pollari (irrotettava)

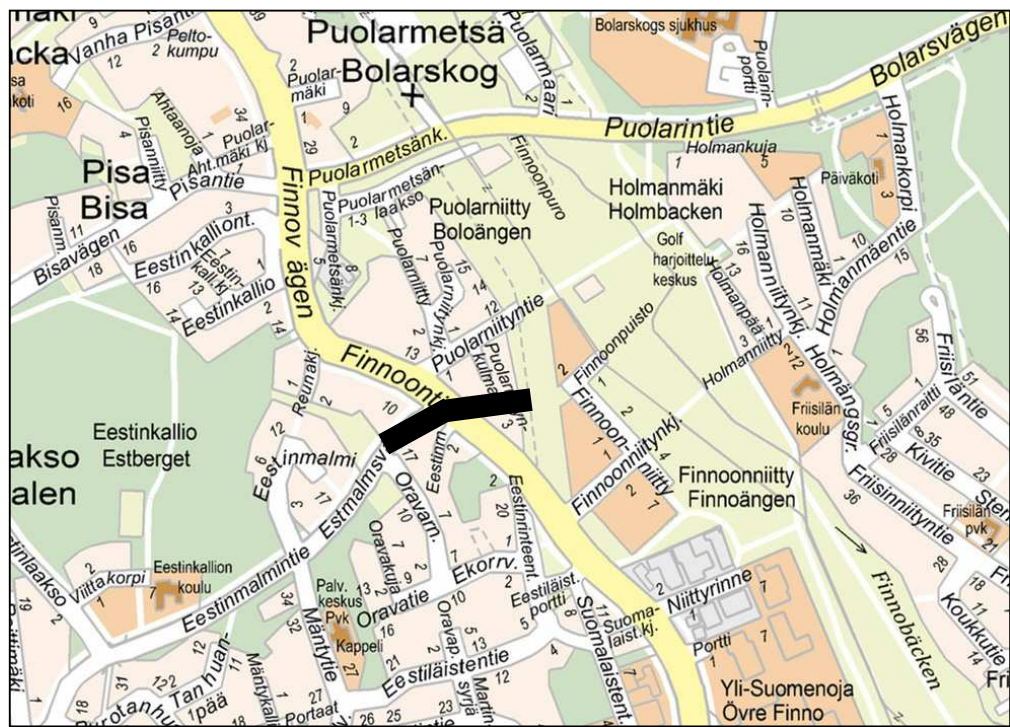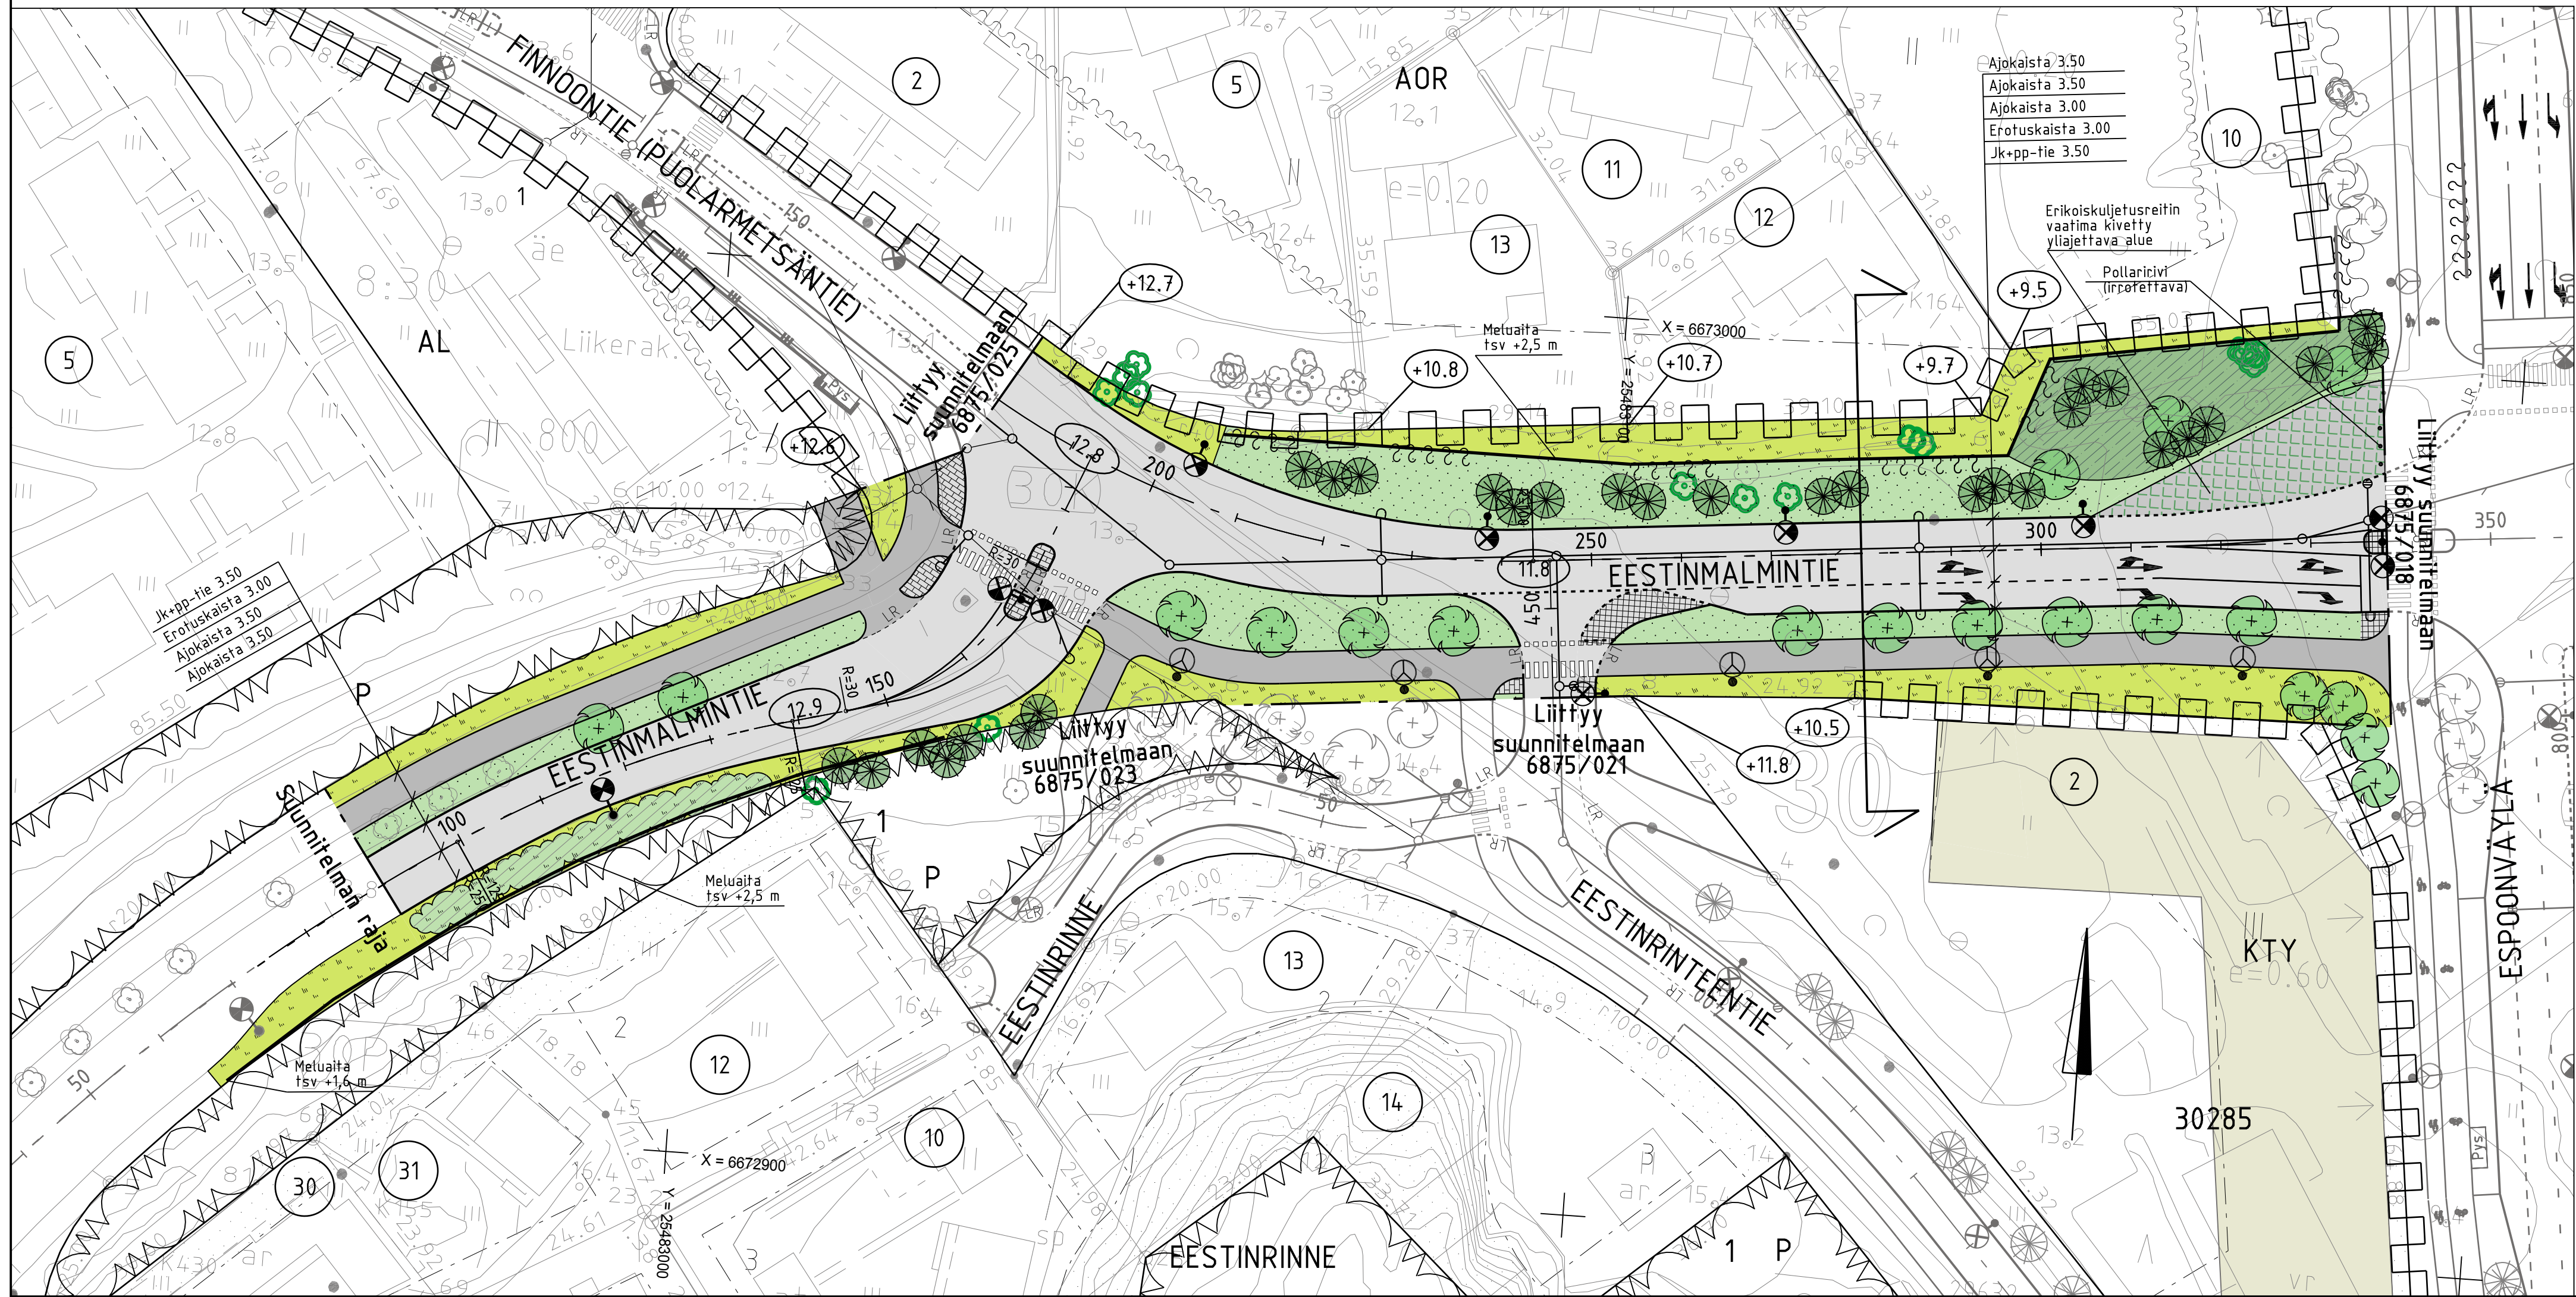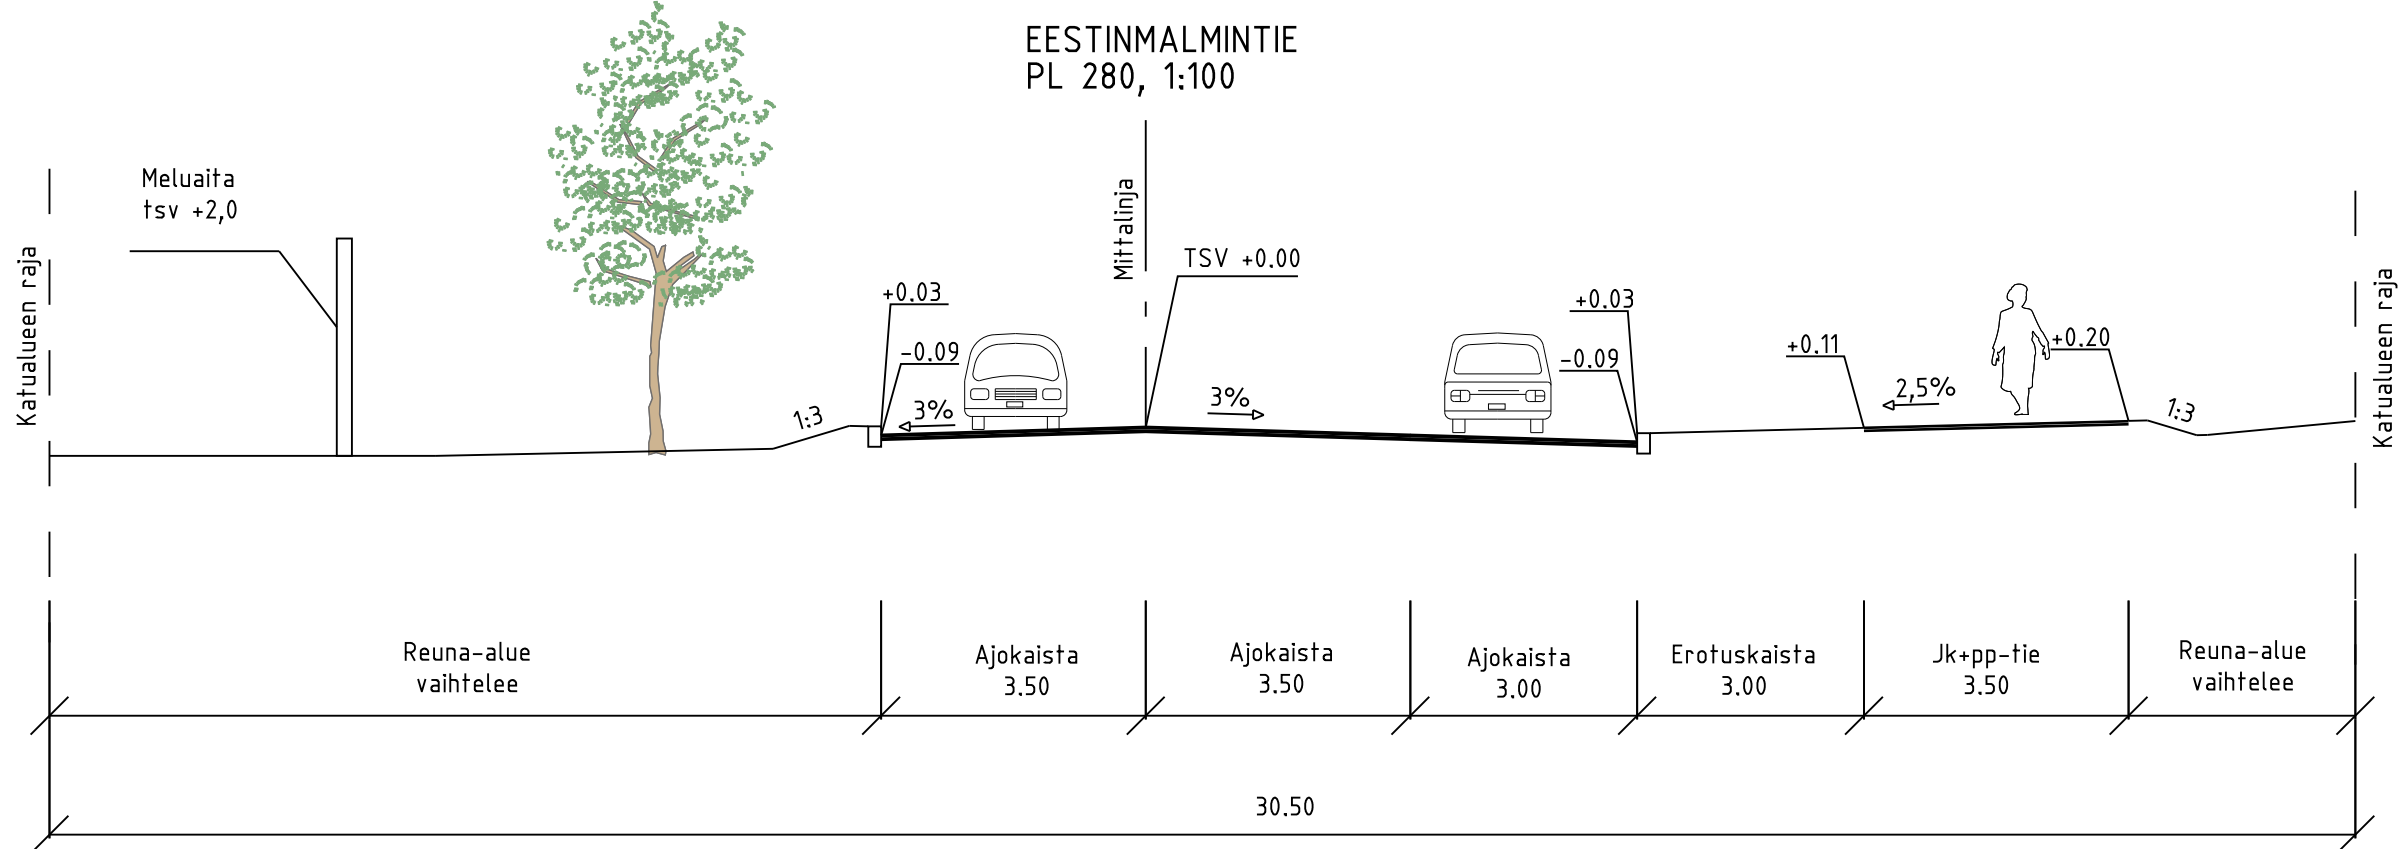

C		H		S		T/H		SKAN	
B		H		S		T/H		SKAN	
A		H		S		T/H		SKAN	
		ESPOON KAUPUNKI KAUPUNKITEKNIKAN KESKUS		ESBO STAD STADSTEKNIKCENTRALEN		PIIRI- SUUNN. TARK. 29.2.2016 Pauliina Kuronen HYV. 29.2.2016 Salla Hänninen PPK TELA KLEHTI 23L, 23M, 24M, 24L LUTTVY NRO KOORDINATIT ETRS-GK25 Koordinaatit NZ000			
ALUE		KAAVA EESTINKALLIO EESTINMALMI YLI-SUOMENOJA II-FINNOONNIITY		KAUP.OSA 30 NÖYKKIÖ 46 LATOKASKI		NRO 6875/024			
NIMI		EESTINMALMINTIE							
AIHE PIIRI- LAJI		KATU KATUSUUNNITELMA JA TYYPIPOIKKILEIKKAUS							
		HSY:n vesihuolto PL 300 00066 HSY p.(09) 15611		NRO *		HYV.			
						TARK.			
						HYV.			
						TARK.			
GT		GEOTEKNIIKA- YKSIKKÖ		KONS.		KONS. RAMBOLL		23.2.2016	
SUUNN.						SUUNN.		Panu Putkonen	
TARK.						TARK.		Simo Koivuniemi	