


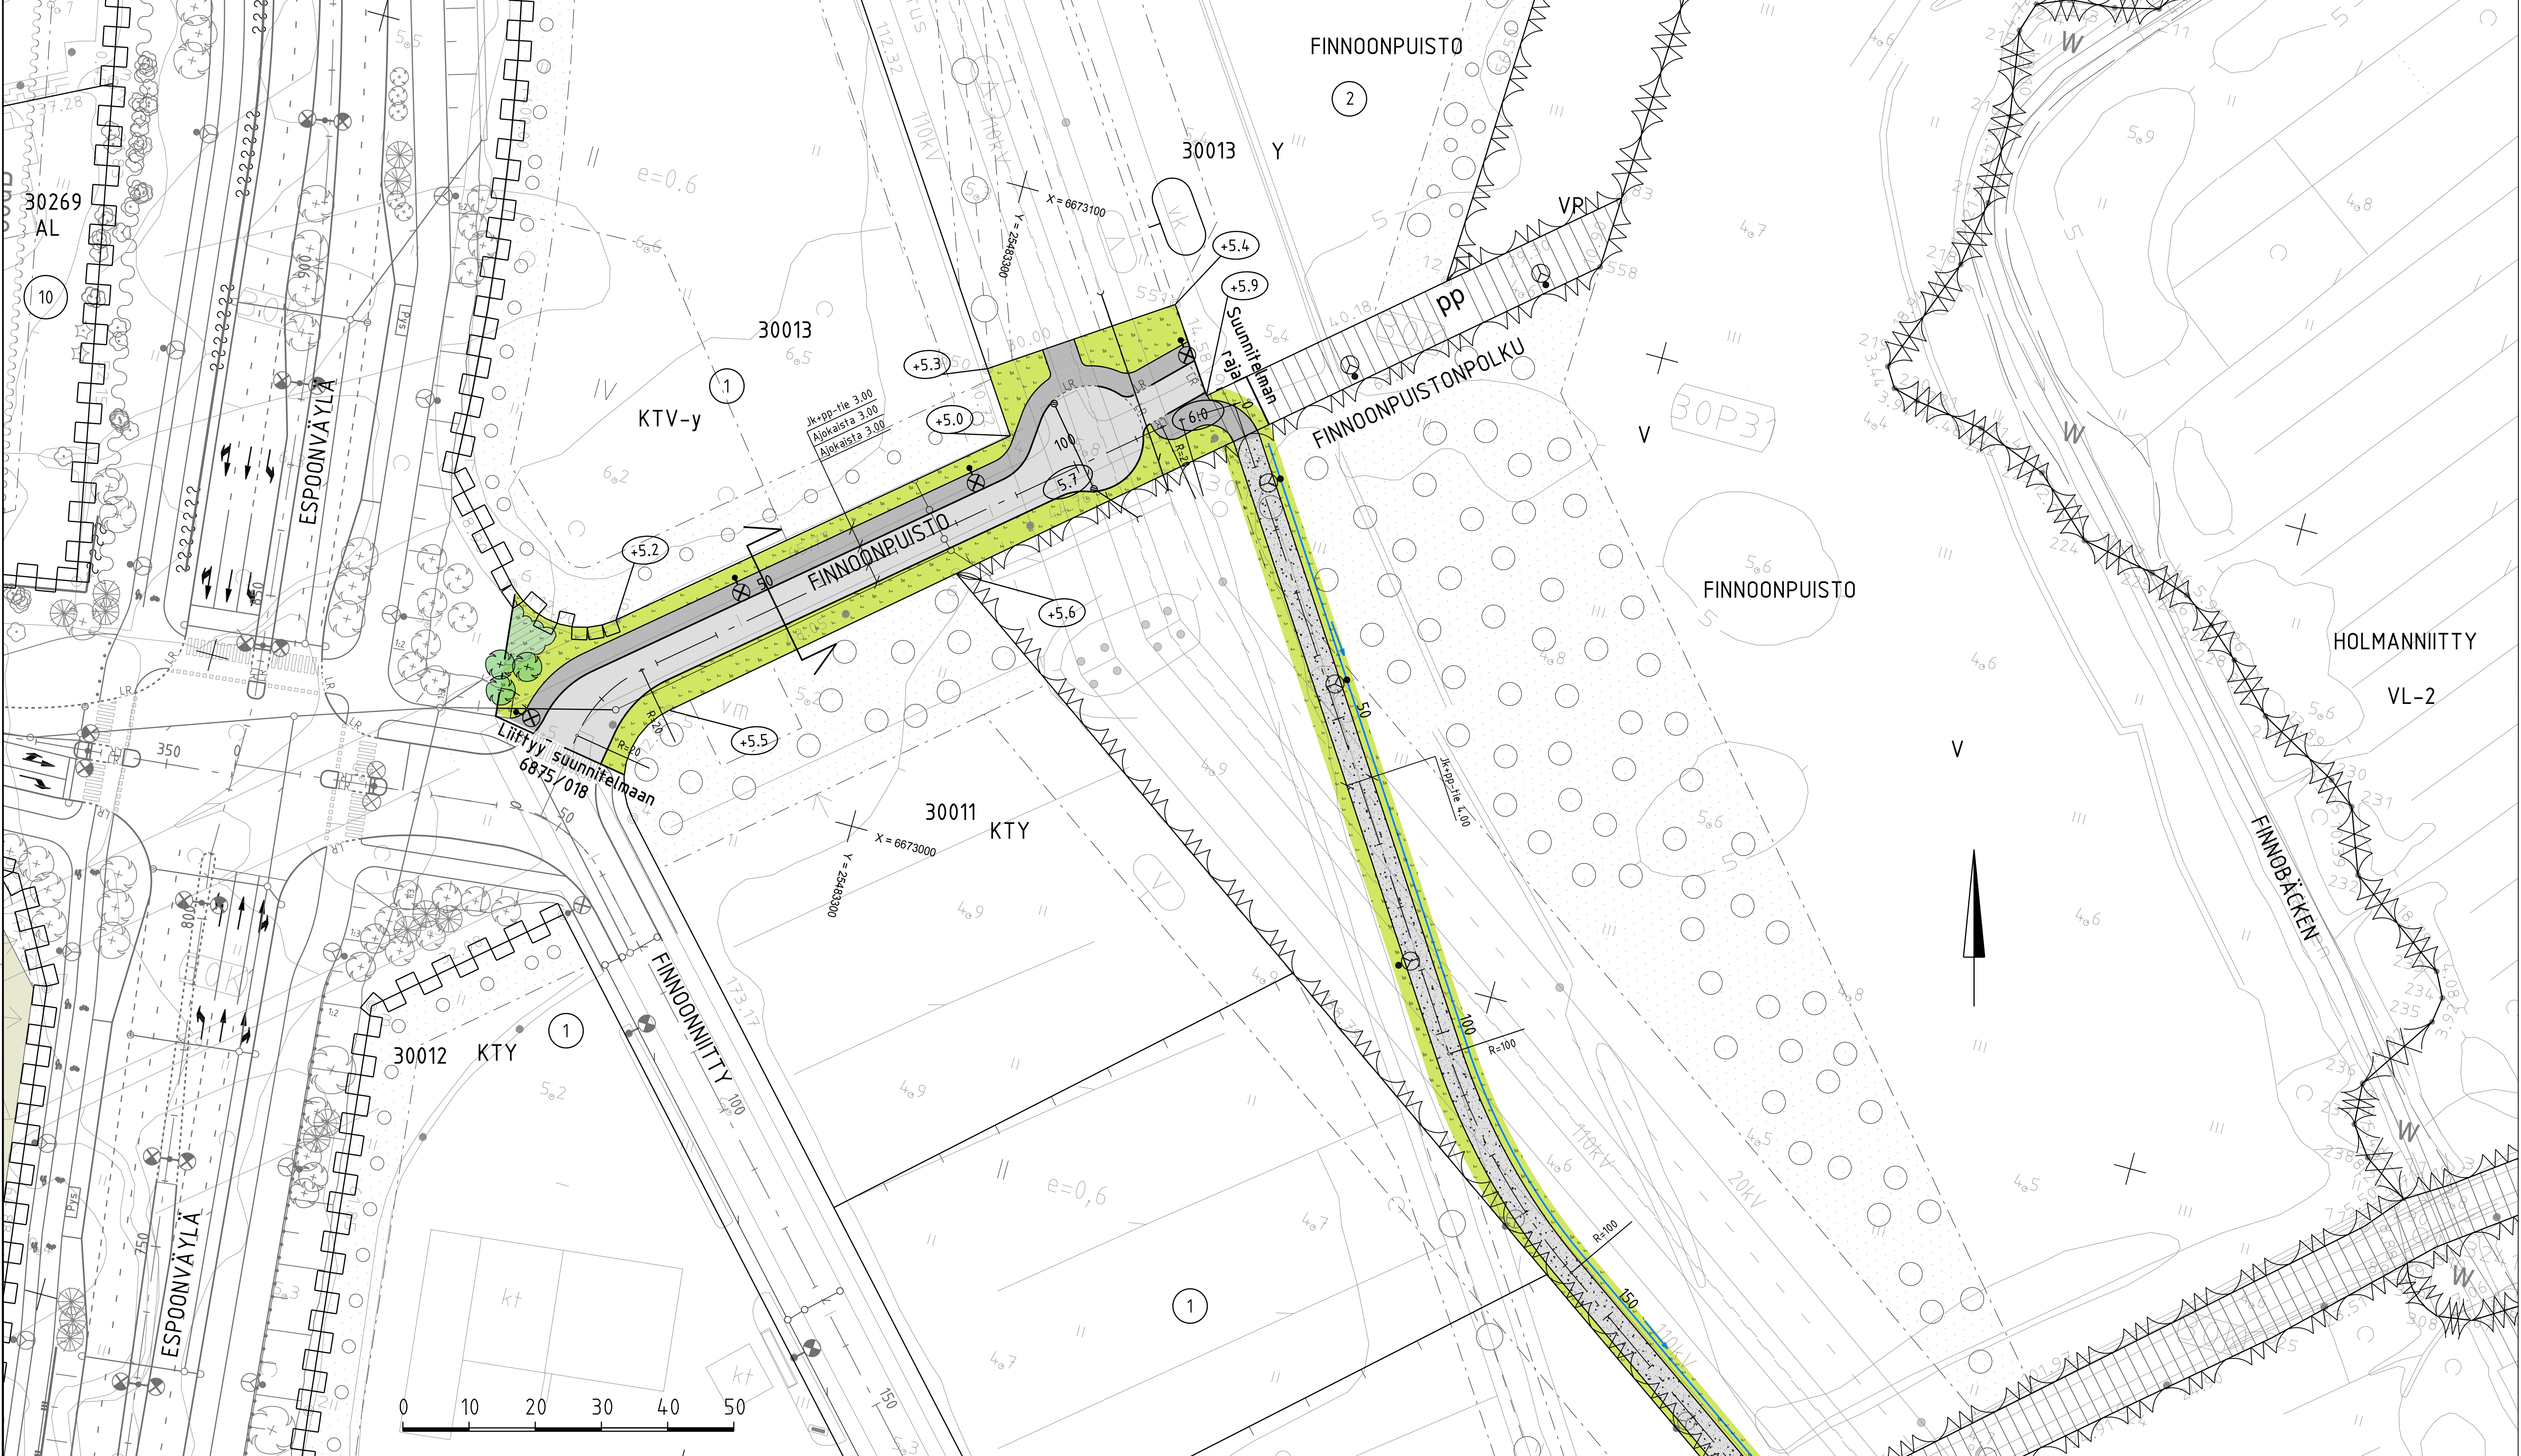

MERKINTÖJEN SELITYS

ajorata

jk+pp-tie

kiveys

niitty/nykyinen kasvillisuus

istutettava lehtipuu

valaisimet

suunniteltu avouoma

alueella on nykyistä säilytettävää puustoa

kivituhka

reunakivi

madallettu reunakivi

luiskattu reunakivi

likimääräinen nykyisen maanpinnan korkeusasema

likimääräinen kadun korkeusasema

rumpu


hulevesikaivo

tarkastuskaivo

hulevesiviemäri, suunniteltu / rakennettu

FINNOONPUISTO PL 50, 1:100

Reuna-alue vaihtelee Jk+pp-tie 3.00 Ajokaista 3.00 Ajokaista 3.00 Reuna-alue vaihtelee

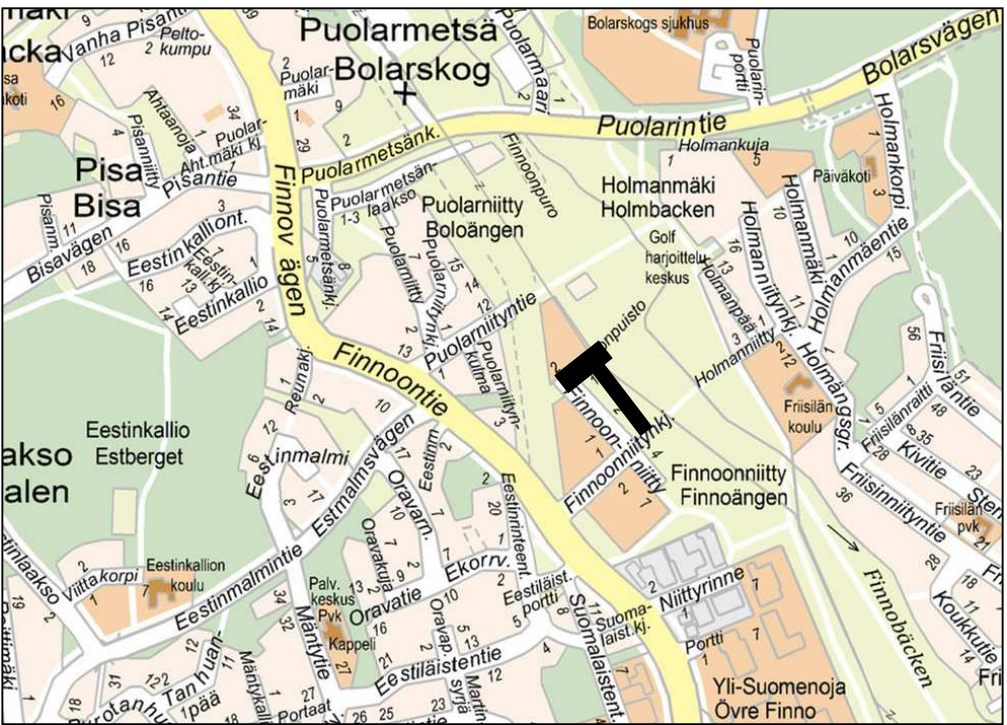

ESPOON KAUPUNKI KAUPUNKITEKNIKAN KESKUS		ESBO STAD STADSTEKNIKCENTRALEN		PROJEKTI SUUNNITTELU 29.2.2016 Paulina Kuronen 29.2.2016 Salla Hänninen
ALUE	KAAVA EESTINKALLIO EESTINMÄLM YLI-SUOMENOJA II-FINNOONNIITY	KAUP.OSA 30 NÖYKKIÖ 46 LATOKASKI	KAAVA SUUNNITTELU 29.2.2016 Salla Hänninen	
NIMI	FINNOONPUISTO SEKÄ FINNOON- PUISTON V-ALUE			PROJEKTI SUUNNITTELU 29.2.2016 Salla Hänninen
Aihe PIIR. LAJI	KATU JA PUISTO KATUSUUNNITELMA, TYYPIPOIKKILEIKKAUS JA PUISTOSUUNNITELMA			PROJEKTI SUUNNITTELU 29.2.2016 Salla Hänninen
GT	HSY:n veshuolto PL 300 00066 HSY 01091 1501	NR0	HYV. TARK.	PROJEKTI SUUNNITTELU 29.2.2016 Salla Hänninen
SUUNN. TARK.	GEOTEKNIIKKA- YKSIKÖ	PROJEKTI SUUNNITTELU 29.2.2016 Salla Hänninen	HYV. TARK.	PROJEKTI SUUNNITTELU 29.2.2016 Salla Hänninen
6875/026				PROJEKTI SUUNNITTELU 29.2.2016 Salla Hänninen
Panu Putkonen Simo Kolvinen				PROJEKTI SUUNNITTELU 29.2.2016 Salla Hänninen