

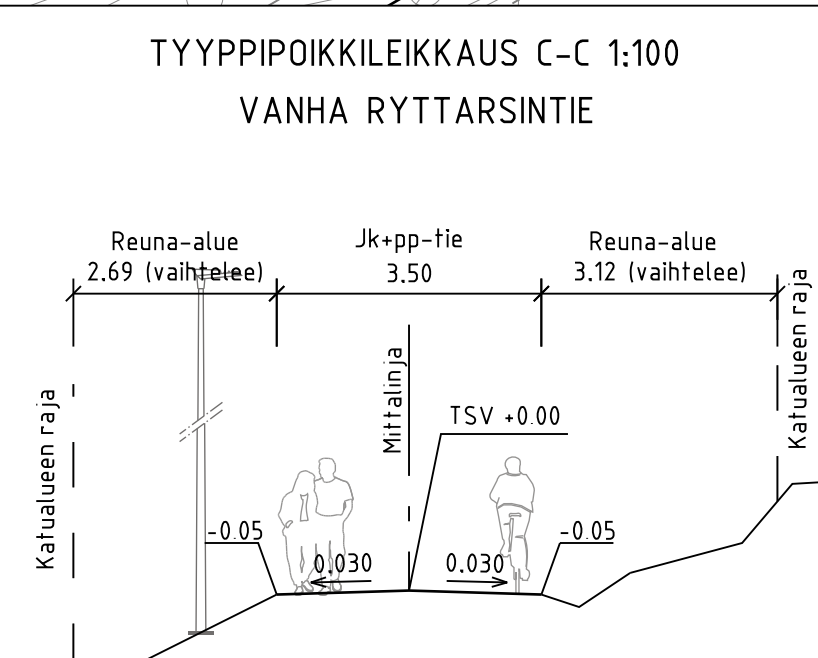
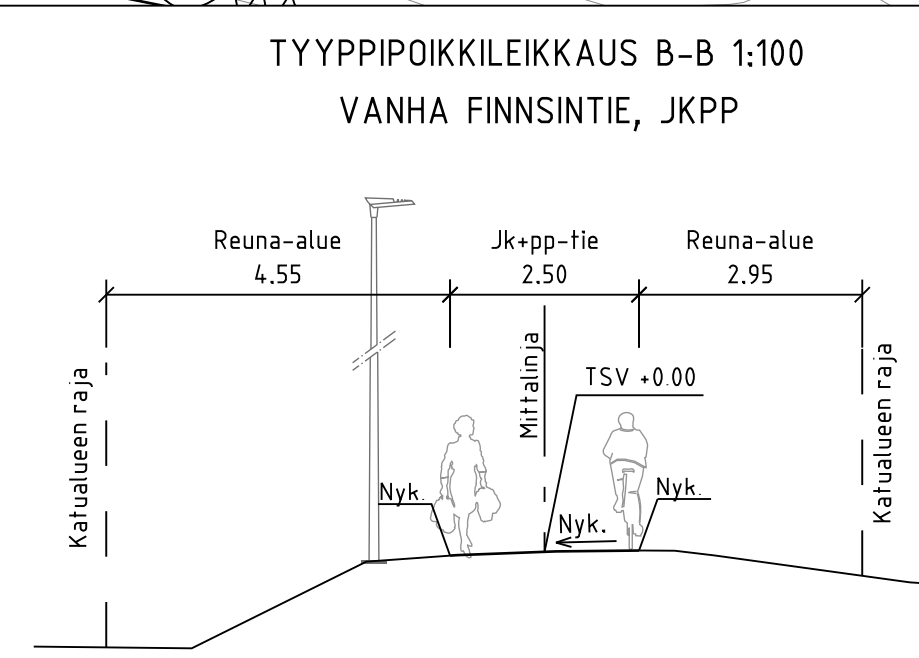
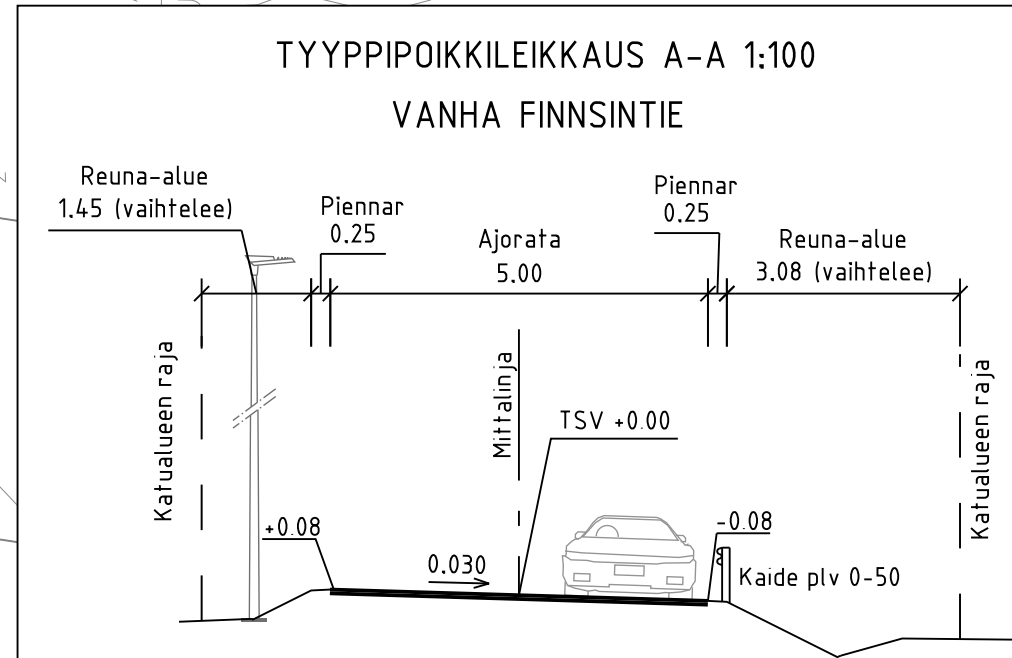


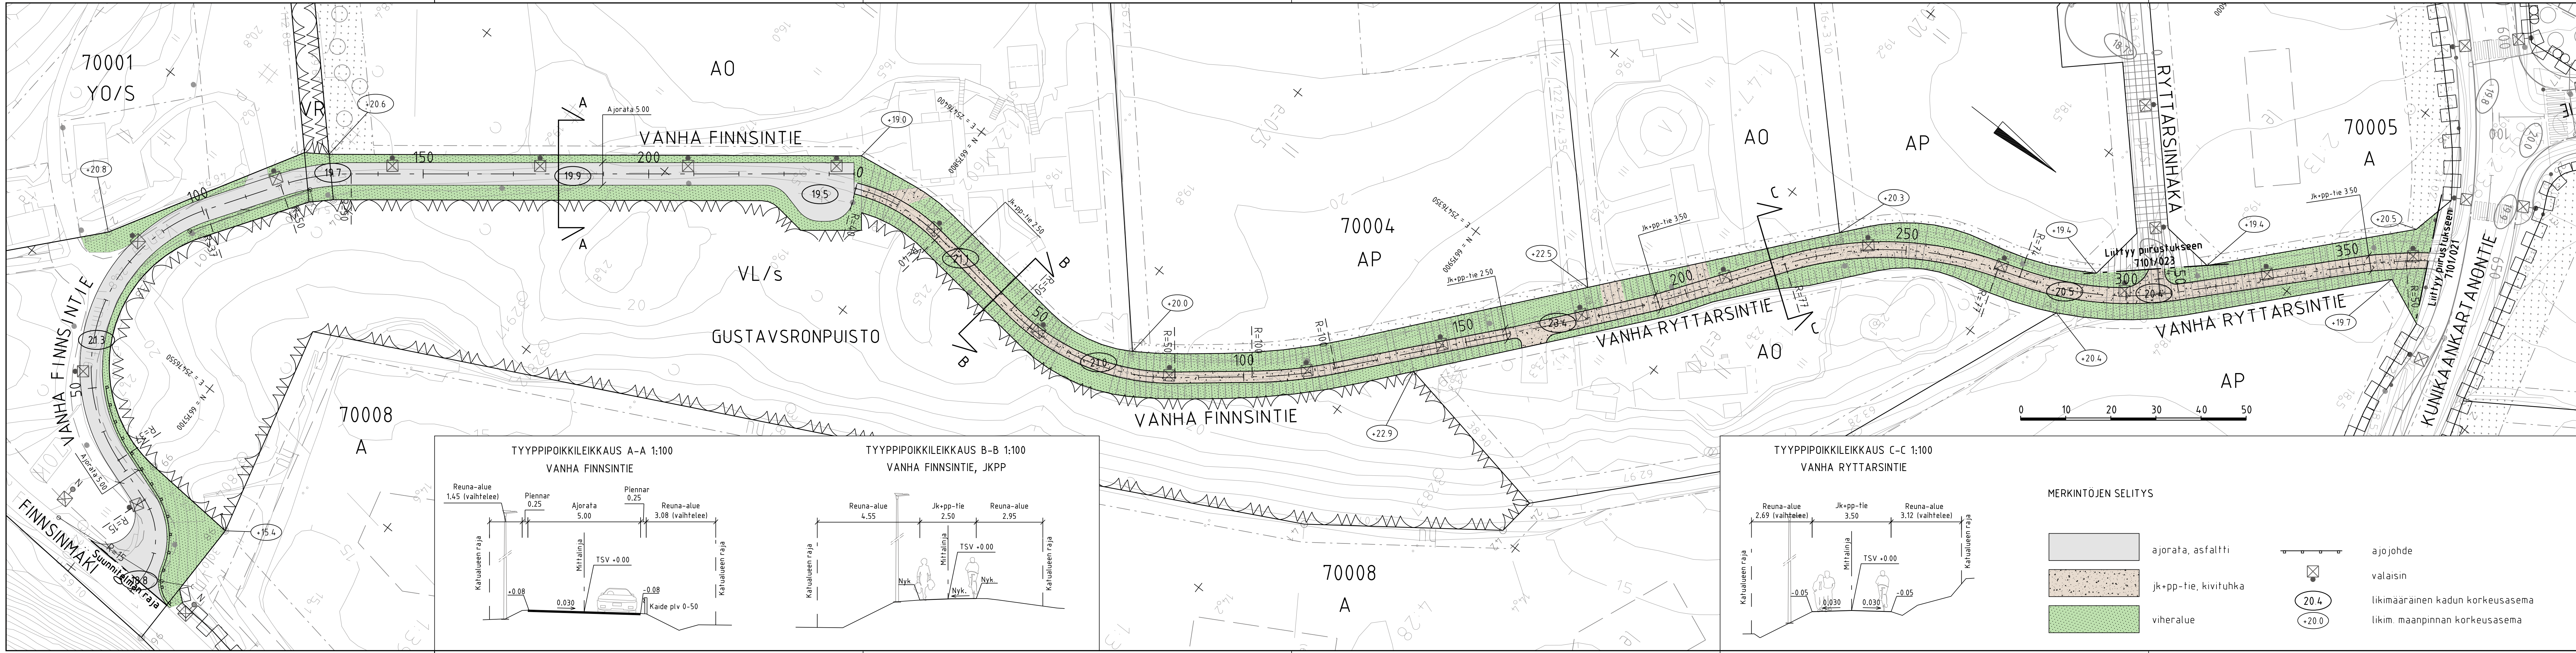

MERKINTÖJEN SELITYS

- ajorata, asfaltti
- jk+pp-tie, kivituhka
- viheralue

- ajojohde
- valaisin
- likimääräinen kadun korkeusasema
- likim. maanpinnan korkeusasema

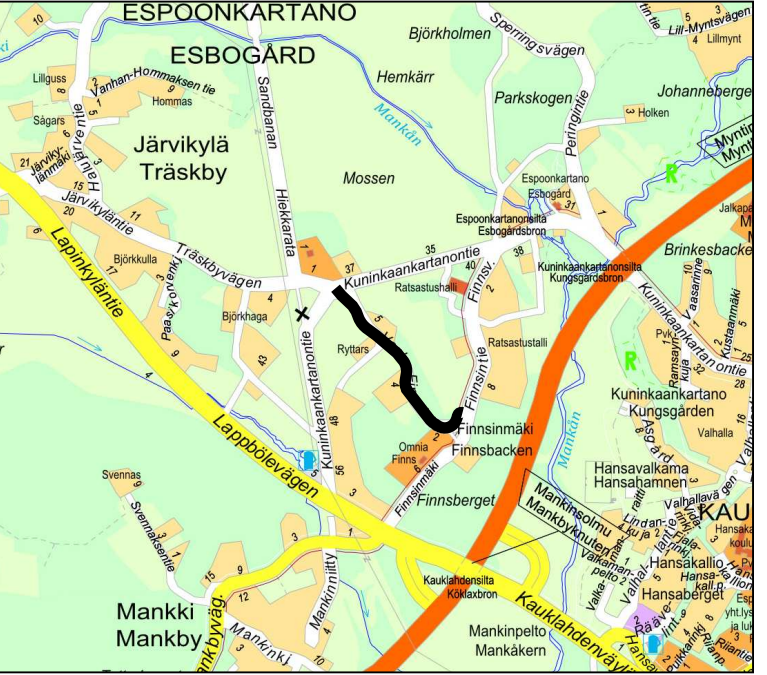

ESPOON KAUPUNKI KAUPUNKITEKNIKAN KESKUS		ESBO STAD STADSTEKNIKCENTRALEN	
ALUE KAAVA FINNSINMÄKI I FINNSINMÄKI		KAUP.OSA 70 ESPOONKARTANO	
NIMI VANHA FINNSINTIE JA VANHA RYTTARSINTIE		7101/024	
AIHE KATU		KATUUNNITELMA, TYYPPIPOIKKILEIKKAUS	
PIIR. LAJI		HSY:n vesihuolto PL 100 00066 HSY p.09) 15611	
GT		KORR. KORR.	
SUUNN.		HYV. TARK.	
TARK.		HYV. TARK.	
		RAMBOLL 27.9.2019	
		Teemu Tuohilampi	
		Tapio Karvonen	