



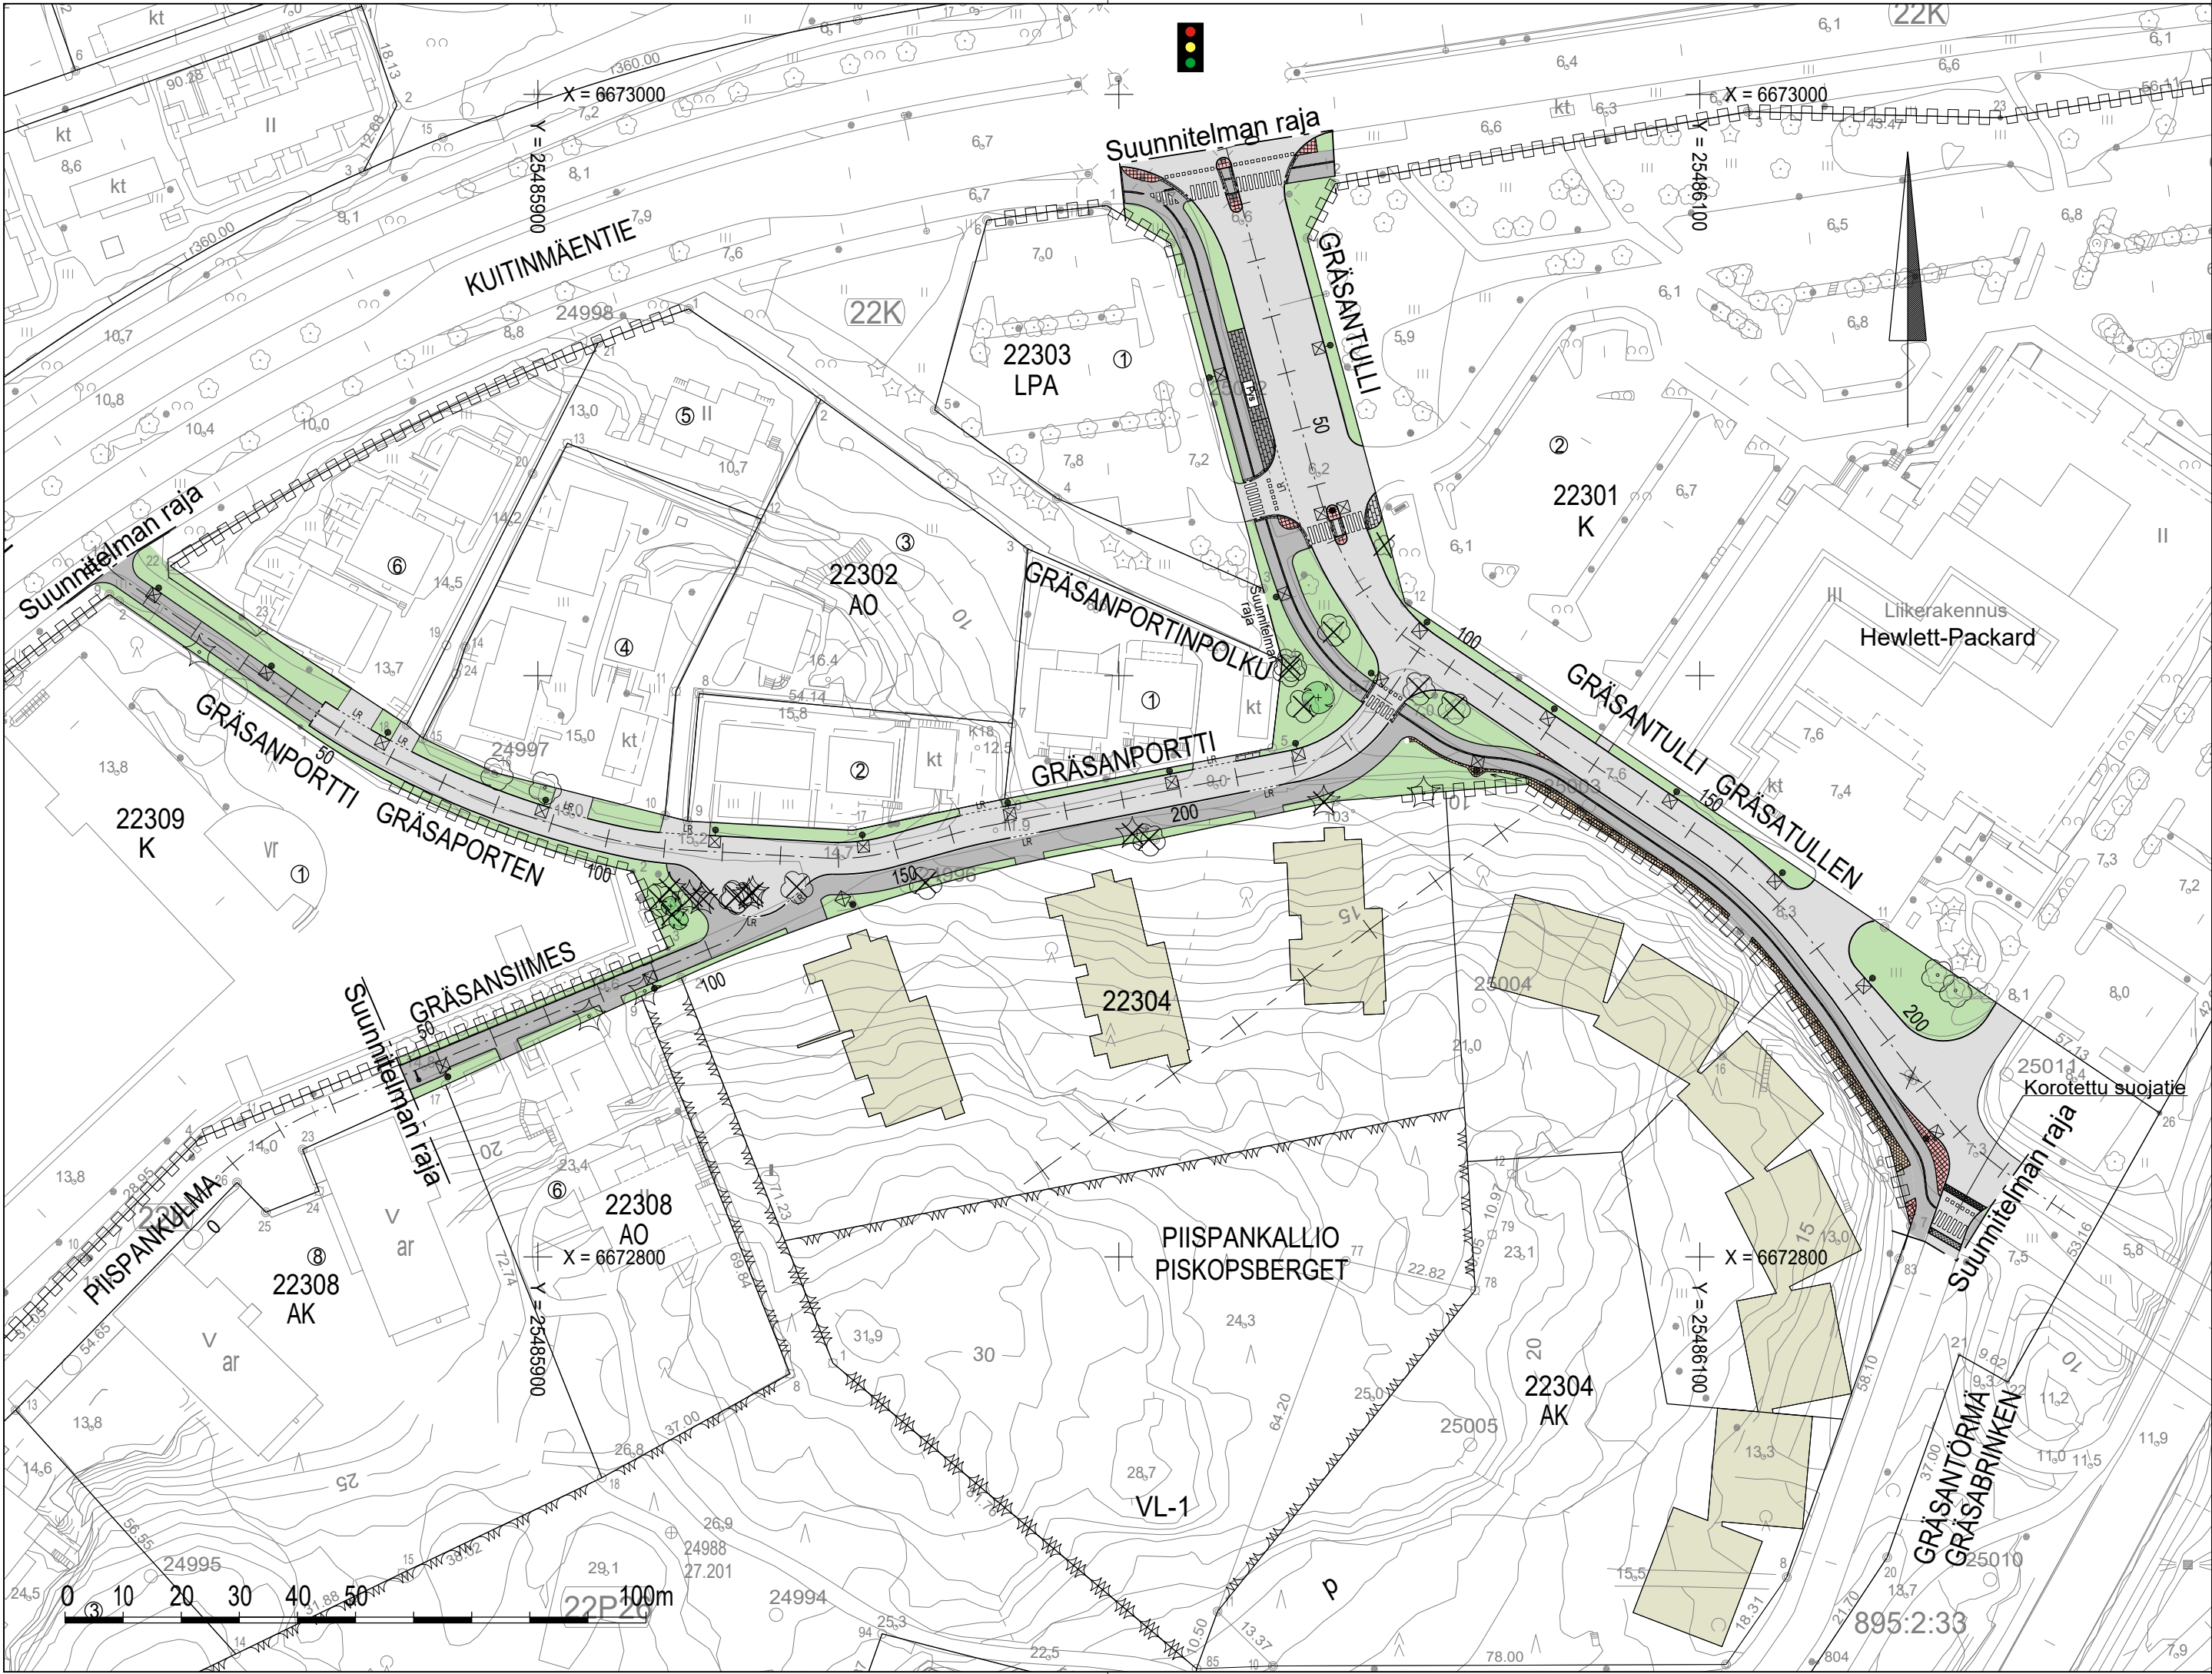

MERKINTÖJEN SELITYS

- ajorata
- jk+pp-tie
- kiveys
- kiveys
- viheralue, A3
- reunatuki/madallettu reunatuki
- luiskattu/tasoon upotettu reunatuki
- liikennevalo-ohjattu liittymä
- istutettava lehtipuu
- säilytettävä lehtipuu/havupuu, mitattu
- poistettava lehtipuu/havupuu, mitattu
- valaisin pylväs
- hulevesikouru
- pysäkkikatos
- puomi

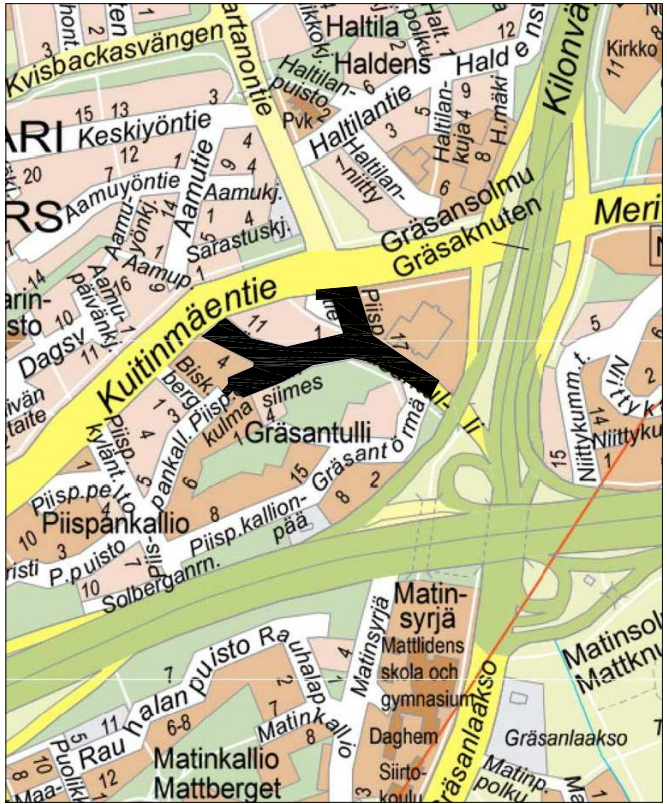

C	M	S	T/H	SKAN
B	M	S	T/H	SKAN
A	M	S	T/H	SKAN
	ESPOON KAUPUNKI KAUPUNKITEKNIKAN KESKUS	ESBO STAD STADSTEKNIKCENTRALEN	PHRT:	
ALUE	KAAVA GRÄSANSOLMU, GRÄSANTULLI, PIISPANKALLIO, PIISPANKALLIO II	KAUP.OSA 22 OLARI	SUUNN.	
NIMI	GRÄSANTULLI, GRÄSANPORTTI, GRÄSANSIIMES		TARK.	2.7.2018 Sirpa Salminen
AIHE	KATU		HYV.	30.8.2018 Salla Hänninen
PIIR. LAJI	KATUSUUNNITELMA, KOOSTEPIIRUSTUS		PPK	
			TELA	
			KLEHTI	240,24P
			LIIFTYV	
			MKAAVA	1:1000
			KORKEUSJÄRJ.	ETRS-GK25 N2000
			NRO	7164/001
	HSY:n vesihuolto PL 100 00066 HSY p.(09) 15611	NRO	HYV.	
GT	GEOTEKNIikka- YKSIKKÖ	KONS.	TARK.	
SUUNN.			HYV.	
TARK.			TARK.	
			KONS.	 2.7.2018
			SUUNN.	Satu Korander
			TARK.	Jyrki Soukiala