

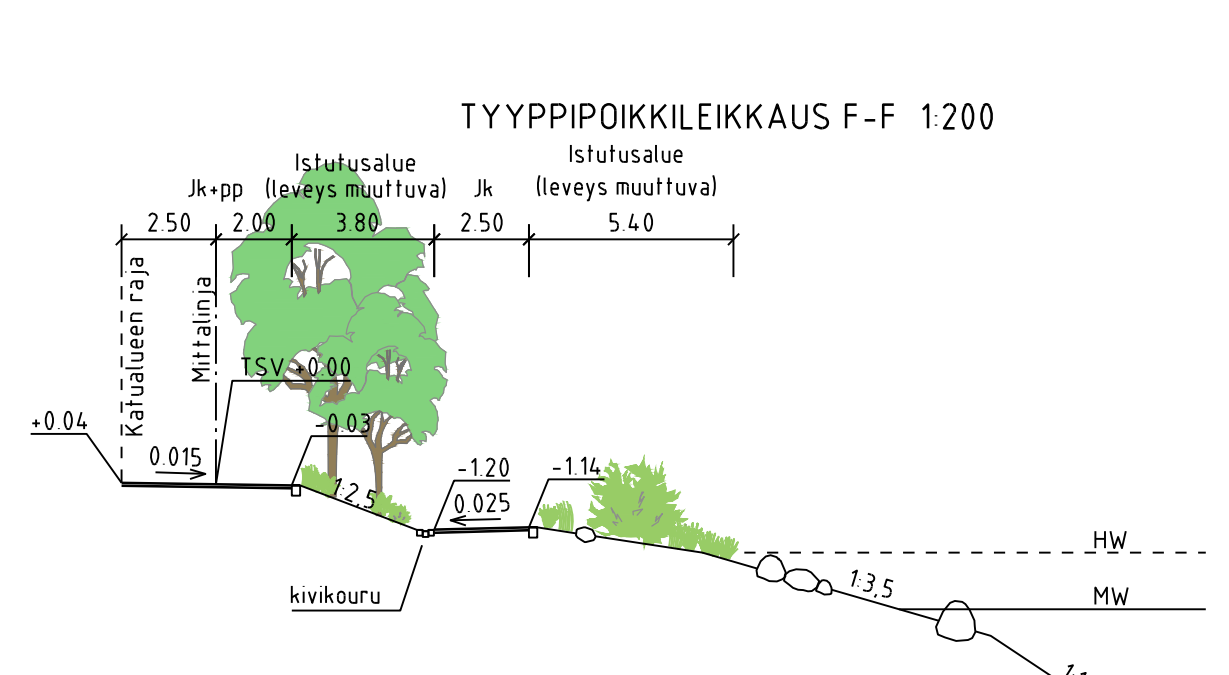
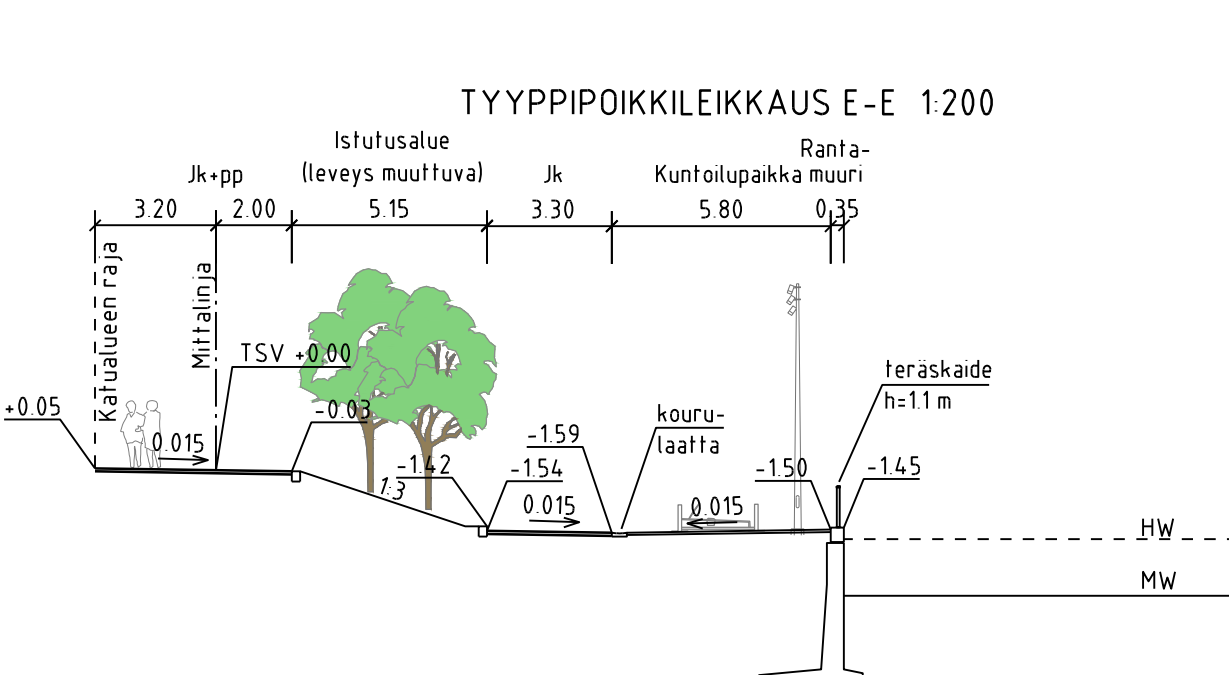
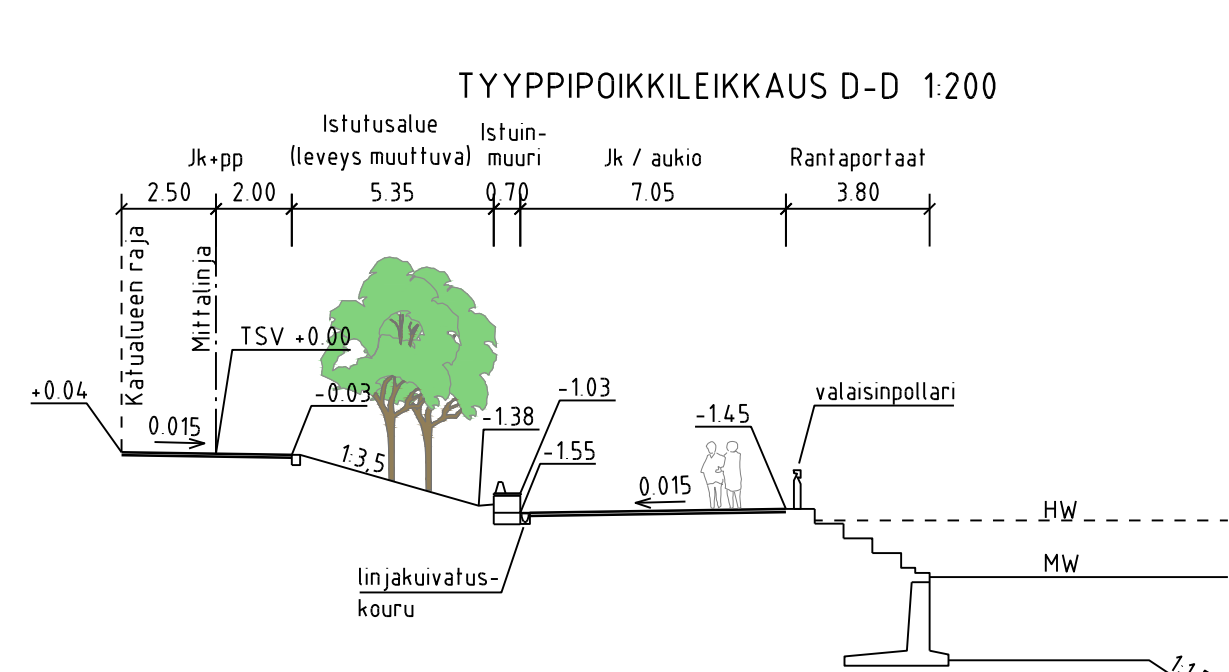
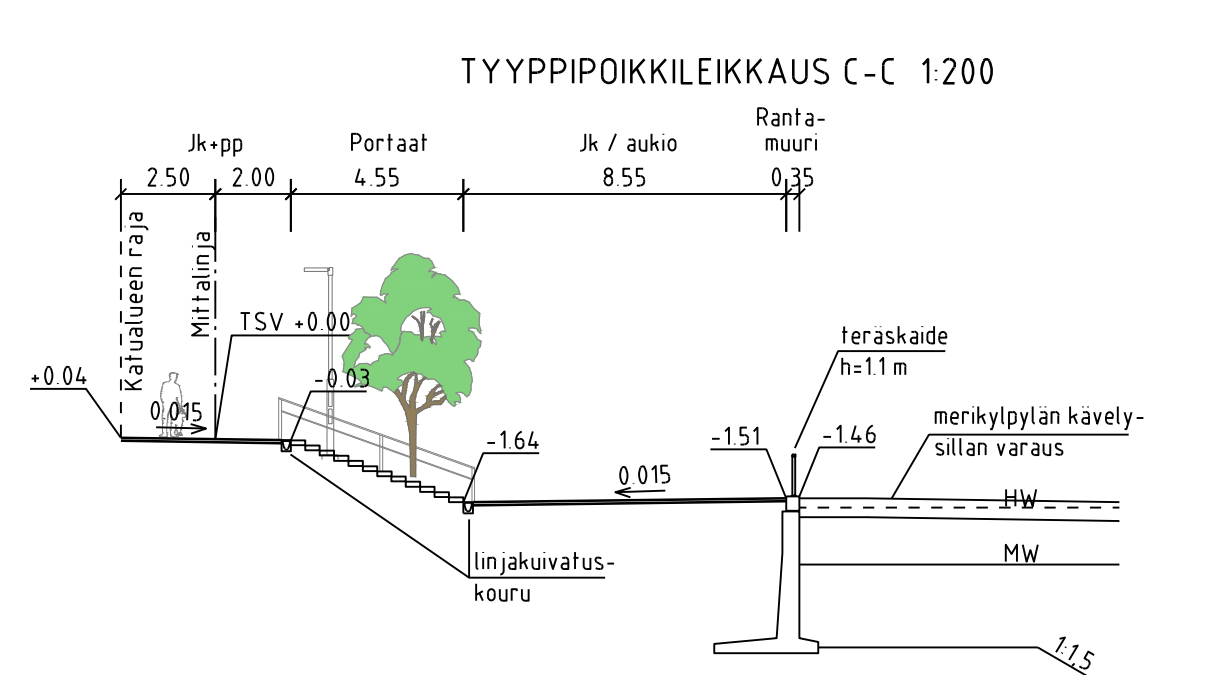
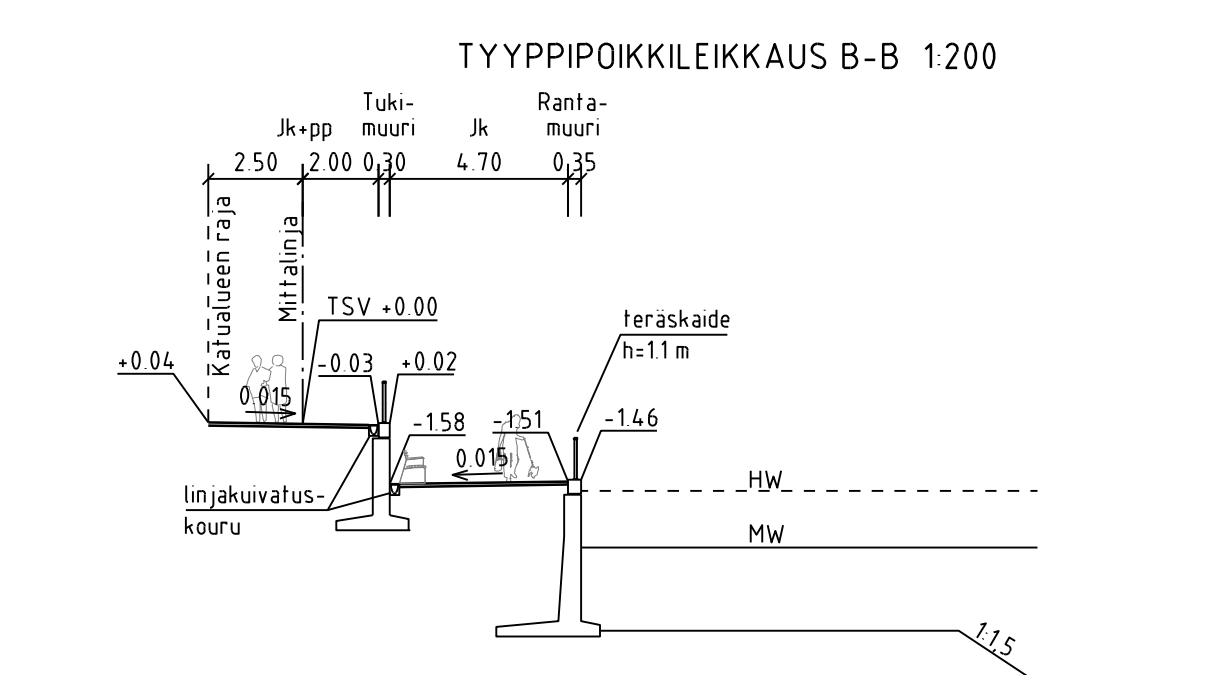


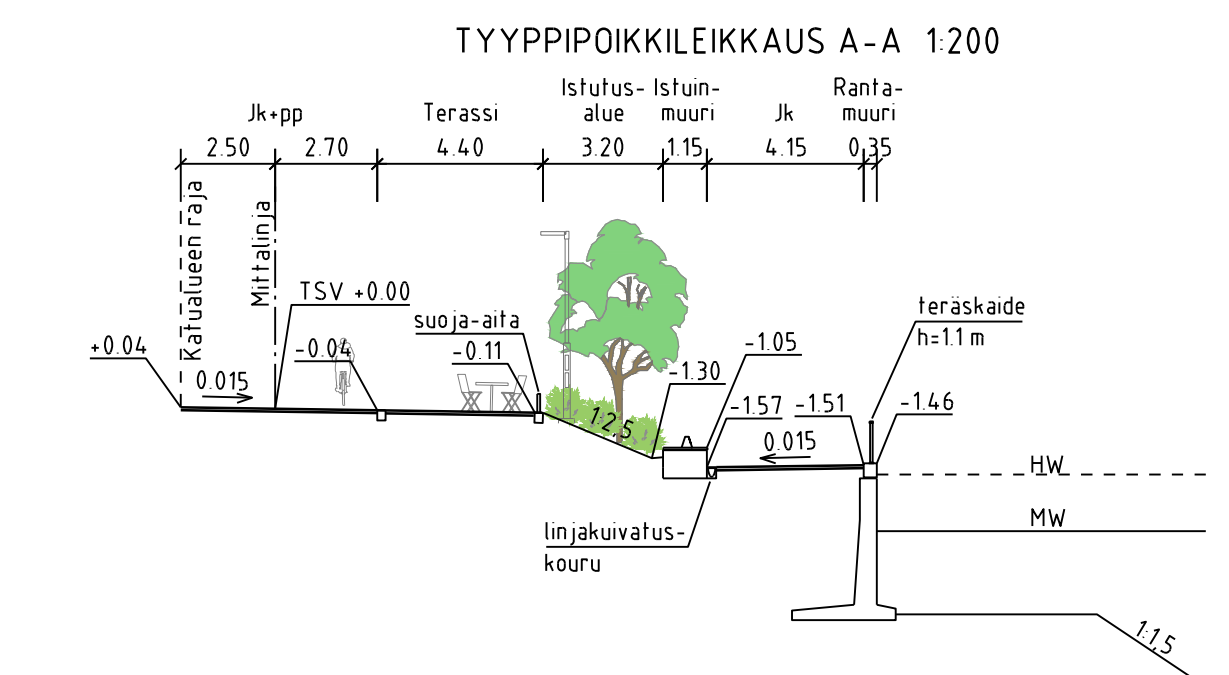

- MERKINTÖJEN SELITYS**
- jk+pp-tie, asfaltti
 - graniittilaatta, harmaa
 - graniittilaatta, erikoisladonta, harmaa
 - noppakivi, harmaa
 - kitituhka
 - kuntolupaikka, välineet ohjeellisia, turva-alue, kolmen värin varisekoitus
 - rantakivikko, kivien koko vaihtelee, heitoke (ei koneladottu)
 - niitty / luonnonmukaisen kaltainen rantakasvillisuus
 - perennaistutus
 - pensasistutus, matala
 - istutettava puu
 - istutettava pensas, korkea
 - maakivi
 - esteeton penkki, teras/puu
 - roska-astia
 - teraskaide, maalattu, musta
 - graniittinen reunatuki, harmaa
 - upotettu graniittinen reunatuki, harmaa
 - hulevesiviemäri, suunniteltu / rakennettu
 - hulevesikaivo
 - tarkastuskaivo
 - hulevesien linjakuivatuskouru
 - hulevesien avokouru
 - hulevesien maastopainanne
 - oleskeluportaat, tummaksi läpivärjätty betoni betonimuri, tummaksi läpivärjätty, integroitu puinen istuintaso ja selkanojallinen penkki
 - ranta-portaat, tummaksi läpivärjätty betoni
 - likimääräinen korkeusasema
 - likim. suunniteltu maanpinnan korkeusasema
 - likim. nykyinen maanpinnan korkeusasema
 - valaisinpylväs, korkeus 5 m, musta
 - mastovalaisin, korkeus 6,5 m, musta
 - valaisinpollari, musta
 - pistorasiapollari
 - laiturivarausalue

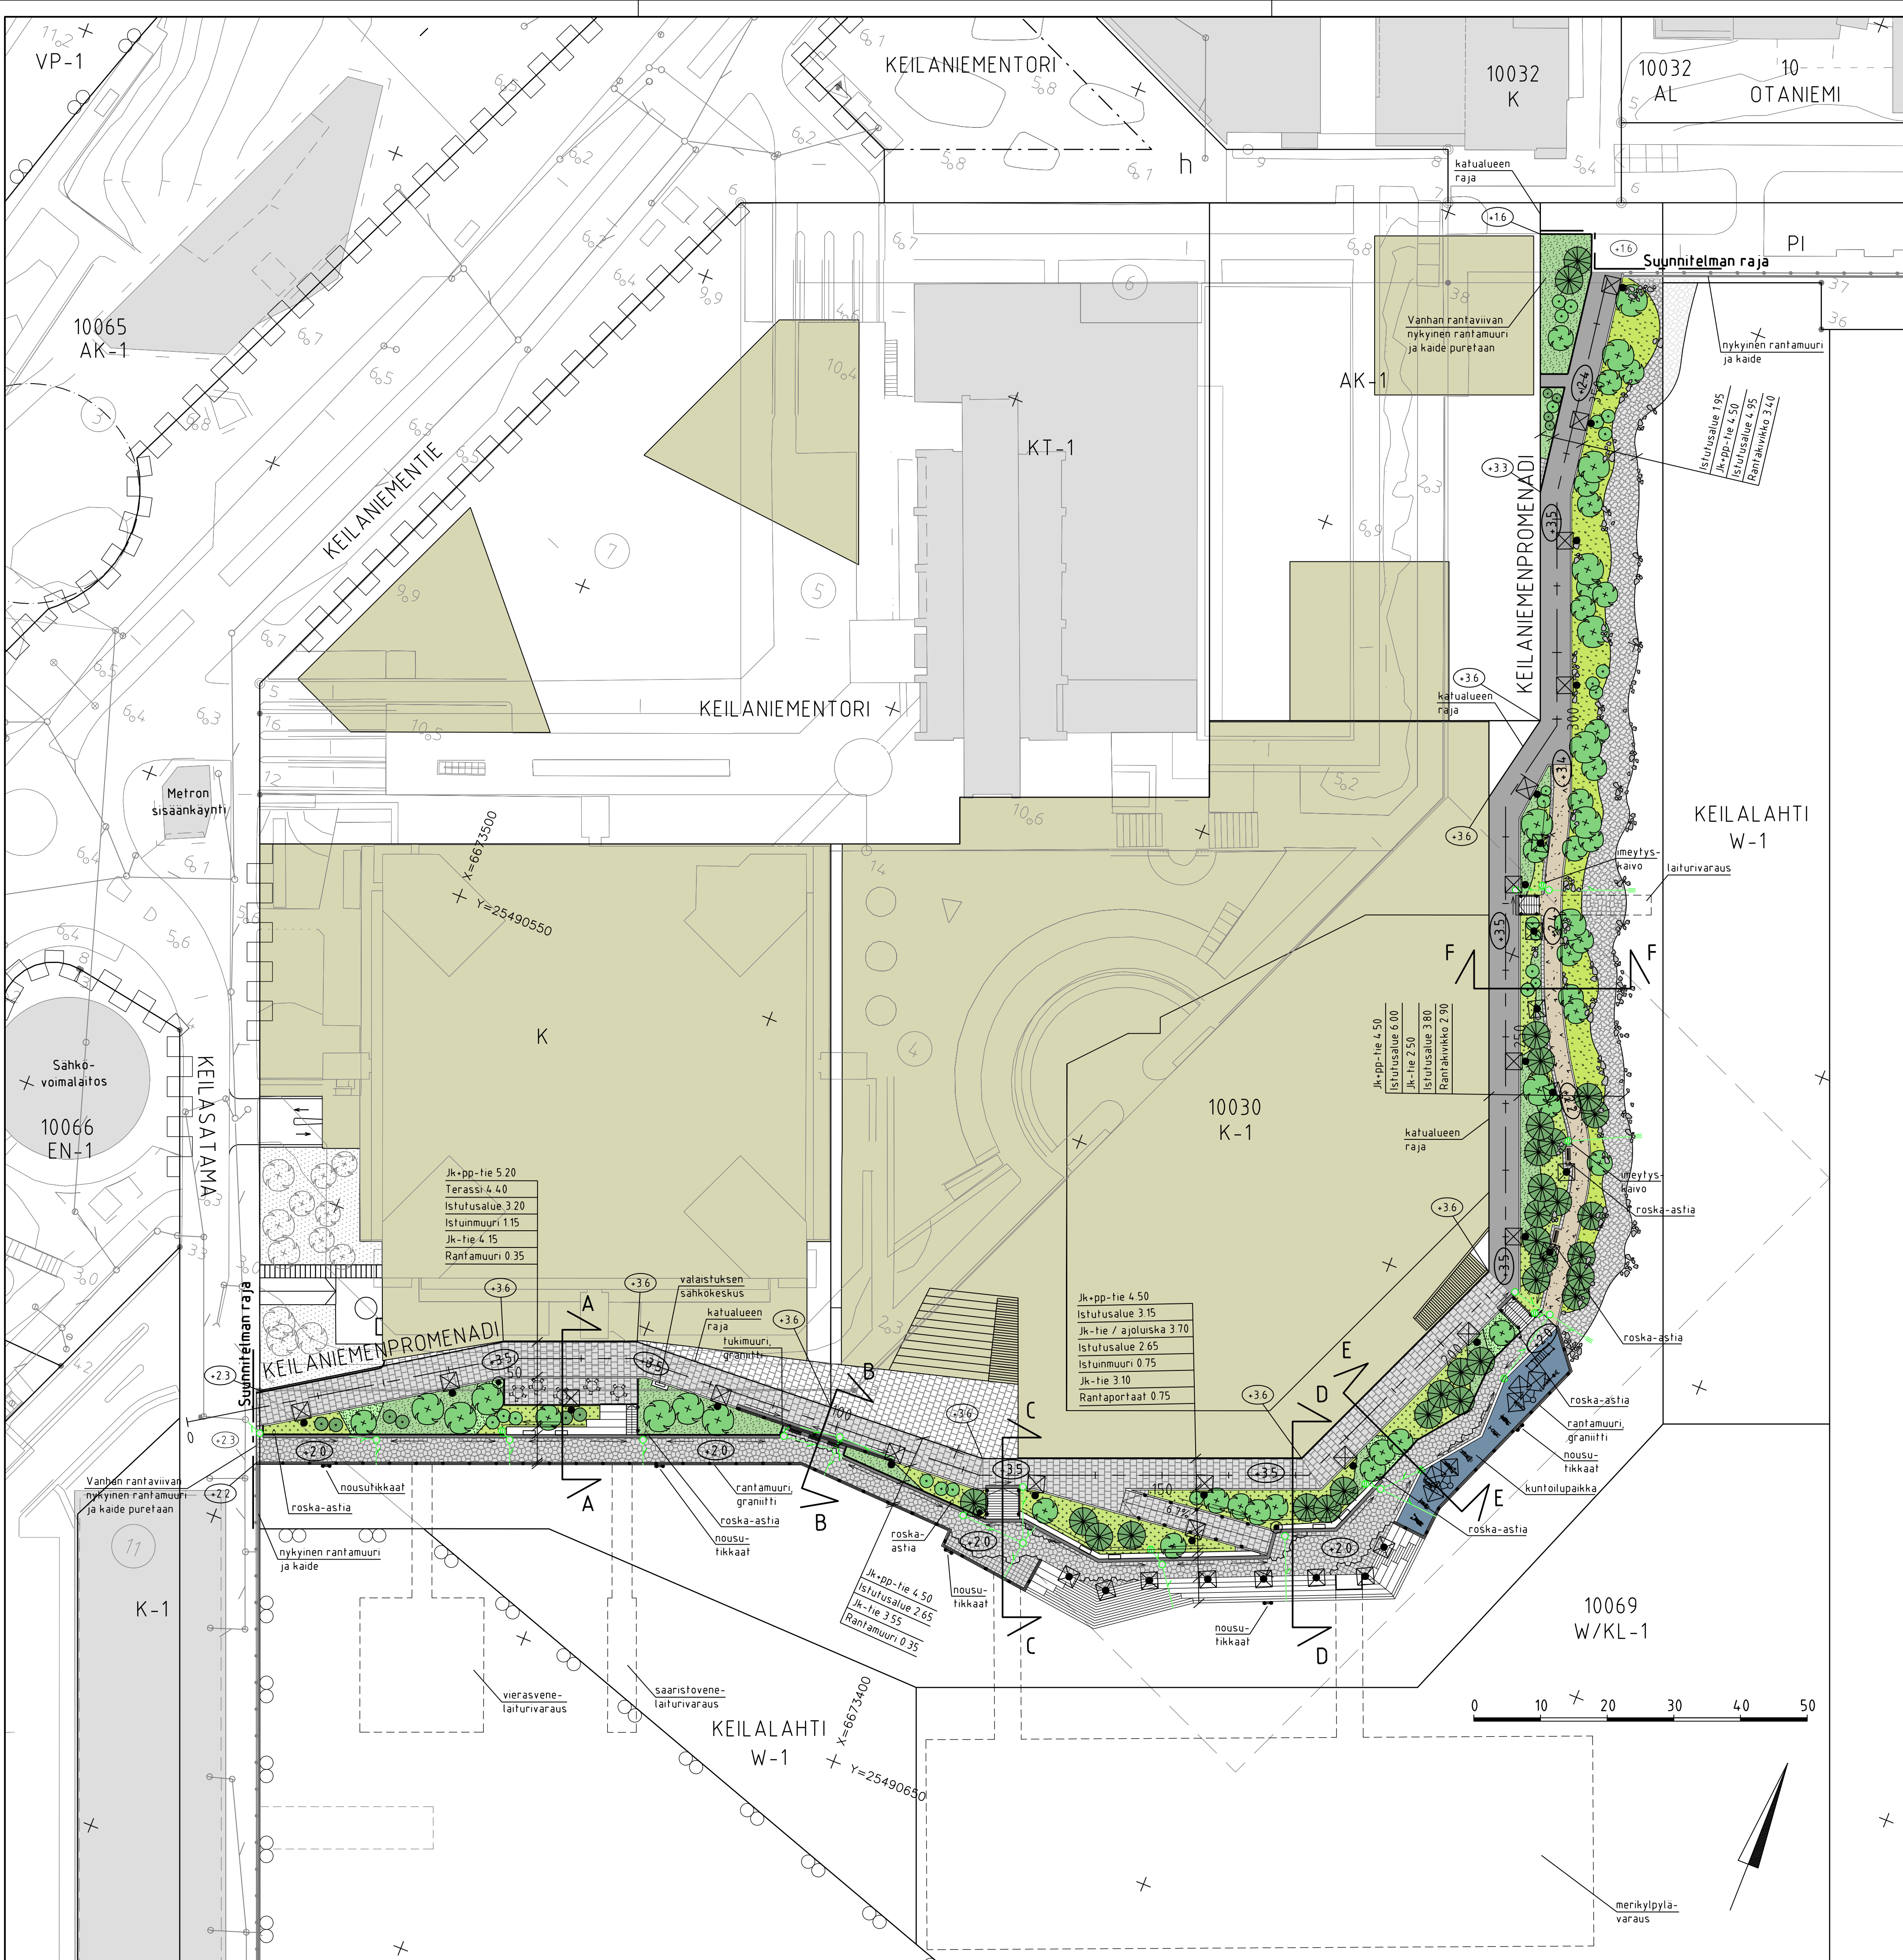

ESPOON KAUPUNKI KAUPUNKITEKNIIKAN KESKUS		ESBO STAD STADSTEKNIKCENTRALEN		PROJEKTI
ALUE	KAAYA	KAUPUNSI	10 OTANIEMI	TYÖN TARK.
KEILANIEMENRANTA		10 OTANIEMI		TYÖN TARK.
NIMI		KEILANIEMENPROMENADI		TYÖN TARK.
AHE		KATU		TYÖN TARK.
PÄIVÄ		KATUSUUNNITELMA JA TYYPPIPOIKKEIKKAUKSET		TYÖN TARK.
HST:n vesisuojitus		NRO		HYV.
PL 100		HYV.		TARK.
00064-155		HYV.		TARK.
p.1091 15611		TARK.		TARK.
GT		GÖTEBORGS- TEKNIKK		SWECO
SUUNN.		Mikko Haanpera		16.4.2021
TARK.		Erika Maistinen-Hamalainen		16.4.2021