



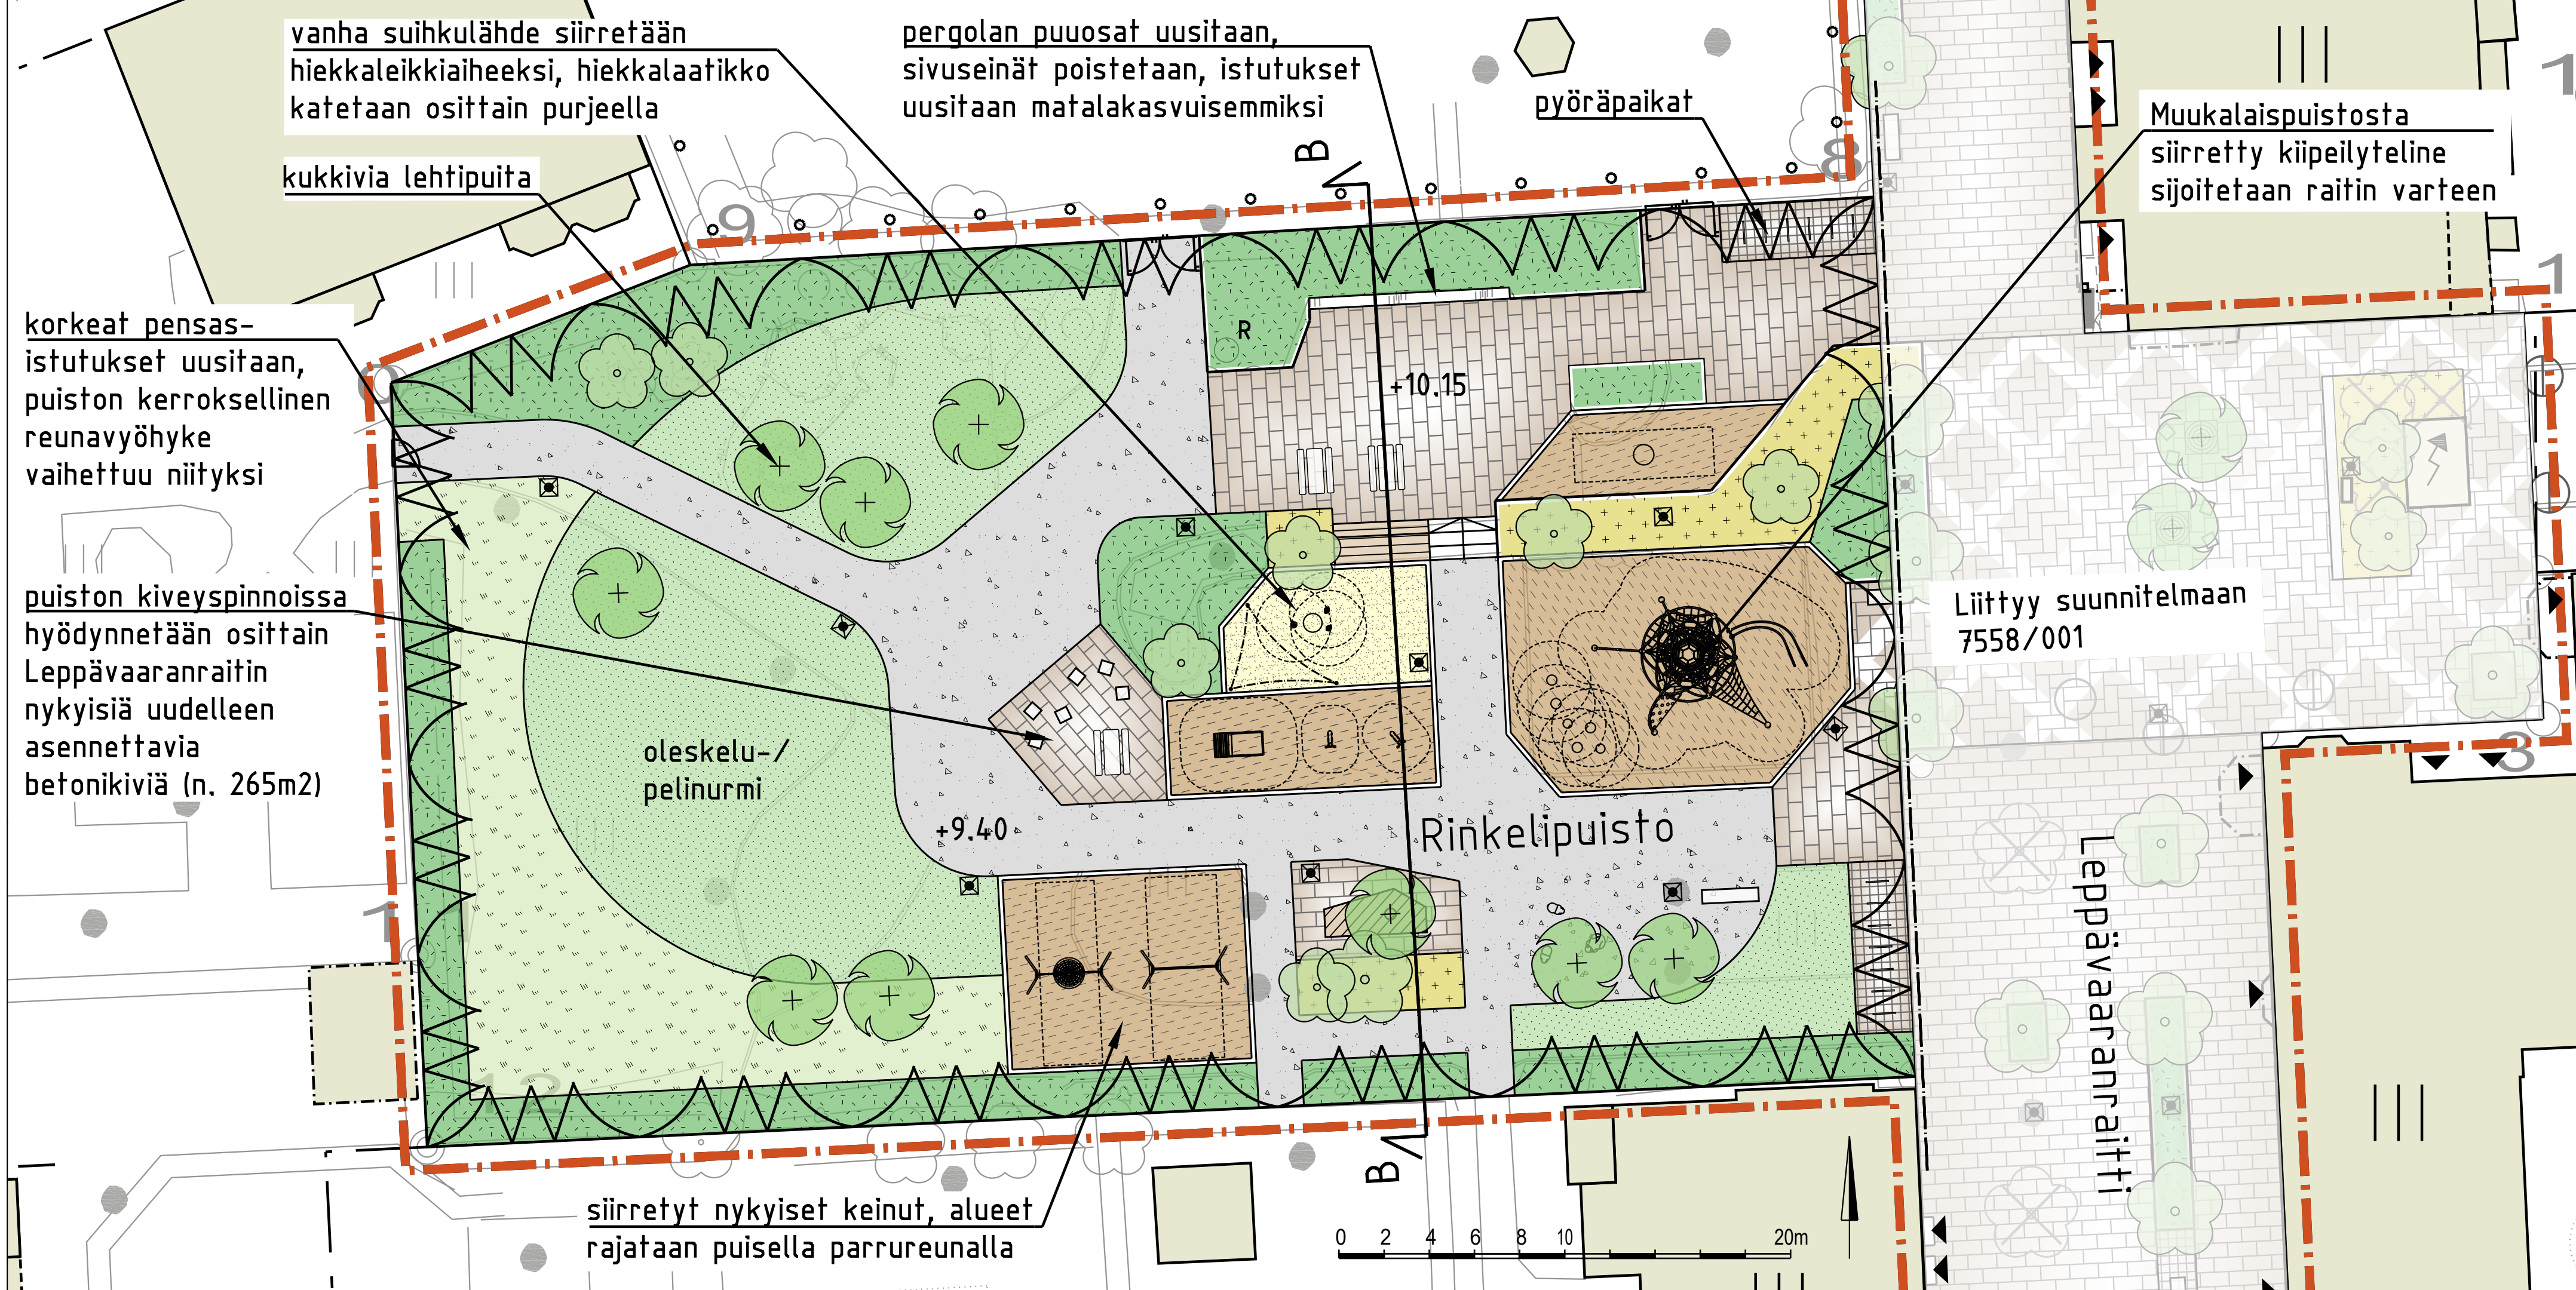

MERKINNÄT

- suunnittelualueen raja
- betonikiveys, eri värejä, uusi
- puupintainen istuintaso
- turvahake
- kivituhka
- leikkihiekk
- niitty, uusi
- nurmi, uusi
- lehtipensas, uusi
- perenna-/heinäistutus
- reunatuki
- istutettava lehtipuu
- nykyinen lehtipuu, mitattu
- piknik-pöytä, luonnonkivipaadet
- pyörätelineet
- huolto-/kulkuportti
- leikkiväline ja turva-alue
- portaat
- kiinteistöraja
- korkopiste, likimääräinen
- puueläimiä
- Uusi pylväsvalaisin Albertslund
MINI LED 34W, 3000K, H5
- roska-astia

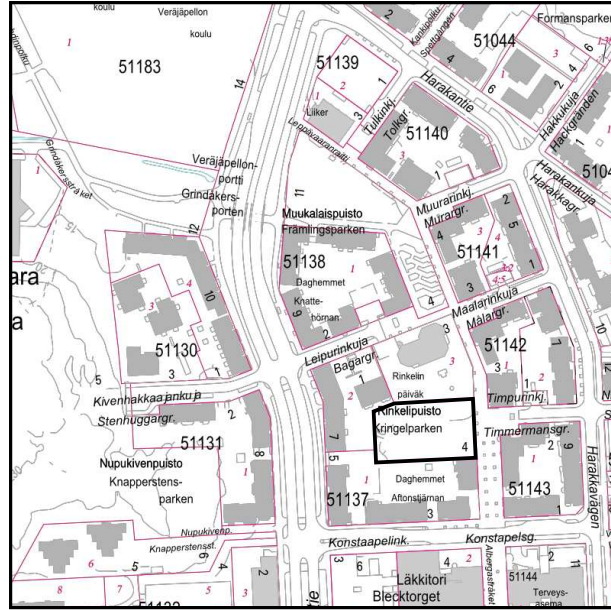

C	M	S	TM
B	M	S	TM
A	M	S	TM
 ESPOON KAUPUNKI KAUPUNKITEKNIKAN KESKUS		ESBO STAD STADSTEKNIKCENTRALEN	PIIRI: SUUNN. TARK. 18.12.2020 Heli Enberg
ALUE	KAAVA LEPPÄVAARAN KESKUS POHJOINEN/YDINKESKUS 1	KAUP.OSA 51 LEPPÄVAARA	HYV. 22.12.2020 Salla Hänninen PPK TELA
NIMI	LEPPÄVAARANRAITIN PERUSPARANNUKSEN TARKENNETTU YLEISSUUNNITELMA		KEHITYS 18S LIITTYVÄ 7558/001
AIHE	PUISTO		MAA- 1:200 KOORDINAATIT ETRS-GK25 KORKEUSVAARA N2000
PIIR. LAJI	ASEMAPIIRUSTUS		NRO 7558/002
 HSY:n vesihuolto PL 100 00066 HSY p.(09) 15611		NRO .	HYV. TARK. HYV. TARK.
GT	GEOTEKNIikka- YKSIKKÖ	KONS.	KONS. WSP Finland Oy 18.12.2020
SUUNN.			S. Salovaara, J. Väänänen
TARK.			TARK. K. Teperi