

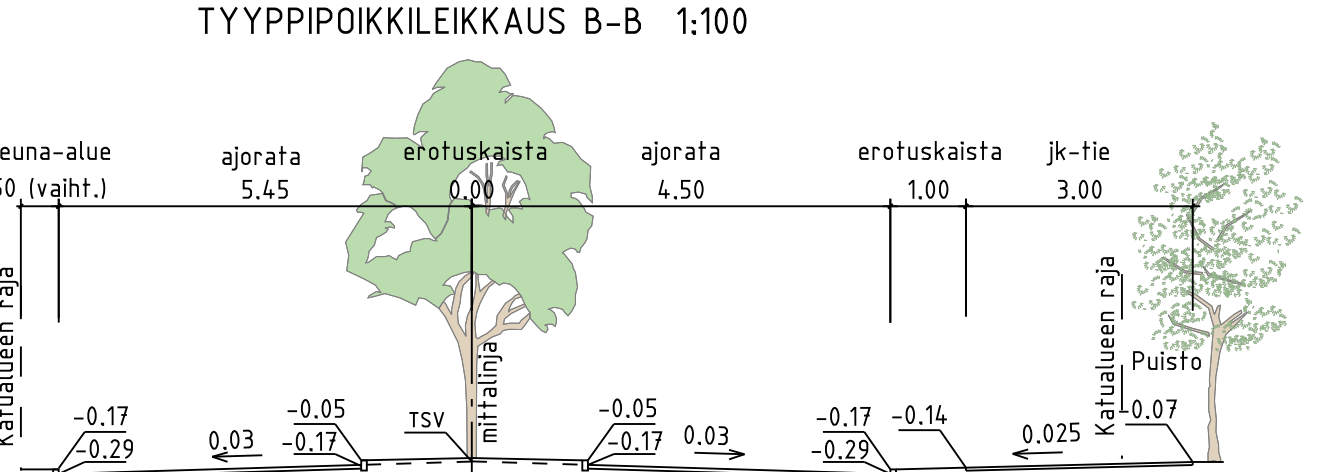
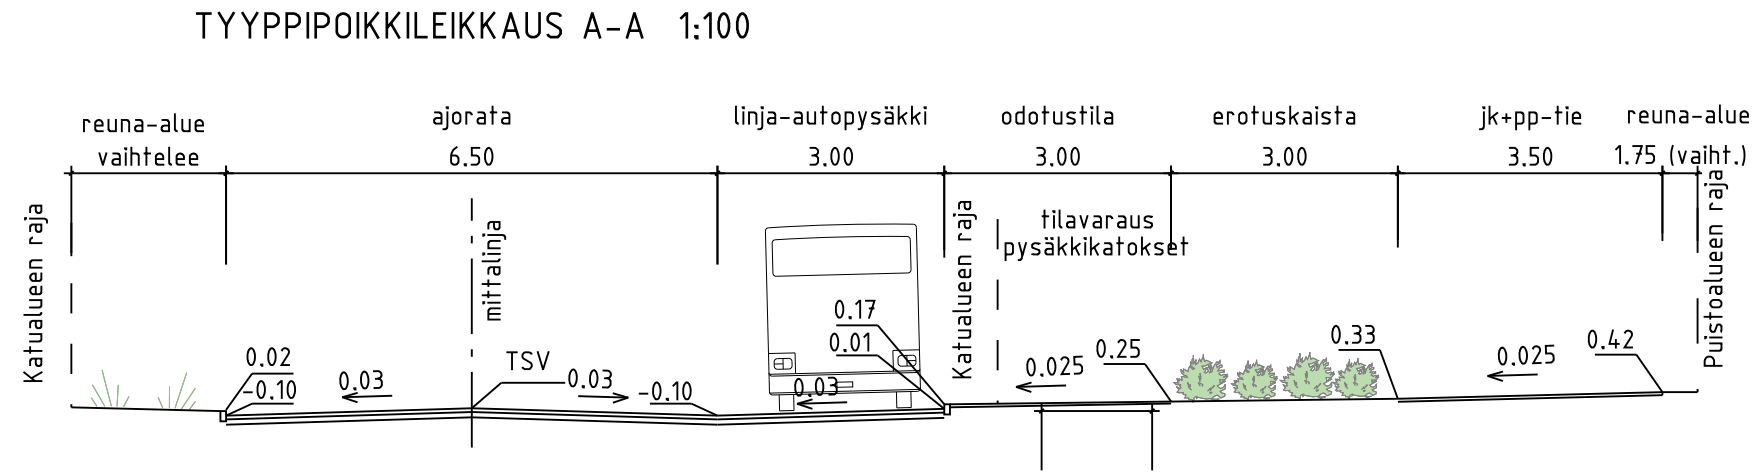


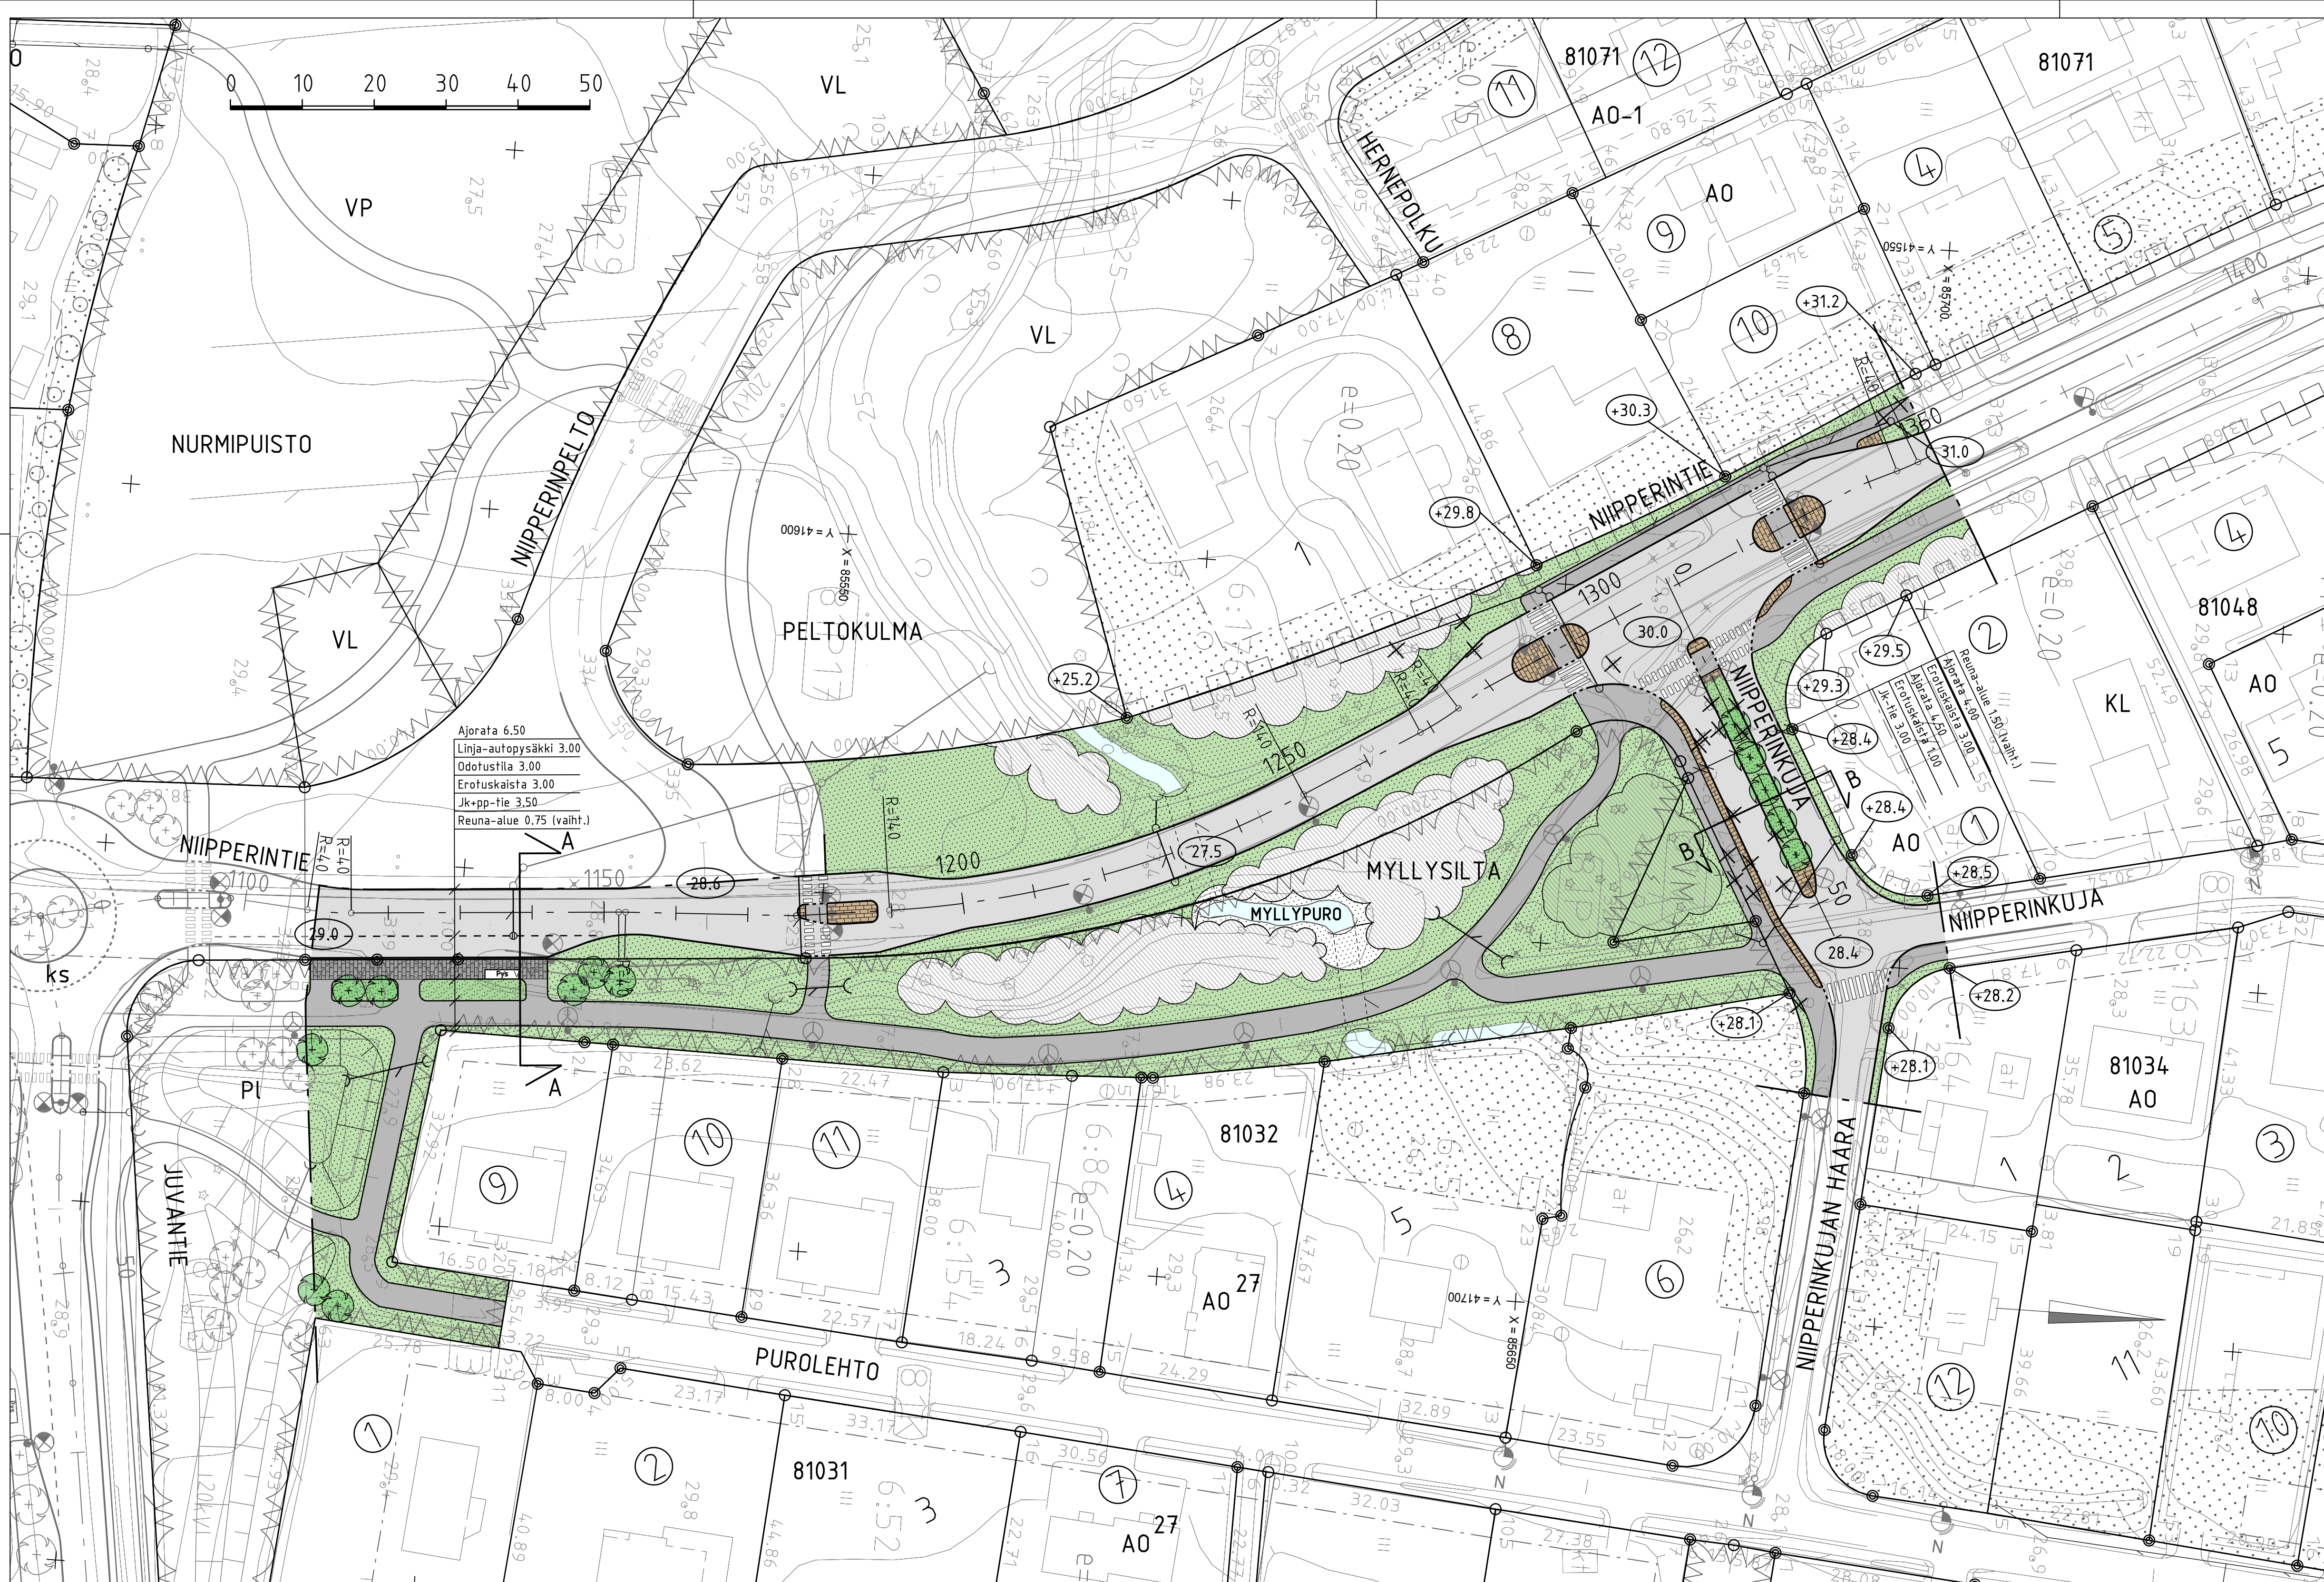

MERKINTÖJEN SELITYS

- ajorata
- jk+pp-tie
- kiveys
- viheralue
- nykyinen kasvillisuus
- poistuva, täysikasvuinen runkopuu
- istutettava puu
- pysäkkikatos
- valaisinpylväs
- reunakivi
- madallettu reunakivi
- sadevesiviemäri, suunniteltu / rakennettu
- sadevesikaivo
- tarkastuskaivo
- kitakaivo
- likimääräinen korkeusasema

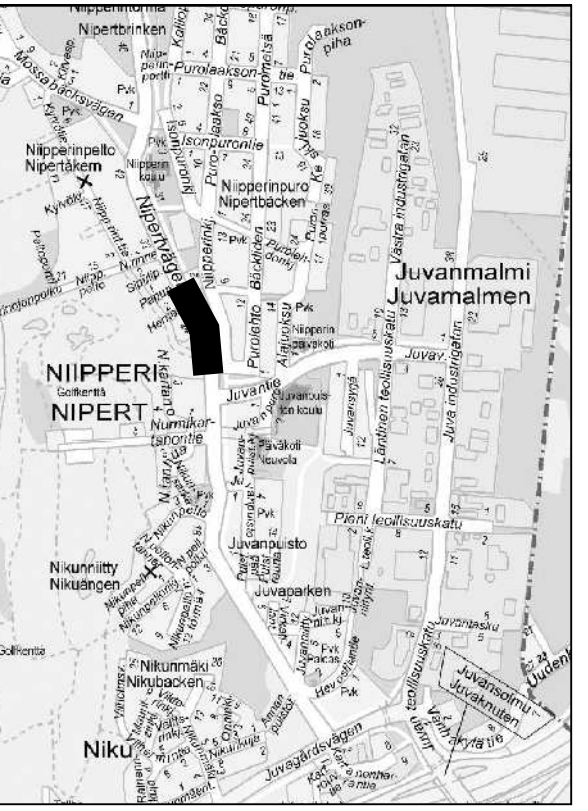

ESPOON KAUPUNKI TEKNINEN KESKUS KATU- JA VIERPALVELUT		ESBO STAD TEKNISKA CENTRALEN GATU- OCH GRÖNSERVIEN		PIIRI V.	SKAN
ALUE KAAVA JUVANPUISTO NIPPERI NIPPERINPELTO		KAUP.OSA 81 NIPPERI		SUUNN.	SKAN
NIMI NIPPERINTIE PLV 1110-1350 JA NIPPERINKUJA PLV 0-70		KLETTI 010,011,012		PIK.	SKAN
AIHE KATU		KARTTA 1:500, 1:100		TEK.	SKAN
PIIRI LAJI KATUSUUNNITELMA JA TYYPPIPOIKKILEIKKAUS		NRO		HYV.	SKAN
GT SUUNN.		NRO HSY:n vesihuolto lääksikuja 2A PL 300 00066 HSY p.091 15611		TARK.	SKAN
TARK.		NRO RAMBOLL		HYV.	SKAN
		16.11.2011		TARK.	SKAN