


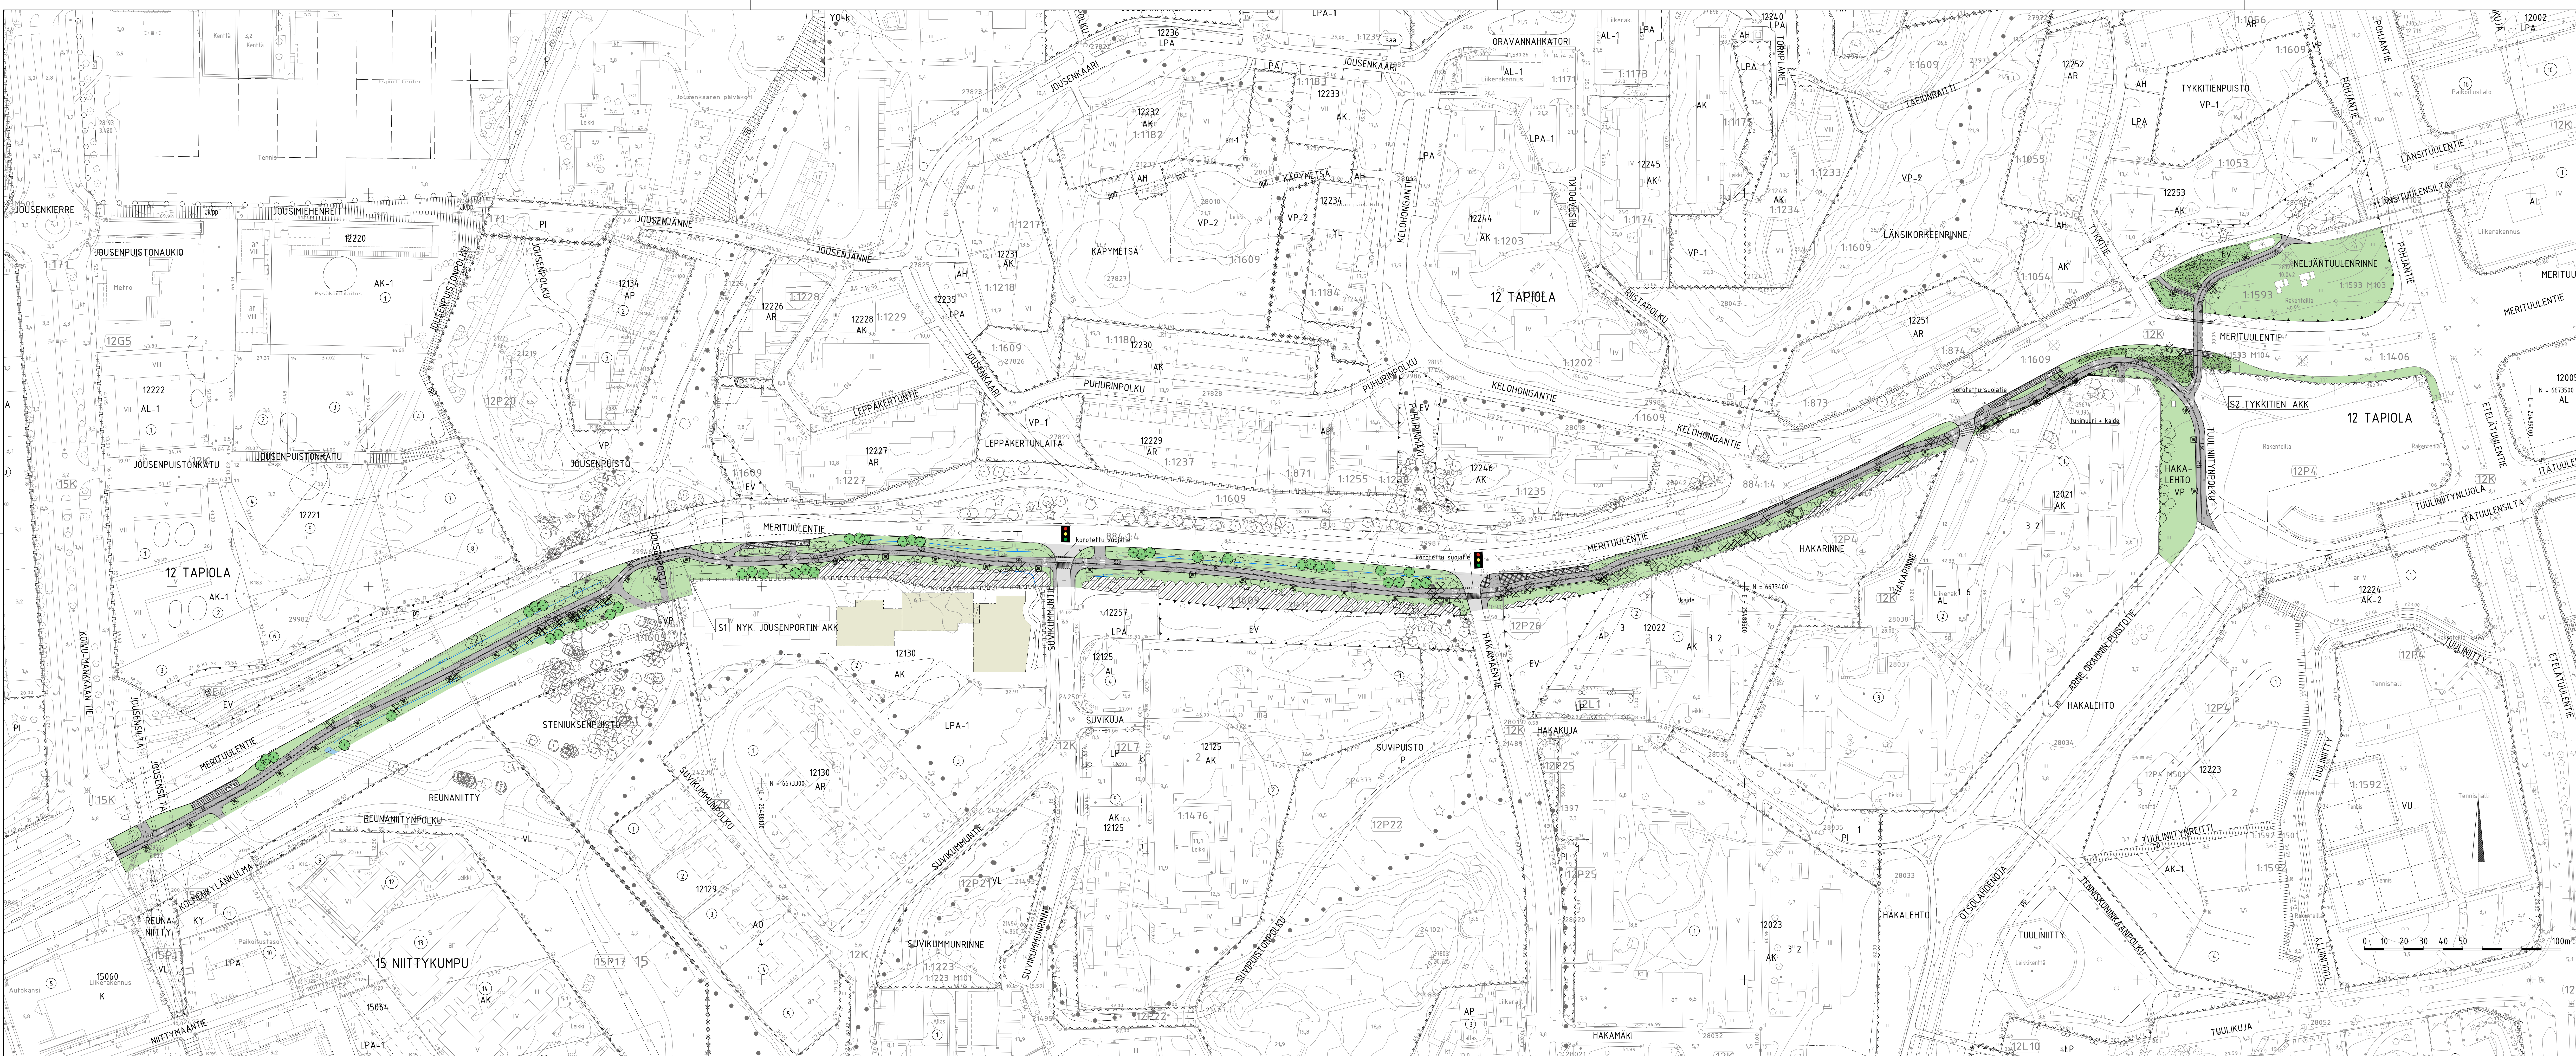

- MERKINTÖJEN SELITYS**
- ajorata
 - jk+pp-tie
 - eroteltu jk+pp-tie
 - kiveys
 - viherialue
 - mitattu/mittaamaton säilytettävä lehtipuu
 - mitattu/mittaamaton säilytettävä havupuu
 - poistettava lehti-/havupuu
 - istutettava lehtipuu
 - nykyinen säilytettävä metsäalue
 - reunatuki
 - madallettu reunatuki
 - luiskatuu/upotettu reunatuki
 - tukimuuri
 - pysäkkikatos
 - liikennevalo-ohjattu liittymä
 - oja/painanne, virtaussuunta
 - vesialue
 - kaide
 - porras
 - valaisinylväs
 - olemassa oleva liito-oravareitti (Espoon kaupunkisuunnittelukeskus ja Espoon ympäristökeskus v. 2015)
 - hulevesiviemäri, suunniteltu / rakennettu
 - hulevesikaivo
 - tarkastuskaivo
 - kirakaivo
- ASEMAKAAVAMERKINTÄ**
- VP Puisto, jota tulee hoitaa ja kunnostaa siten, että sen kulttuurihistoriallisesti merkittävät ominaispiirteet säilyvät.



ESPOON KAUPUNKI KAUPUNKITEKNIIKAN KESKUS		ESBO STAD STADSTEKNIKCENTRALEN		PIIRI
ALUE		KAUPUNGIN 12 TAPIOLA 15 NIITYKUMPU		PAIKKAKOORDINAATIT 28.10.2019 M. Hakari 28.10.2019 S. Hänninen
MERITUULENTIE JALANKULU- JA PYÖRÄTIE PLV 0 - 1190, NELJÄNTUULENRINNE JA HAKALEHTO		KATU- JA PUISTO KATU- JA PUISTOSUUNNITELMIEN KOOSTEPIIRUSTUS		1:1000 ETRS-GK25 N2000
AIE P.H.R. L.A.R.		NRO HYV. TARK. HYV. TARK.		6669/005
GT GEOTENNIKA- PÄÄKÄS		SITOWISE 28.10.2019		